


[illegible]

A hand-drawn sketch of a building layout. The building is rectangular with a central vertical corridor. On the left side of the corridor, there are 12 rectangular rooms of varying widths. On the right side, there are 10 rectangular rooms. At the bottom of the building, there are three larger rectangular rooms. To the left of the building, there is a small square room and a small tree. To the right, there is a small tree. The drawing is on a piece of paper with a vertical crease down the middle.

[illegible]

בנין מס. 1: קומות 1-4, א-10
בנינים מס. 3-6: קומות 1-4, א-10

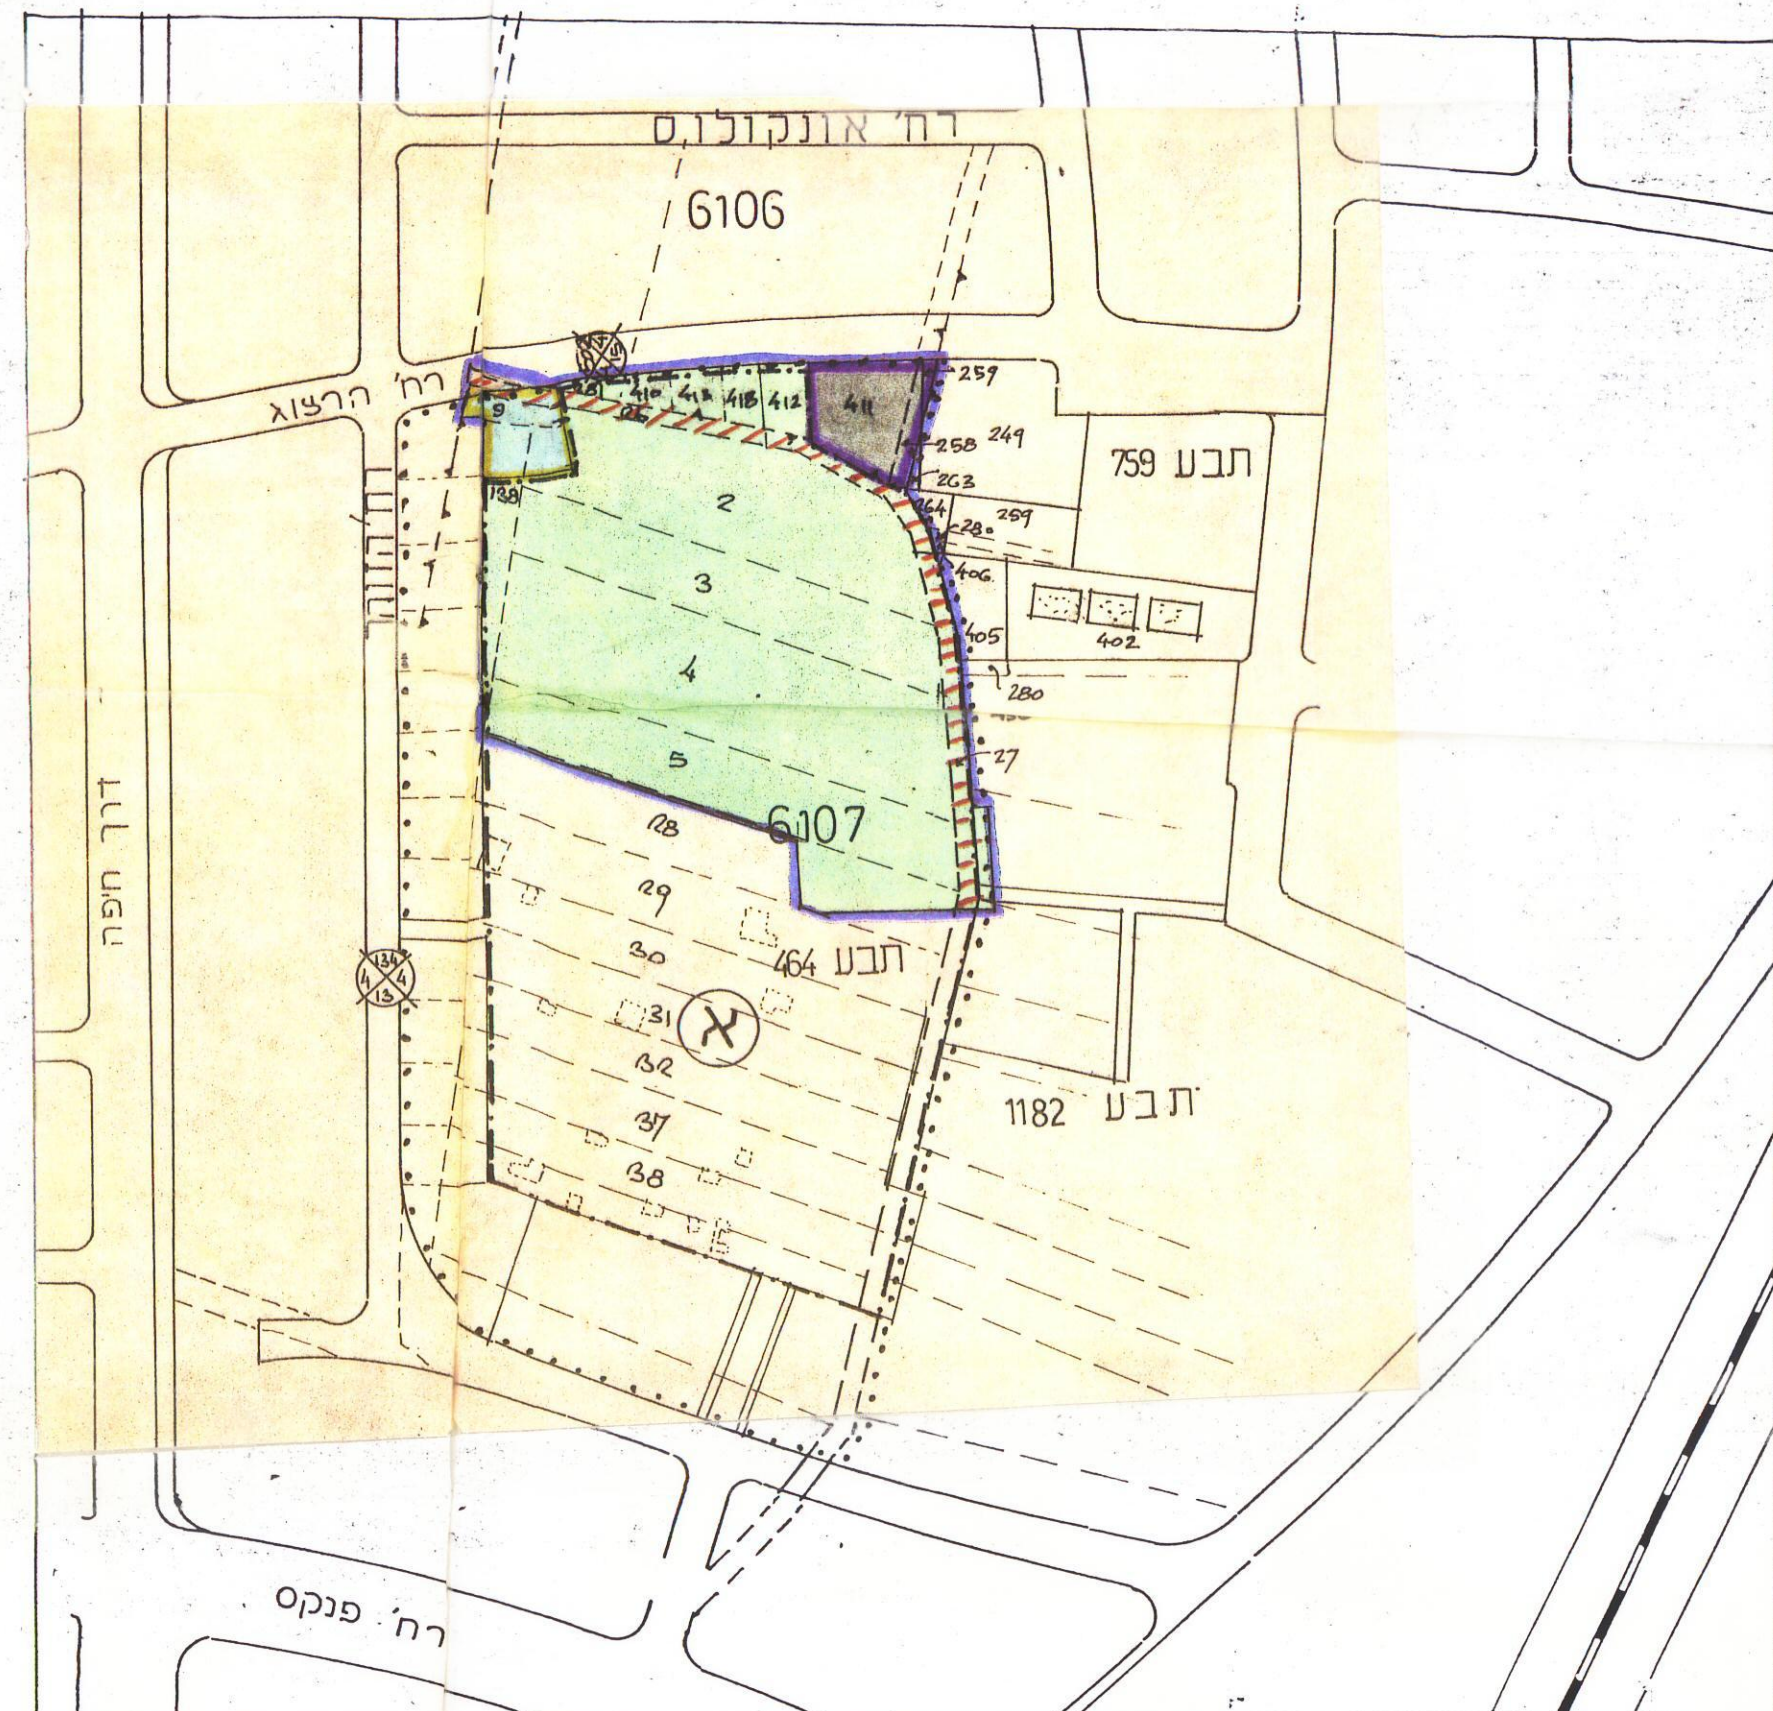

רשימים סביבה ומצב קיים ק.מ. 1:2500

[illegible]

מזב קיים		מזב חדש		לוח ששחים	
האזור	ששח במר	האזור	גמששח במר	מגוריס ד	מסחורי דרכים
900	1190	150	21946	9801	11729
24186				24186	24186



תכנית מצב חדש ק.ג.מ. 1,500

תכנית לאחד וחלוקה חדשות

יחוז:	תל אביב
נפה:	תל אביב
עיר:	תל אביב
גוש:	6107
חלקות (חלקיות):	5 - 19, 28 - 263, 398
בעל הקרקע:	ע. ת. א.
היום:	ע. ת. א.
המחנן:	לוטן אדריכלים בע"מ ת-א
שטח התכנית:	24186 מ'ר
התכנית מבוססת על:	מפות גוש ממסלחות 6106, 6107
הקרא:	

- גבול תכנית כלולה ומספרה
 גבול נוסף
 גבול חלקה קיימת ומספרה
 גבול חלקה מוצעת ומספרה
 אזור מגורים מיוחד
 חזית תנויות
 שטח צבורי פתוח
 שטח לאחוד וחלוקה מחדש
 אזור מגורים ז'אנ (תב. 464)
 אזור מגורים II ז'אנ (תב. 464)
 אזור מסחרי (תב. 464)
 דרך קיימת אוימאשרת
 דרך חדשה
 דרך לביטול
 מספר הדרך
 קו בנין לחזית הדרך
 רחוב הדרך
 חניה פרטית
 מבנה מוצע ומספר קומות-ט'ע (שלעשרים)
 גבול שטח הבניה (X) (תב. 464)
 גבול שטח לכדיקה ארכיאולוגית (תב. 464)
 גרש להשקמה

חתימת בעלי הקרקע
חתימת היוזם
חתימת המחנך

חותמות

[illegible]

תאריך 1.6.80