

מרחב תכנון מקומי תל-אביב-יפו

תשריט לתכנית מס' 1444 חלק מתכנית מפורטת מס' 629

מחוז תל-אביב
נפה תל-אביב-יפו
עיר תל-אביב-יפו
קו"ש 6108

חלקות 250 וחלק מ-438.45
בעל הקרקע עזבון י.בידרמן
היוזם " "
המתכנן א.קולמן
שטח התכנית 2492 מ"ר
קנה מדה 1:625



מקרא

- גבול התכנית
- גבול חלקה ומספרה
- אזור מגורים מיוחד
- חניה פרטית ומספר מקומות
- מספר הדרך
- קו בנין מינימלי מגבול המקדש
- רוחב הדרך
- אתור בנין מוצע ומספר קומות 7 ק. + ע

מצב קיים	מצב חדש	הבנין
מס' החלקה	השטח במ"ר	שטח כללי במ"ר
438	558	2492
45	697	
250	1237	


מנהלי העובד של
ר' יהושע בידרמן ויל
שהיה ח"ח בידרמן
ד"ר ברוך כהן
אשרן סוכמניץ
מרדכי ויסברוס

חתימות הבעלים והיוזמים

חתימת המתכנן: א. קולמן

תל-אביב
1-2-1970

תשריט הסביבה 1:5000


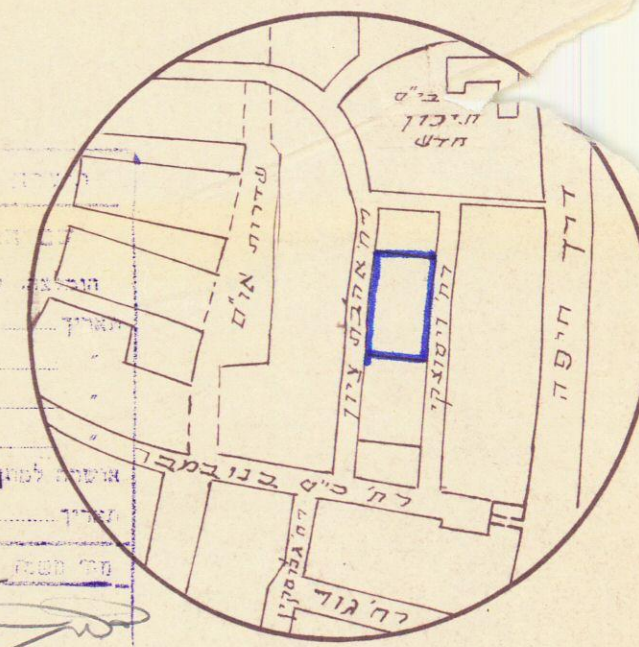


אחד מודדים מוסמכים טלפון 613243
א.קולמן

משרד הפנים
חוק התכנון והבניה תשכ"ה-1965
מרחב תכנון מקומי
תכנית מס' 1444
הועדה המחוזית בשיבתה ה-11
מוע' 2.1.70
החלטה להפקיד את
התכנית להכרעת לעיל
ד. גלניק
חשב ראש הועדה

13.6.71

משרד הפנים
חוק התכנון והבניה תשכ"ה-1965
מרחב תכנון מקומי
תכנית מס' 1444
הועדה המחוזית בשיבתה ה-11
מוע' 26.4.71
החלטה לתת תוקף
לחלטת הועדה לעיל
ד. גלניק
חשב ראש הועדה

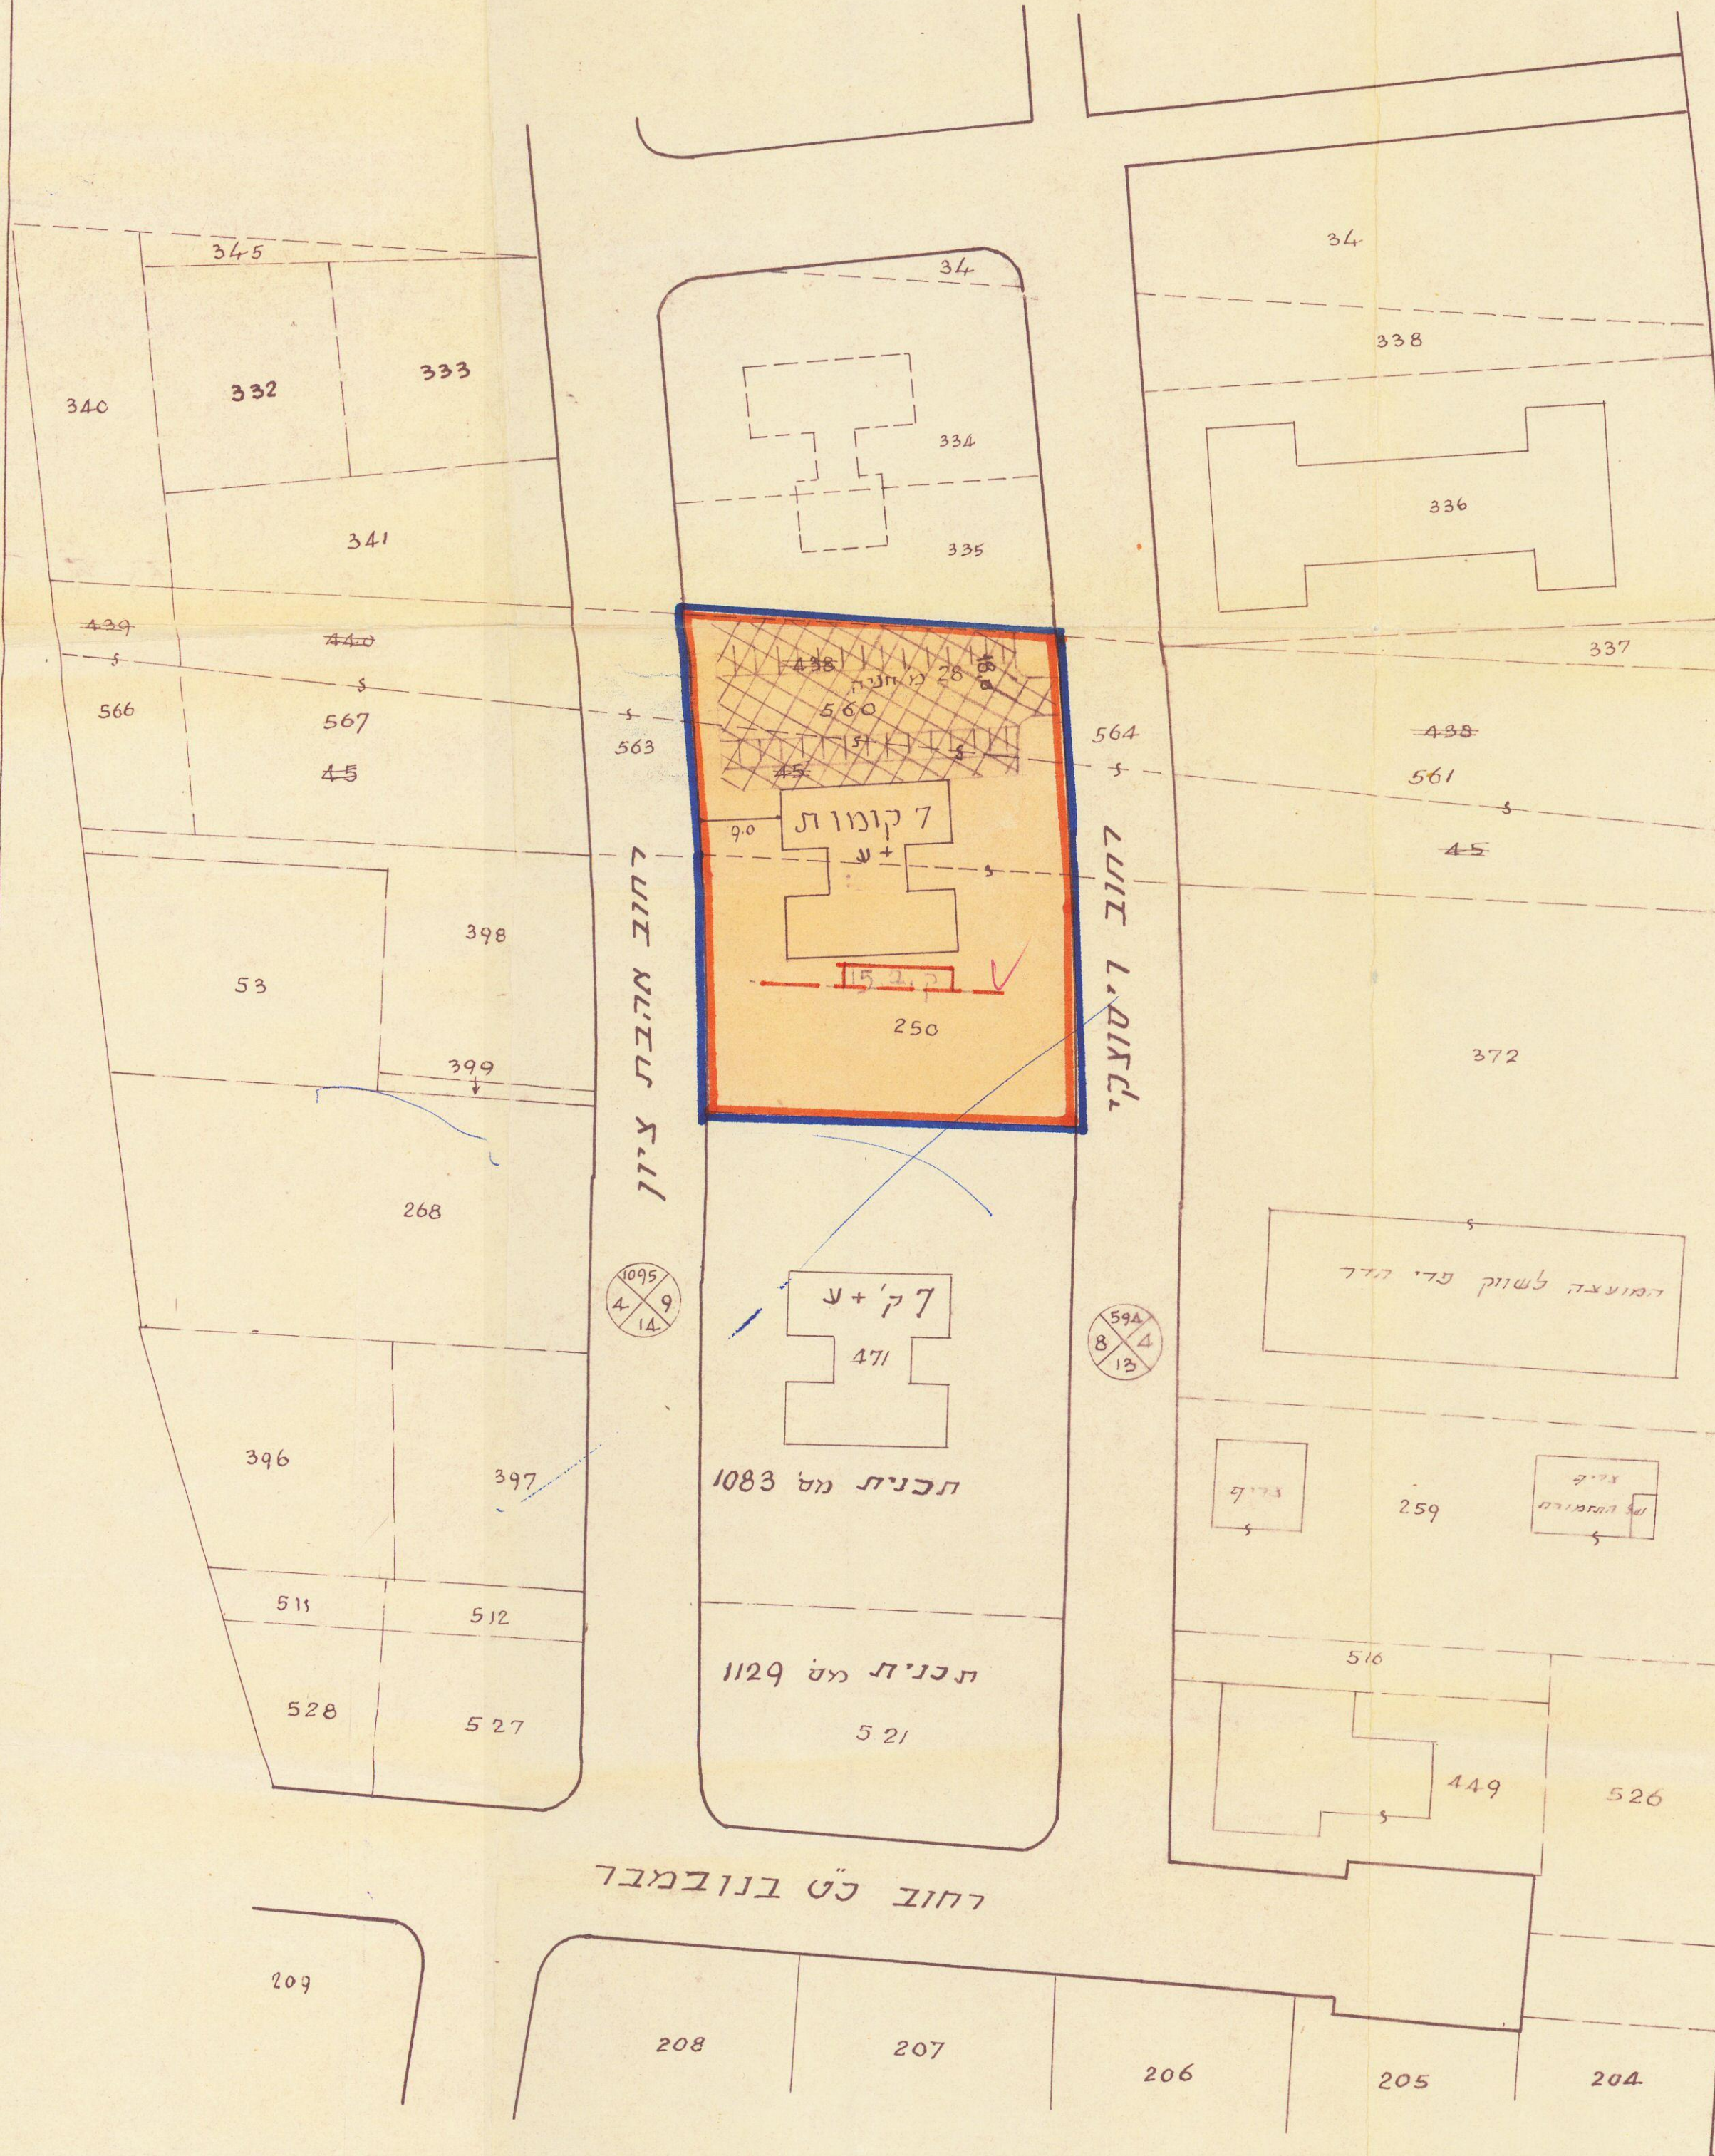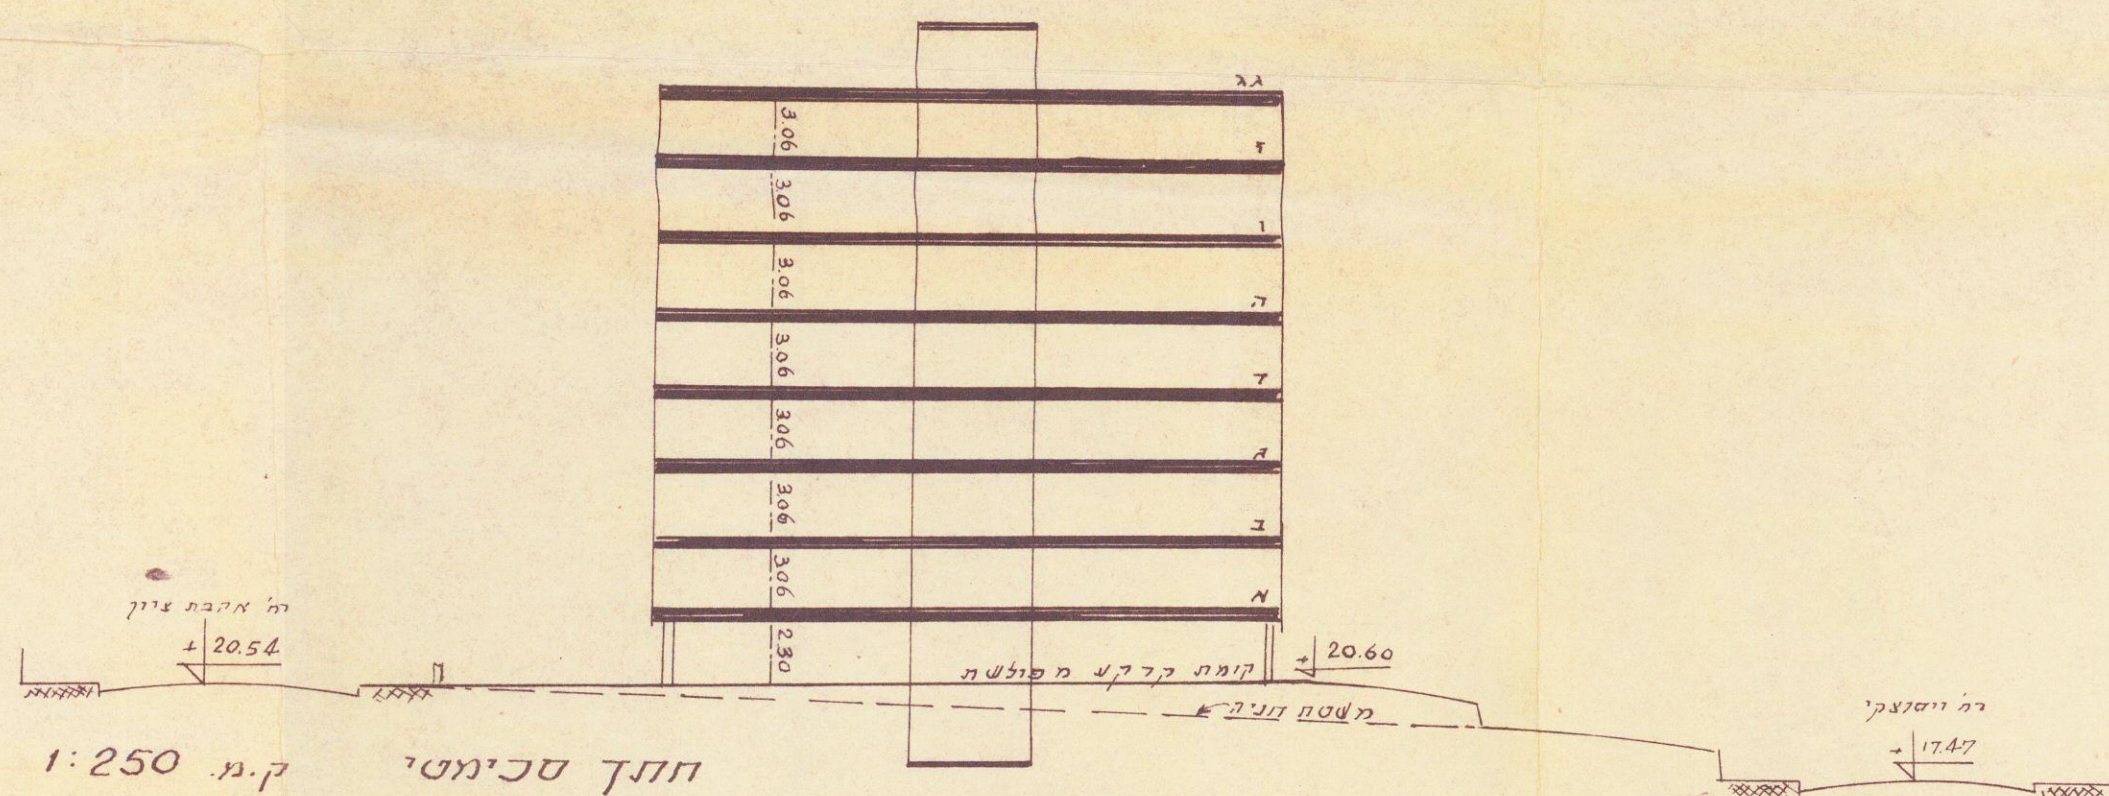

דרך חיפה

רחוב אהבת ציון

רחוב רישעקי

רחוב כ"ט בנובמבר