

מרחב תכנון מקומי תל אביב יפו

תשריט לתכנית מפורטת מס 2454 א

נ פ י ם

ד י ו ר מ י ו ח ד ב ר ס ת - א ב י ב נ

שינוי מס' 1 לשנת 1991 של תוכנית סימאר 15
שינוי מס' 1 לשנת 1992 של תוכנית ספורט 24
שינוי מס' 1 לשנת 1991 של תוכנית ספורט 24



נספח בינוי


20.6.97 עדכון תוכנית



אשרתי
התוכנית


עדה ורמאל לרמן
אדריכלית ושרת
מס' 8944
מס' 8944

תוכנית סביבה
ודרכי גישה 1:1000

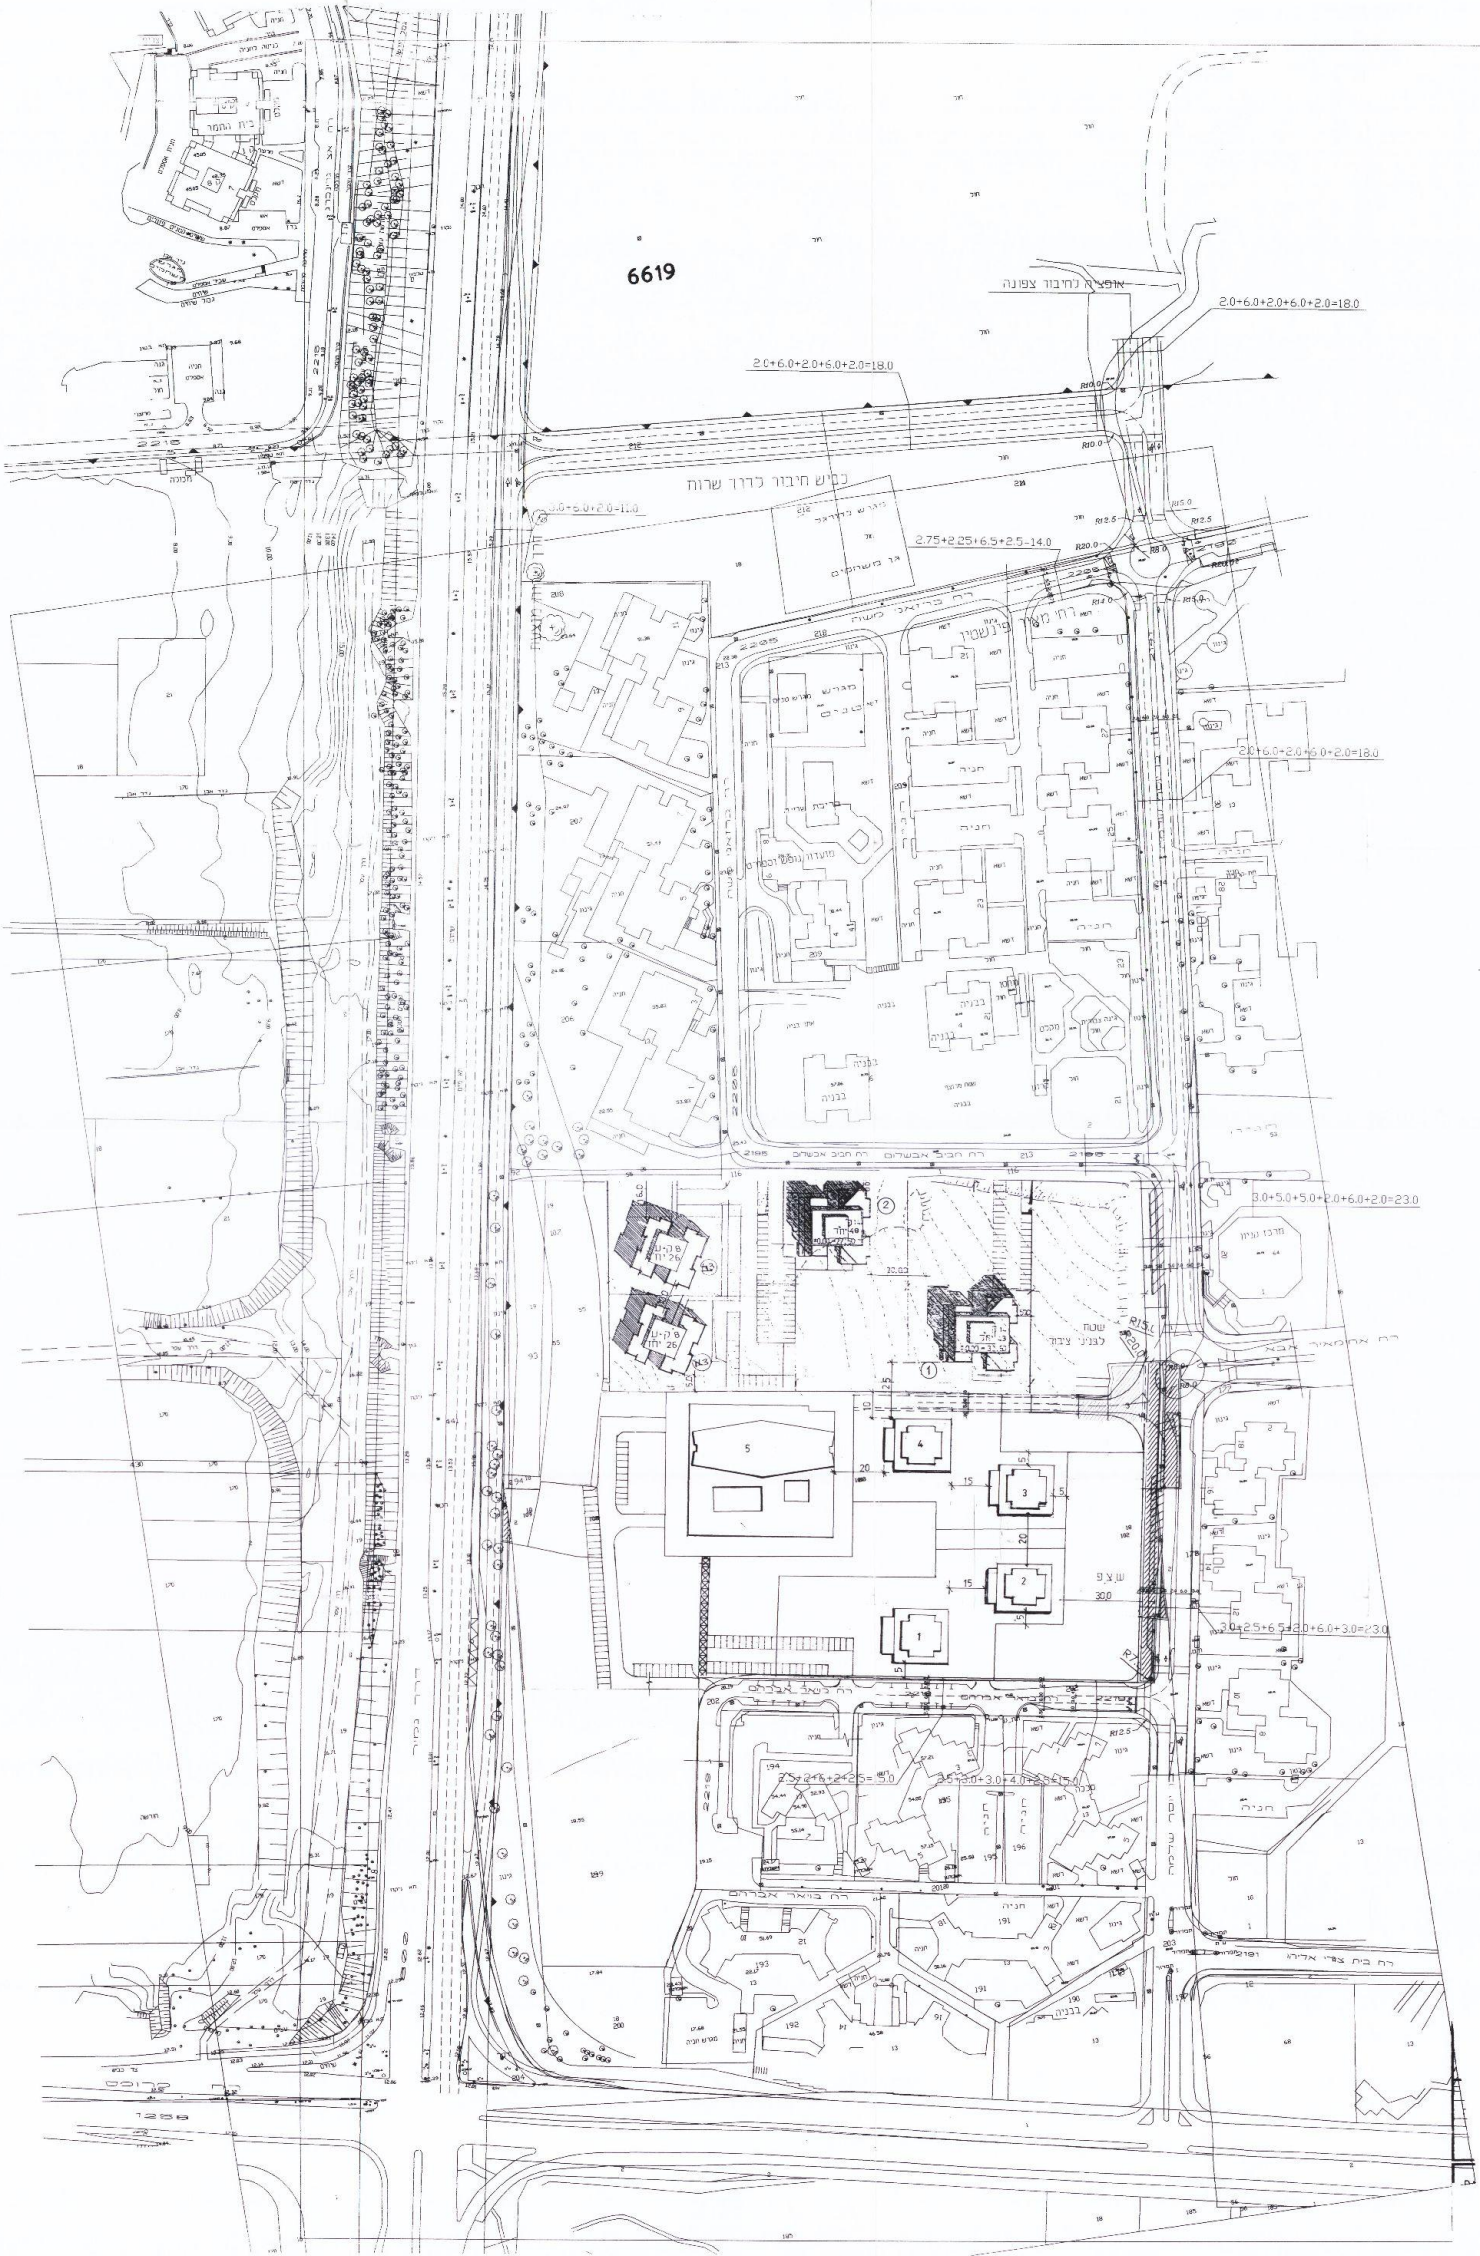


תוכנית בינוי 1:1000
מרחקים בין המבנים הם מוחזקי בינויים

חתך לאורך-עקרוני
1:500

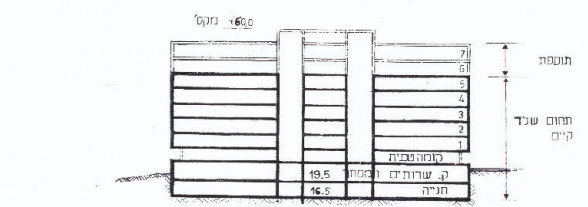

מבנה קיים
חתך עקרוני 1:500

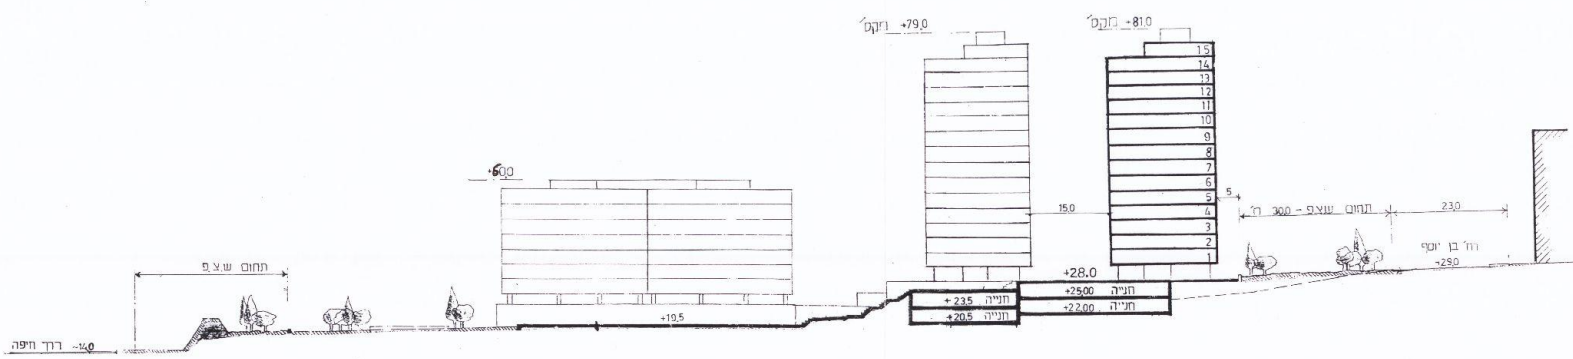

חתך לאורך-עקרוני
1:500