



3/07/5

2430-5



2

תכנית שיכון ציבורי

תל - אביב


מעוז - אביב

הוכנה על פי חוק רישום שיכונים ציבוריים
(הוראת השעה) תשכ"ד - 1964


תכנית מס' 3/07/5
שינוי מס' 1 ל-3/07/1

ק.מ. 1:1250

מחוז : תל - אביב
נפה : תל - אביב - יפו
עיר : תל - אביב
שכון : מעוז - אביב
גוש : 6636
חלק מחלקה : 656
גוש : 6646
חלקה : 90
שטח התכנית : 16,190 דונם.

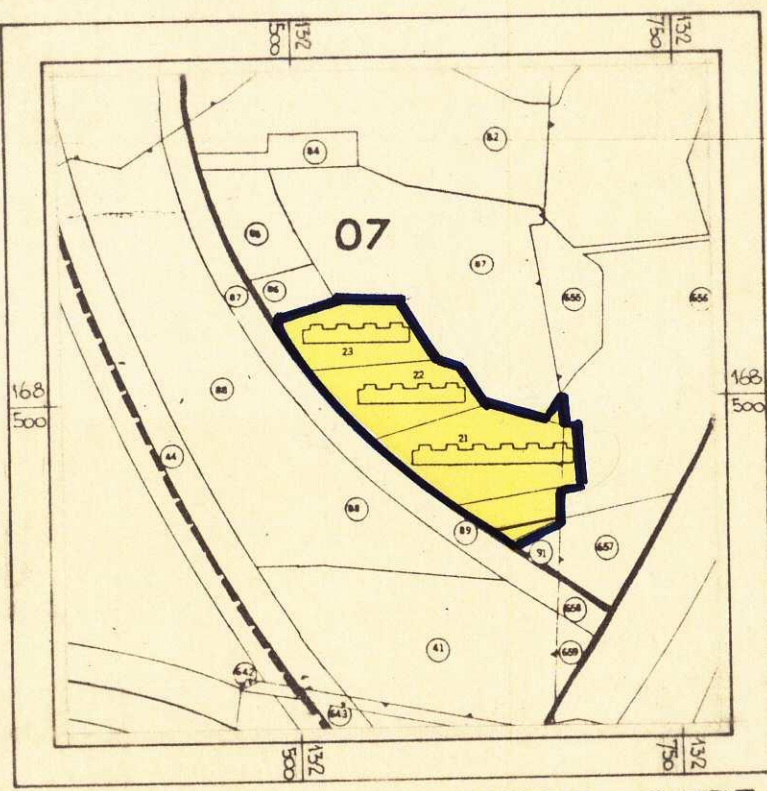

תרשים הסביבה - 1:5000

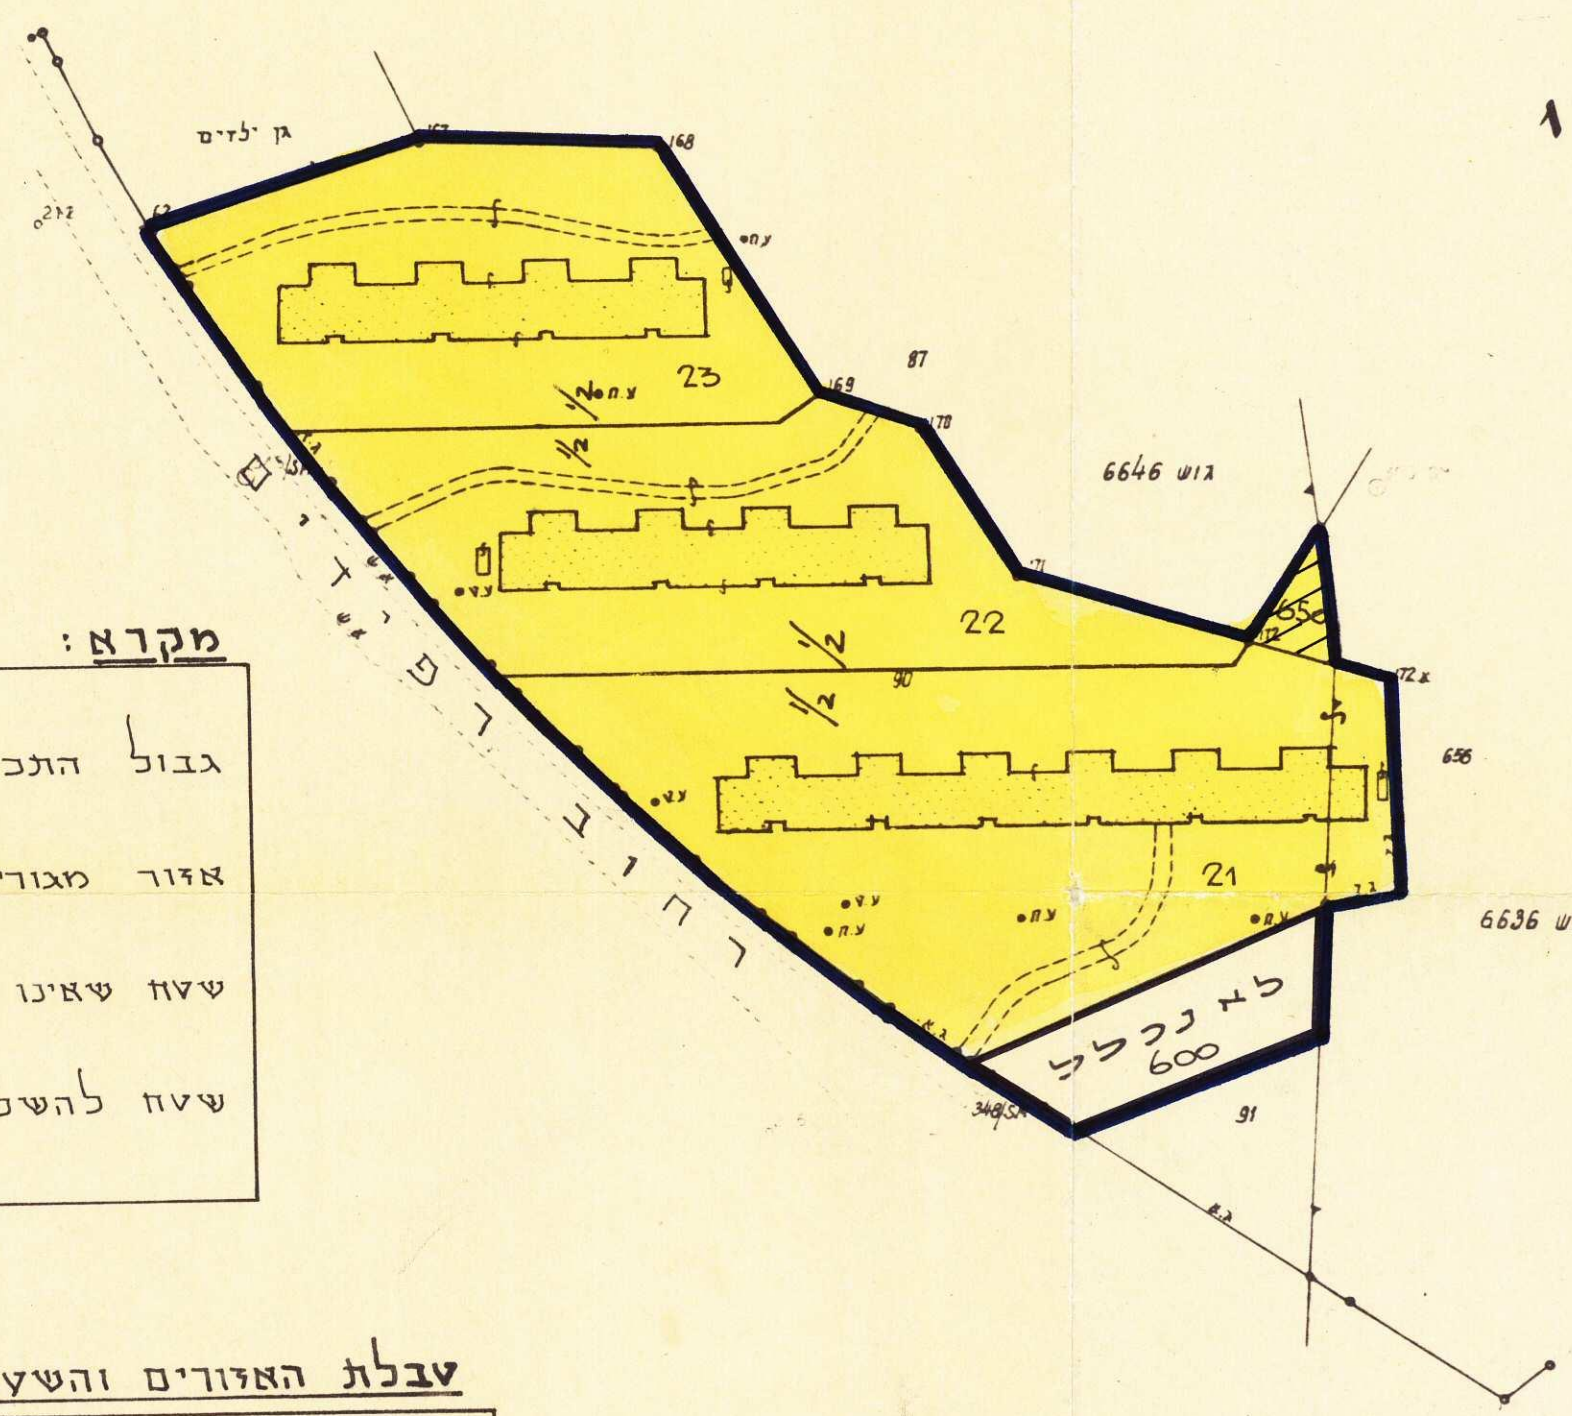

מקרא:

- גבול התכנית
- אזור מגורים 3-4 קומות
- שטח שאינו כלול בתכנית
- שטח להשלמה

טבלת האזורים והשטחים

שם האזור	מגרש מס'	השטח בדונם	השטח - %
אזור מגורים	23 - 21	15,085	93,17
שטח "לא נכלל"	600	0,965	5,96
שטח להשלמה	650	0,140	0,87
סה"כ		16,190	100%

חוק רישום שכונות ציבוריים
הוראת השעה - תשכ"ד - 1964
ועדת תאום
אושר בהתאם לחוק הנ"ל
תאריך: 30.1.90

חתימת נציג מר הבינוי והשיכון
חתימת נציג מר הפנים
חתימת נציג מר המשפטים
חתימת נציג מנהל מקרקעי ישראל
חתימת נציג הרשות המקומית

חתימת היוזם :
חתימת המגיש :
חתימת בעל הקרקע:

התכנית מבוססת על מפת מדידה של אגף המידות הממשלתי (עבודה מס' 3/5/084/5452) מתאריך 8.88