


תכנית מס 405

תקין מס' 1 לשנת 1954 של תכנית בנין עיר מפורטת A

חלק המצוי של אדמות במקרה תל-אביב

גרע 6217 חלקה 287

רחוב דוד ברוך א' 32

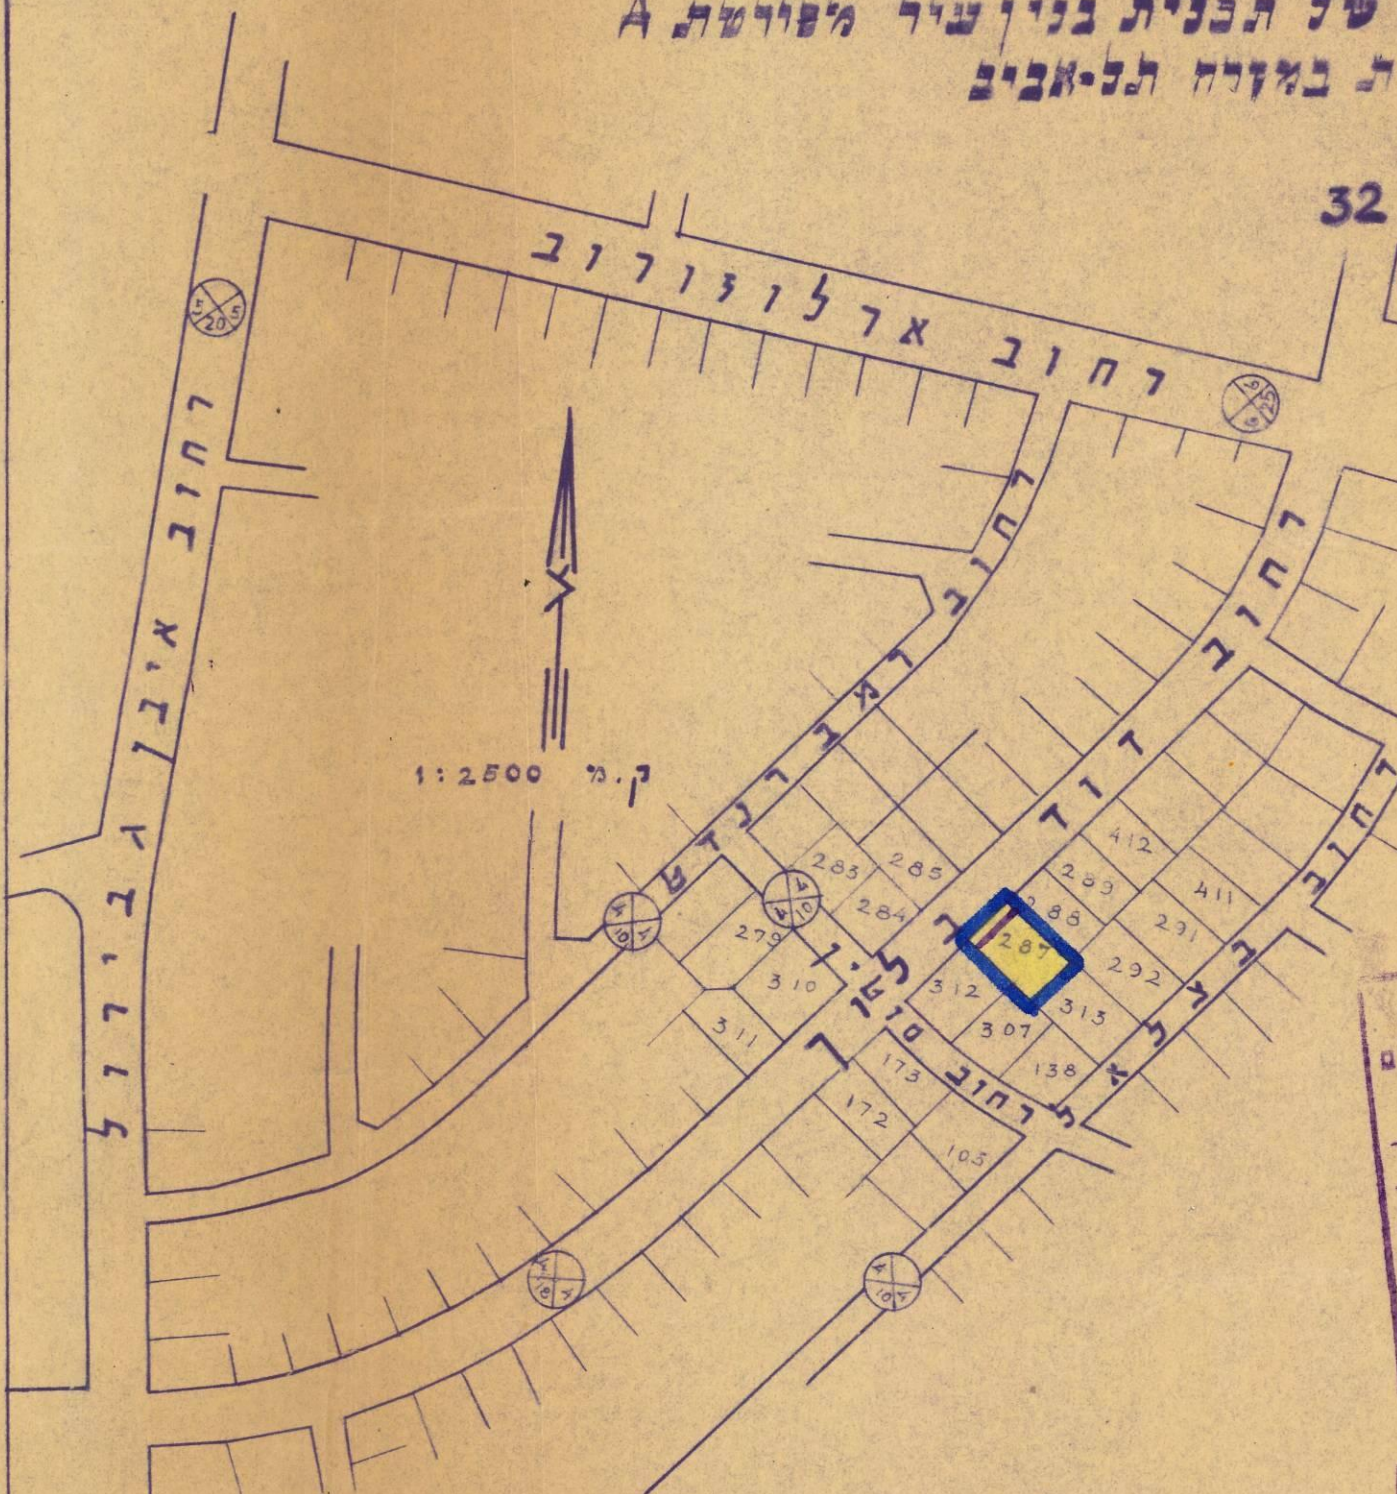

ב אולים:

גבול התכנית
חידה מהרית

משרד הפנים
פקודת בנין ערים 1936
ועדה מחוזית לבניה ולתכנון ערים
סחור תל-אביב

מרחב תכנון ערים: ג.א.א.א.
תכנית: 405
הועדה המחוזית בישיבתה: 16
מיום: 17.5.54
את התכנית תוקמה לעיל
סגן מנהל כללי לתכנון: יוסף רשע חסיד

הועדה התקומית לבנין ובנין ערים
תל-אביב-יפו

שם התכנית: תכנית מס' 405
נתאשרר בישיבה מיום 7.11.54 פרטיכל מס' 9453 חלטה מס' 9453

מח: משנה: מהנדס העיר: יו"ר הועדה: תאריך:

משרד הפנים
פקודת בנין ערים 1936
ועדה מחוזית לבניה ולתכנון ערים
סחור תל-אביב

מרחב תכנון עיר: ג.א.א.א.
תכנית: 405
הועדה המחוזית בישיבתה: 21
מיום: 4.10.54
את התכנית תוקמה לעיל
סגן מנהל כללי לתכנון: יוסף רשע חסיד



2

