

שטח תכנון עיר של תל-אביב-יפו ת.ב.ע. מ' 415 תקון מ' 2 לשנת 1954 של תכנית מתאר "ל" שטחים מעבר לירקון




415


2492-3



2

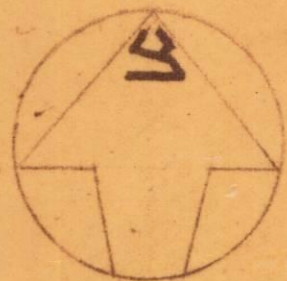

קנה מדה 1:5000

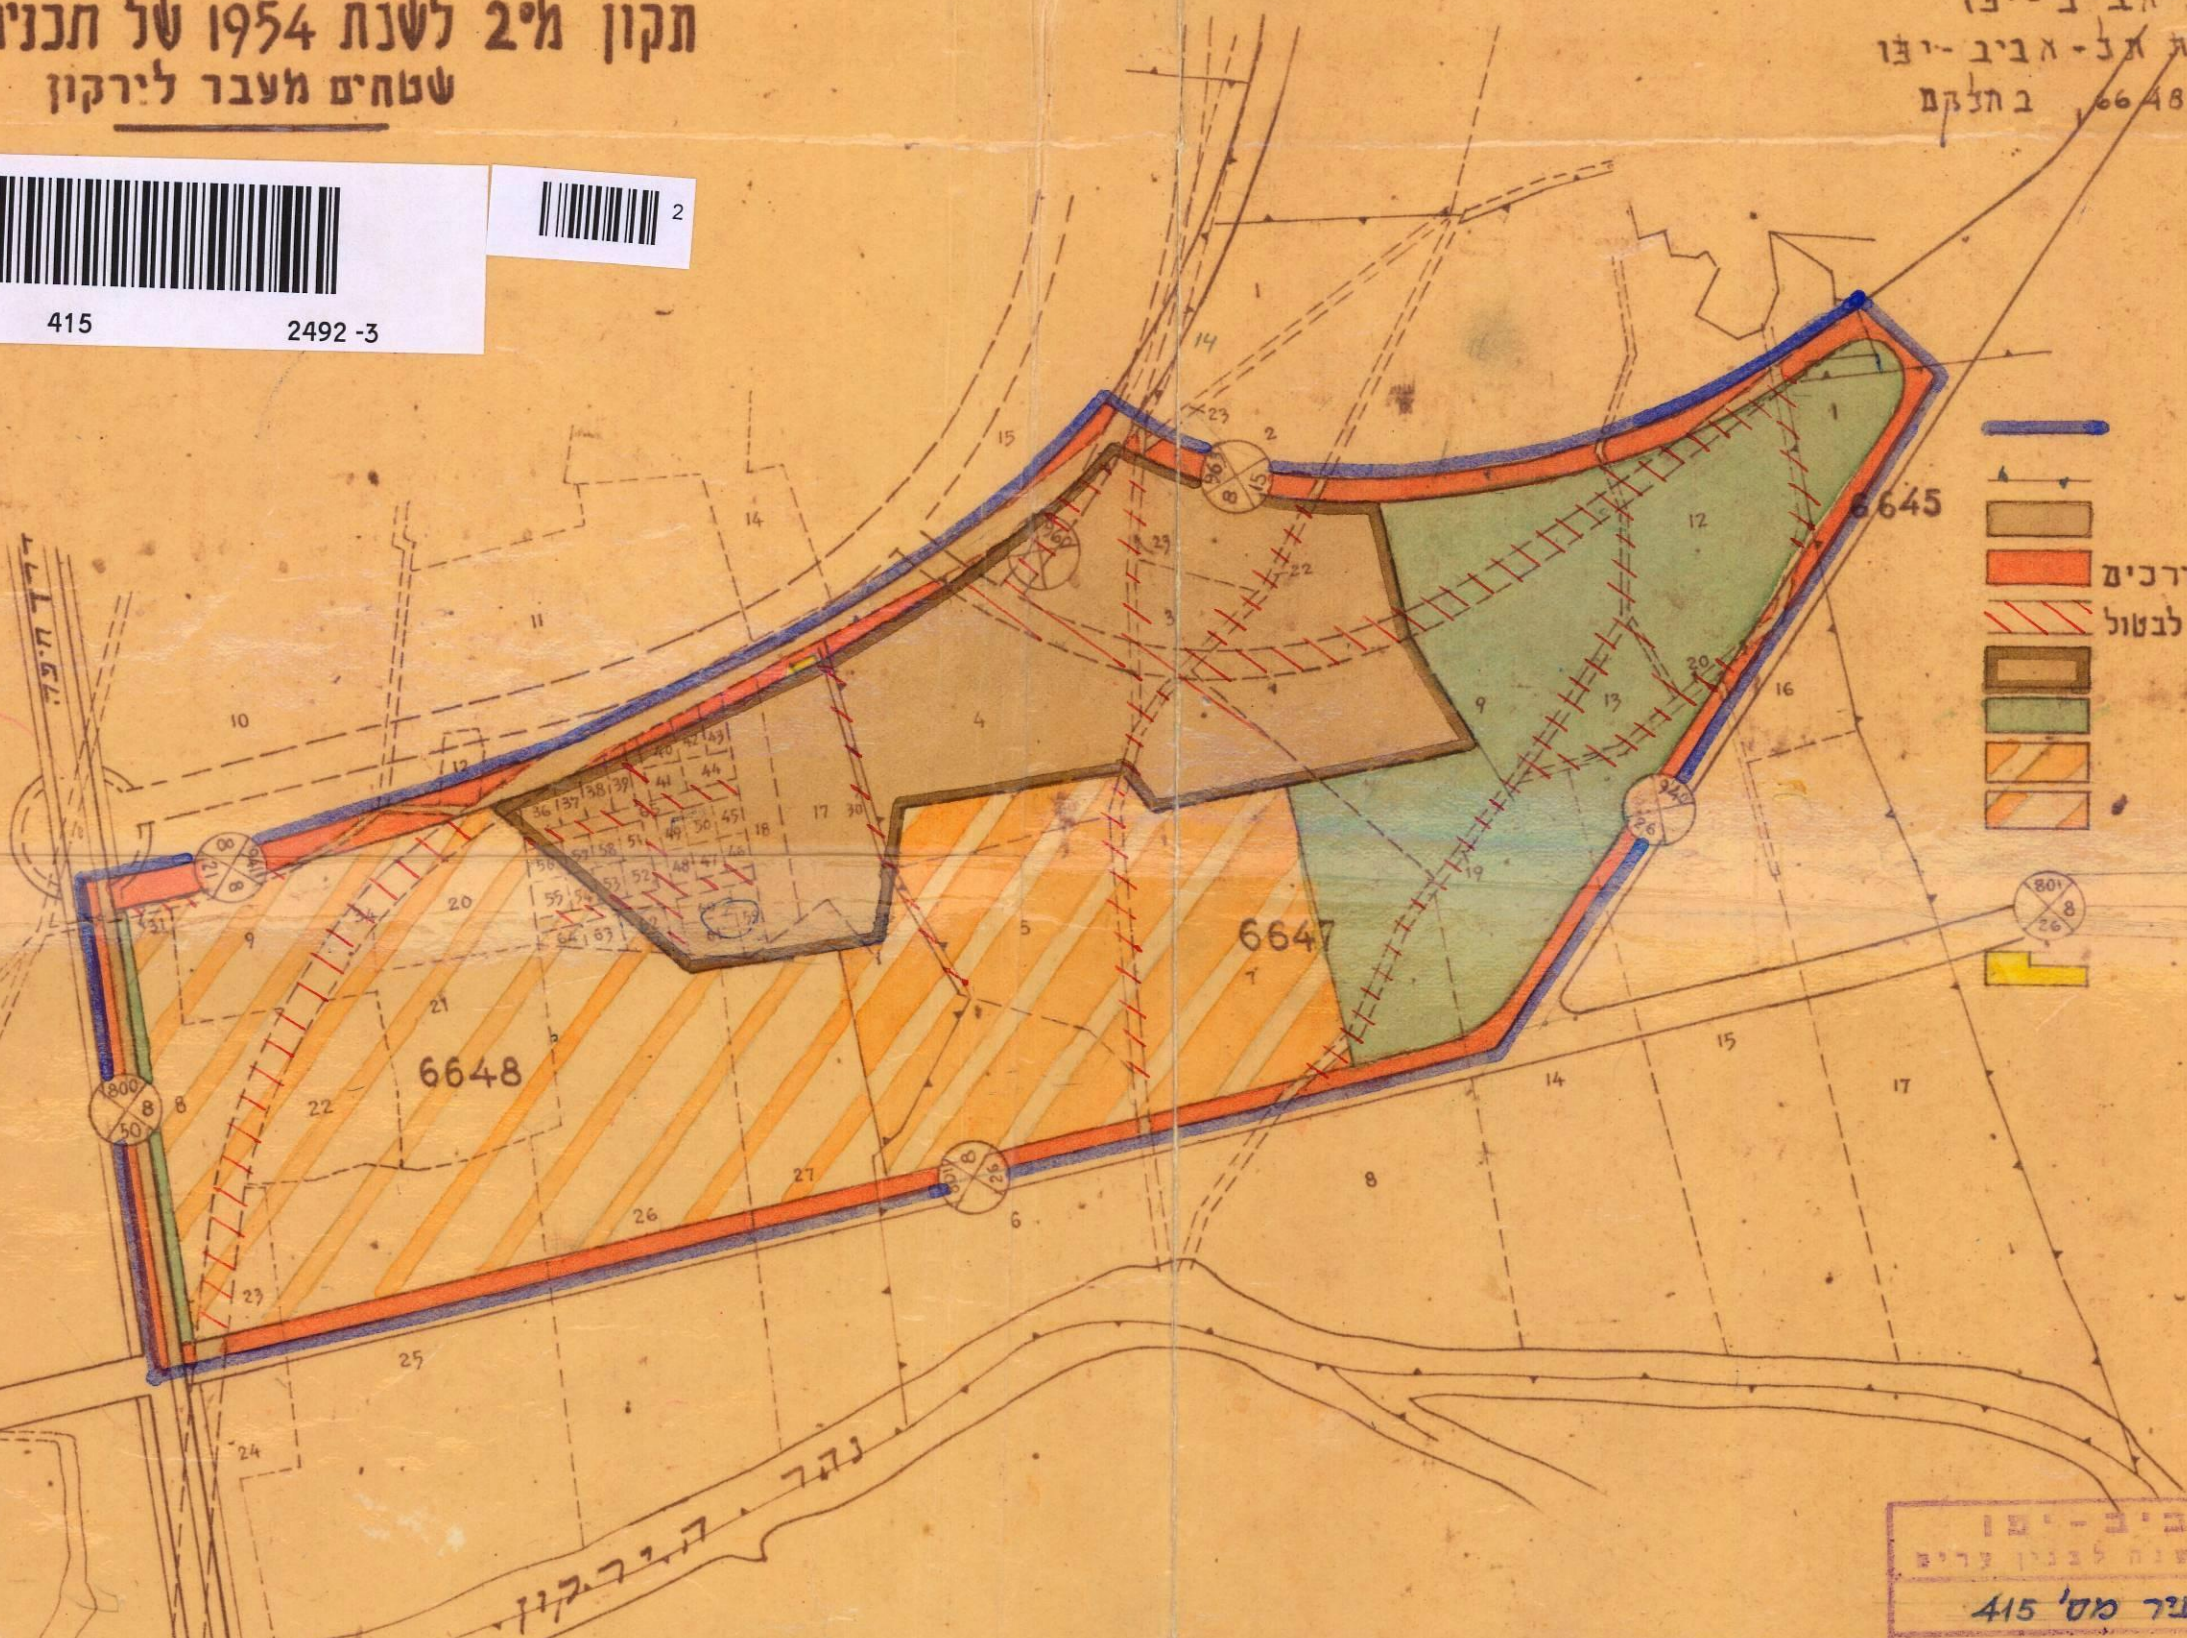

מקרא

- גבול התכנית
- גבול גוש
- דרכים קיימות
- דרכים חדשות והרחבת דרכים
- דרכים קמות או מאושרות לבטול
- אזור לבנינים צמודים
- מגרשים צמודים פתוחים
- שטח אגטיאטורן
- שטח עתיקות
- מספר הדרך
- קובץ בחזית המגרש
- רשת הדרך
- מבנה להריסה

מסדר הערים
 פקודת בנין ערים 1936
 ועדה מחוזית לבנין ותכנון ערים
 מחוז תל-אביב

מרחב תכנון ערים: תל-אביב-יפו
 תכנית: מ' 415
 מ' 415
 הועדה המחוזית בישיבתה ה-21
 מיום: 4.10.54
 החליטה לתקן את תכנית התוכנית לעיל
 סגן מנהל כלכלי לתכנון: יושב ראש הוועדה

מסדר הערים
 פקודת בנין ערים 1936
 ועדה מחוזית לבנין ותכנון ערים
 מחוז תל-אביב

מרחב תכנון עיר: תל-אביב-יפו
 תקון לתכנית מתאר: תכנית מס' 415-א/ת.ב.ע.
 הועדה המחוזית בישיבתה ה-41
 מיום: 5.3.56
 החליטה לתקן את תכנית התוכנית לעיל
 סגן מנהל כלכלי לתכנון: יושב ראש הוועדה

פקודת בנין ערים, 1936.
 שטח בנין ערים: תל-אביב-יפו
 תכנית: מ' 415
 תכנית: 1954 מת' 2-א
 אני מרשה בזה לתקן תוקף לתכנית הנ"ל.
 תאריך: 1957
 חתימה: י.ב.ה.ה.ה.

תכנית בנין עיר מס' 415
 ת.ב.ע. 16.5.54
 223
 10640
 22.5.56
 תאריך:

תכנית בנין עיר מס' 415
 ת.ב.ע. 16(103)/54
 1:5000
 20.3.56
 415