

מוקדמת מס' 3

תשריט מצורף לתכנית מפורטת מס' 2535



2535 2562 -2

2

משרד המים 1945-1946
 חוק המכס והמס 1945-1946
 אישור תכנית מס. 2535
 הועדה המחוזית לתכנון ולבנייה הכלכלית
 ביום 29.6.94
 8.10.94
 משרד המים
 משרד המים

נפה : תל אביב - יפו

ע"ד : תל אביב - יפו

בעל הקרקע : מינהל מקרקעי ישראל

יִזְזֵם הַתַּנְנִית : מִינֵהּ לִמְקַרְקַעֵי יִשְׂרָאֵל

המתכנן : מינהל חקרקעי ישראל

6638 : גוש

חלקה : 574

שטח התכנית : 842 מ"ר

מקרא

גבול תכנית

גבול חלקה

יחידה מסחרית

מגורים א/ו

שטח ציבורי פתוח

קוי בנין

מס' חלקה


מס' הזדק

קו ביני


רוחב הדף

חתימת יוזם התכנית


חתימת בעל הקרקע

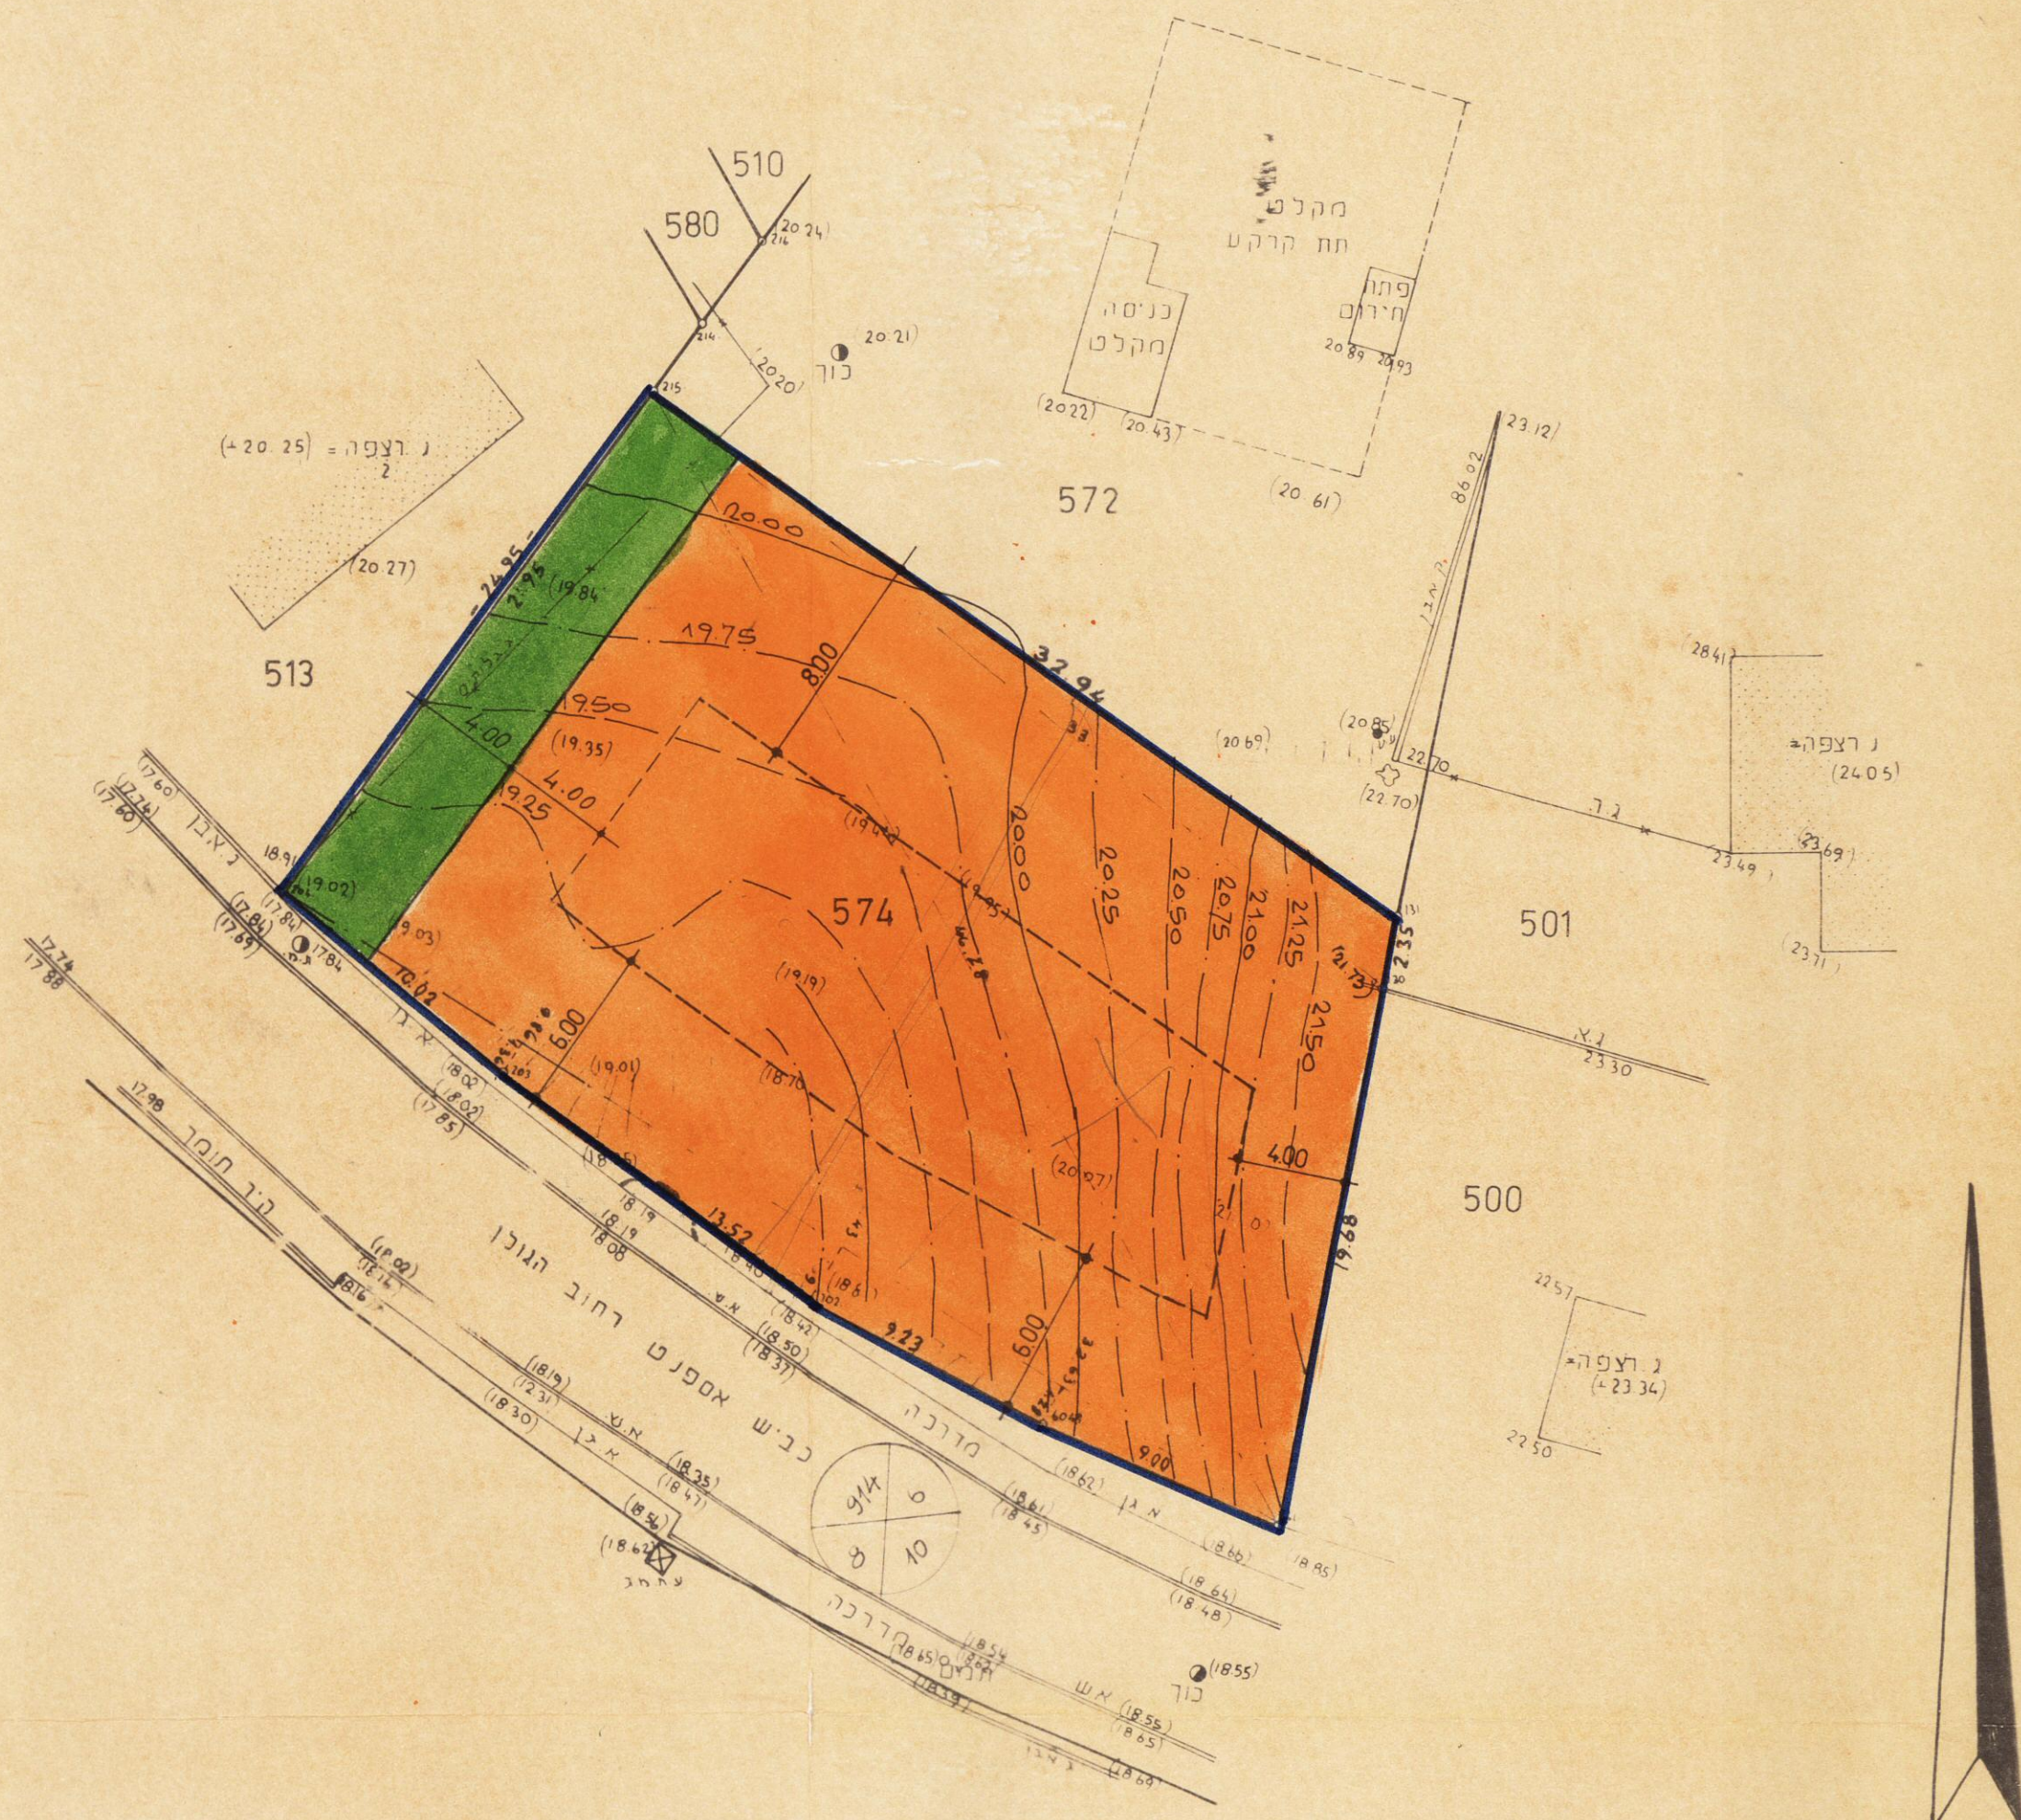[illegible][illegible]

מצב חדש ק.מ. 1:250

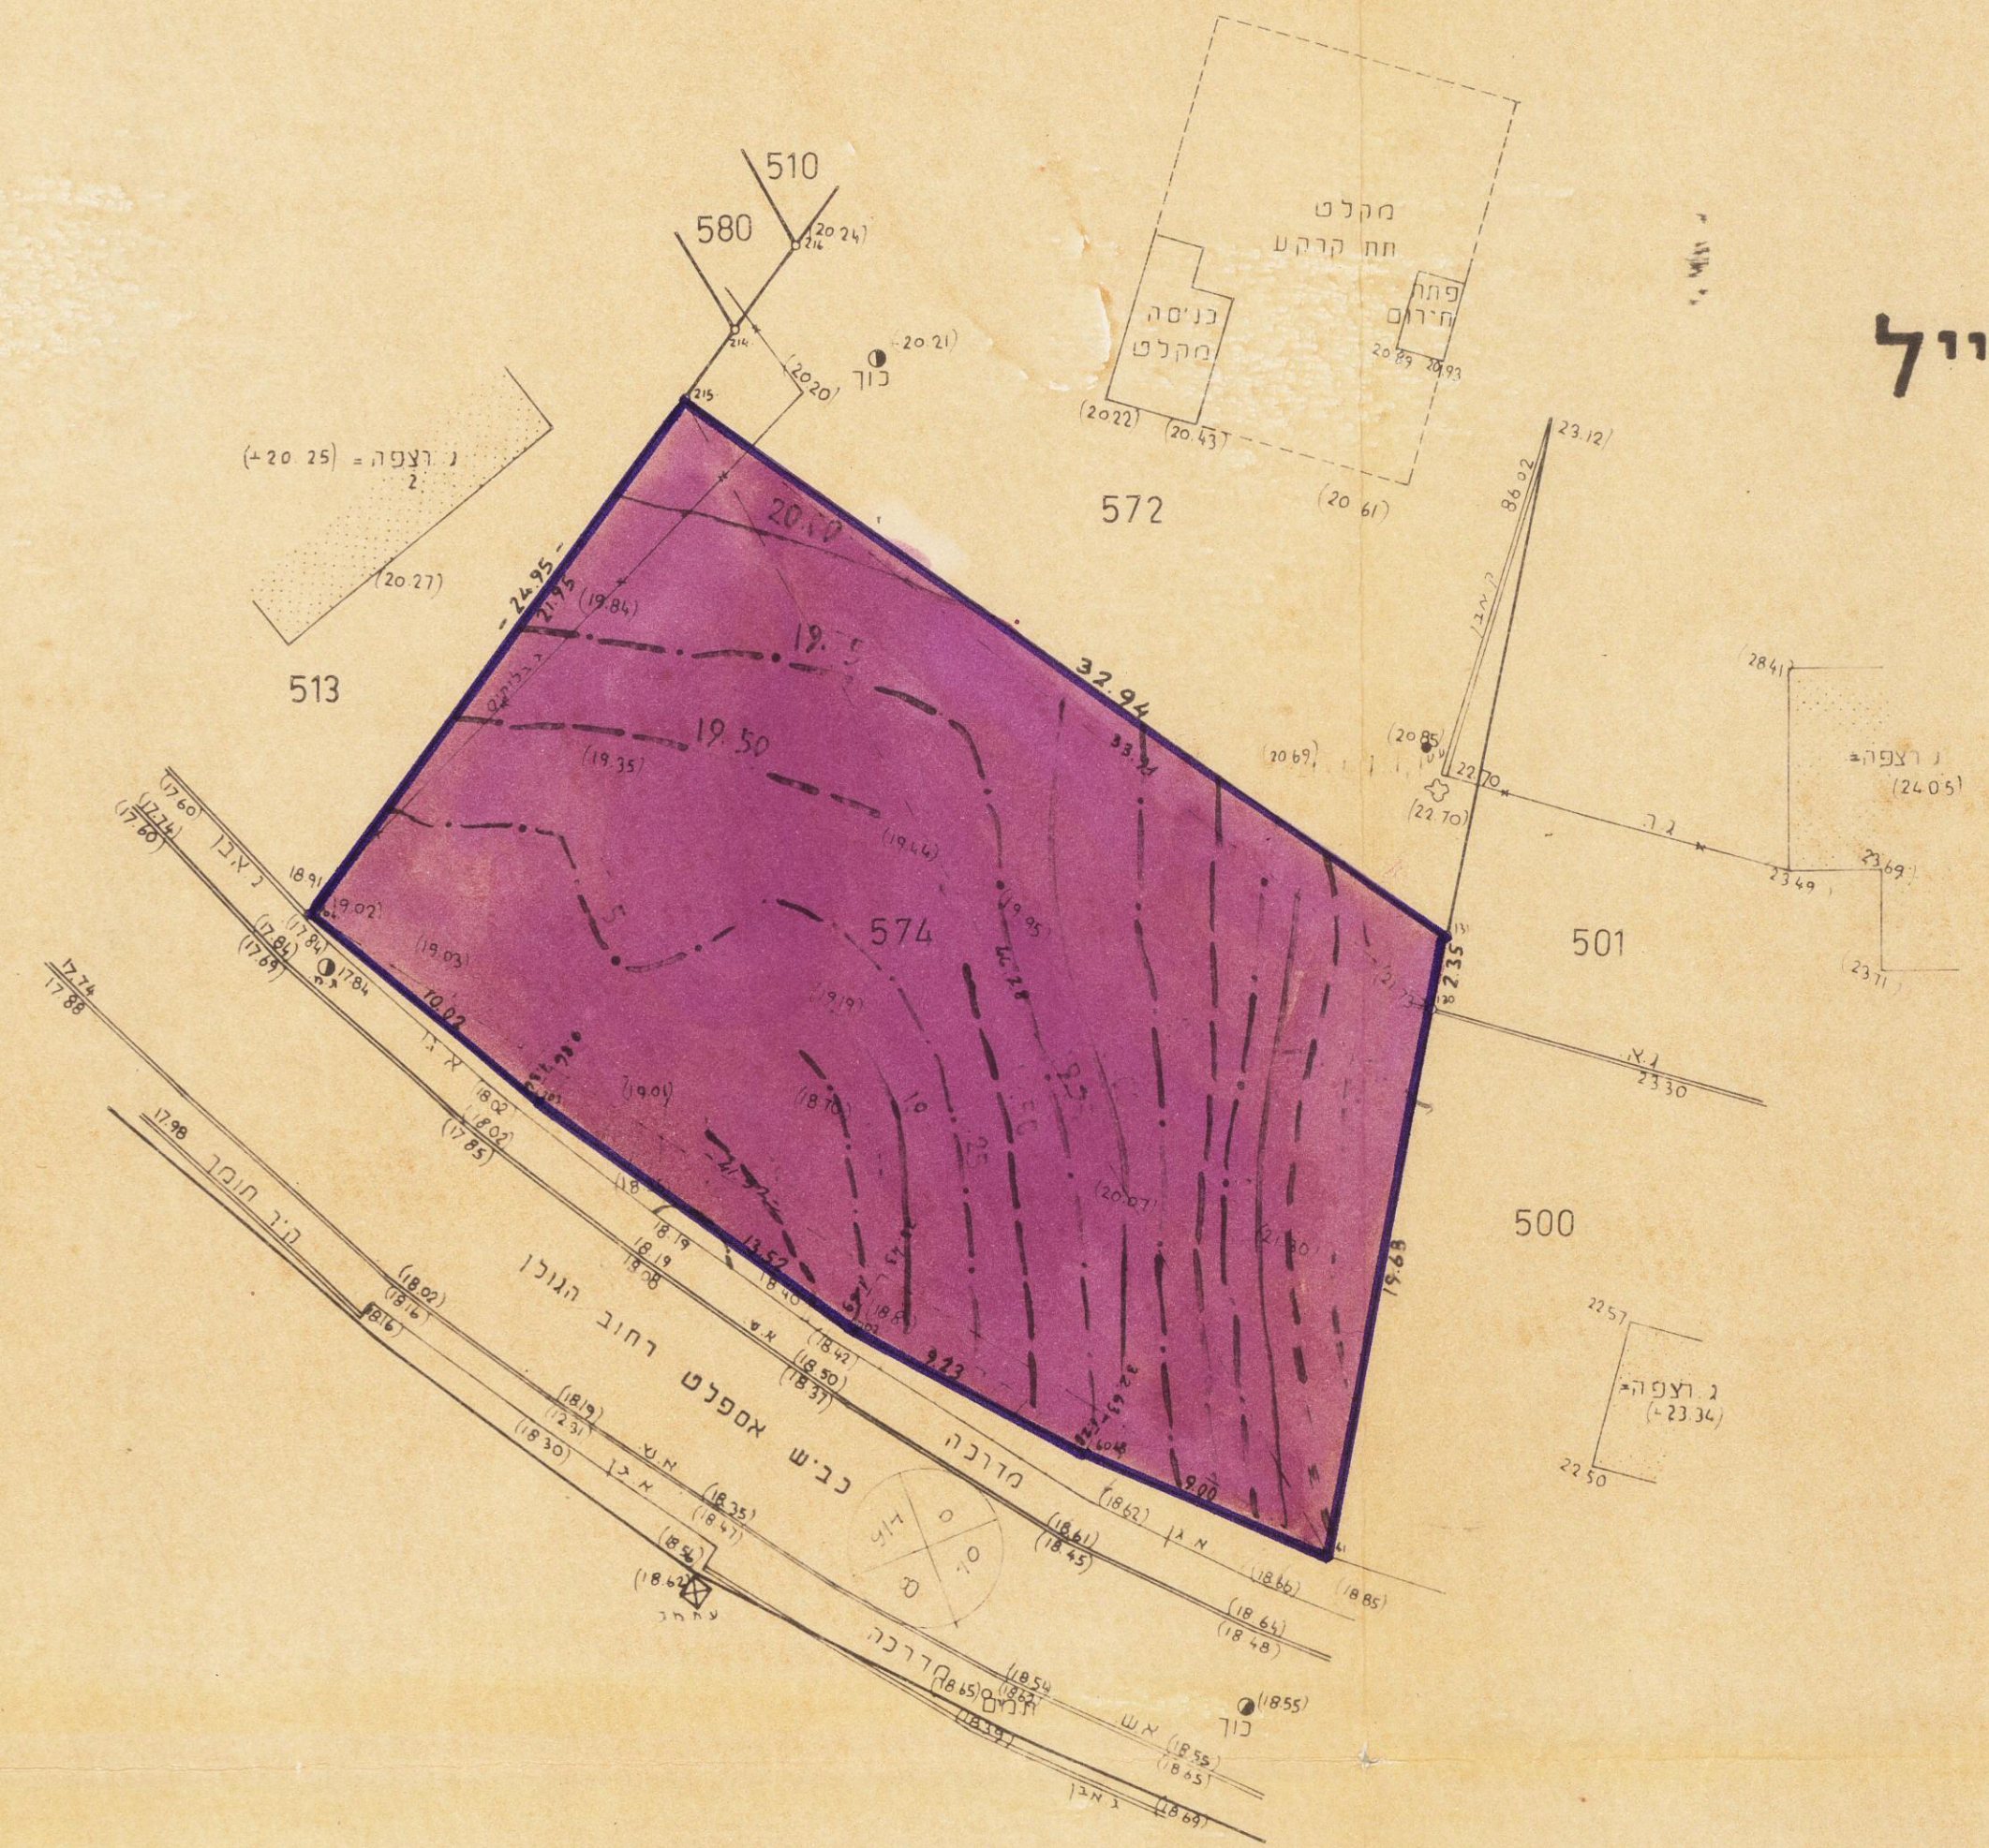

מצב קיים ק.מ. 1:250

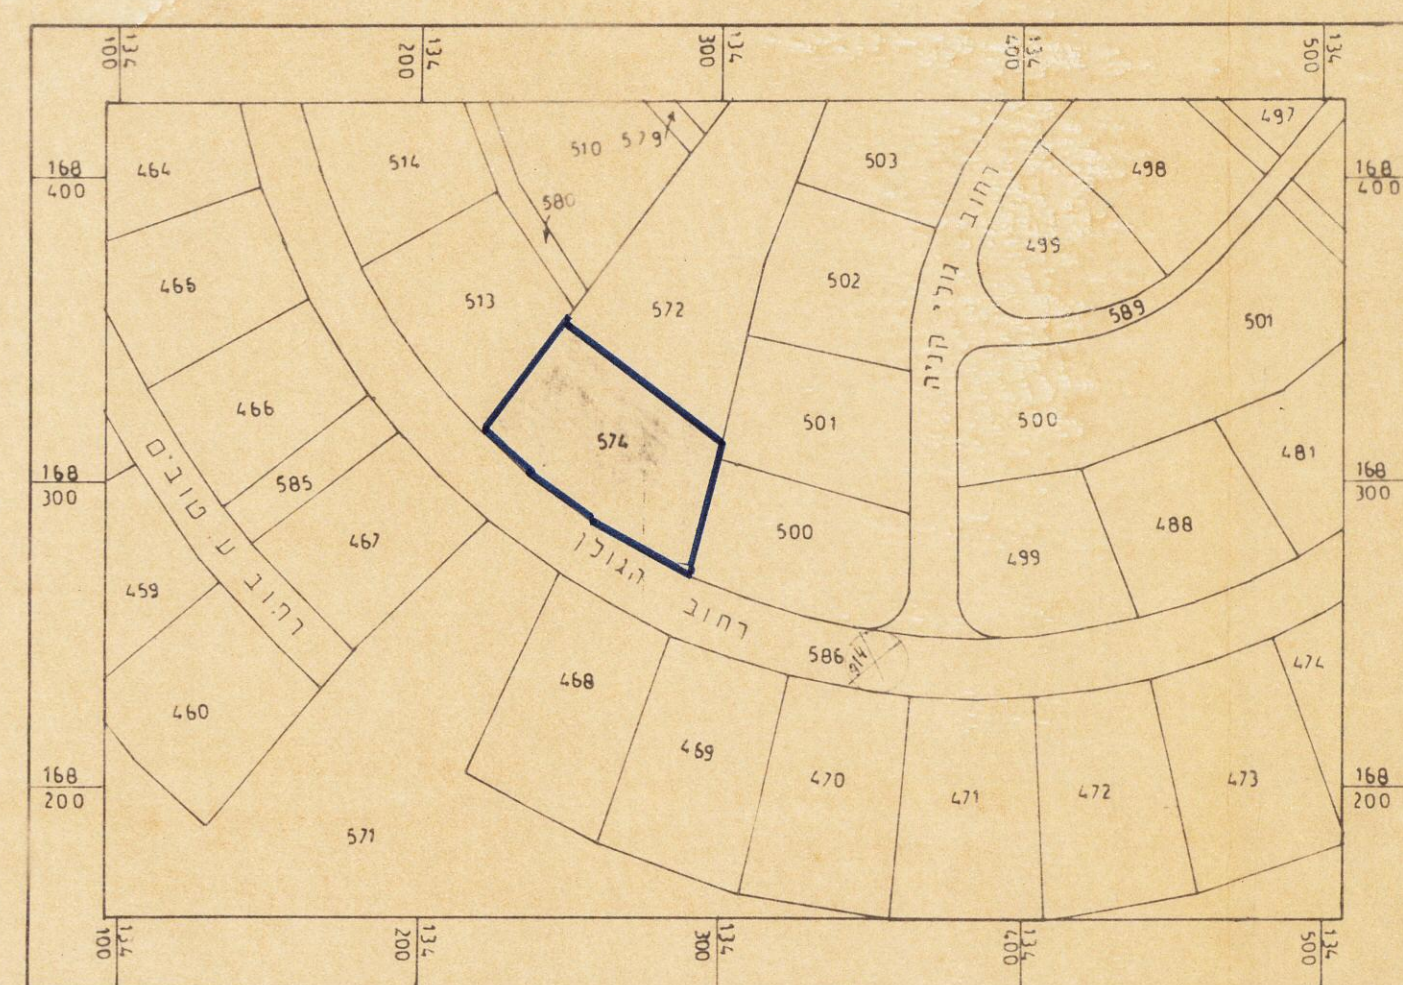

תרשים הסביבה ק.מ. 1:1250

טבלת שטחים			
מצב מתוכנן		מצב קיים	
דונם	י' עוד	דונם	י' עוד
0.754	מגורים I א	0.842	מסחרי
0.088	שטח ציבורי פתוח		
0.842		0.842	סה"כ