






מצב קיים ק"מ 1:250

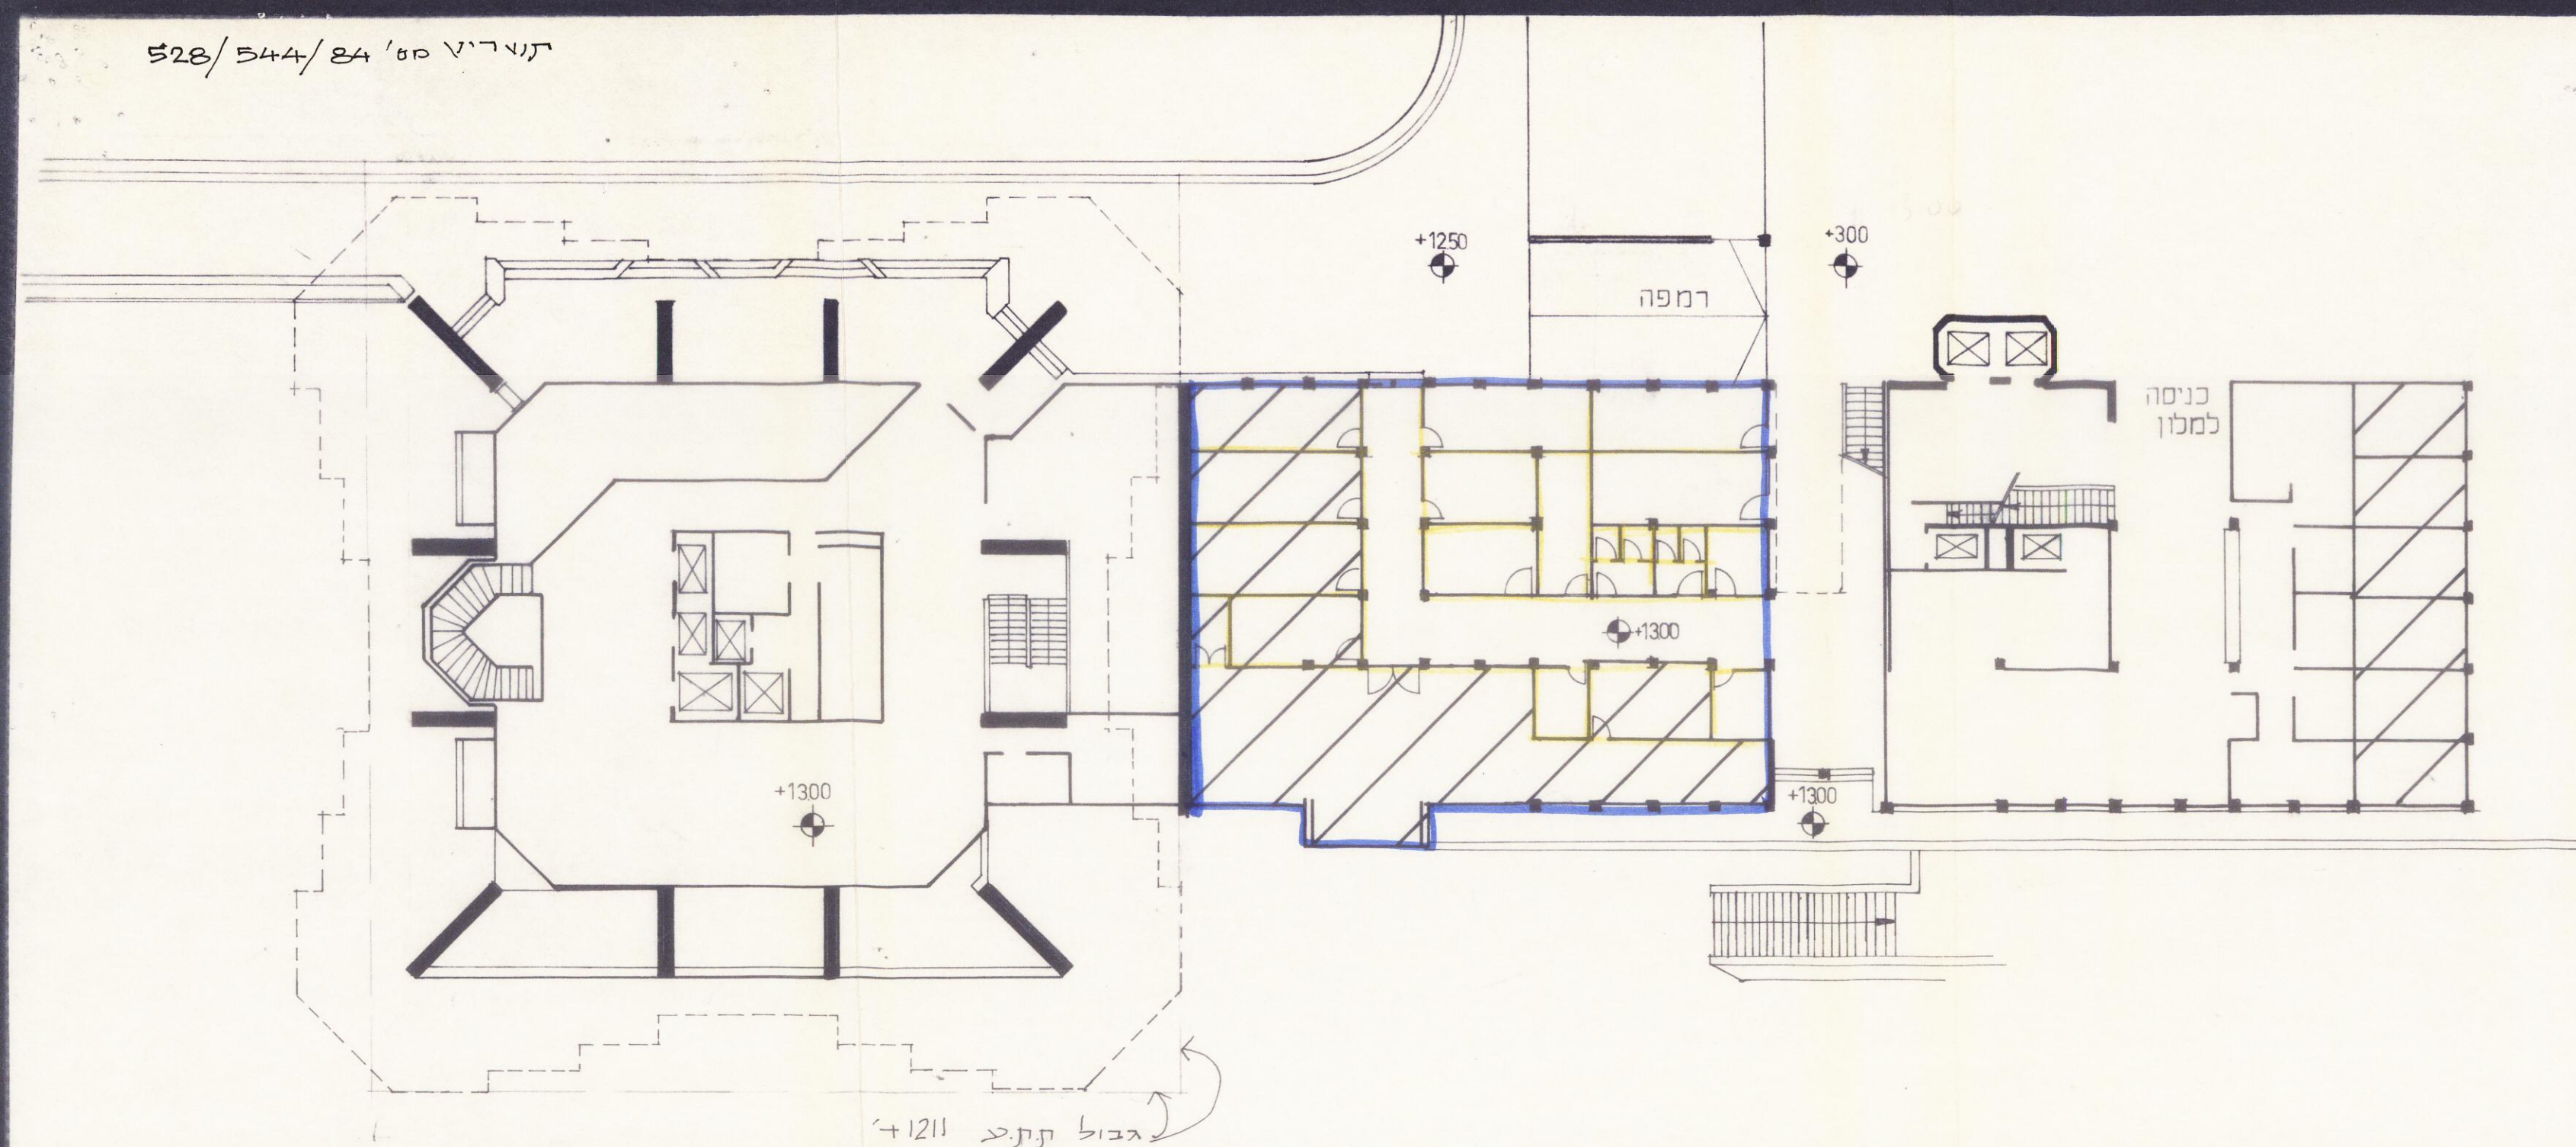

מצב חדש ק"ח 1:250

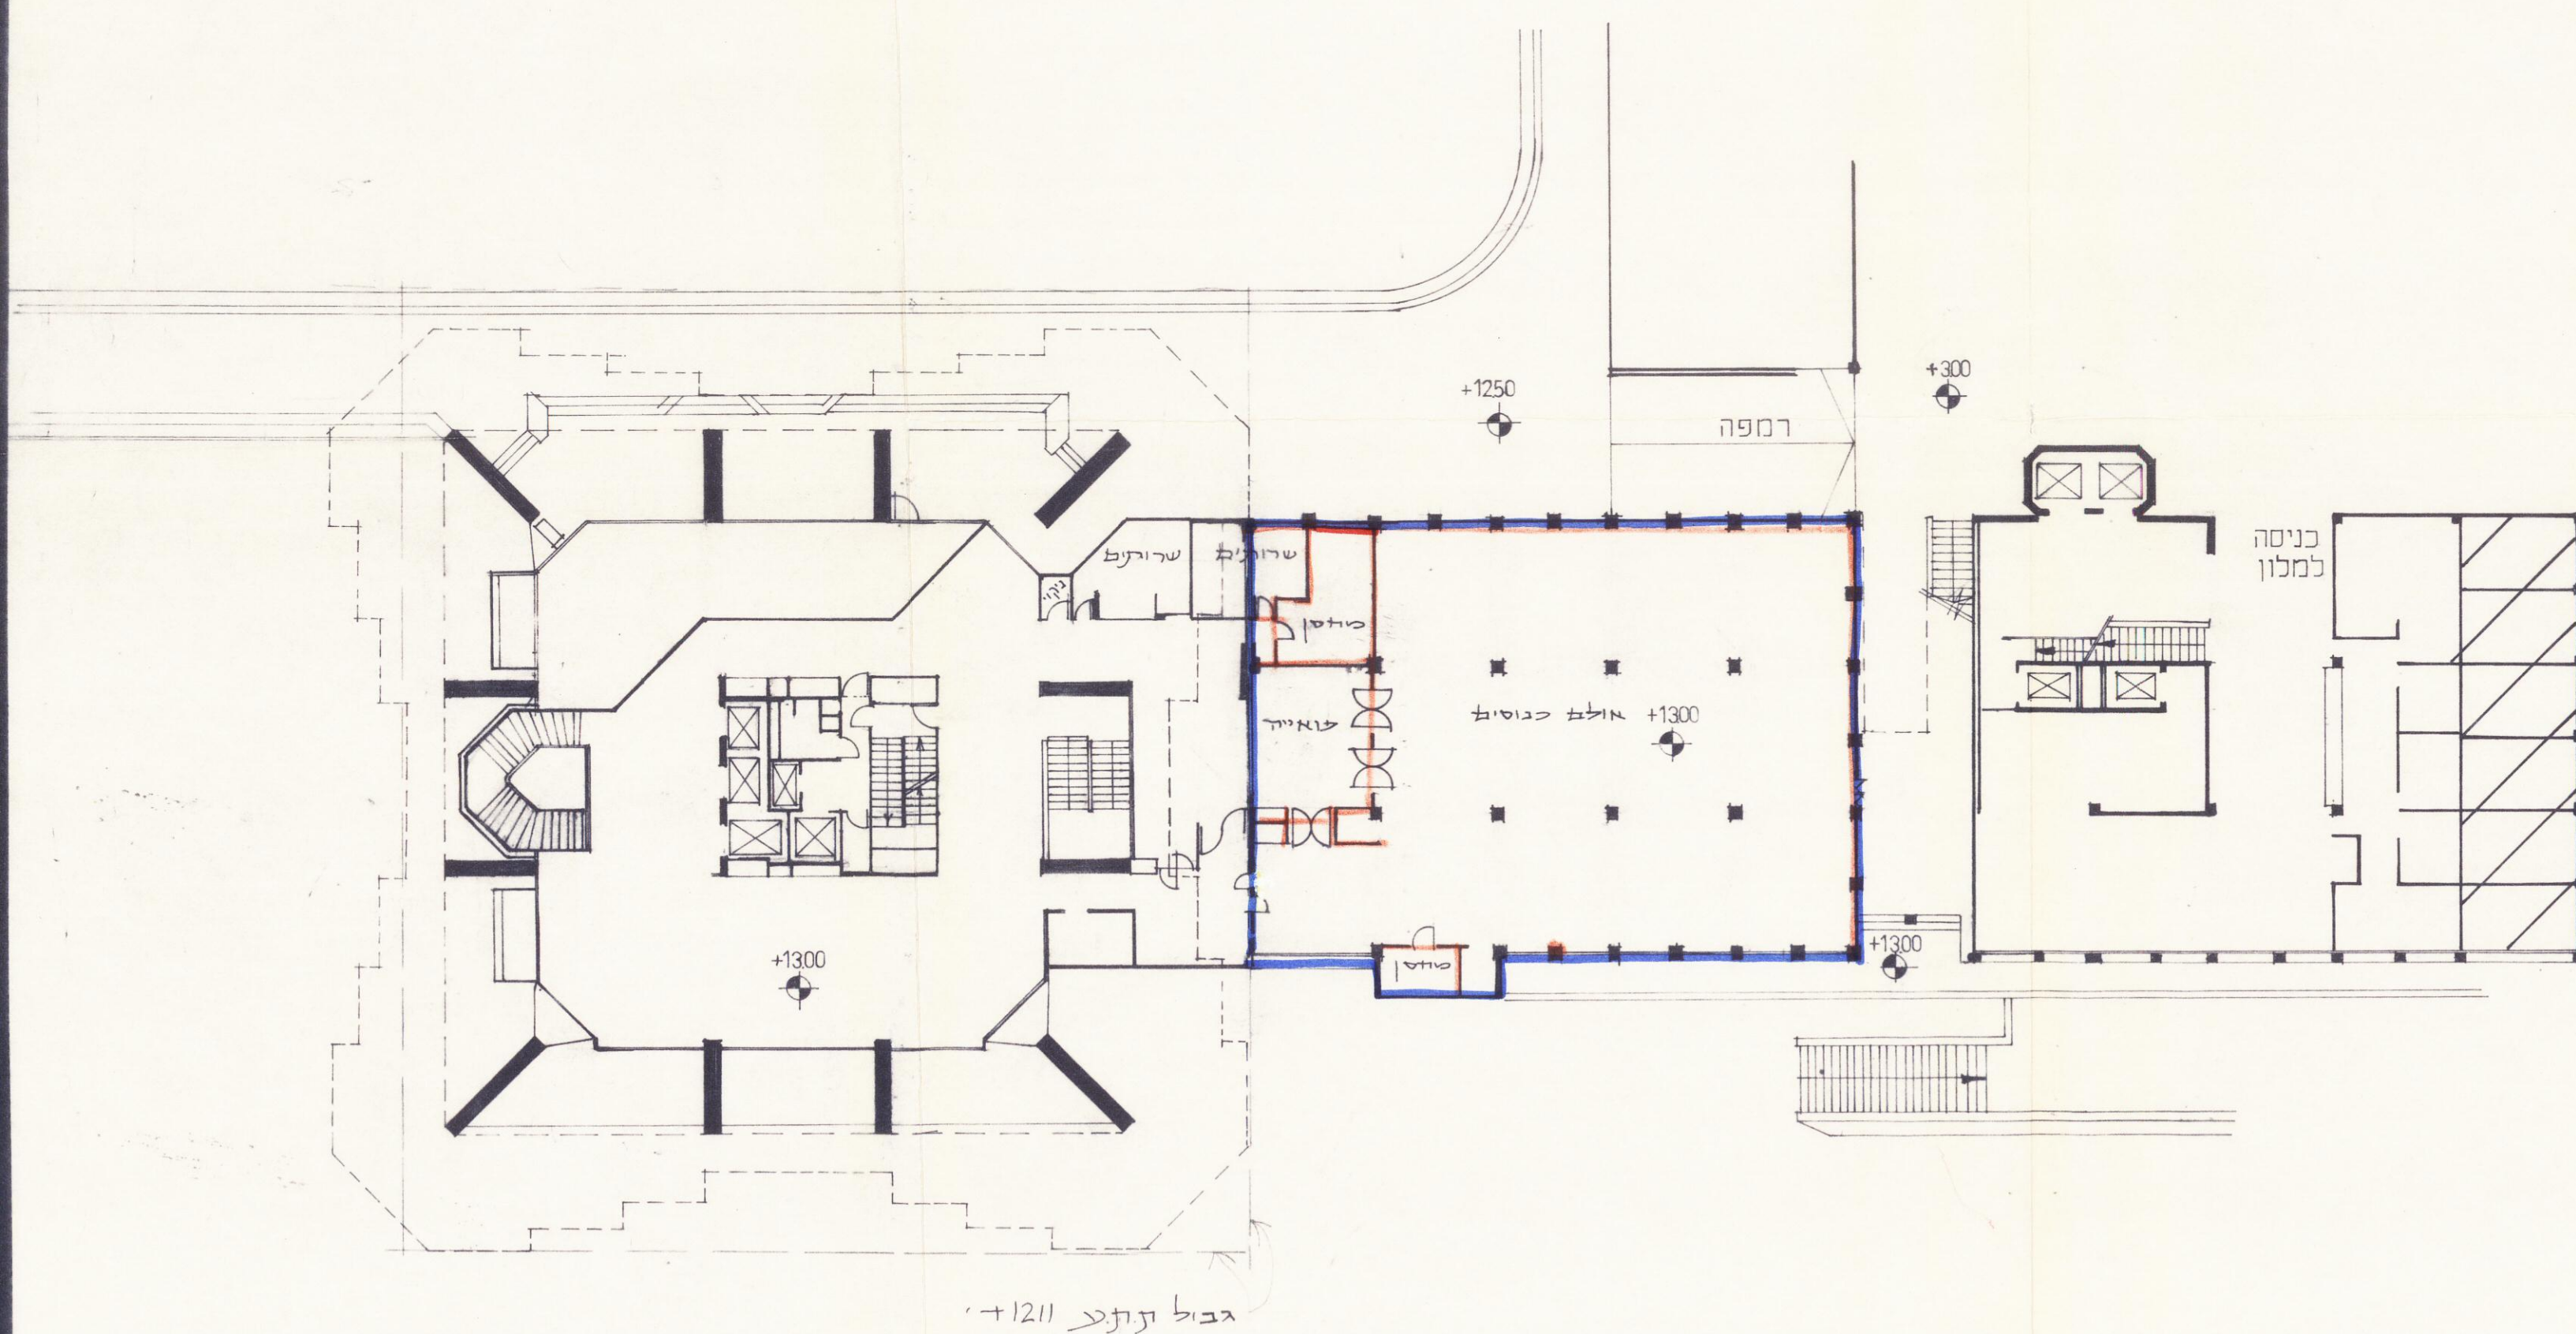

מחזות: תל אביב
נפה: תל אביב-יפו
עיר: תל אביב-יפו
גוש: 6967 חלק מחלקה-9
מגרש לבנין מחזות ב
שטח התוכנית: 460 מד

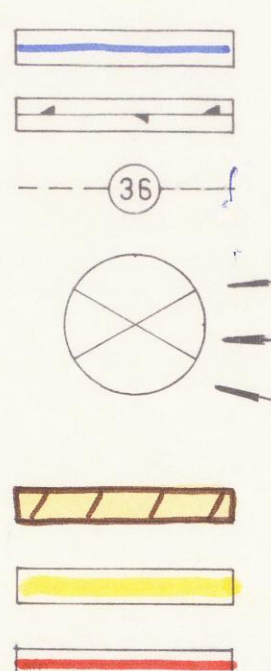

מדינת ישראל / מועדון התחבוב
חוק התכנון והבניה תשנ"ה
סמך תכנון

מרחב תכנון מקומי (נ) 265
תוכנית מחל/מורשת סמ' 276/1
הועדה היישובית ביישובת סמ'
מיום 14.9.82 לחלוקת
לנתחוק

לחברות
החברות
ועד הפועל
ועד הפועל

22/5/82 תאריך

חתימת היוזם: א.מ.ש. תיירות ונכסים בע"מ

י"ב. ש. תש"ח ונכנסים ב"ח
תל אביב

בעל הקרקע: עיריית תל אביב - יפו



חתימת המתכנן: י. רכטר ארלוזורוב 150 ת"א

15.10.85

העדה המקומית לתכנון ולבניה ת"י אביב-10

שם התכנית: **תכנית מסורתית מס' 2365**

המועצה למתן תוקף: **המועצה המקומית**

תאריך: **14.9.87**

החלטות: **474**

אישור מתן תוקף על ידי המועצה המקומית לתכנון ולבניה

תאריך: **14.9.87** ש"ב, ישיבת מס' **474**

מחלקה: **מנהל העיר**

תאריך: **14.9.87**