

מרחב תכנון לקולי תל אביב - יפו
חסדי' לתדנית גס: 2085
 שנוי גס 1 לשנת 1980 של תדנית שכון עבור גס 3/06/6
 (תדנית גס 1556)

מחוז: תל אביב
 נפה: תל אביב
 עיר: תל אביב
 גוש: 6163 חלק מחלקה 6
 6129 חלק מחלקה 8



בעל הקרקע: שכון עובדים בע"מ
 היזם: הועדה המקומית לתכנון ולבניה תל אביב-יפו
 האתר: ח"מ דוגמ רח שרת 6 ת"א
 שטח התדנית: כ 4,220

מדינת ישראל / משרד המכס
 חוק התכנון והבניה תשי"ח-1965
 סמל תל אביב
 מרחב תכנון מקומי
 תוכנית מתאר/מפורטת מס' 2085
 תעודת התחייבות בשינוי מס' 129
 יום 28.1.82 החלטה לתת תוקף
 מודפס כקטן
 יושב ראש הוועדה
 חתום: חתום
 חתום: חתום

הועדה המקומית לתכנון ולבניה תל-אביב - יפו
 שם התכנית: **תכנית מס' 2085**
 תוספת לפתח חוקי התכנון
 תאריך: 28.1.82
 אישור לפתח חוקי התכנון לתכנון ולבניה
 יו"ר הועדה: 129 (שנה)
 תאריך: 22.3.82



שירותי תל אביב-יפו
 תאריך: 13.10.80
 7-03-1982
 נתקבר

גוש חדש

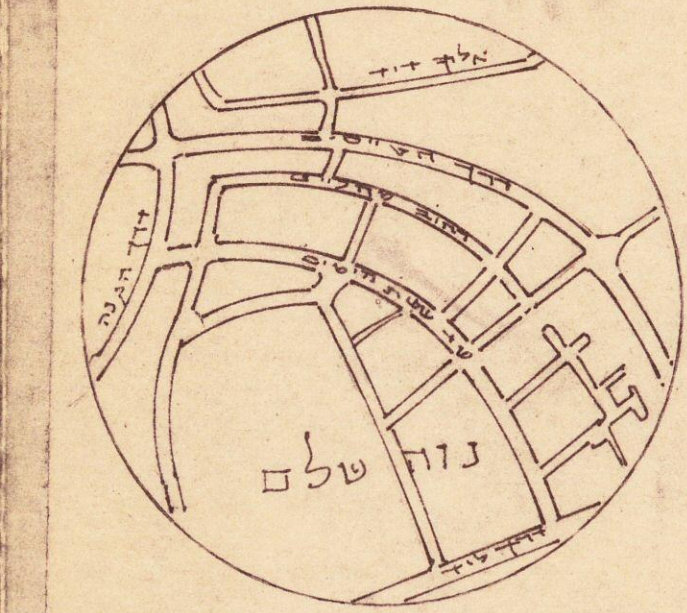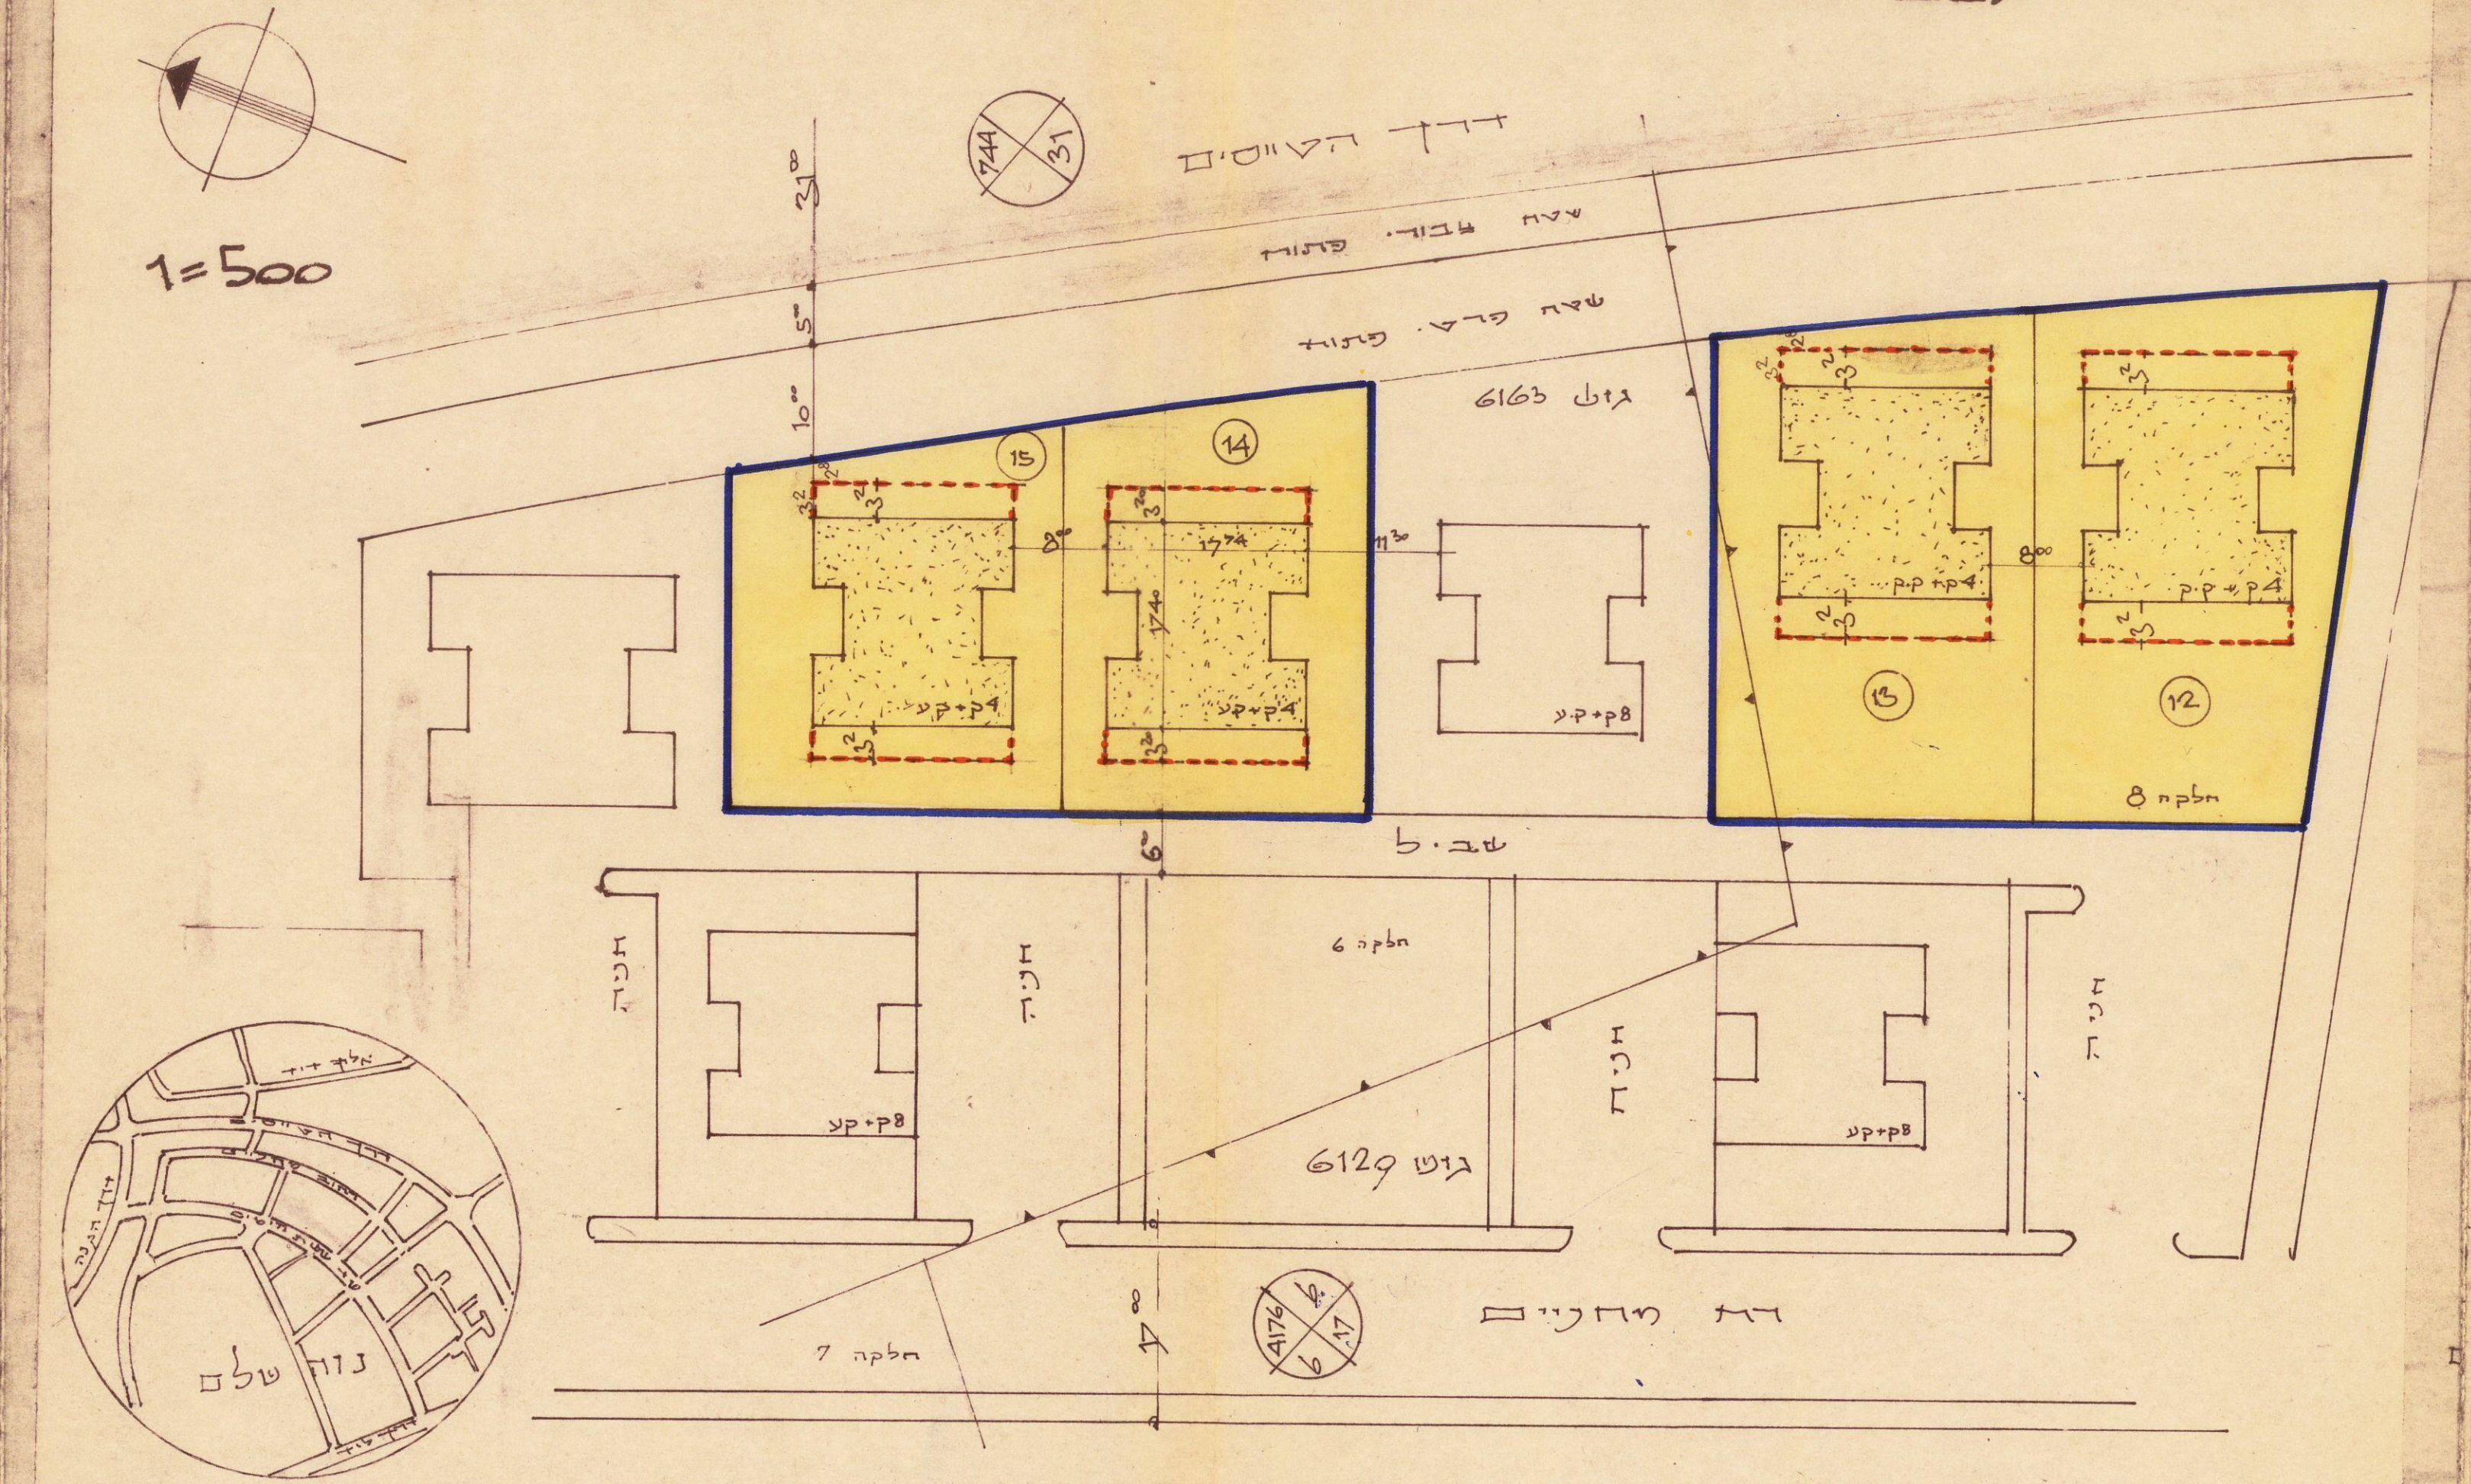

1:12000
 תרשים סביבה

גוש קיים

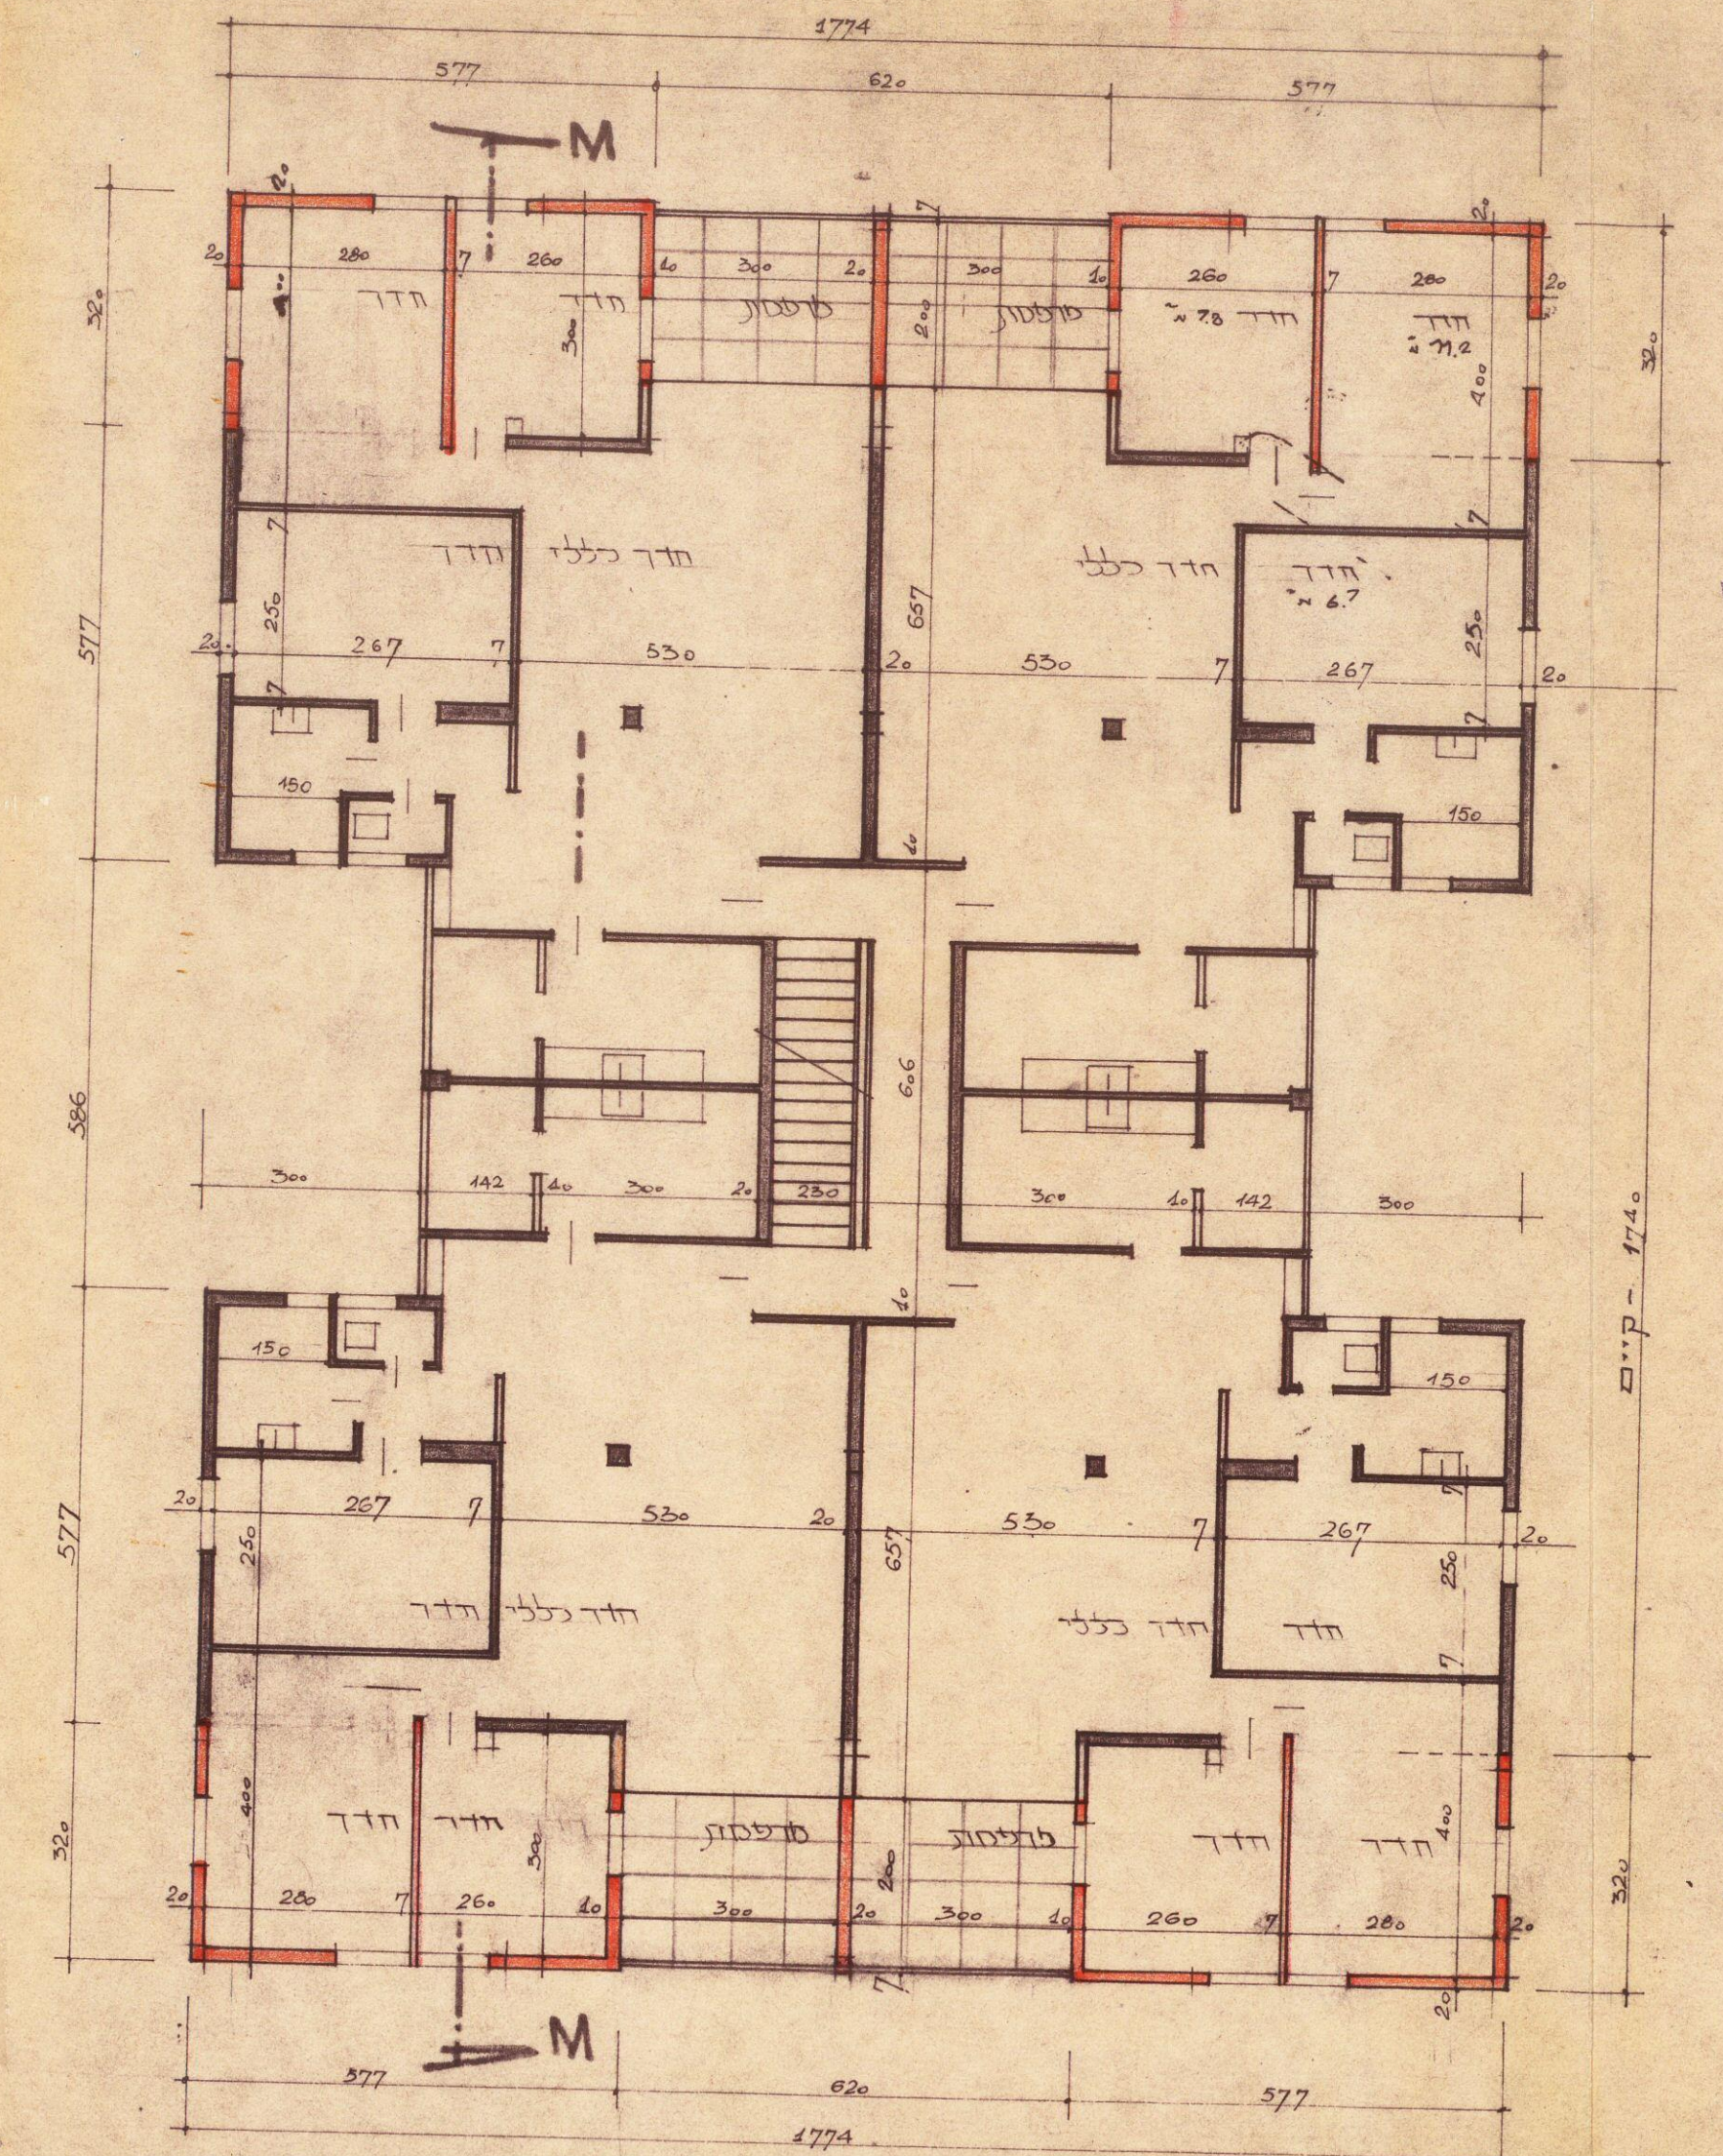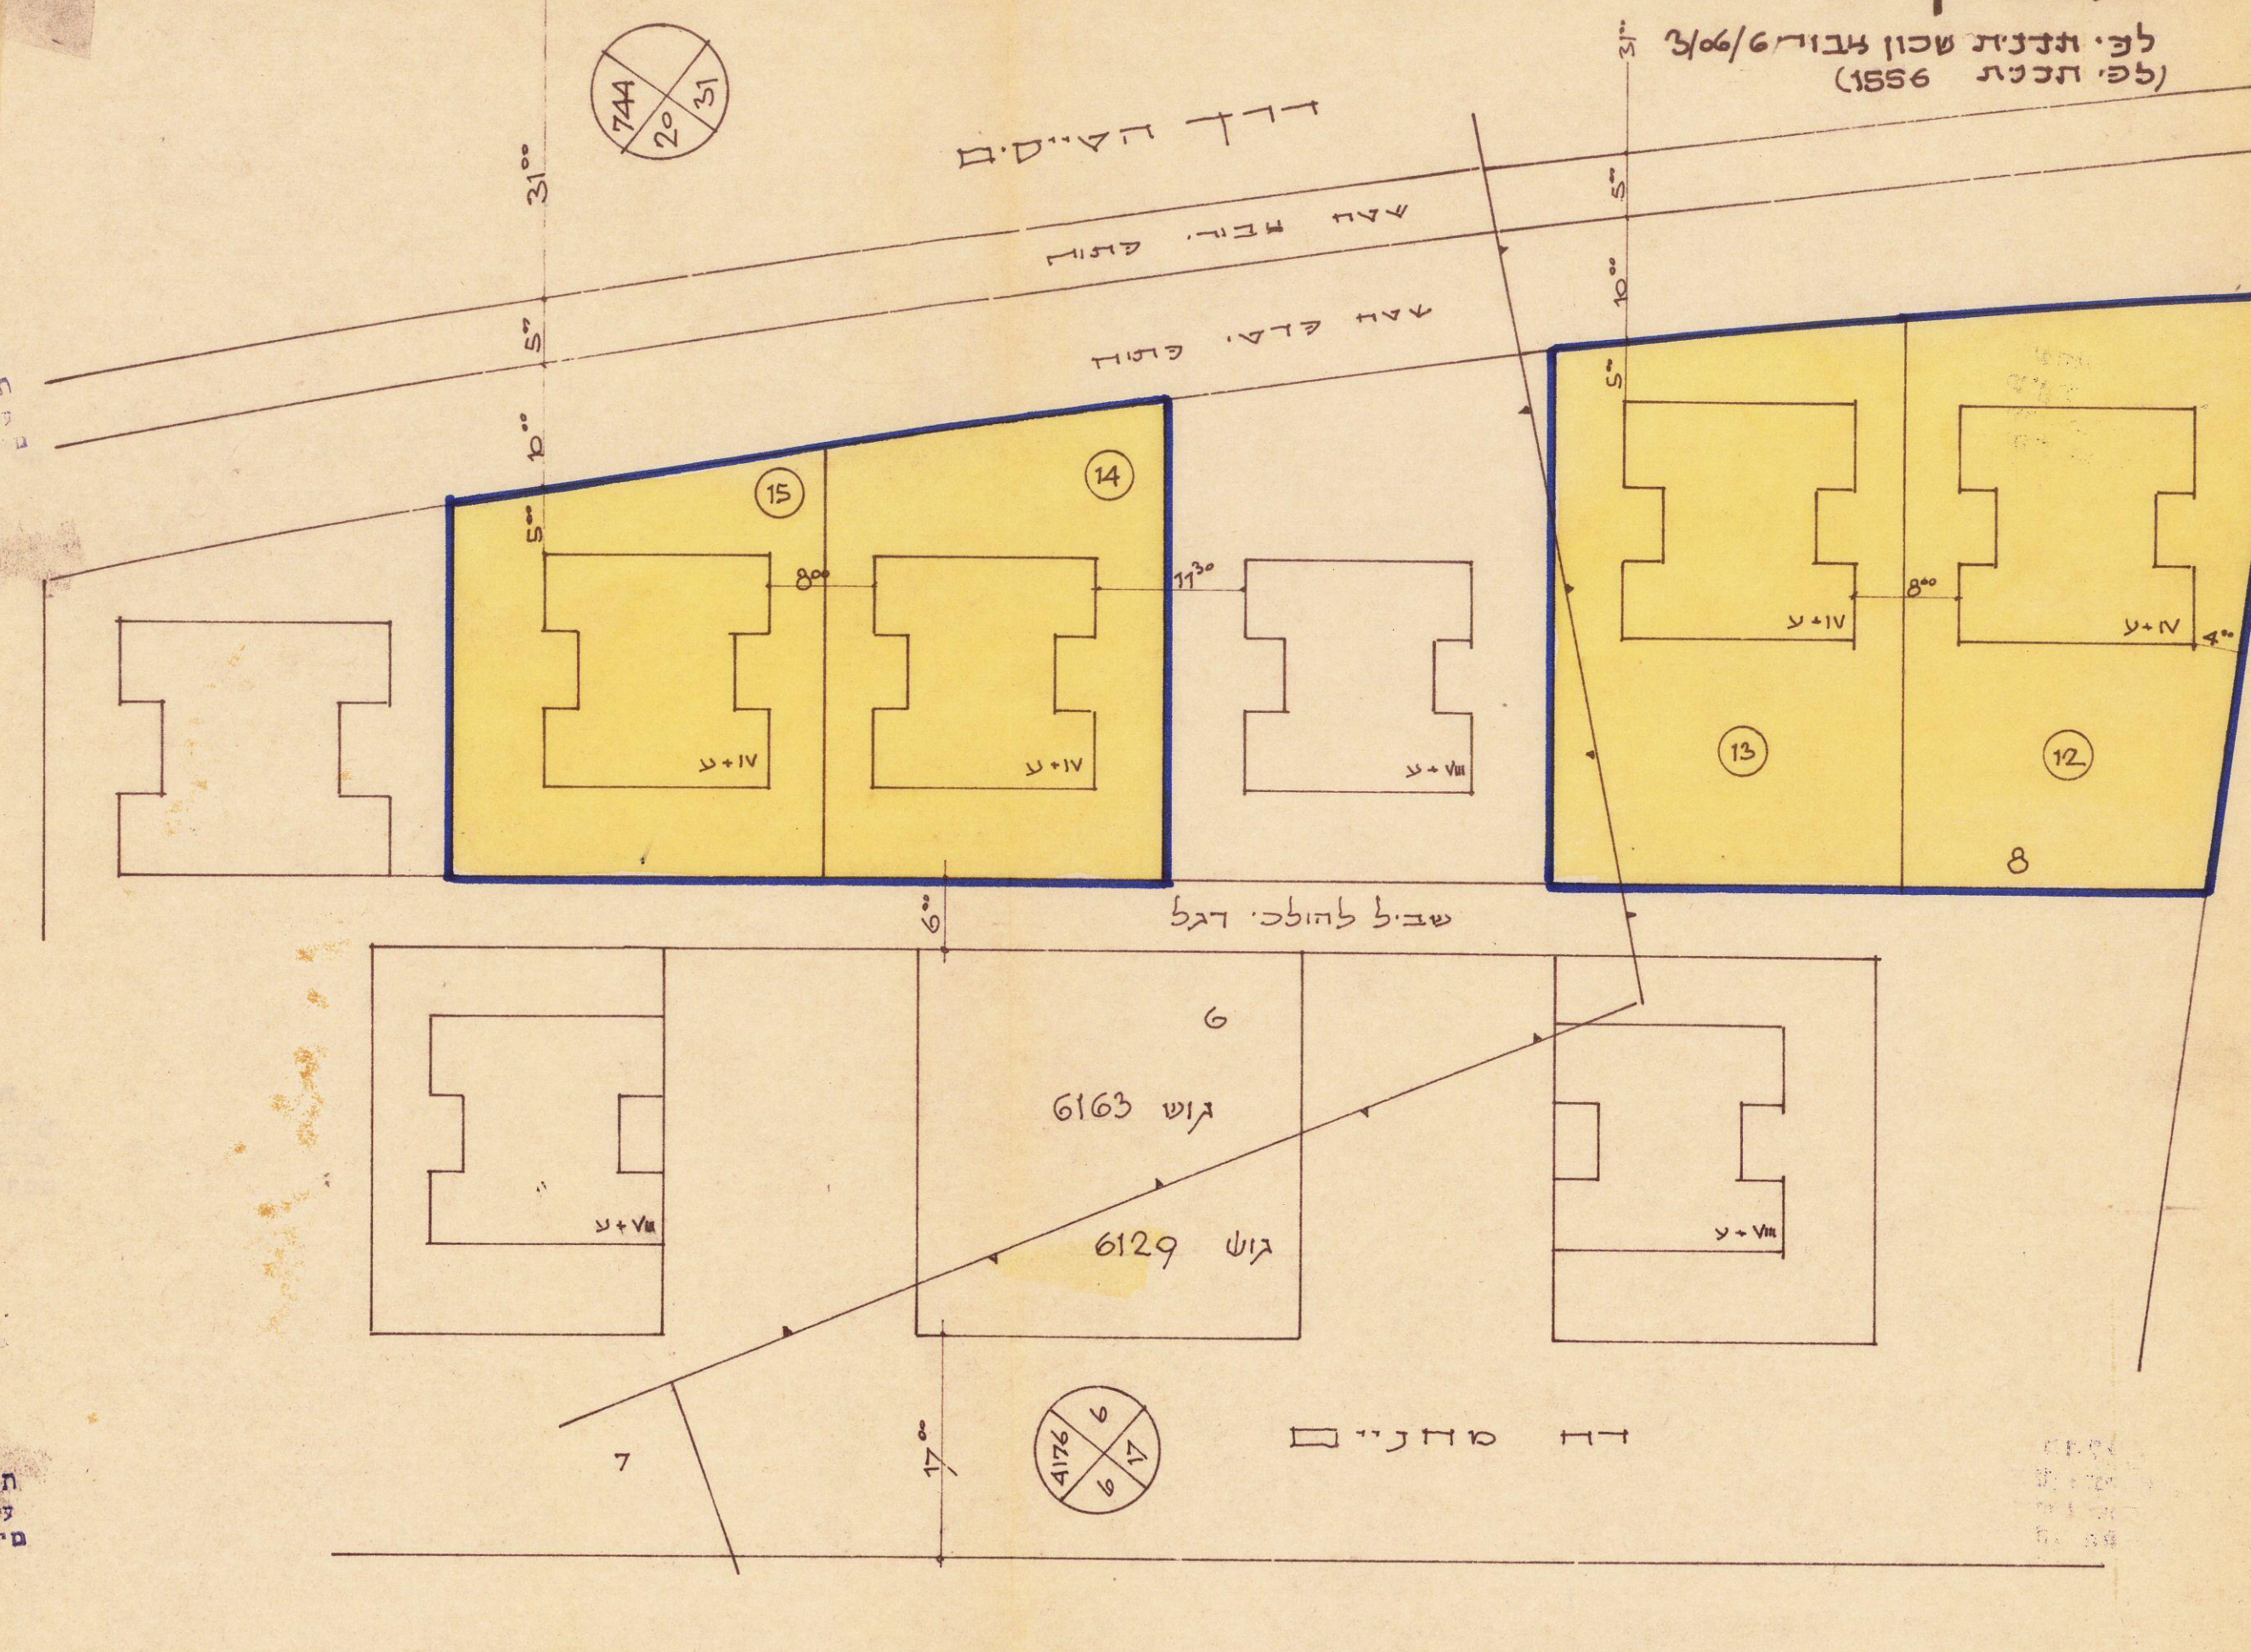

שדה ברזל של הקוטה הקיימת מרפסות:
 תוספת בניה ברזל
 113.50 * 320 * 17.74
 1.60 * 2 * 13 * 620
 תוספת ברזל לכל דירה: 27.9 מ²
 111.60 * 386.10