


שטח תכנון עיר של תל-אביב-יפו
תכנית מפורטת מס' 1006
 תקון מס' 4 לשנת 1965 של ת.ב.ע. 1927 (תקון 1938)-גדס

מחוז : תל-אביב
 נפה : תל-אביב
 עיר : תל-אביב-יפו
 גוש : 6955
 חלקה : 55

בעל הקרקע : הנכס ברחוב סוקולוב 17 בע"מ והיוזם
 המתכנן : ד.רשקס-ז.גולדמן ארכיטקטים
 שטח התכנית : 386 מ"ר

ק.מ. 1=1250

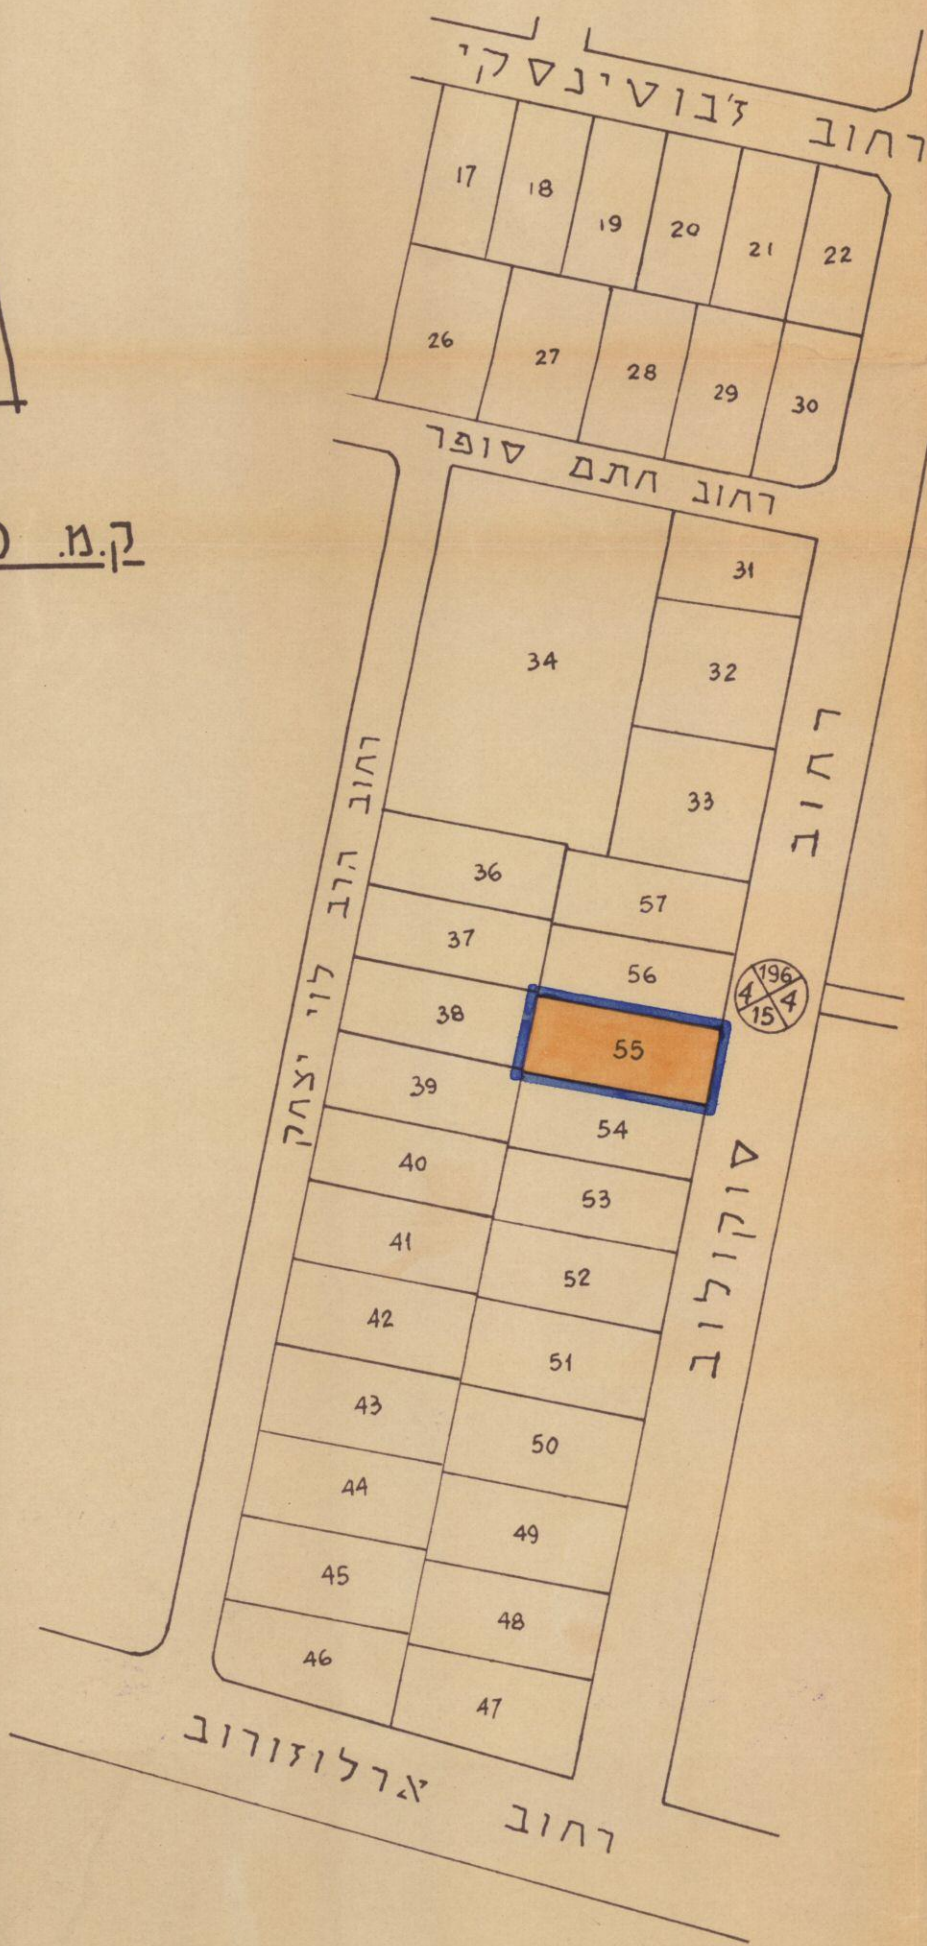

מקרא

גבול התכנית
 אזור דירות 1
 מספר הדרך
 קו בנין מגבול הדרך
 רוחב הדרך

הנכס ברחוב סוקולוב 17 בע"מ

תתימת בעל הקרקע והיוזם:

משרד פכני

ד.רשקס את ז. גולדמן
 א"י אינני מדוּסלמים
 תל-אביב רח' לוי אשכול 5
 טל 227539

תתימת המתכנן:

משרד הפנים
 פקודת בנין ערים 1936
 ועדה מחוזית לבנייה ולתכנון ערים
 מחוז תל-אביב
 מרחב תכנון עיר
 תכנית מס' 1006
 היעודה המחוזית בישיבתה ה-224
 מיום 22.11.65
 לתכנית הנקובה לעיל
 סגן מנהל כללי לתכנון יושב ראש הועדה

משרד הפנים
 פקודת בנין ערים 1936
 ועדה מחוזית לבנייה ולתכנון ערים
 מחוז תל-אביב
 מרחב תכנון ערים
 תכנית מס' 1006
 היעודה המחוזית בישיבתה ה-226
 מיום 14.6.65
 לתכנית הנקובה לעיל 2
 סגן מנהל כללי לתכנון יושב ראש הועדה

הועדה המקומית לבנייה ולתכנון עיר
 תל-אביב-יפו
 שם התכנית: תכנית מפורטת מס' 1006
 מלכה בישיבה מיום 2.6.65 קצת כל נס' 294. התלטה מס' 25619
 תאריך: 3.1.66