

PARCELLATION SCHEME

Nº 146

תכנית חלוקה

(PART of DETAILED SCHEME „C-D“)

(חלק מהתכנית המפורטת „C-D“)

LANDSEAST of TEL AVIV OUTLINE SCHEME

אדמת מזרח תל אביב

PROPERTY of Messers M. Neuman and S. Kleiner

אדמת הא"מ. נוימן את ש. קליינר

TOWN : TEL AVIV

העיר : תל-אביב


BLOCK : ARAB EL JAMMASIN 6107

גוש : ערב אל ג'מסין 6107

PARCEL : 10

חלקה 10

1:1000

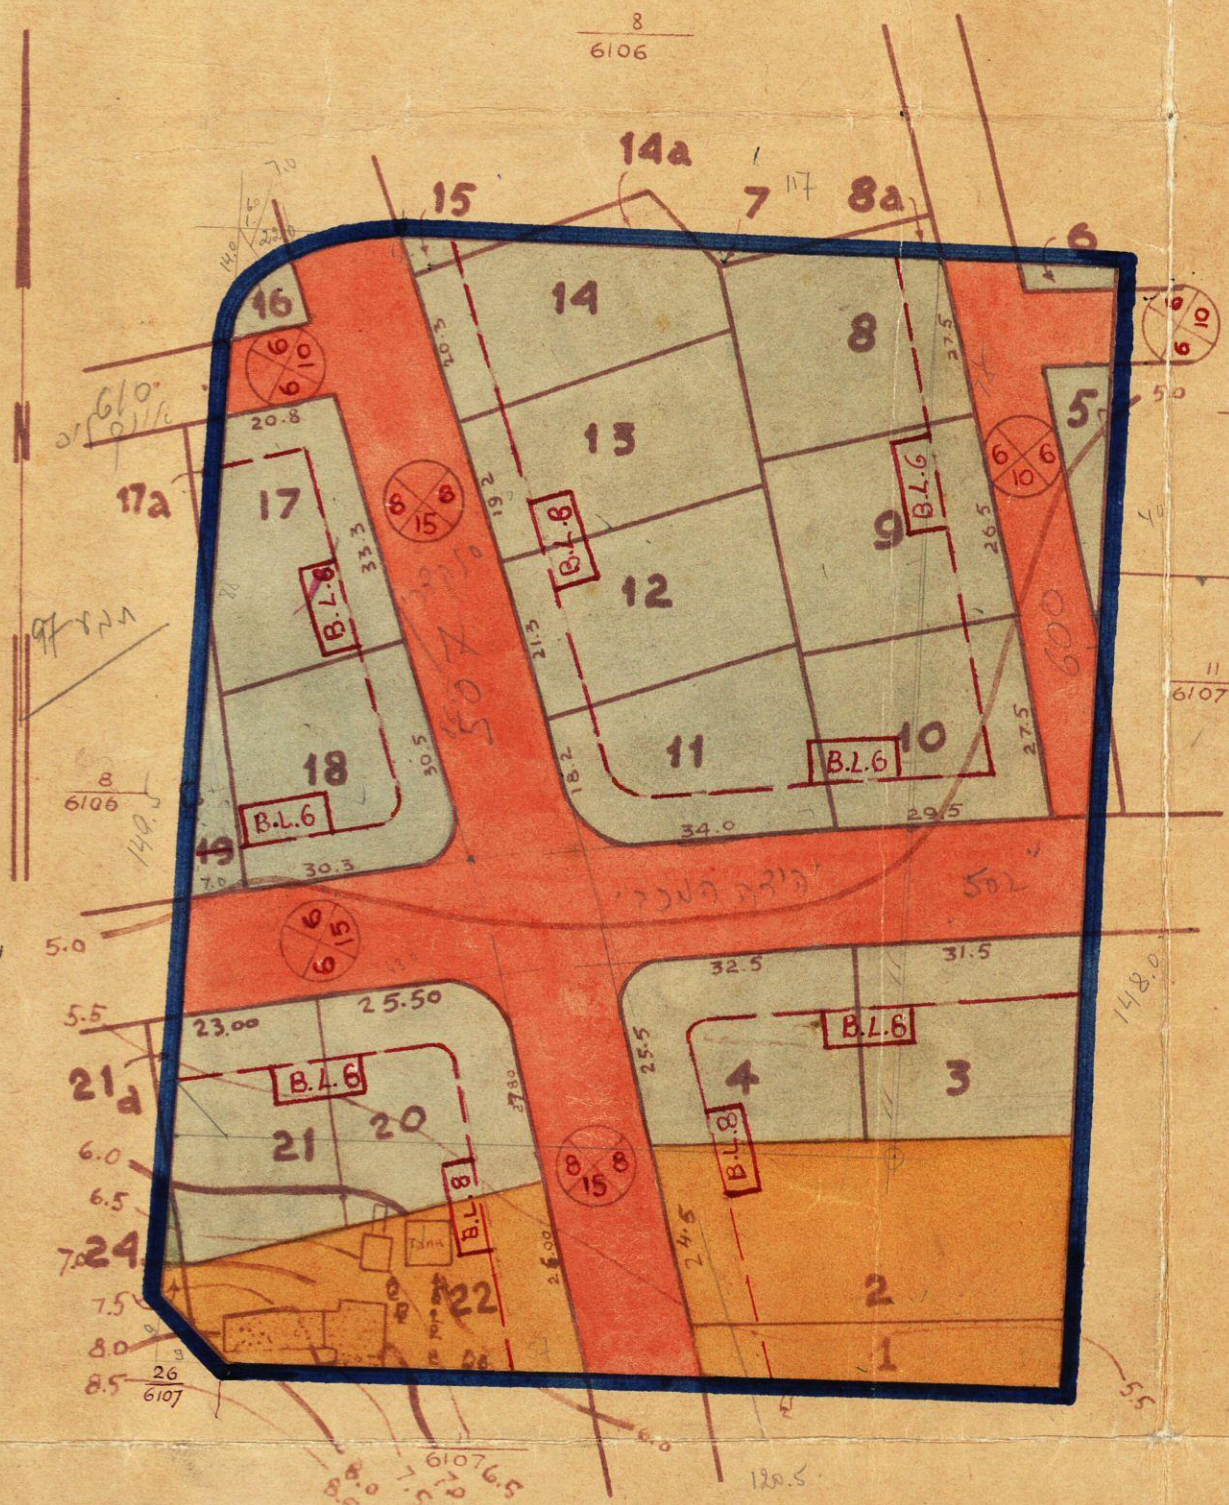

AREAS

Nº of PLOT	AREA of PLOT M ²	מספר החלקה	שטח החלקה מ"מ
1	426	13	750
2	1245	14	684
3	750	15	38
4	750	16	60
5	175	17	744
6	52	18	775
7	16	19	131
8	755	20	750
9	785	21	698
10	760	22	925
11	750		
12	775	24	28

COMPLETION of PLOTS

Nº of PLOT	AREA of PLOT M ²	TOTAL AREA M ²
8	755	785
8a	30	
14	684	780
14a	96	
17	744	815
17a	71	
21	698	750
21a	52	

TOTAL AREA


STREETS TO BE VESTED IN THE MUNICIPAL CORPORATION OF TEL AVIV & REGISTERED IN ITS NAME	4974
PLOTS (INSIDE THE BOUNDARIES)	12822
TOTAL AREA OF THE PROPERTY	17796

LEGEND

BOUNDARY of PARCEL SCHEME	גבול תכנית החלוקה
NEW STREETS	רחובות חדשים
NUMBER of ROAD	מספר הרחוב
BUILDING LINES	קו בנין
WIDTH of ROAD	רוחב הרחוב
RESIDENTIAL ZONE II	אזור בניה II
RESIDENTIAL ZONE I	אזור בניה I
BUILDING LINES	בנין

SITUATION PLAN

תושים המקום

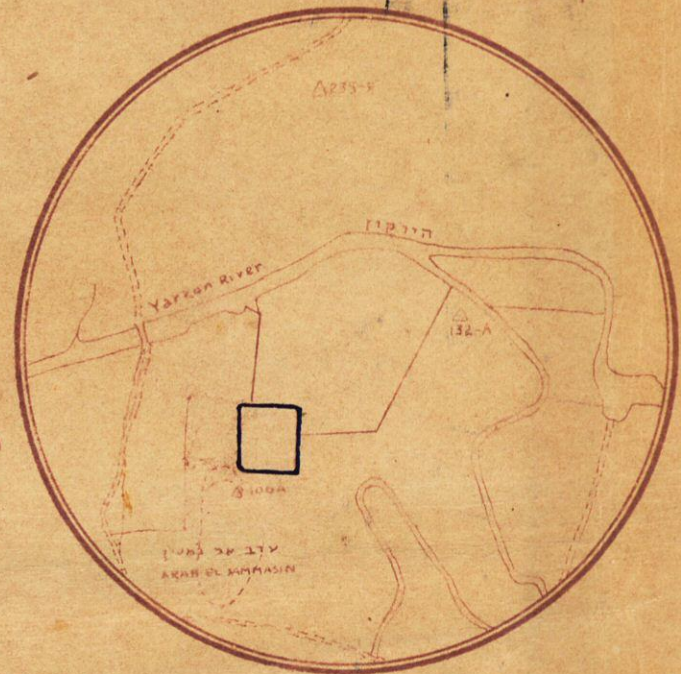

OWNER:
POWER OF ATTORNEY FROM: MR. M. NEUMAN and
MR. S. KLEINER

[Signature]

הועדה המקומית לבנין ובנין ערים תל-אביב
LOCAL BUILDING AND TOWN PLANNING COMMISSION TEL-AVIV
תכנית חלוקה מס' 146

נתאשרה בישיבת הועדה ב- 29.10.42
Parcellation Scheme No. 146

Approved at the meeting of the Commission

held on 29.10.42

PROVISIONAL APPROVAL

יושב ראש הוועדה

הועדה המקומית לבנין ובנין ערים תל-אביב
LOCAL BUILDING AND TOWN PLANNING COMMISSION TEL-AVIV
תכנית חלוקה מס' 146

נתאשרה בישיבת הוועדה ב- 15.11.44
Parcellation Scheme No. 146

Approved at the meeting of the Commission

held on 15.11.44

FINAL APPROVAL

יושב ראש הוועדה

TOWN PLANNING ORDINANCE, 1936.
Tel Aviv TOWN PLANNING AREA

Parcellation Scheme No. 146

The District Commission, at its meeting held on the 26th day of April, 1945, resolved to grant authority to put the above scheme into force.

[Signature]
Town Planning Adviser.

H. GREIG

Lydda District Building and Town Planning Commission.