

ידי-ד'תק. פא נאלין ויסא פארט

1251 in m. gnd 6 not
581 in m. gnd 1988 1 in 1/2




ת כניית בנין עיר מפורטת מ: 976


מחזז : ת ל - א ב י ב
נסה : ת ל - א ב י ב
עיר : ת ל - א ב י ב
גוש : 20 בב
חלקה : 1 (חלק)
בעל הקרקע : מנהל מרקעי ישראל
היוזם : שונול ישראל בע"מ/ ברש את שונו
המתכנן : מאקסלרוד ג' ל. טלנדר, אדריכלים
תאריך הדקין 107 על 220512
שטח התכנית : 3,000 מ²

גבולות התדנית :
 גבול גוש :
 גבול חלקה :
 שדה מיוחד לתאמת דלק :

התיומת בעל הקרקע
התיומת היוזם
התיומת המתכנן
תאריך: 24 לנובמבר 1984

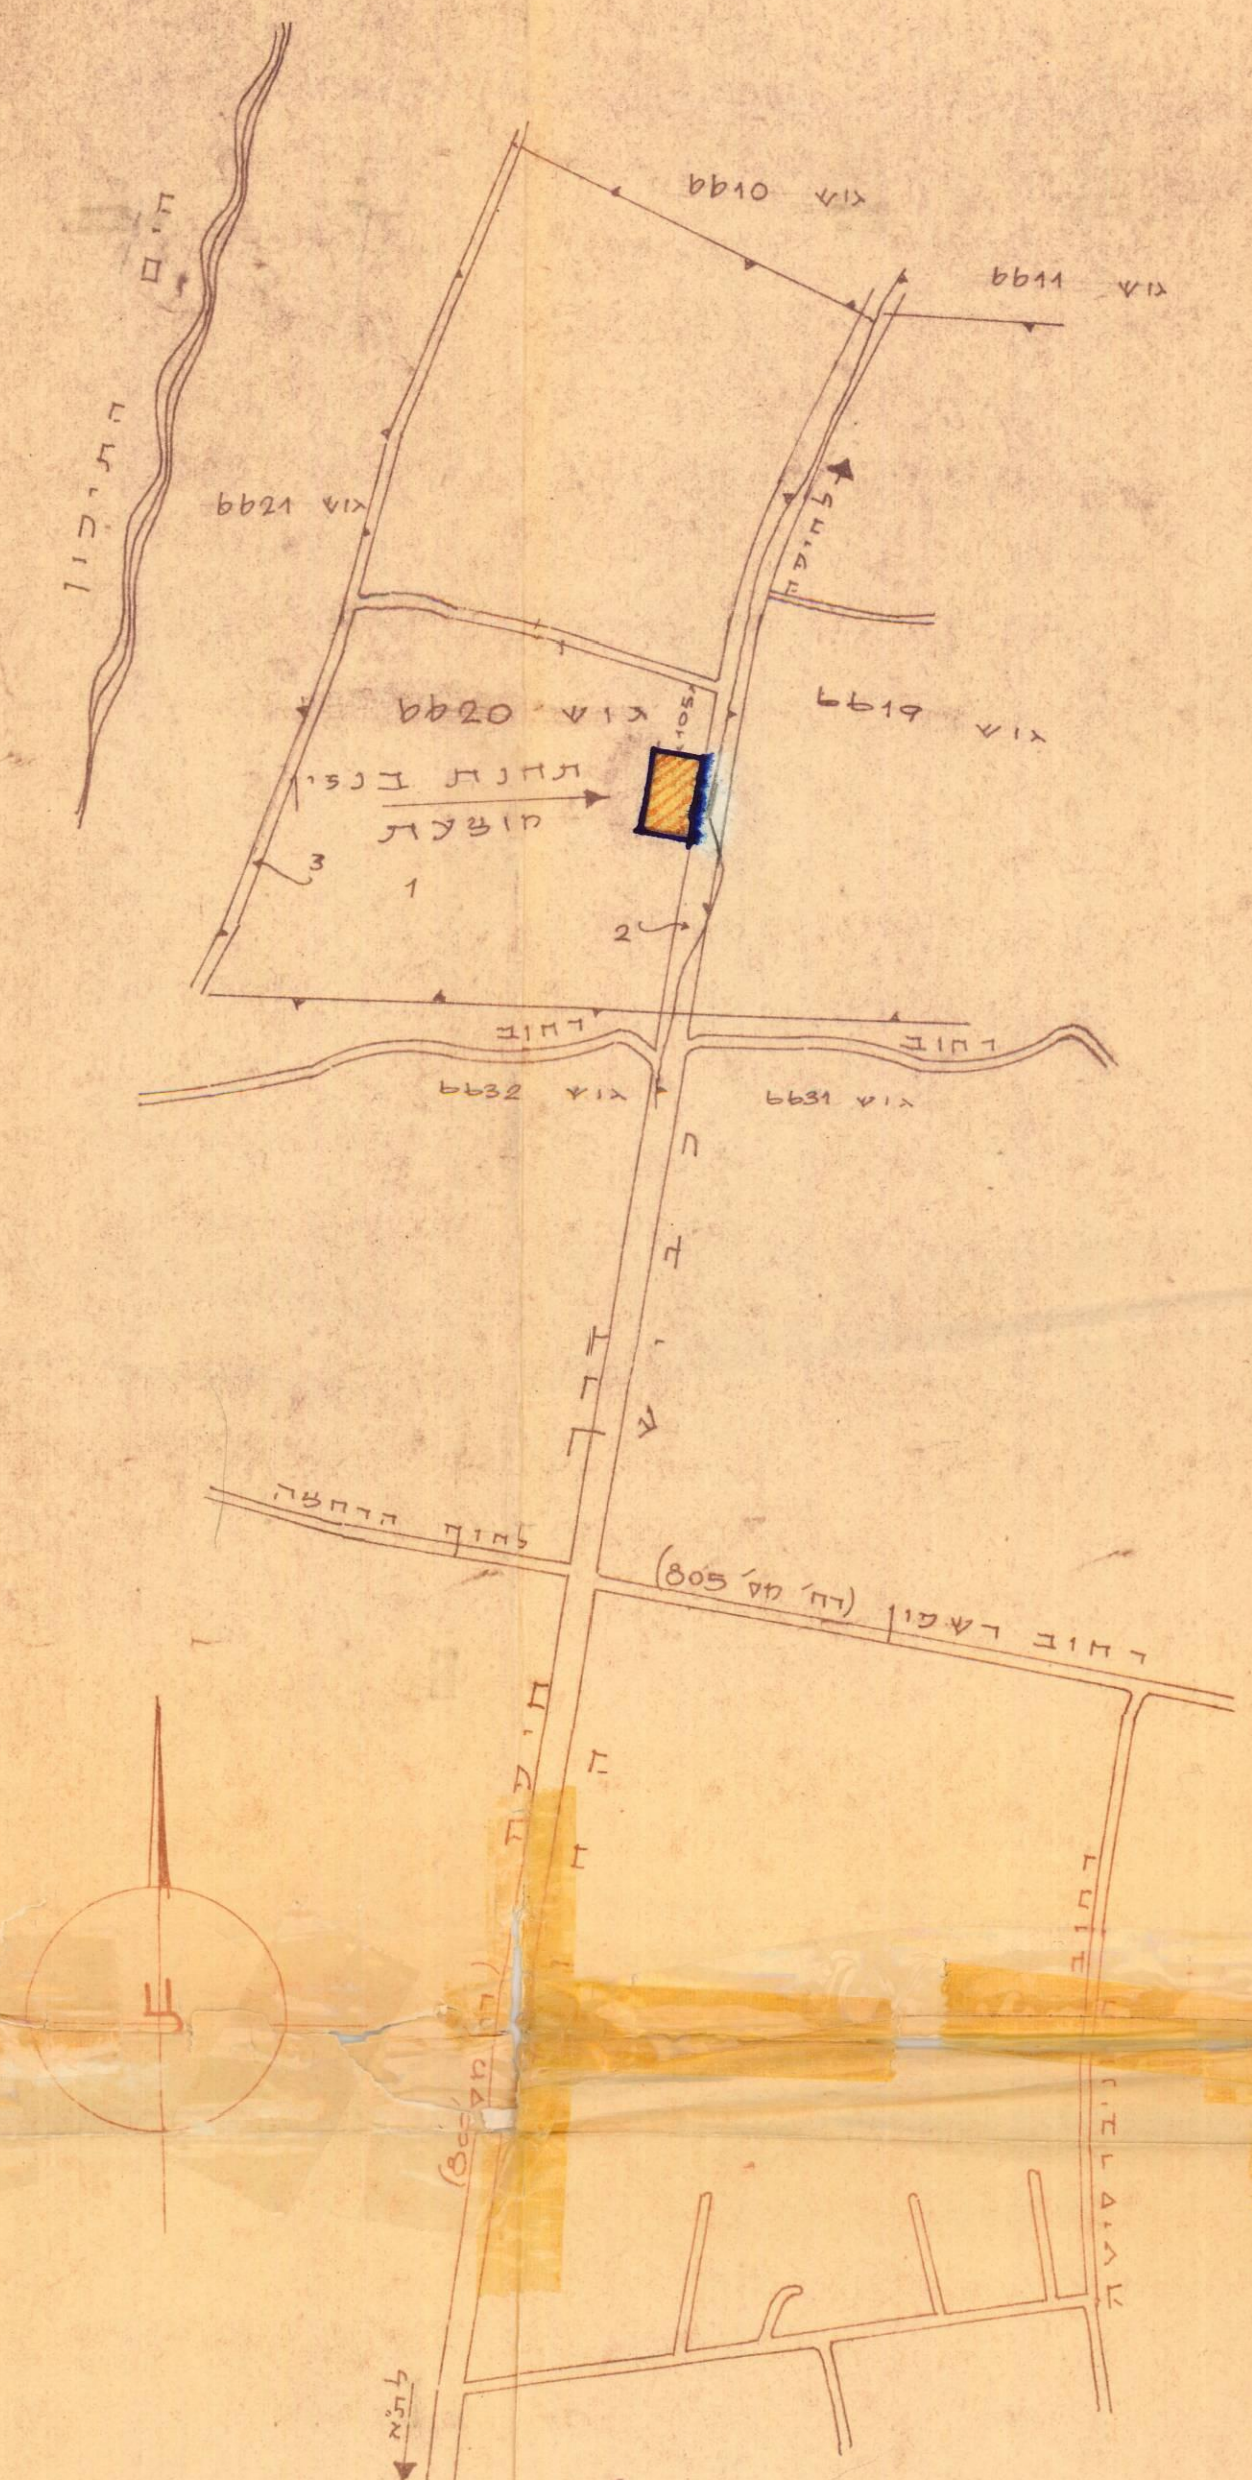[illegible]

ת ל נ י ת ה ח ק ו ם · 1: 10.000

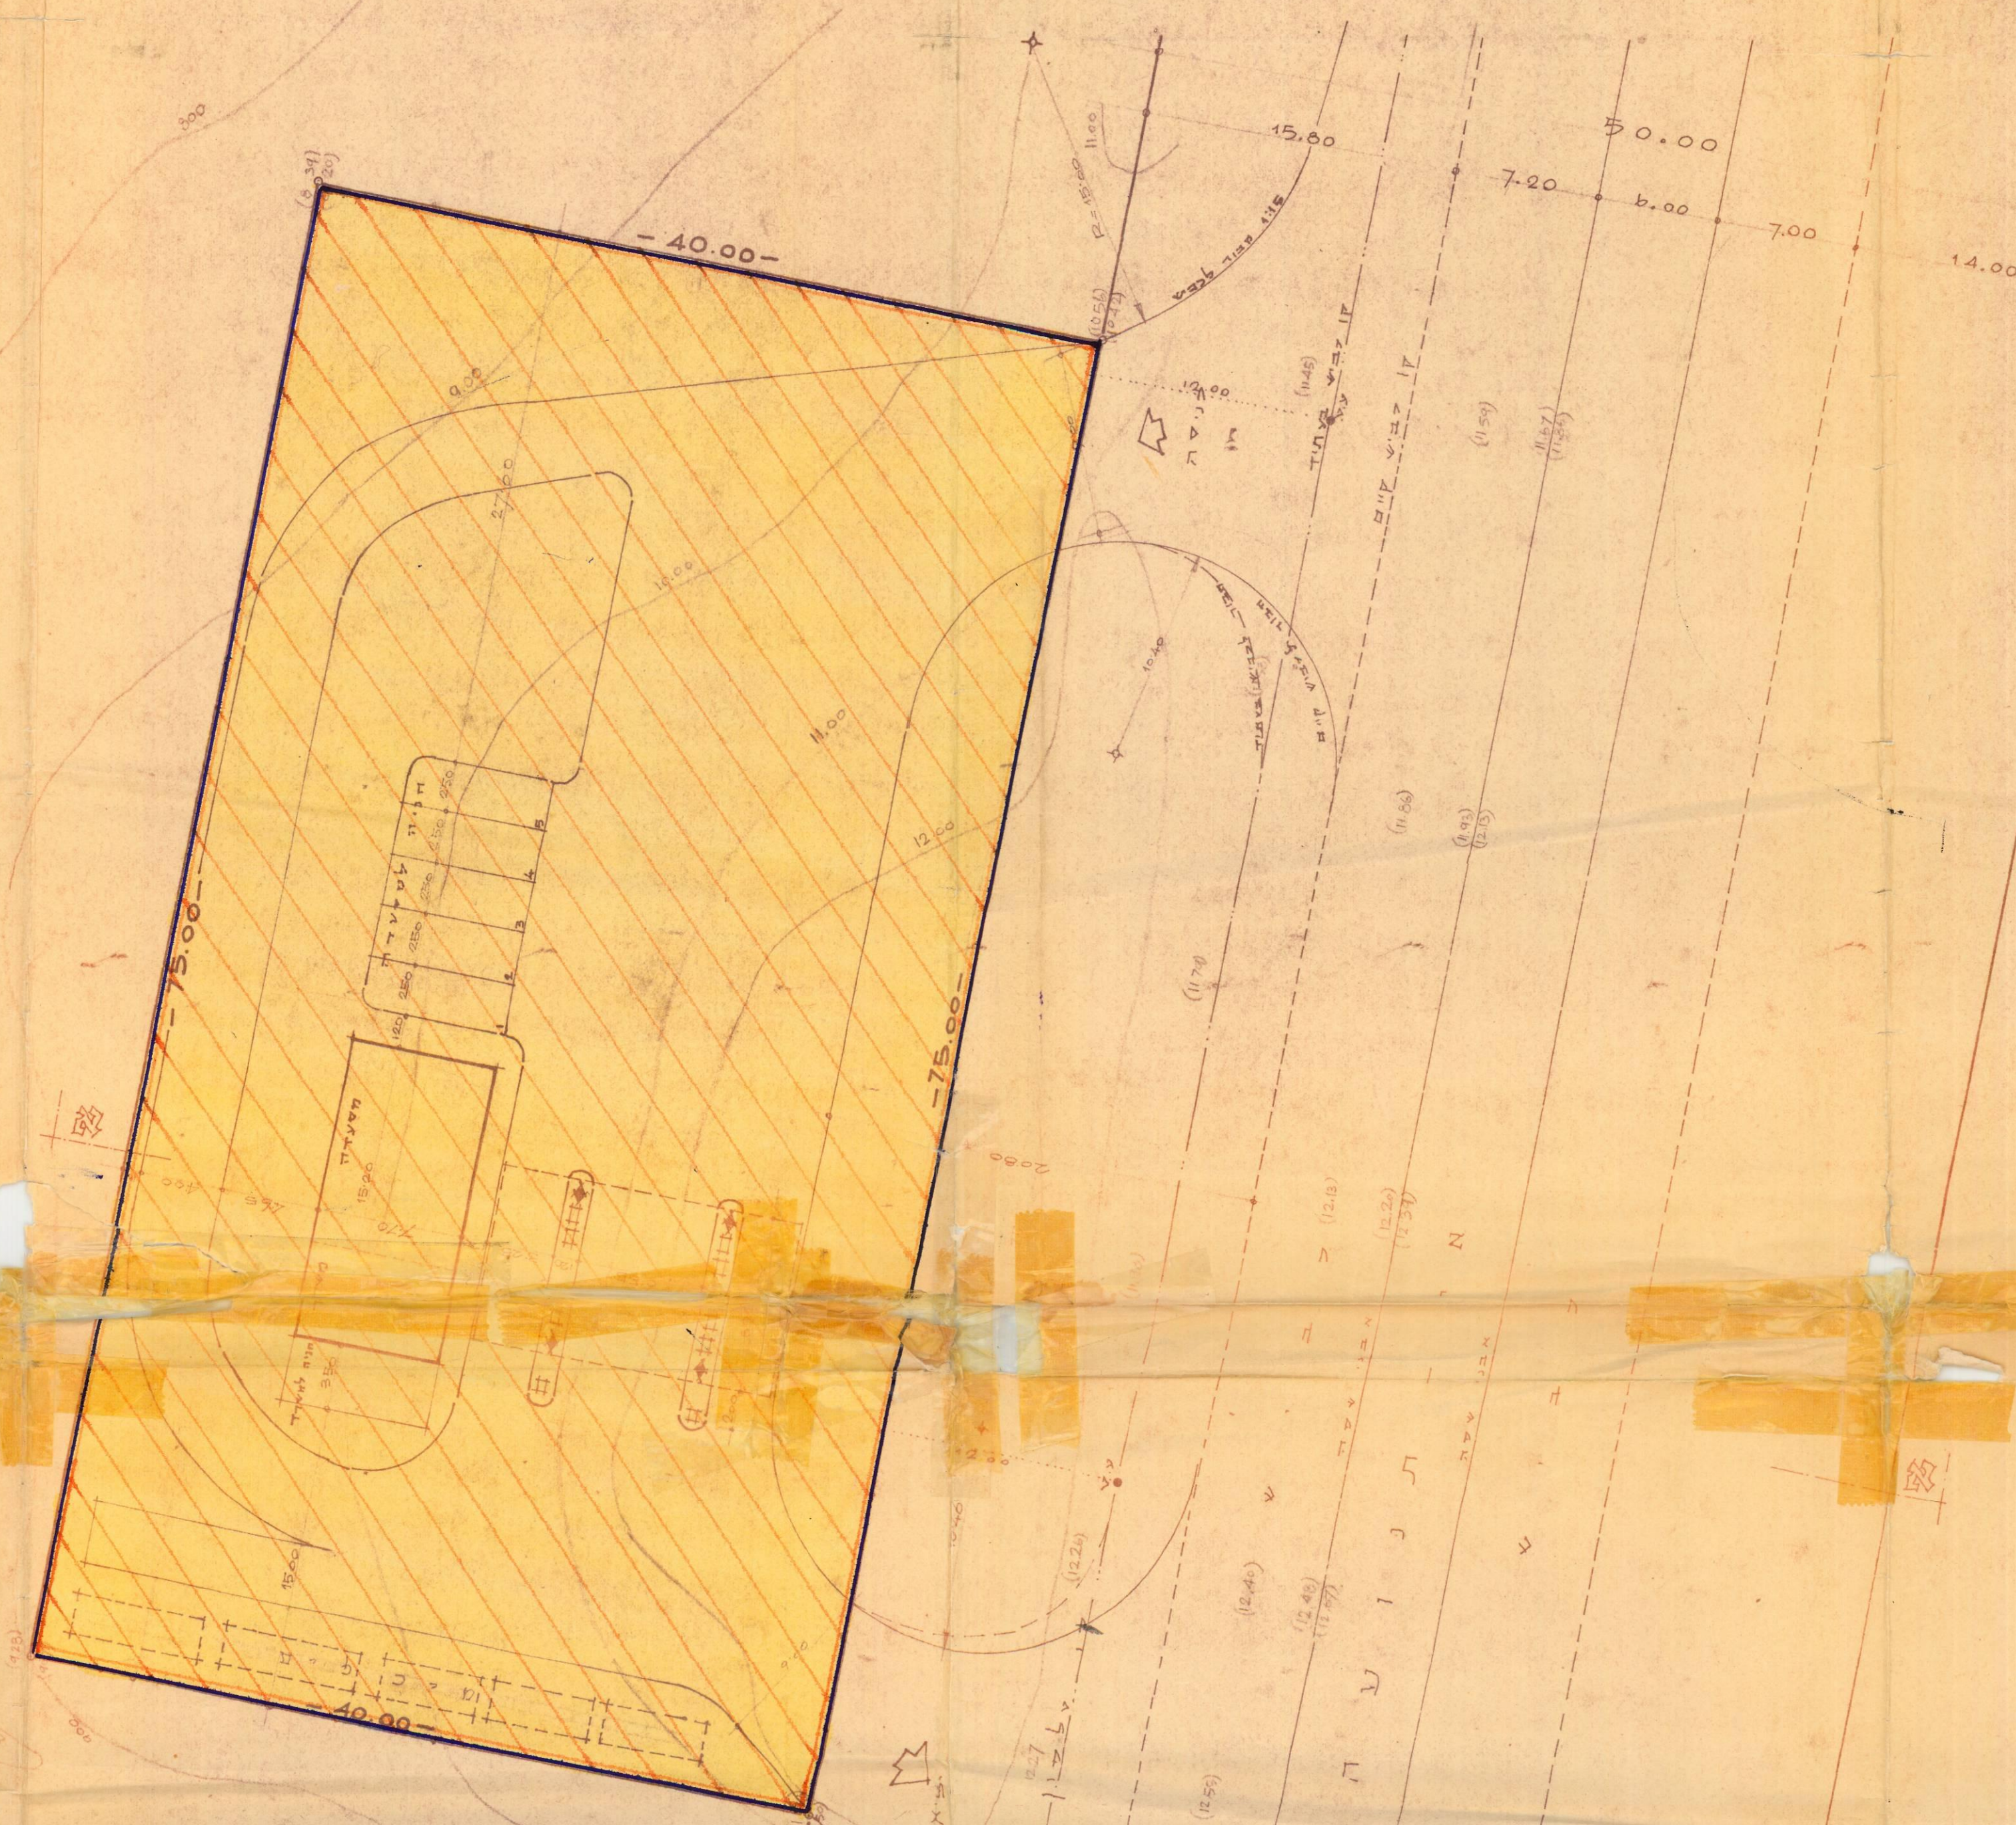

1:250 . א ד ג ה ט

