

תסריט מס' ב.ע. 90/53



386

3072-4




שטח תכנון עיר של תל אביב

תכנית מס' 386

תקון מס' 1 לשנת 1953 של ת.ב.ע. מפורטת מס' 96



1:2500

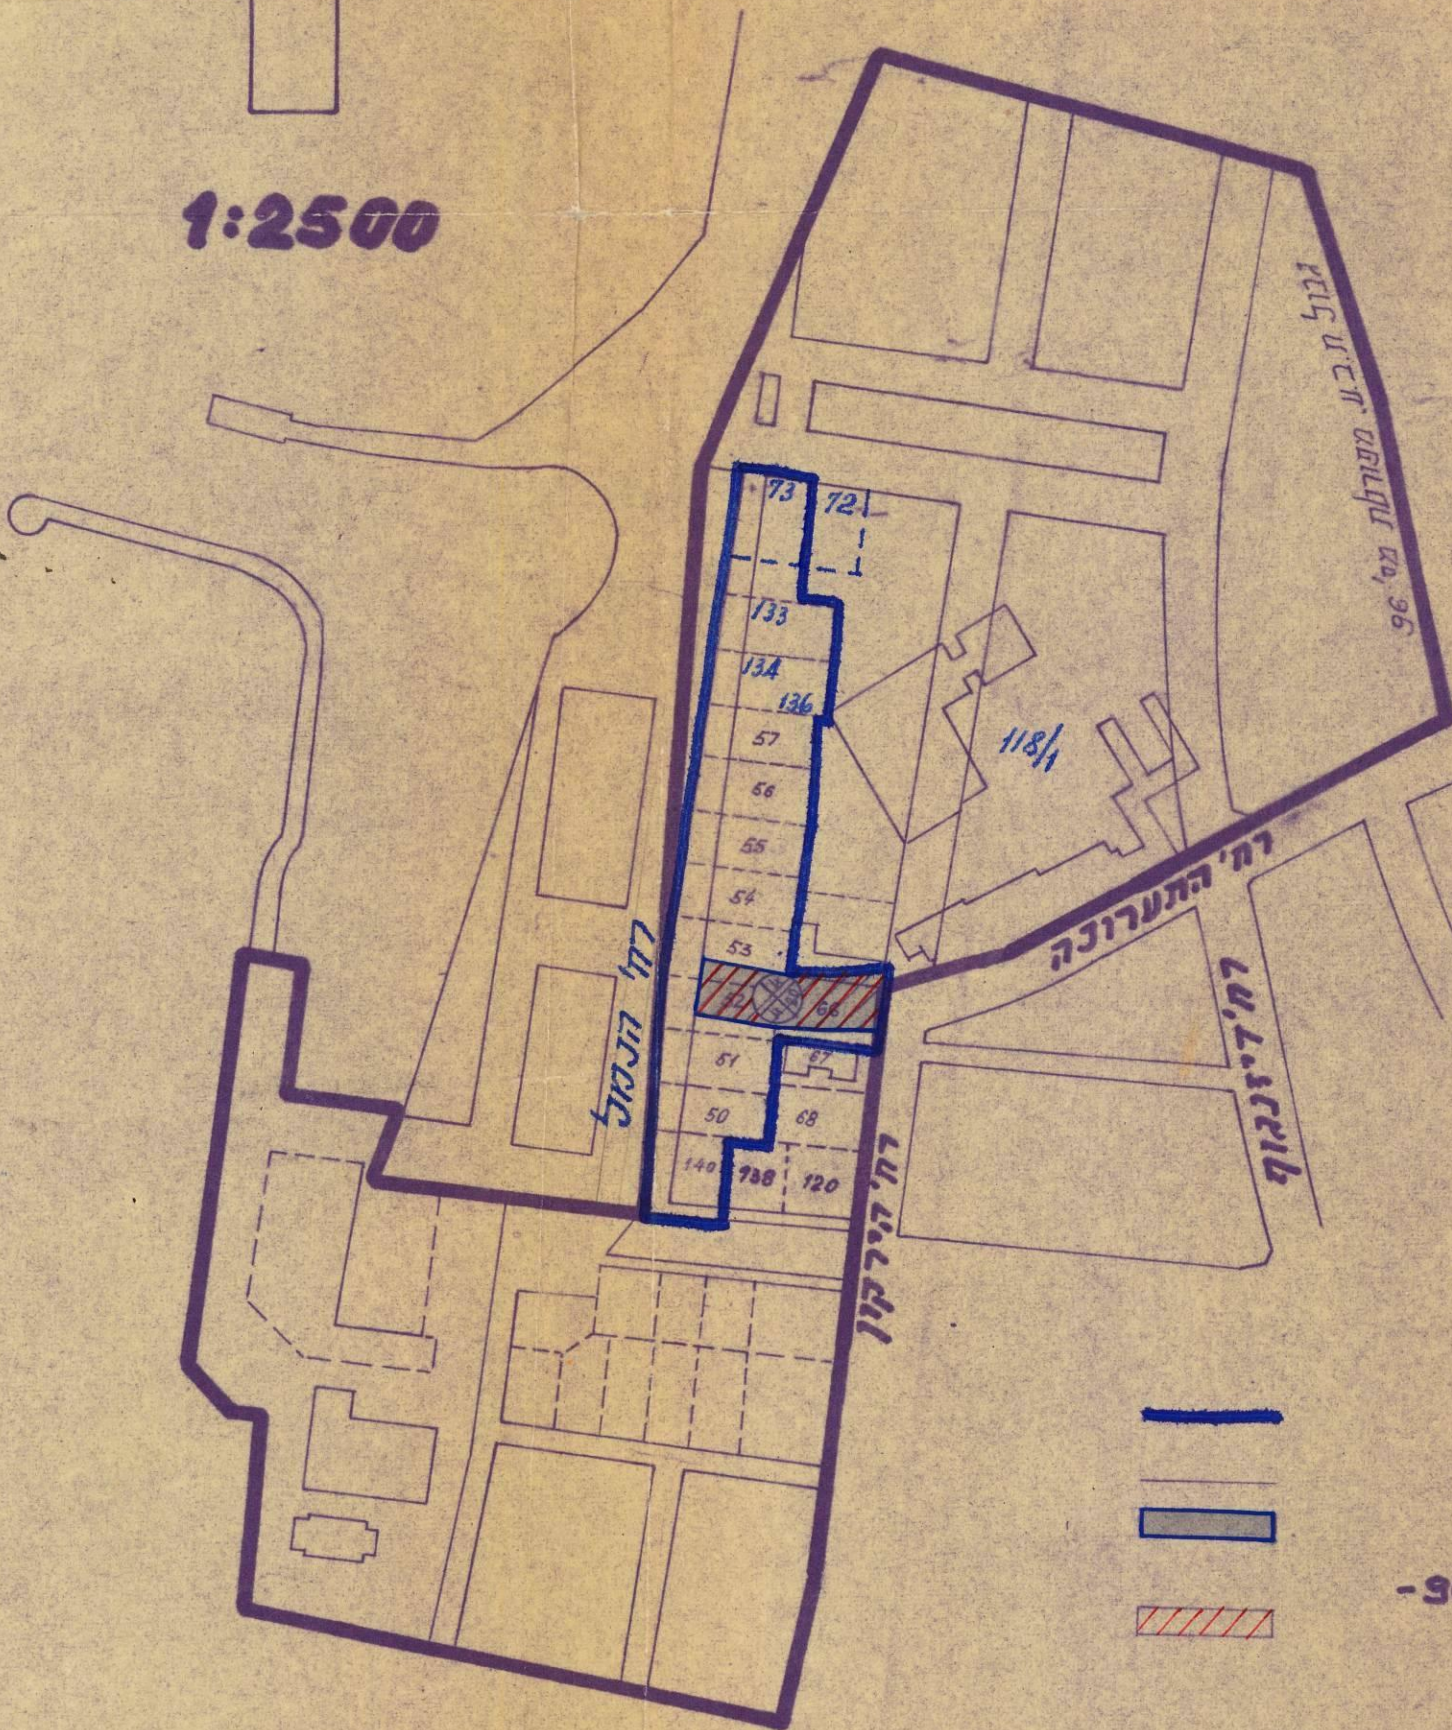

משרד הפנים
פקודת בנין ערים 1936
ועדה מחוזית לבניה ולתכנון ערים
סחוו תל-אביב
יחיד תכנון ערים
ה' ז' מס' 386
ה' צדה המחוזית בשיבתה ה' 4
מיום 27.7.53 החליטה להסכים
לתיכנון הנקובה לעיל
סגן מנהל כללי לתכנון
יושב ראש הועדה

משרד הפנים
פקודת בנין ערים 1936
ועדה מחוזית לבניה ולתכנון ערים
סחוו תל-אביב
מרחב תכנון עיר
ה' ז' מס' 386
תכנית 8
הועדה המחוזית בשיבתה ה' 8
מיום 27.12.53 החליטה לתת תוקף
לתכנית הנקובה לעיל
סגן מנהל כללי לתכנון
יושב ראש הועדה

באורים

גבול תב.ע.
גבול חלקה קיימת
אזור מיוחד
דרך מאושרת בתב.ע. 96
לבטול

הועדה המקומית לבנין ובנין ערים
תל-אביב-יפו
מס' התכנית: תכנית מפורטת מס' 386
מס' החלקה מס' 13740
מס' החלקה מס' 18565
מס' החלקה מס' 611
מס' החלקה מס' 777
מס' החלקה מס' 4.1.47
מס' החלקה מס' 9.11.49
מס' החלקה מס' 8.1.54
מס' החלקה מס' 8.1.54

תכנית תל-אביב-יפו
מס' התכנית: תכנית מפורטת מס' 386
מס' החלקה מס' 13740
מס' החלקה מס' 18565
מס' החלקה מס' 611
מס' החלקה מס' 777
מס' החלקה מס' 4.1.47
מס' החלקה מס' 9.11.49
מס' החלקה מס' 8.1.54
מס' החלקה מס' 8.1.54