

6.4.98
מיקדמת מס' 3

מרחב תכנון מקומי תל אביב יפו תשריט לתכנית מפורטת מס' 2696 קירוי וסגירת מרפסות ברמת אביב ג'

שנינו מס' 2 לשנת 1996 של תכנית מס' 1722
שנינו מס' 1 של תכנית מס' 1722 ת.ע.א. 1

מחוז: תל אביב
נפה: תל אביב-יפו
עיר: תל אביב-יפו

תחולת התכנית:
גוש 6628 חלקות 647-649, 651-675, 677-688
חלקי חלקות: 703-1692

שטח התכנית: כ-26.5 ד'


היזם:
שרה גלברג רח' אלקחי 5

בעל הקרקע:
מינהל מקרקעי ישראל


המתכנן:
אדר' נאווה זרניצקי

התשריט הוכן על בסיס מפת מדידה עדכנית
למאריך: 08 חתומה:

חתימת המתכנן
חתימת היזם (נשינו הועדה)

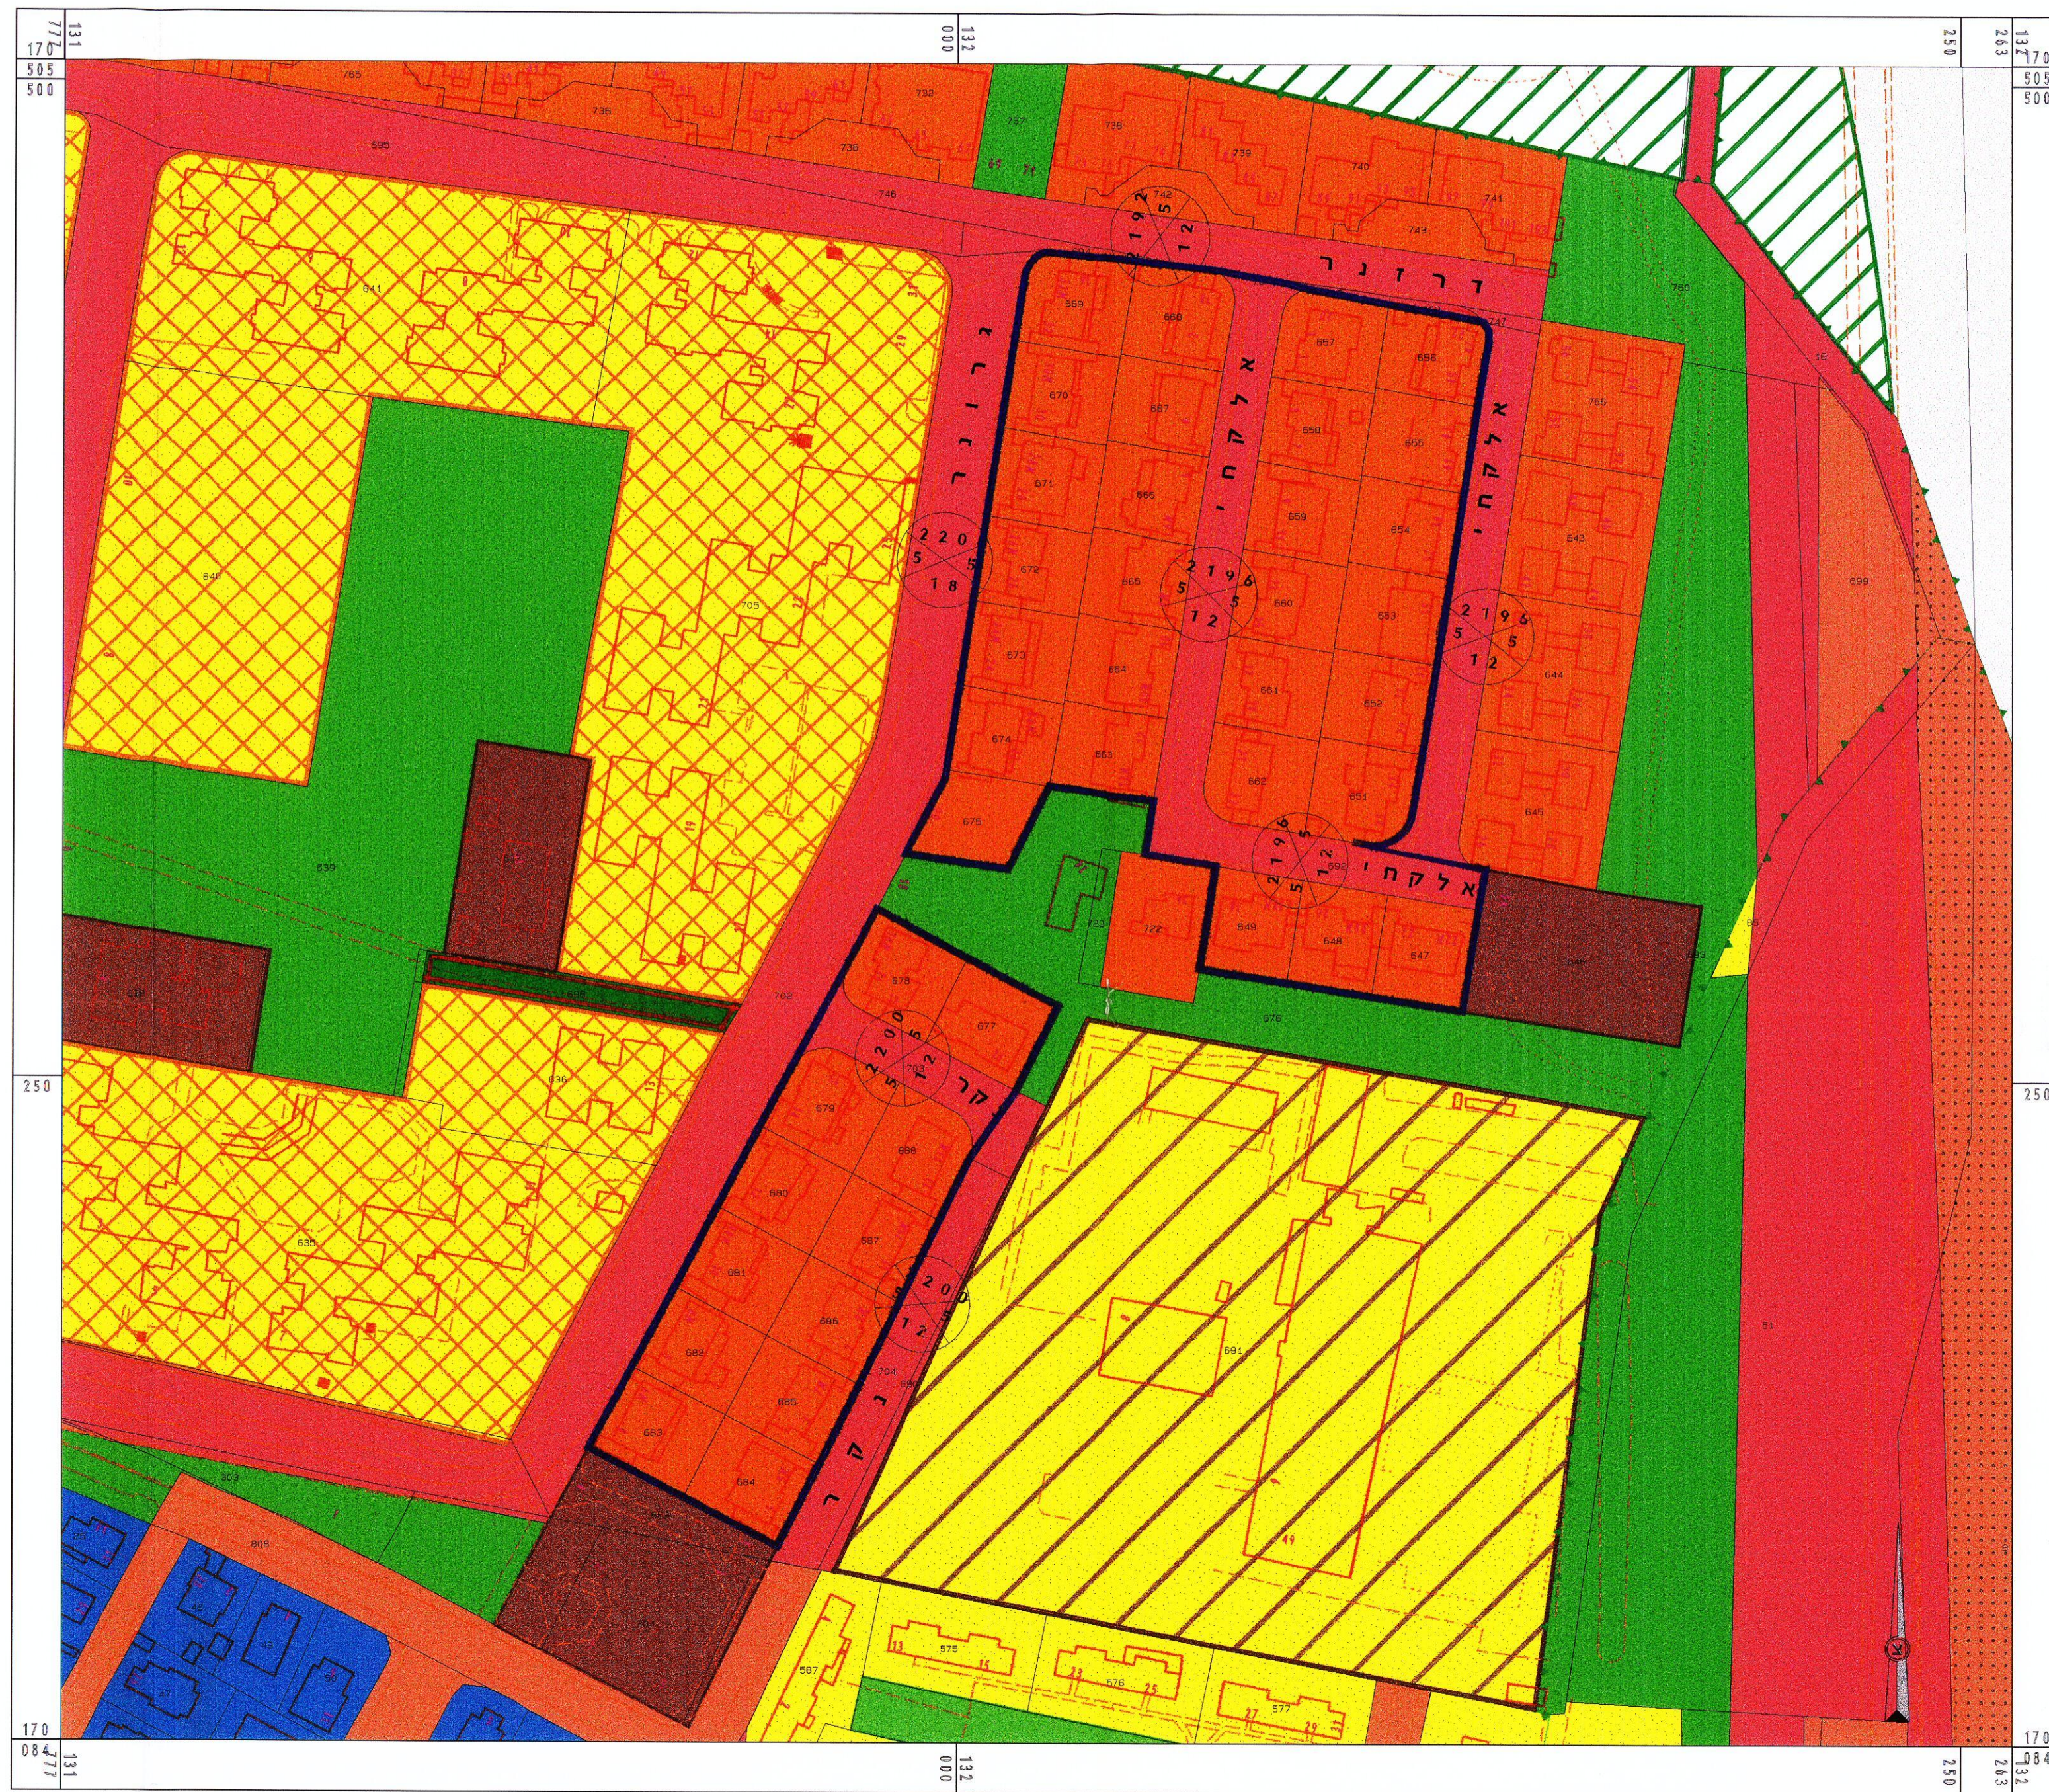


תכנית מצב קיים קנ"מ: 1:1250


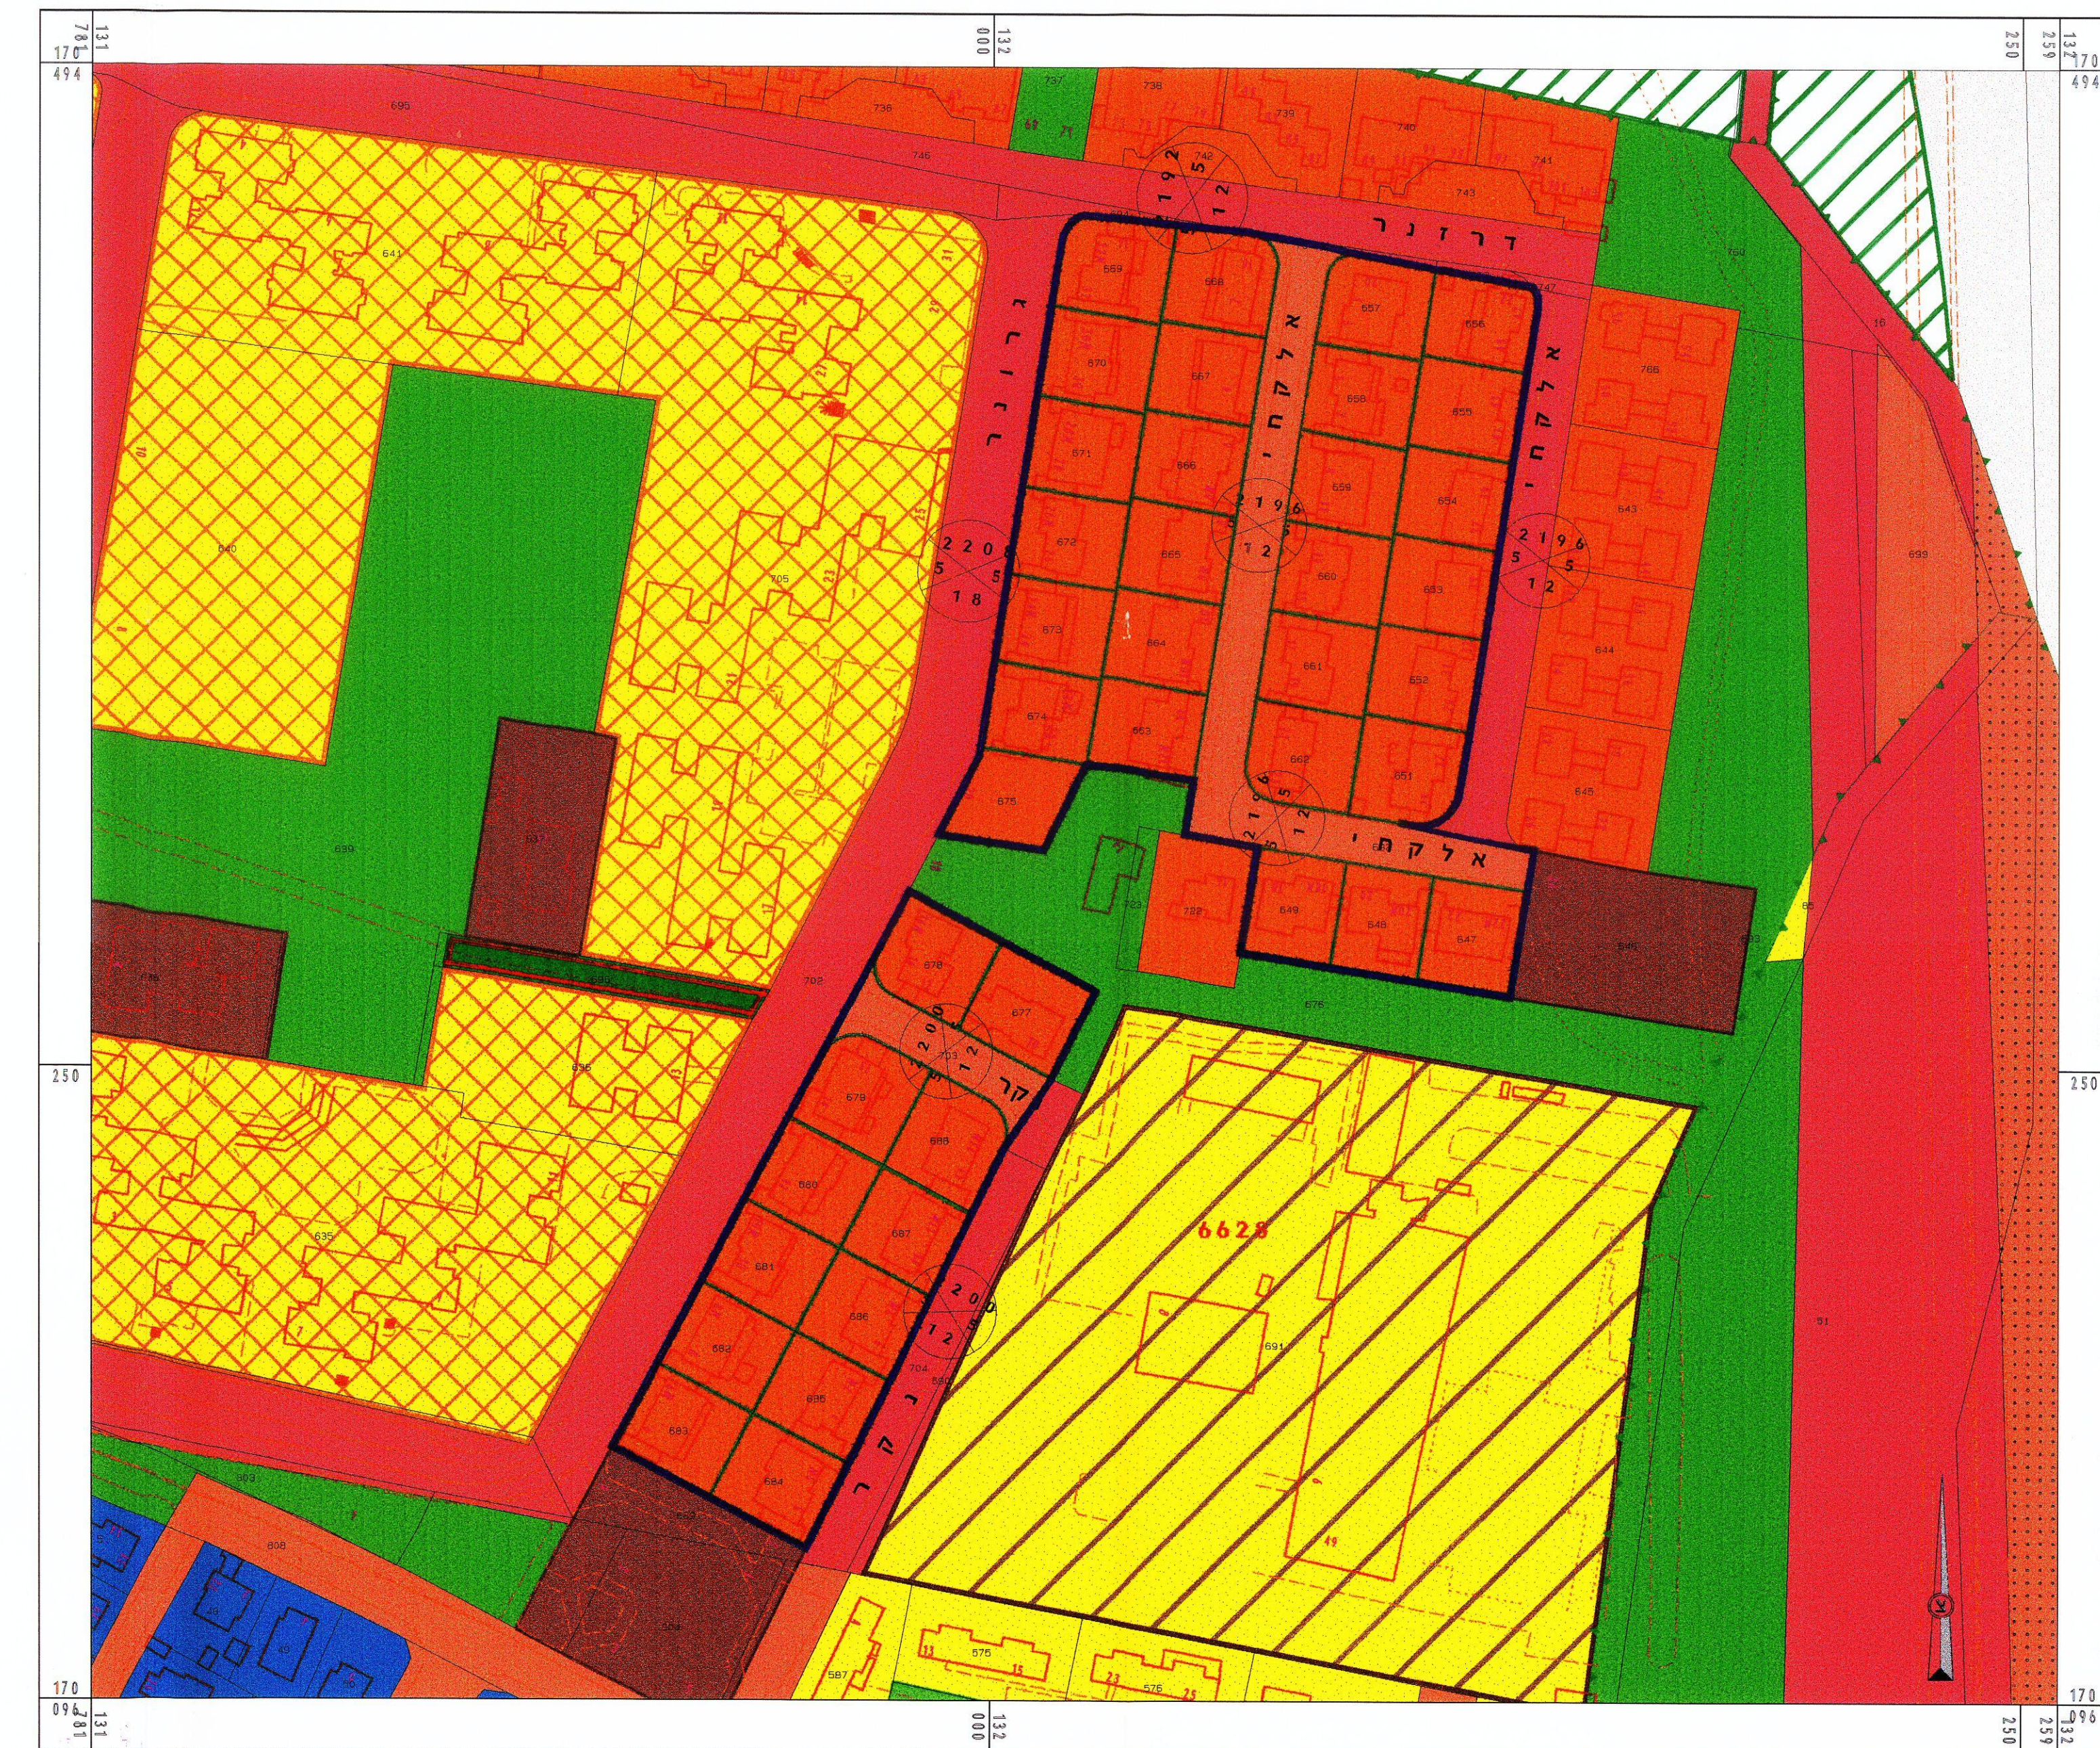


תכנית מצב מוצע קנ"מ: 1:1250

מקרא מצב קיים

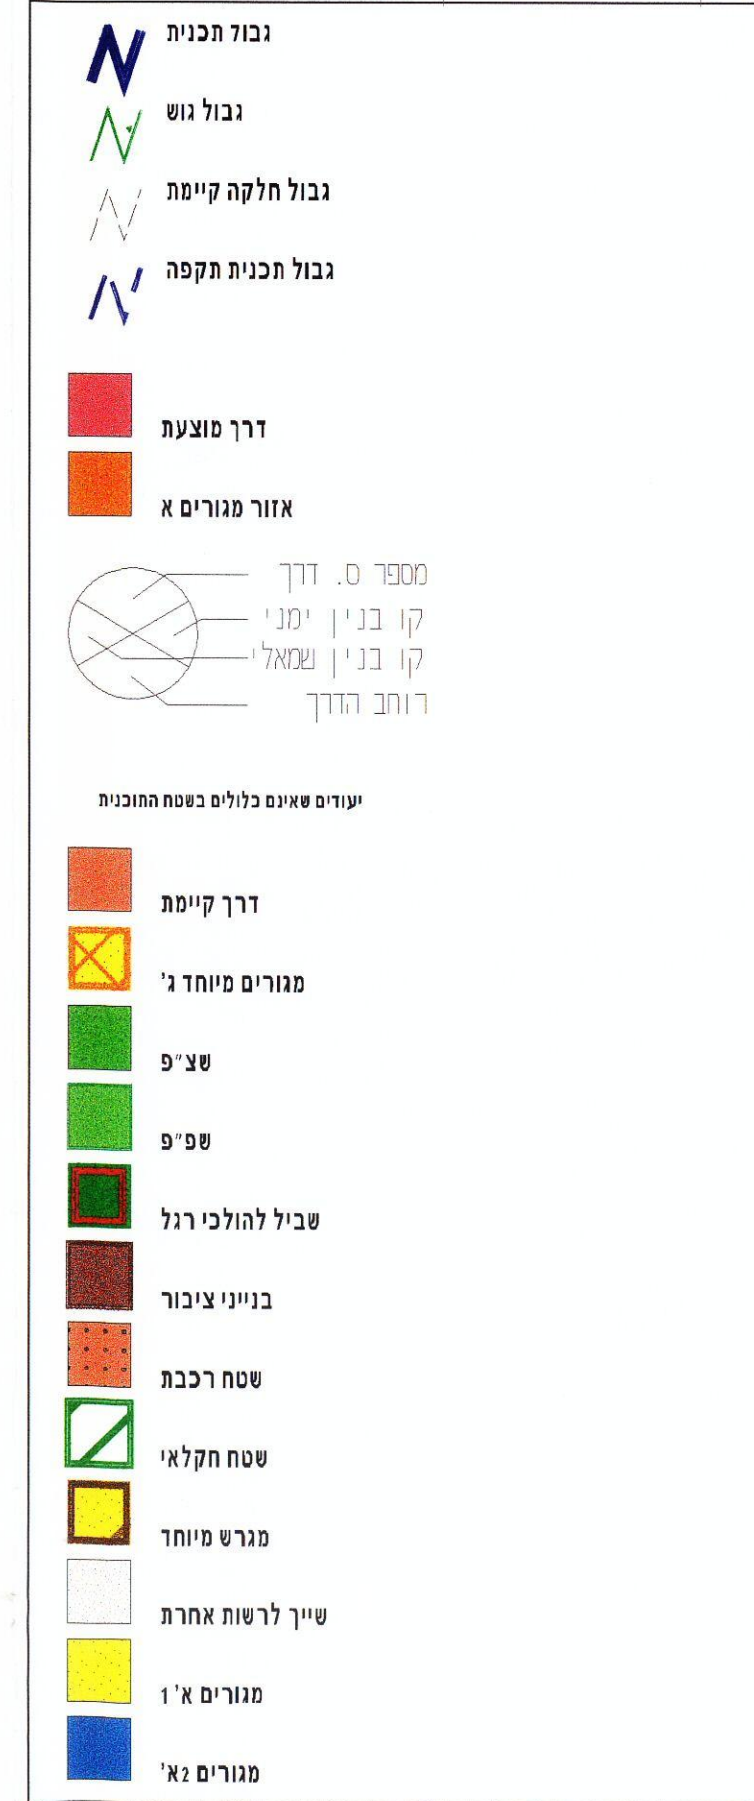

מקרא מצב מוצע

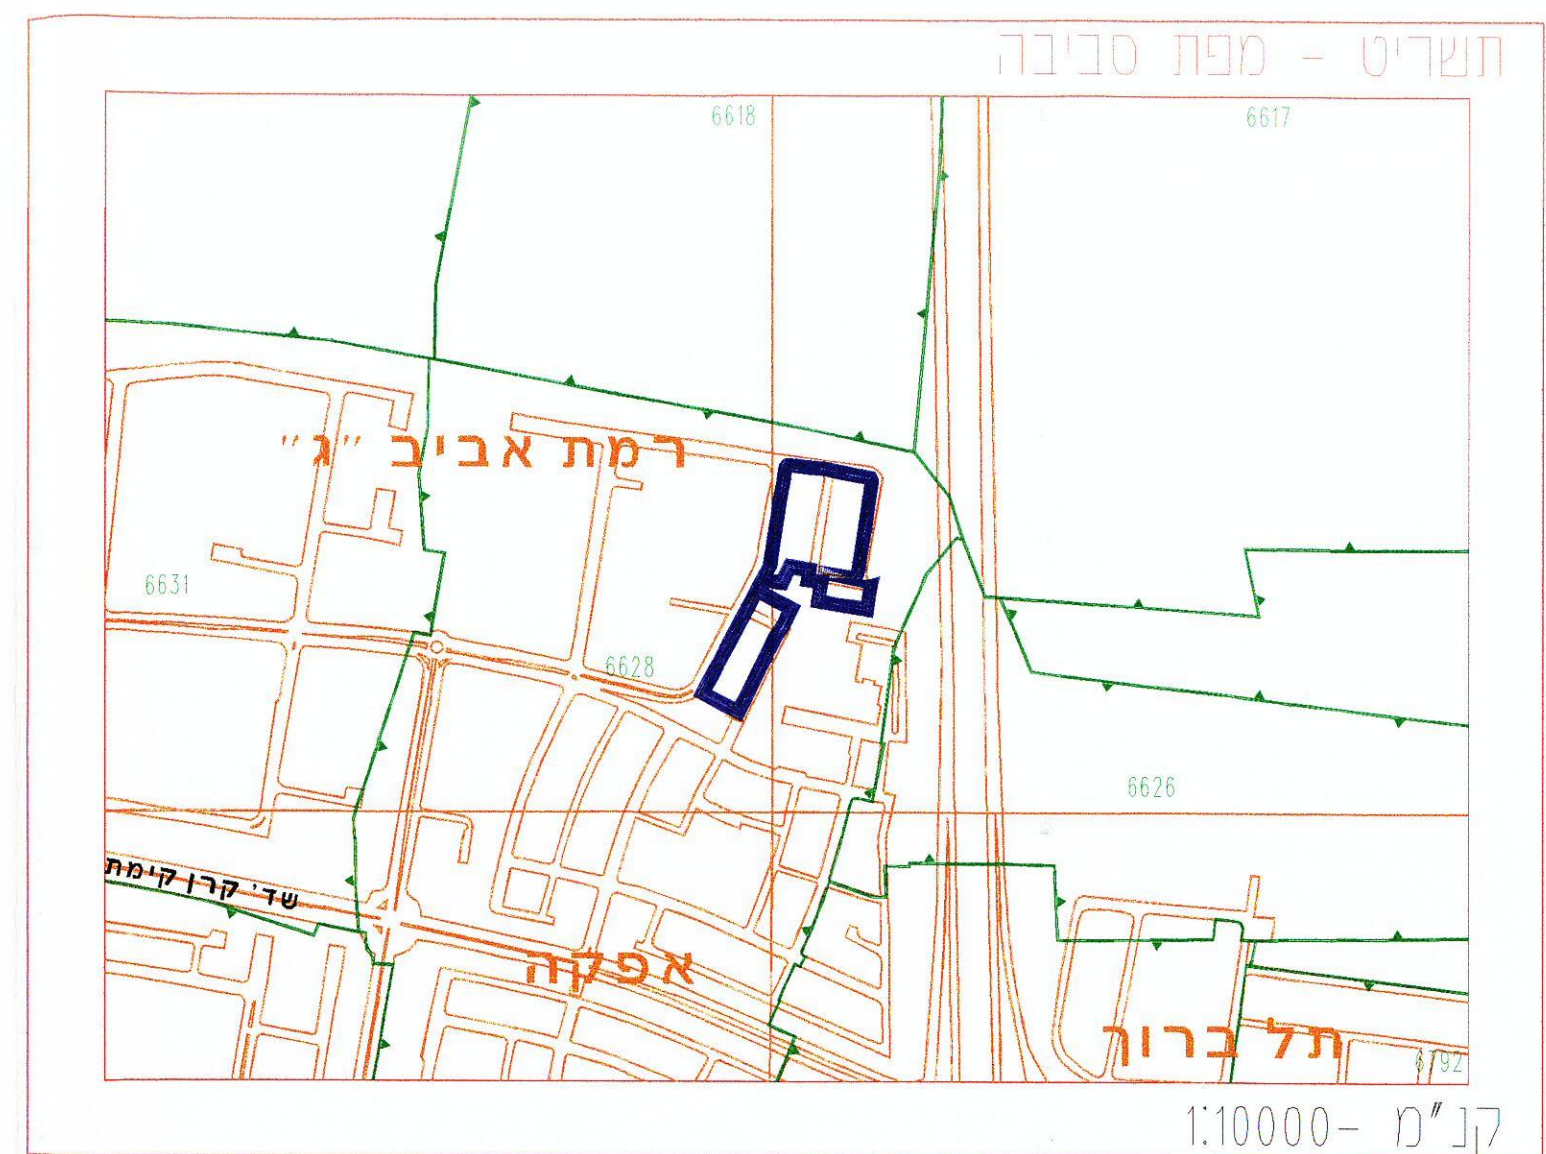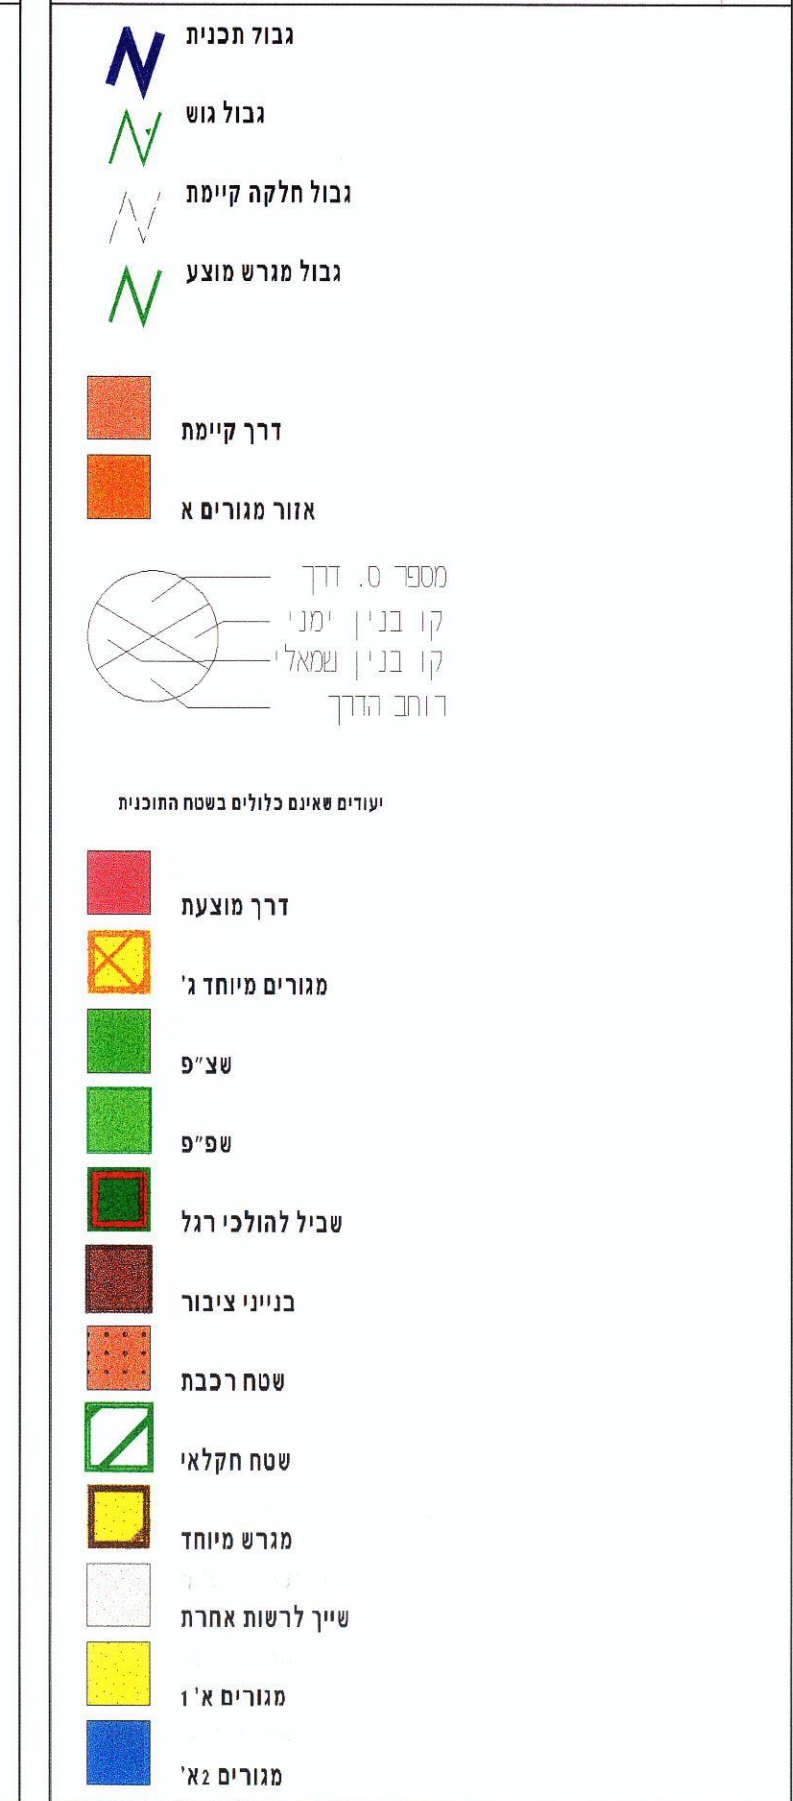

טבלת שטחים מצב קיים			טבלת שטחים מצב מוצע		
יעוד	שטח יעוד	% מהשטח	יעוד	שטח יעוד	% מהשטח
דרך קיימת	3298	12	דרך קיימת	3297	12
אזור מגורים א	23300	88	אזור מגורים א	23300	88
סה"כ השטח:	26598		סה"כ השטח:	26597	

מרבז יאיר למידע הנדסי