

תכנית שיכון ציבורי

תל אביב-יפו - קרית שאול 1

הוכן על פי חוק היסוס שיכונים ציבוריים (הוראת שעה) תשכ"ד 1964.

תכנית מס' 3/01/17

מחוז : תל אביב
נפה : תל אביב-יפו
גוש : 6615
חלקה : 93

שטח התכנית : 1.289 דונם.
קנה מידה : 1:250

מקרא :

גבול התכנית
מגורים



3/01/17 3169-1



2

חתימת בעל הקרקע
מינהל מקרקעי ישראל

חתימת היוזם
המרכז לרשיון עירוני
מינהל מקרקעי ישראל

אטי בן-עטר
טונומית וטוסטת מנהל עסקים
ס/מחנה המרכז לרשיון עירוני
מינהל מקרקעי ישראל
רח' שמעון 12 ת"א, 67013
טל: 03-5626643, 03-5626544
פקס: 03-5626744

חתימת המגיש
משרד הבינוי והשיכון


חוק היסוס שיכונים ציבוריים
הוראת שעה - תשכ"ד - 1964
ועדת האו"ם
אושר בהתאם לחוק היסוס
תאריך: 28.2.96
חתימת נציג שר הבינוי והשיכון
חתימת נציג שר הפנים
חתימת נציג המשפטים
חתימת נציג מינהל מקרקעי ישראל
חתימת נציג הרשות המקומית

לוח השטחים והאזורים


לם האזור	מס' חלקה	שטח בדונם	% - ב
מגורים	1, 2	1.289	100.0
סה"כ		1.289	100%

לוח שטחים

מס' חלקה	שטח בדונם
1	0.643
2	0.646
93	1.289

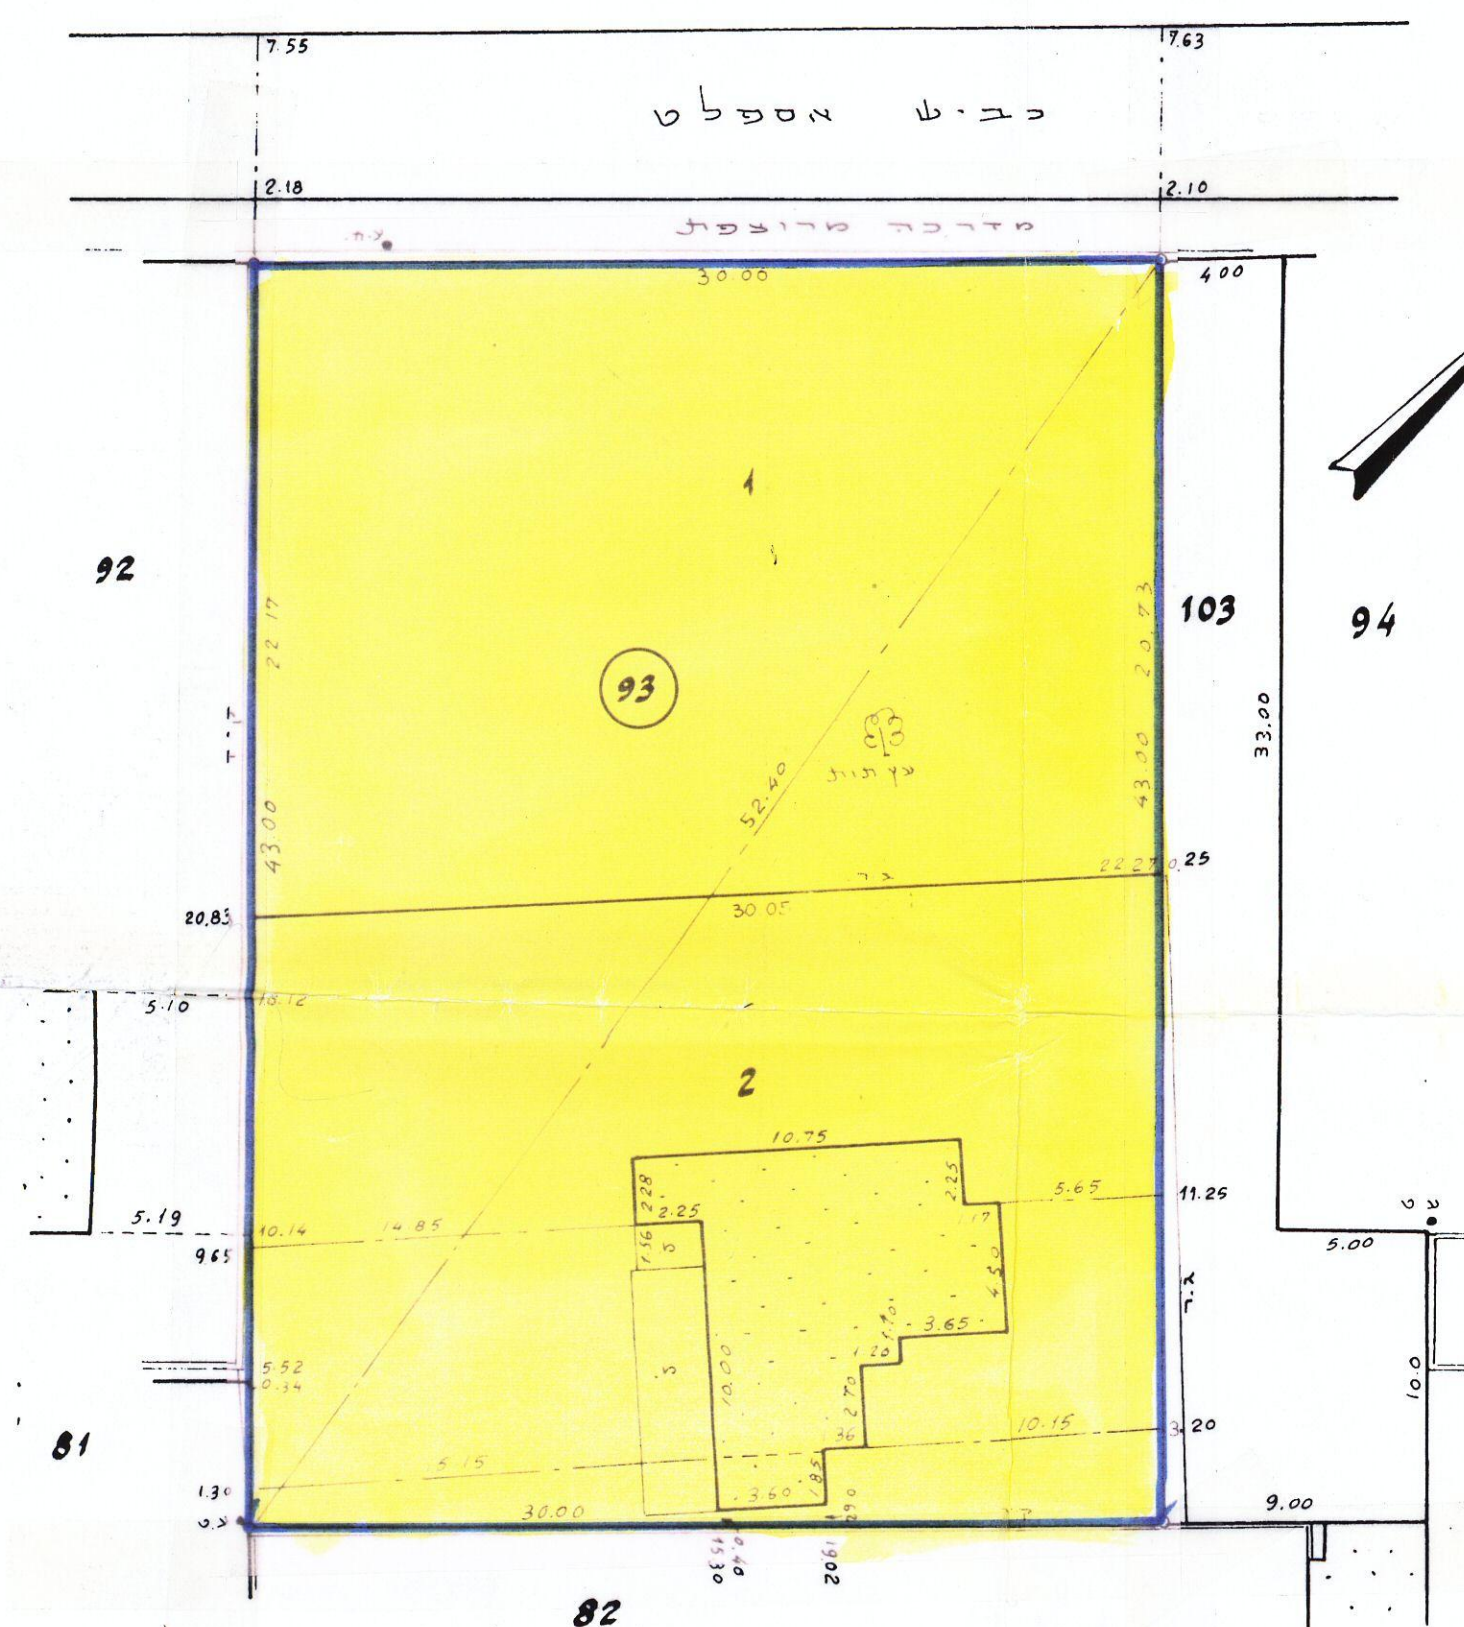

תרשים הסביבה - 1:2500

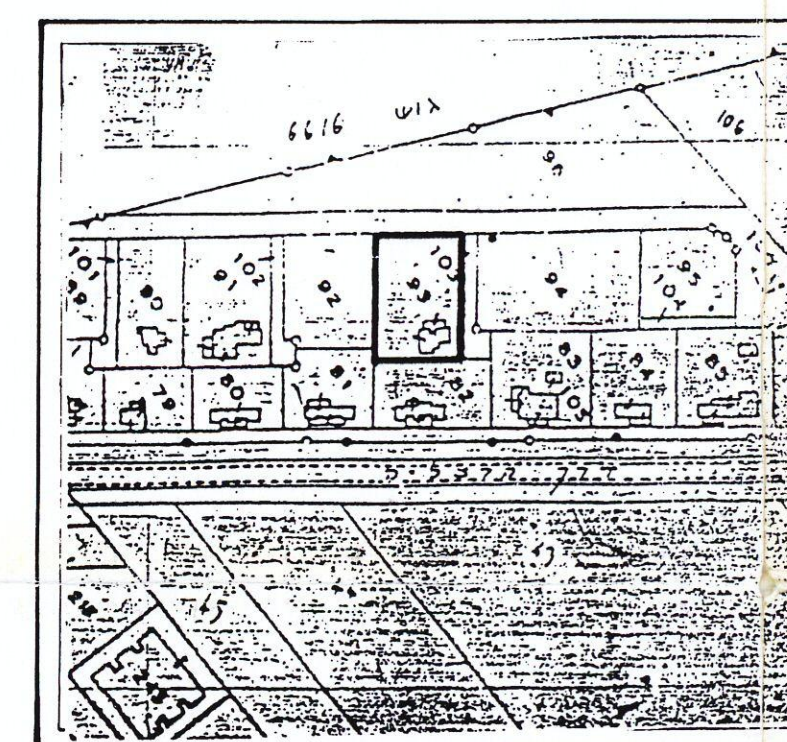

בשטח חלה תב"ע מס' ת"א/457