


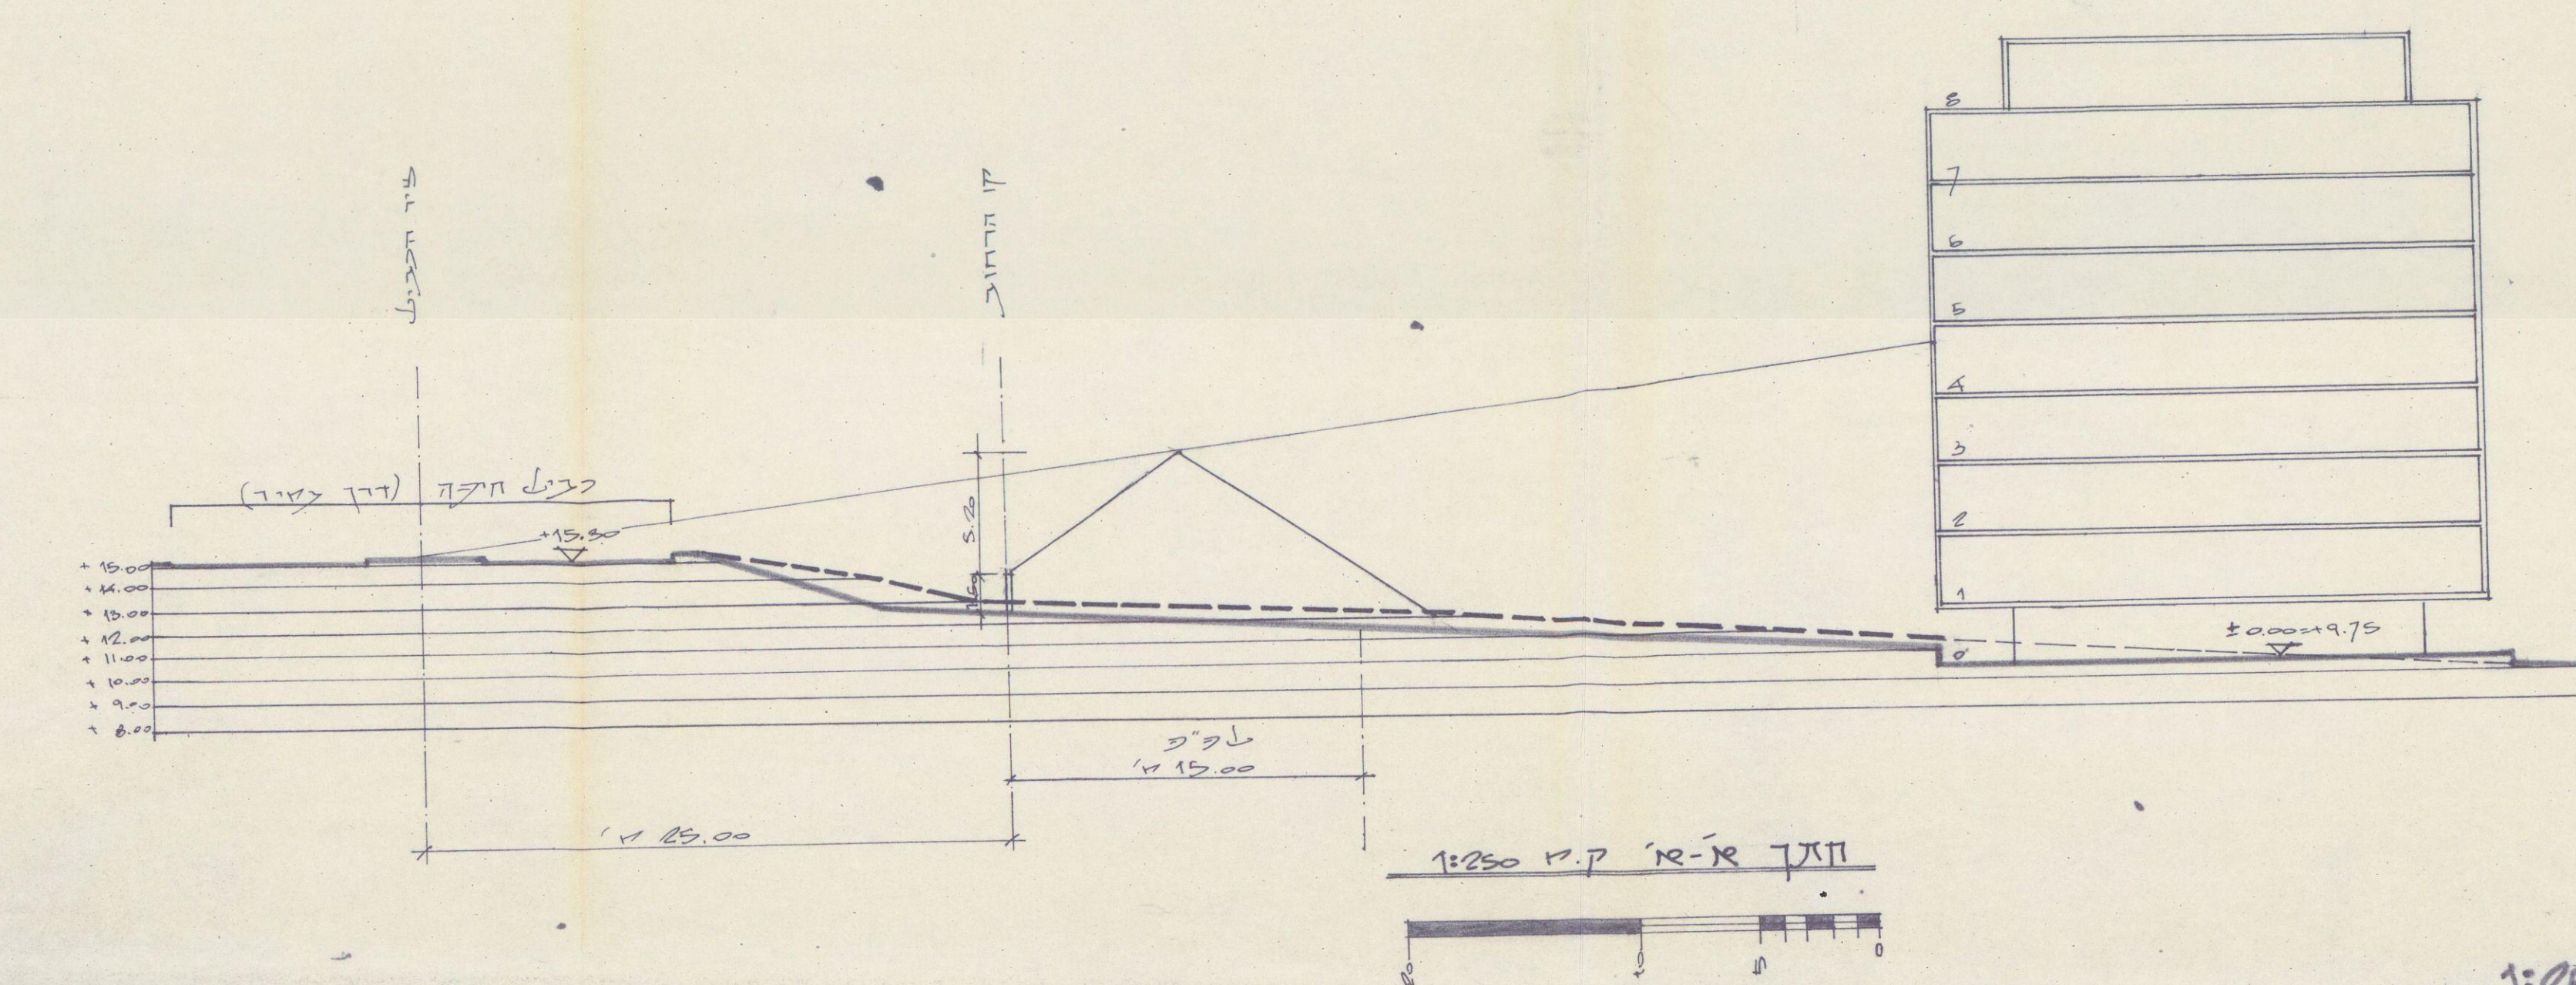

נספח איכות הסביבה
תוכנית מתאר ומפורטת 1437 א,ב,ג,ד
קנ"מ 1:1000

ציר מחסום אקוסטי

קו סימון 25 תח"ר

קו סימון גובה מרבי

ציתוק חתכי סוללה מקוטטית ק.מ 1:250