

תסדיט מס' א/188



תרשים ת.ב.ע. בשכונת דמת-אביב
ק.מ. ————— 1:10.000



ק"מ 1:1.000

שטח תכנון עיר תל-אביב-יפו

תכנית. בין ערים מפורטת מס' 737

תקון מס' 1' לשנת 1961 של ת.ב.ע. מפורטת מס' 408



מחוז : תל - אביב

גפה : תל-אביב - יפו

עיר : תל-אביב



12, 30, 19 חלק מחלקות 6649 ויש 1 מגדש מס' }
 139 " " 6649 " - 4 " " } : ויש
 12 " " 6648 " - 3 " " }

בעל הקרקע : דעות הפתוח ואחרים

ה'יוזם : משרד העבודה, אגף השכון

מחבר התבנית : י. פולשעין - ארכיטקט A.M.T.P.I.

שטח התכנית : 5.050 דונם (בערך)

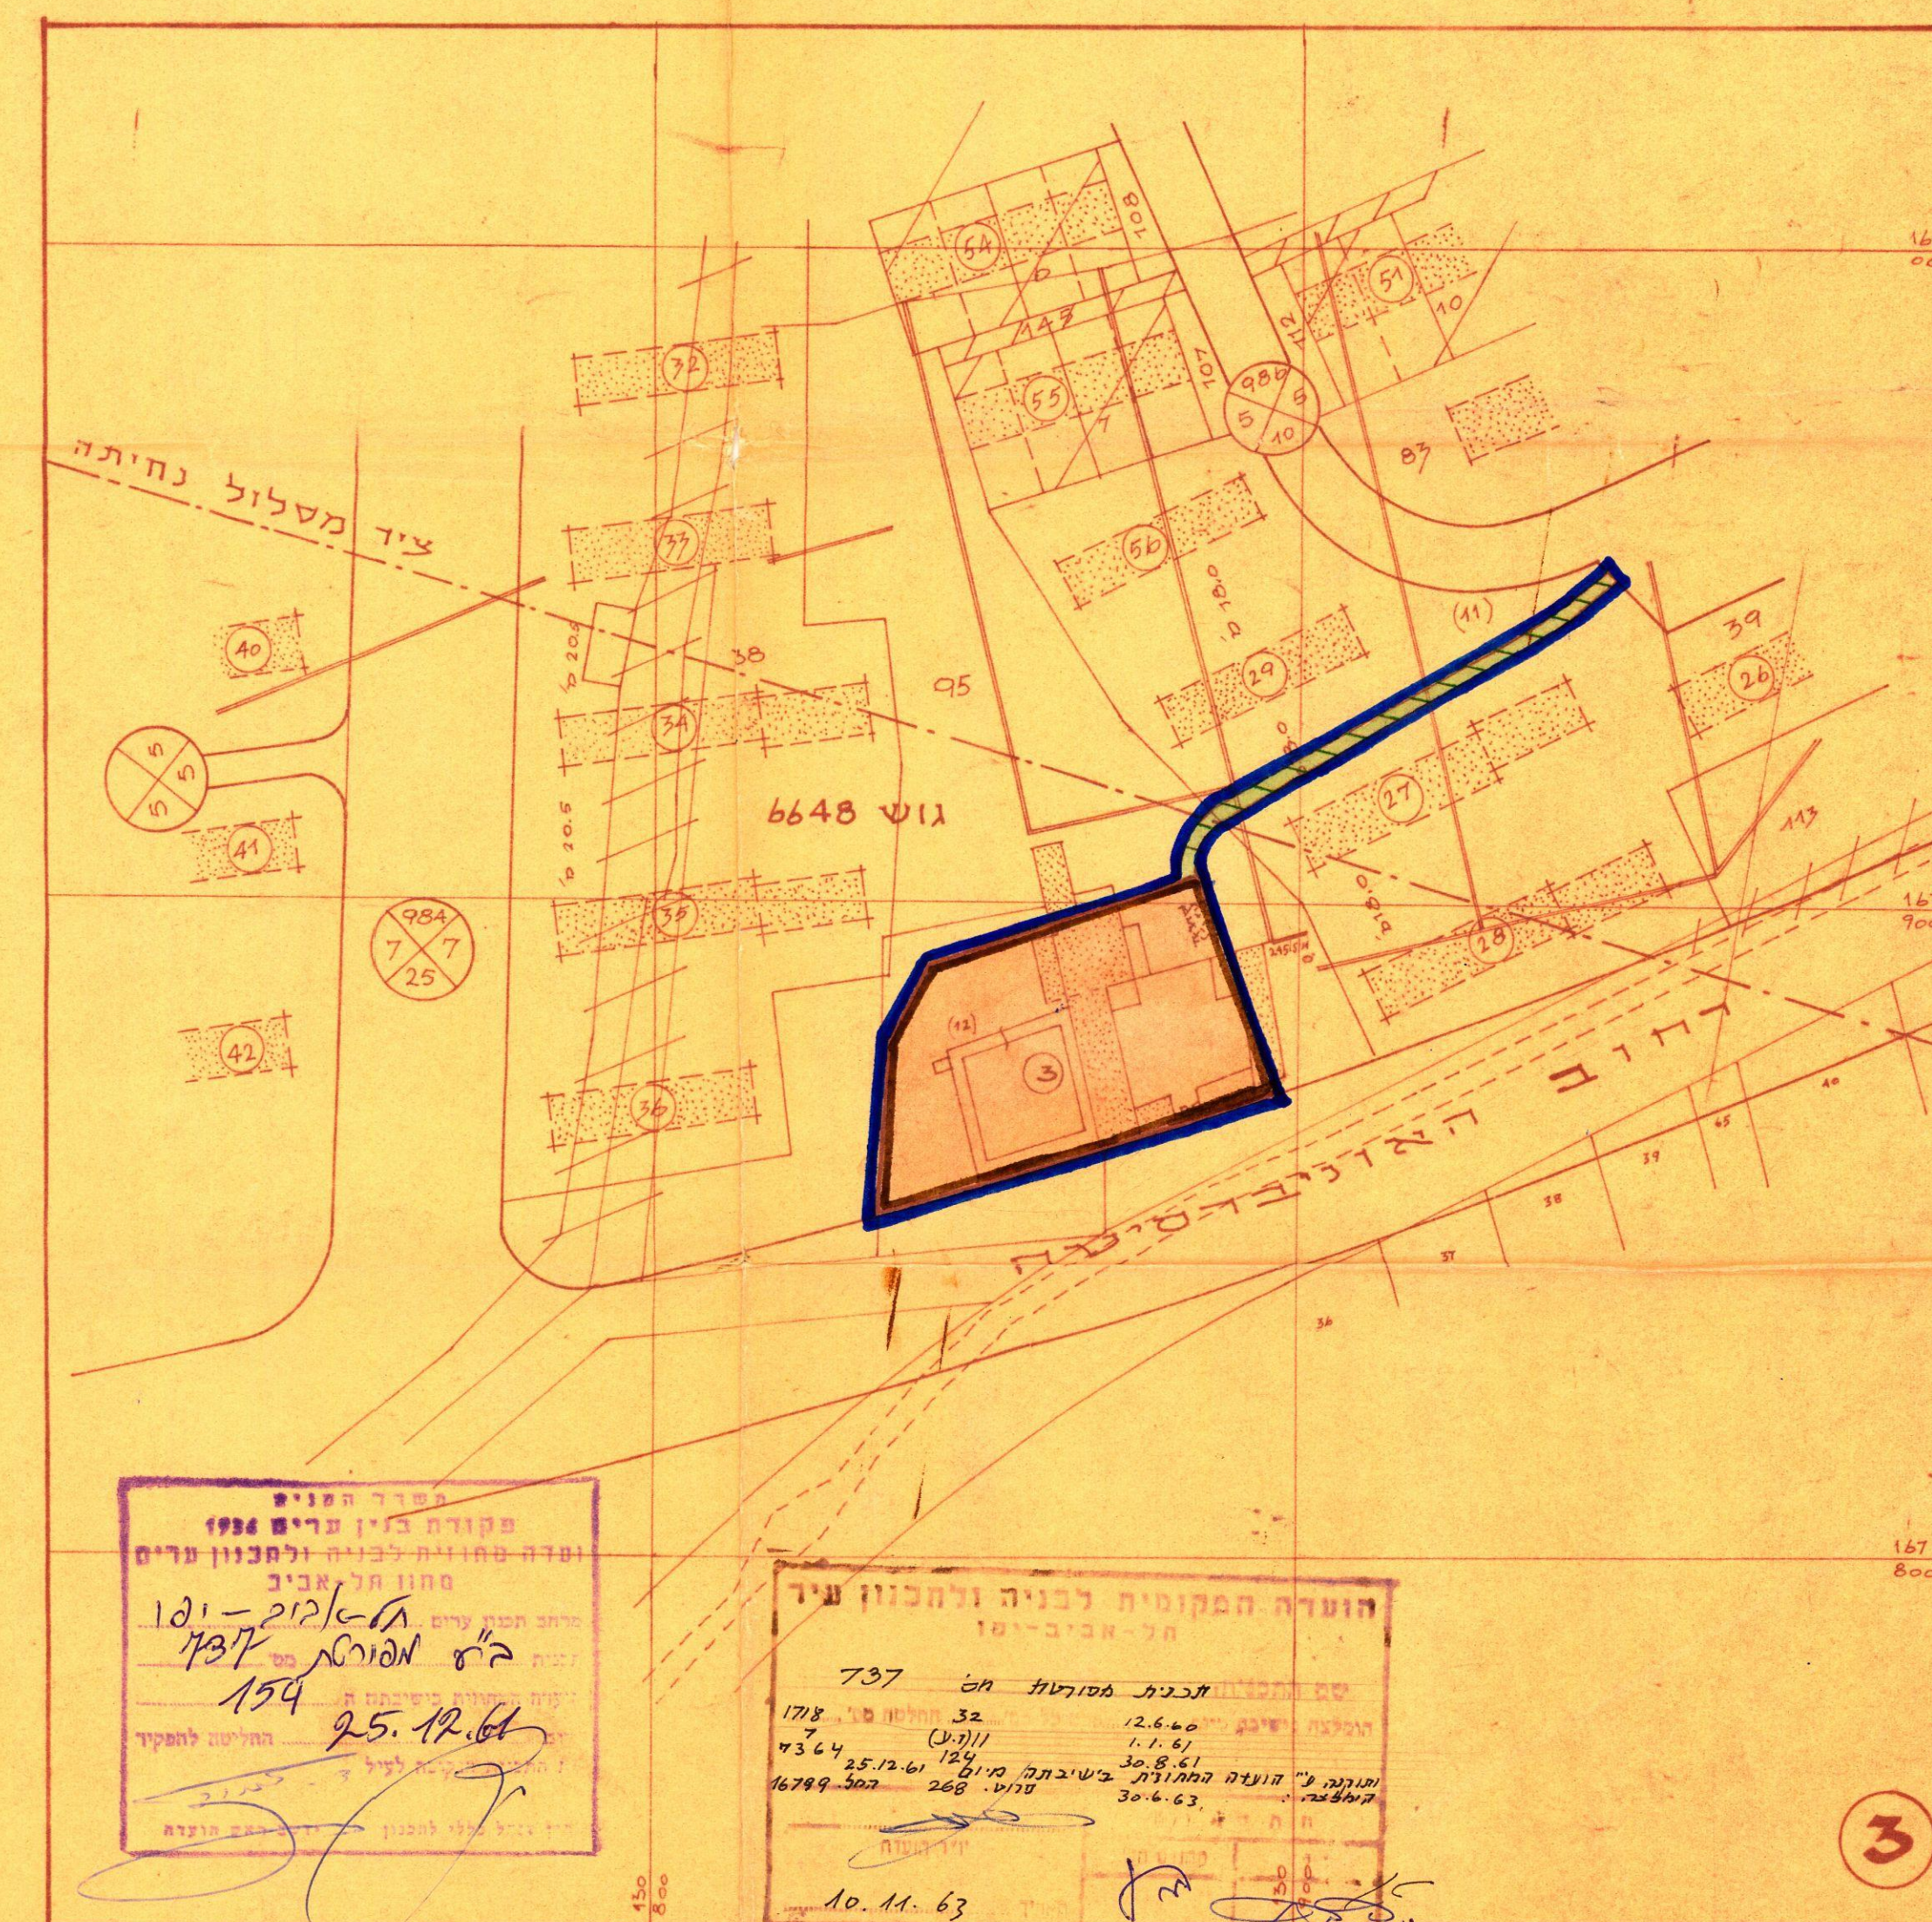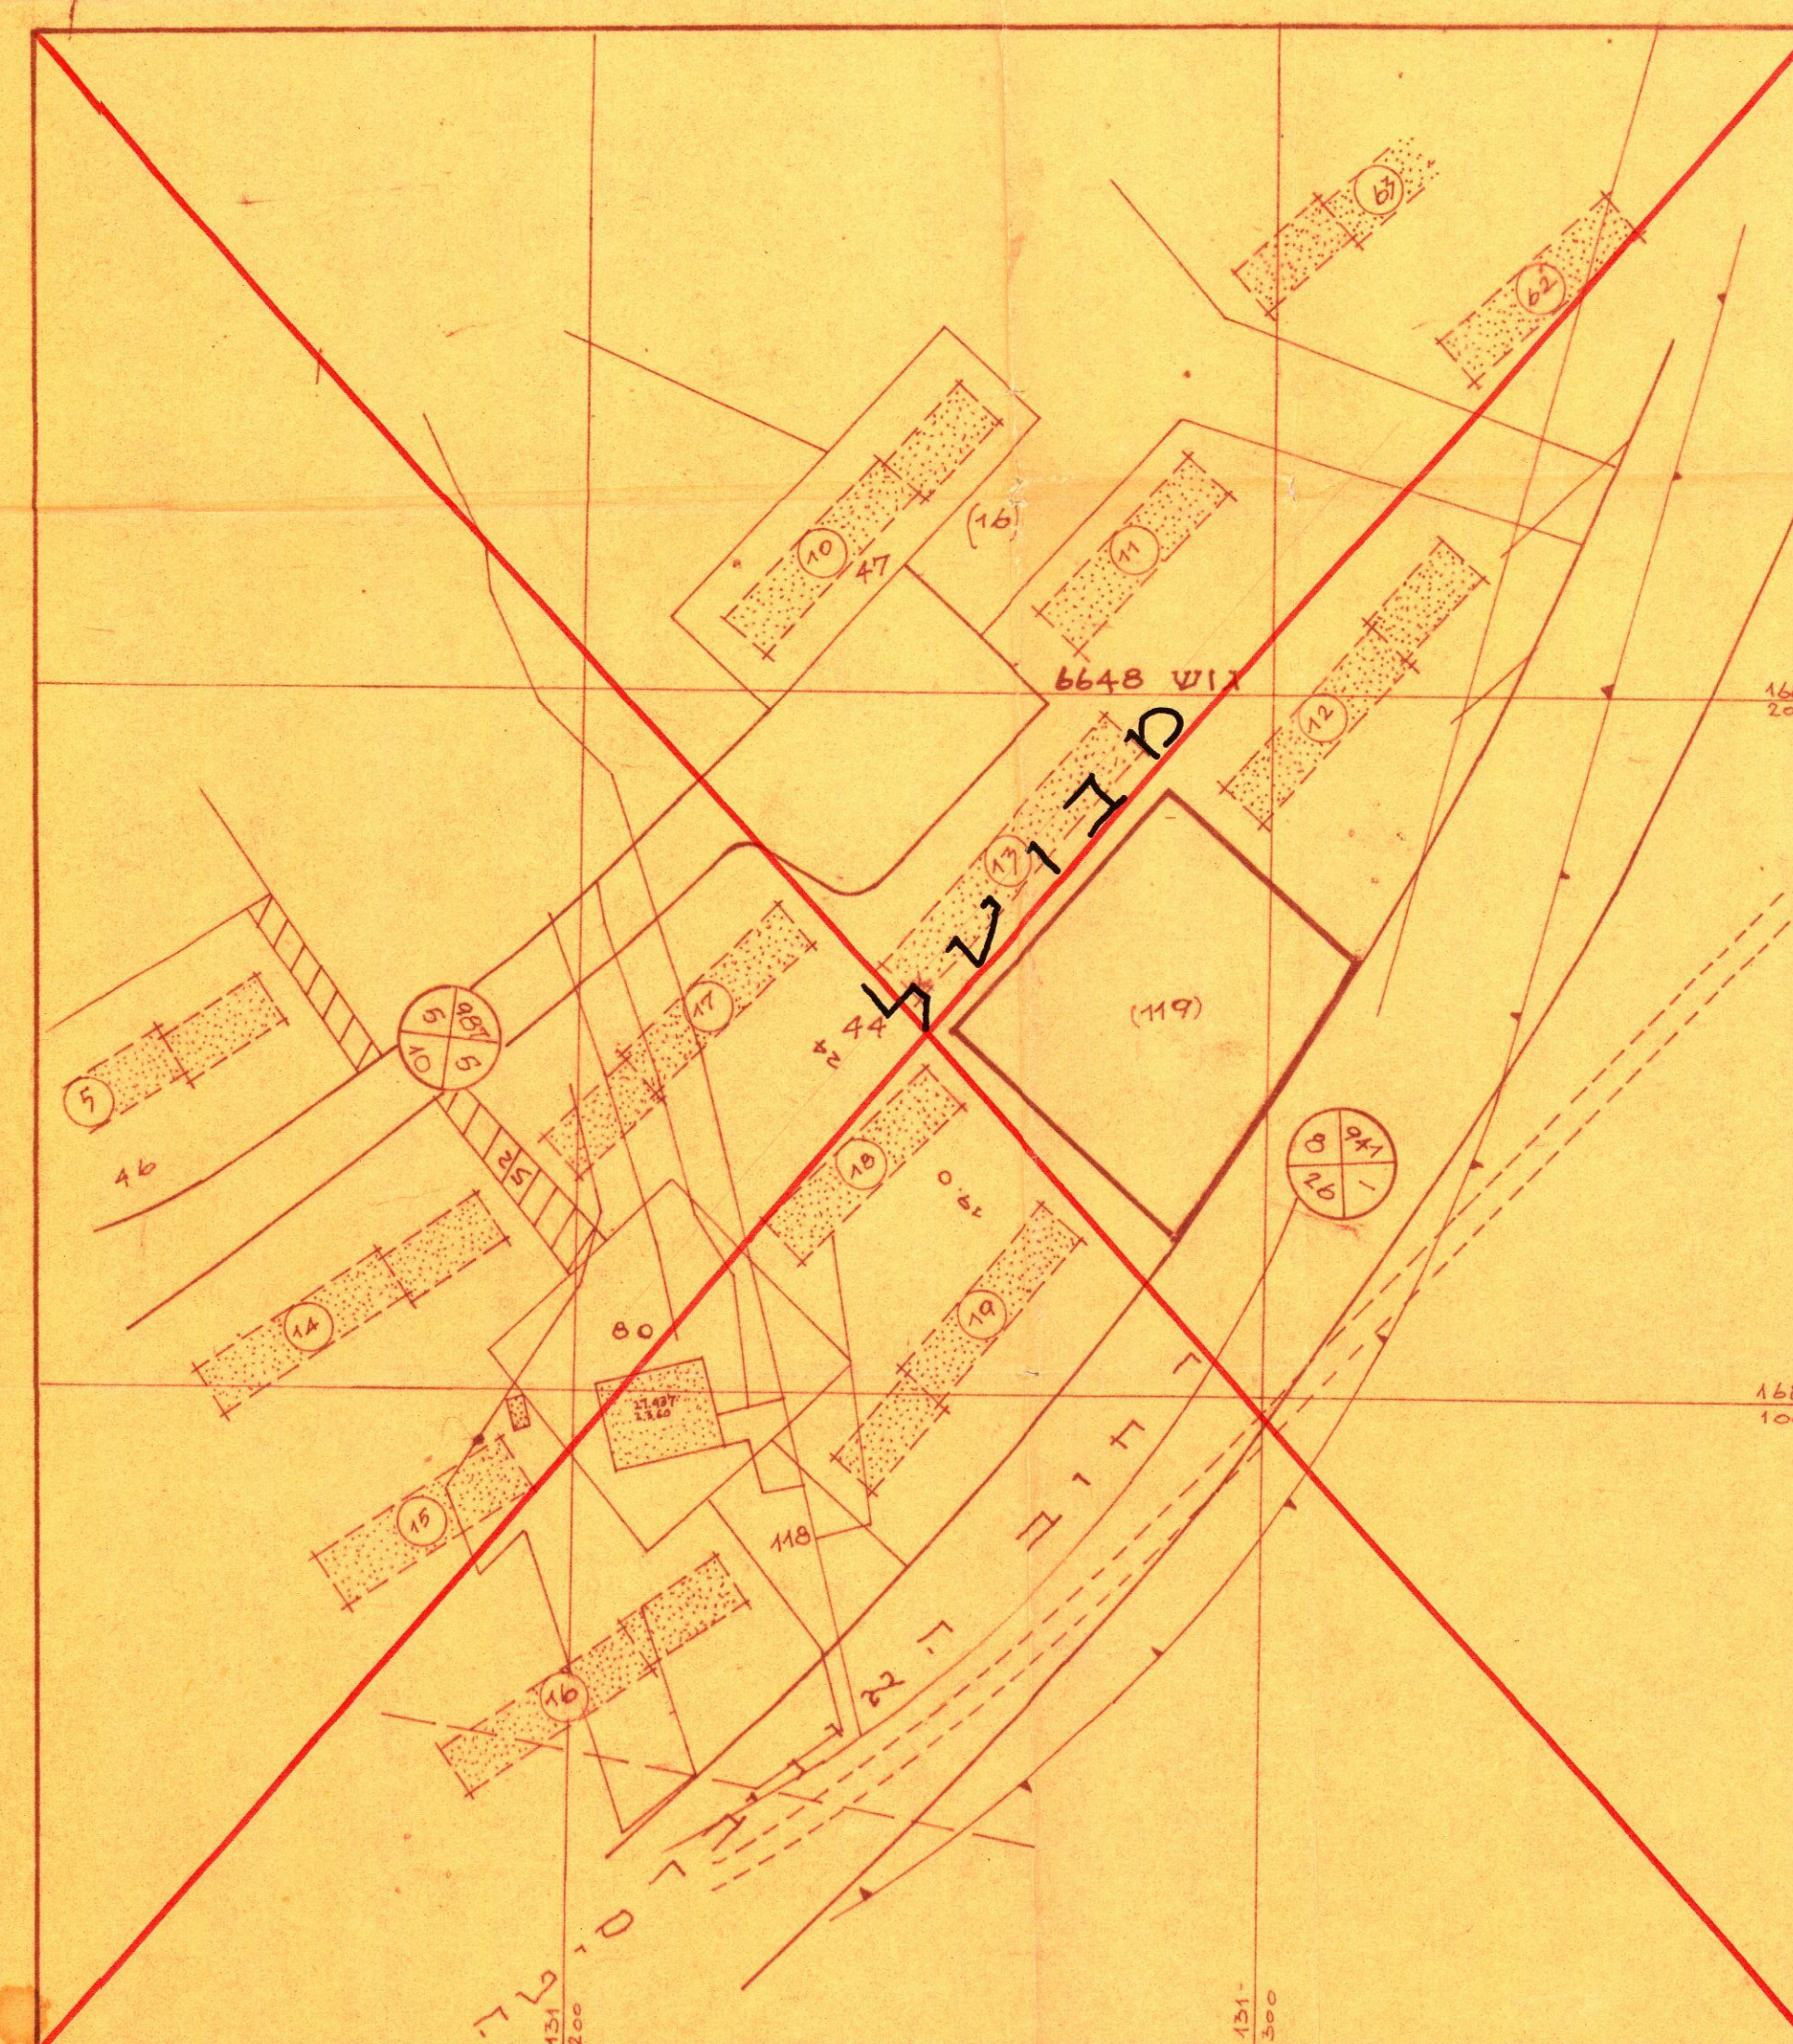

מקרא

בנין מגוונים קיים ומספר

בנין להדיסה

מספר הזדך

קו בנין

זוחב הכביש

זדך מועצת

טטה צבורו פתוח

גבול התבנית
מגדש לבנין מיוחד ;
מגדש לבנין צבורי
מספר מגדש משוער או חלקה קיימת (419)
מספר מגדש מוצע
שביל להולכי רגל
מקום דחיית אופניות

טבלא שטחים

שטח האזור במ"ר	מספר המגורים	מספר המגורים	אזור
1.050	1	1	גרשים בנינים מיוחדים
2.000	1	3	ביתן גבורה
2.000 (בצ"ר)	1	4	שטח גבול הולנדית וא"י שטח פתוח (חלק)
3.050 (בצ"ר)			סה"כ

מסדר הנונים
מקורת בנין תרס"ו
עדת ספרות לבניה ורחל צלחוני ערים
ספרות חובבי
גם משרתת
202
23.3.64

משרד השיכון

חזקת יומה היוא

חתימות בעל ה

1. 7377 40177

י. פולשטין, ארכיטקט ובונה ערים - 13.4.61 ו-13.8.61