
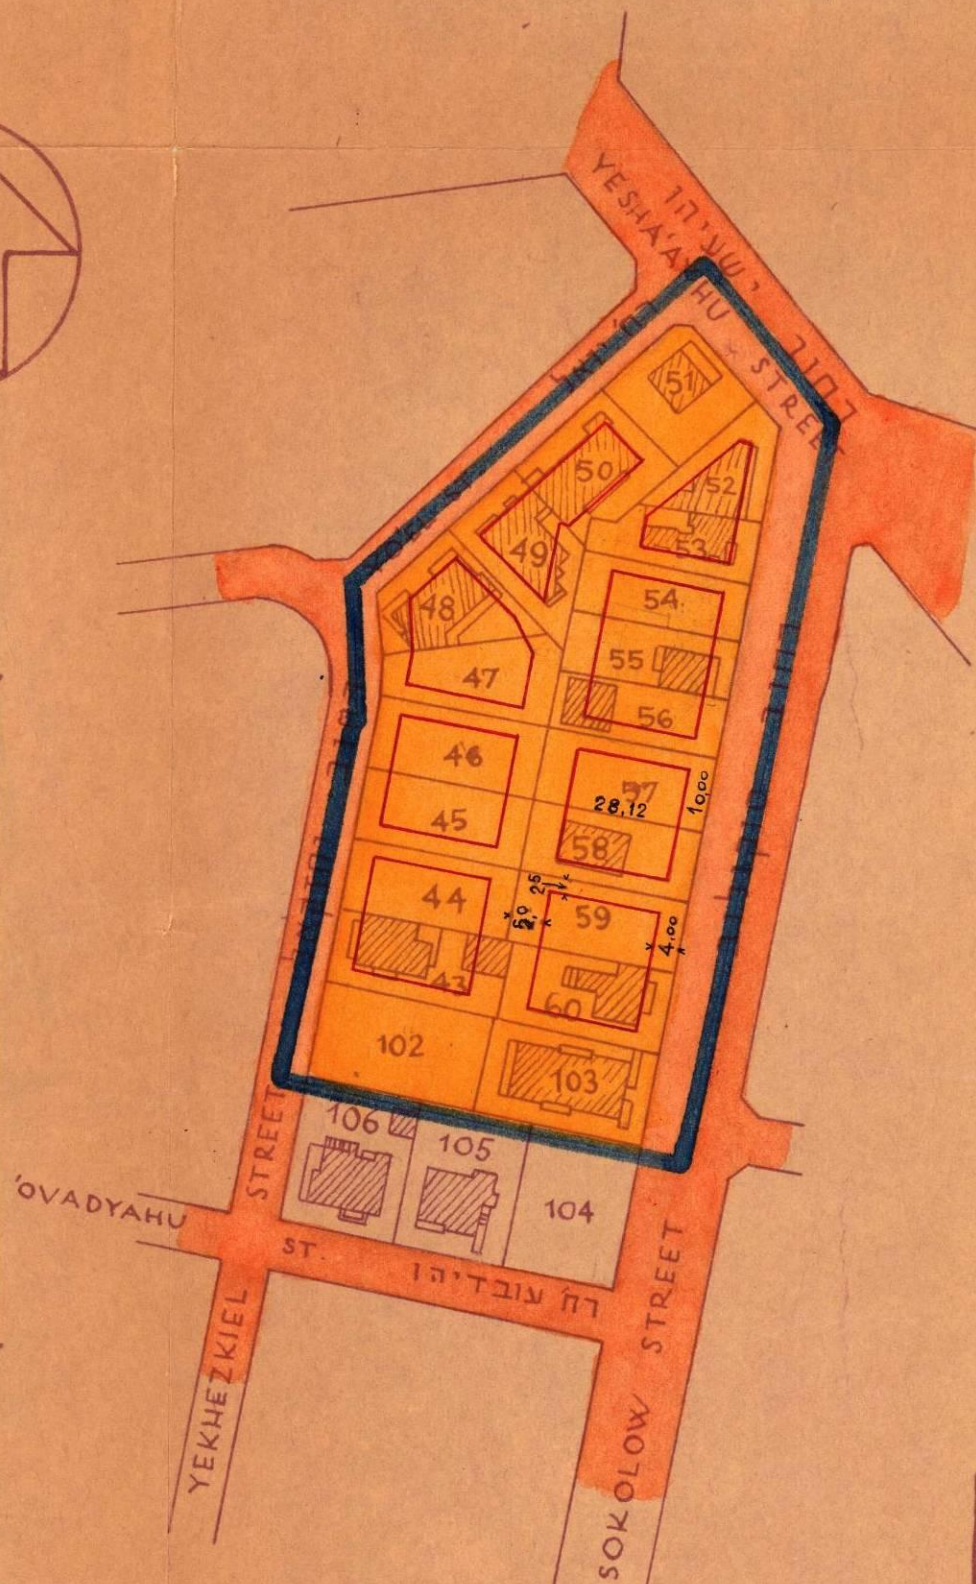
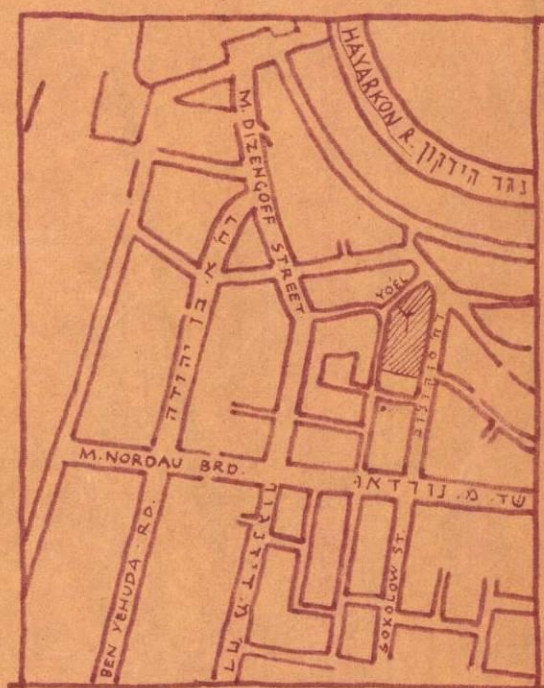


DETAILED TOWN PLANNING SCHEME No. 67
PART OF THE TOWN PLANNING SCHEME 1927
(AMENDMENT 1938)

SCHEME FOR THE ERECTION OF SEMI-DETACHED
BUILDINGS ON PARCELS 43-50; 52-60 IN BLOCK 6959


תכנית בנין העיר המפורטת מס'
חלק מתכנית בנין העיר 1927
(תקון 1938)

תכנית לבניה בקירות משותפים
על חלקות 50-43; 52-60 בגוש

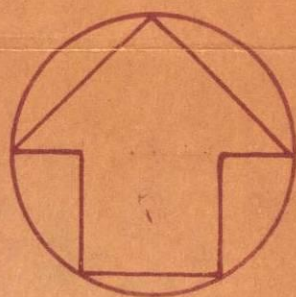

LEGEND

BOUNDARY OF SCHEME
BOUNDARY OF PARCELS
EXISTING BUILDINGS
PROPOSED BUILDING LINES
RESIDENTIAL ZONE I

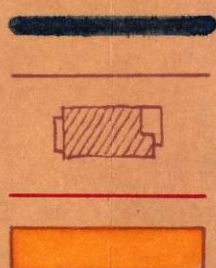

באורים

גבול התכנית
גבול החלקות
בנינים קיימים
הצעת קווי בנין
אזור דירות I



67

3334-3



2

LYDDA DISTRICT
TOWN PLANNING COMMISSION
PROVISIONAL APPROVAL
(Amend.) 1942
Scheme No. 67 Genes Passed for Publication
at the 59th meeting of the Commission
held on 26.2.42
(Sgd.) H. KENDALL
Adviser
(Sgd.) T.V. Scrimgeour
Chairman

LYDDA DISTRICT T.P.C.
Meeting No. 64 Date 31.7.42
FINALLY APPROVED SCHEME
(Sgd.) H. KENDALL
Adviser
(Sgd.) T.V. Scrimgeour
Chairman

הועדה המקומית לבנין ובנין ערים
תל-אביב
LOCAL BUILDING AND TOWN PLANNING
COMMISSION TEL-AVIV
Final Approval
תכנית בנין ערים מס' 67 נתאשרה בישיבת הועדה
ביום 23-6-42
T. P. Scheme No. 67 Approved at the
meeting of the Commission held on 23-6-42
Yehiel
CHAIRMAN יושב ראש

הועדה המקומית לבנין ובנין ערים
תל-אביב
LOCAL BUILDING AND TOWN PLANNING
COMMISSION TEL-AVIV
Provisional Approval
תכנית בנין ערים מס' 67 נתאשרה בישיבת הועדה
ביום 7-8-41
T. P. Scheme No. 67 Approved at the
meeting of the Commission held on 7-8-41
Yehiel
CHAIRMAN יושב ראש

עיריית תל-אביב
מחלקת ההנדסה
TEL-AVIV MUNICIPALITY
ENGINEERING DEPARTMENT
SCHEME NO. תכנית מס' 67 ת.ב.ע.
SCALE ק.מ. 1:1250
CHECKED BY: ביקר
TRACED BY: שטט
DRAWN BY: ערך
SURVEYED BY: נמדד
CITY ENGINEER: מהנדס העיר
DATE: 23.11.41