



דא/63/6

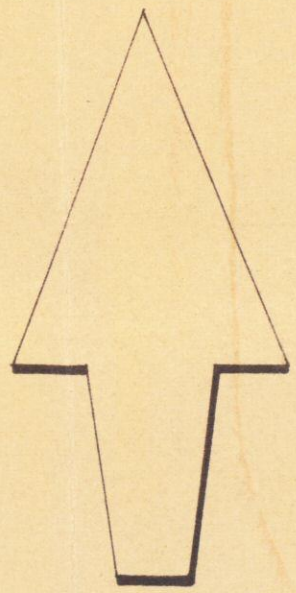

1:500

מקרא

- גבול התכנית
- גבול גוש דשום
- גבול חלקה דשומה ומספרה 13
- גבול חלקה מוצעת ומספרה 1
- מגרש מיוחד
- שטח צבירי פתוח מוצע
- דרך מוצעת או הרחבה
- שטח להשלמה
- אתר הבנין
- חניה פרטית
- מסלול הדרך
- קו בנין בחצי המגרש
- רוחב הדרך

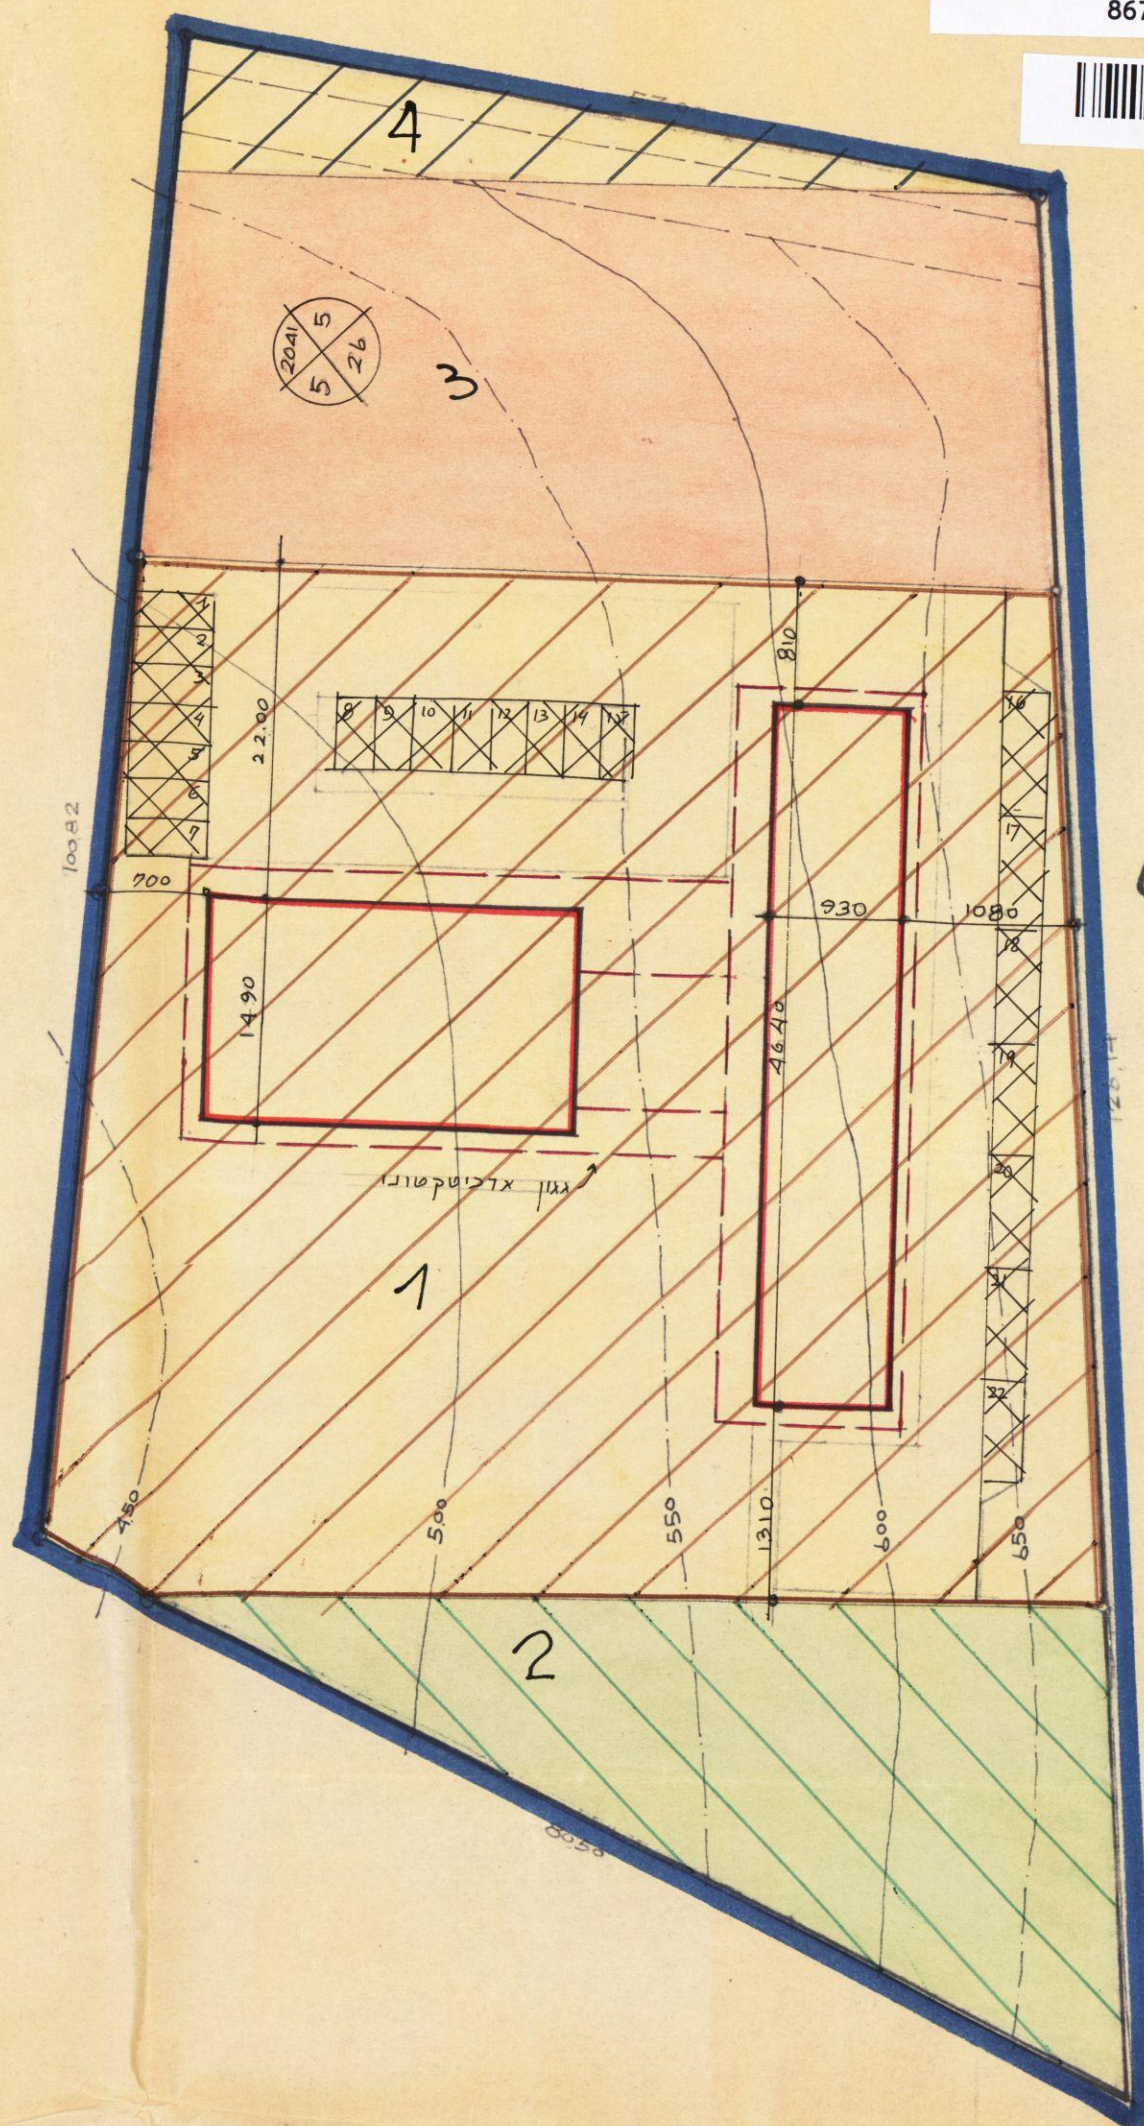

867


שטח תכנון עיר של תל-אביב-יפו
תכנית בנין עיר מס' 867
תקון מס' 1 לשנת 1963 של תכנית בנין ערים מס' 628
גוש: 6634 חלקה: 13 (חלק)

מחוז: תל-אביב
נפה: תל-אביב
עיר: תל-אביב-יפו
גוש: 6634
חלקה: 13 (חלק)
בעל הקרקע: התמורות הצילהרמונית הישראלית, חברת הרכוש היוזם
התמורות הצילהרמונית הישראלית
המתכנן: דורון אהרון, ארכיטקט
שטח התכנית: 7300 מ"ר

מס'	האזור	שטח במ"ר	%
1	מגרש מיוחד	4,380	60
2	שטח צבירי פתוח	1,000	
3	דרך חדשה	1,650	40
4	שטח להשלמה	270	
סה"כ		7,300	100

משרד הפנים
פקודת בנין ערים 1936
ועדה מחוזית לבנין ולתכנון ערים
מחוז תל-אביב
מרחב תכנון עיר: תל-אביב-יפו
תכנית מס' 867
תוקף: 1.6.64
החלטות: 27.1.64
סגן מנהל כללי לתכנון

תרשים הסביבה

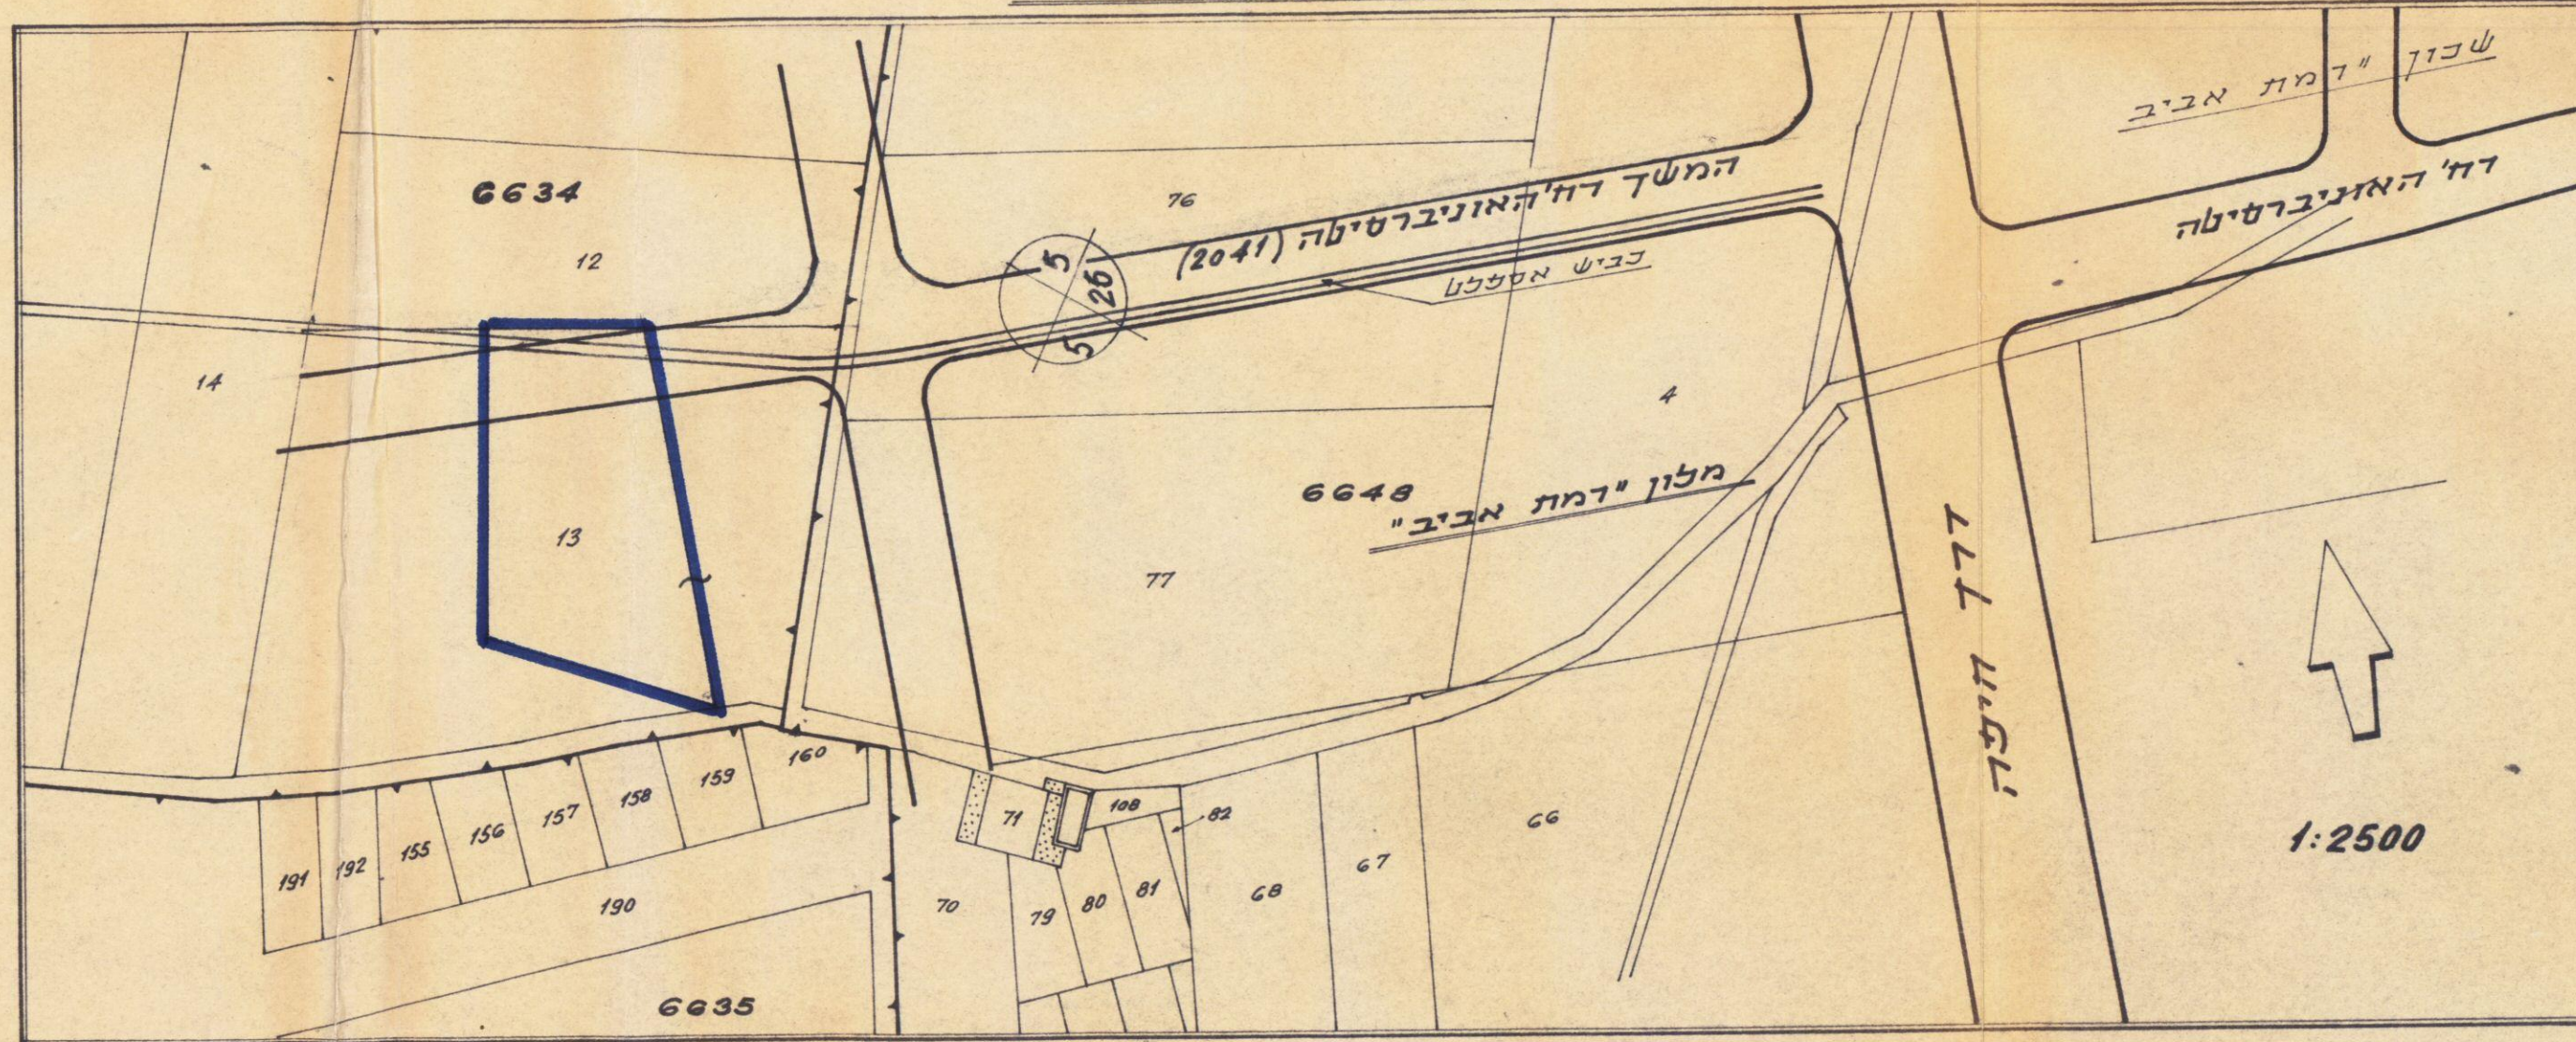

משרד הפנים
פקודת בנין ערים 1936
ועדה מחוזית לבנין ולתכנון ערים
מחוז תל-אביב
מרחב תכנון עיר: תל-אביב-יפו
תכנית מס' 867
תוקף: 1.6.64
החלטות: 27.1.64
סגן מנהל כללי לתכנון

הועדה המקומית לבנין ולתכנון עיר
תל-אביב-יפו
שם התכנית: תכנית בנין עיר מס' 867
סלולר: 2386
מס' חלוקה: 20.63
מס' חלוקה: 241
מס' חלוקה: 22602
מס' חלוקה: 349
מס' חלוקה: 5.8.64
מס' חלוקה: 24.9.63
מס' חלוקה: 24.9.63

חתימת בעל הקרקע:

התמורות הצילהרמונית הישראלית, חברת הרכוש

משרד הפנים
פקודת בנין ערים 1936
מרחב תכנון עיר: תל-אביב-יפו
תכנית מס' 867
תוקף: 1.6.64
החלטות: 27.1.64
סגן מנהל כללי לתכנון

חתימת היוזם:

התמורות הצילהרמונית הישראלית, חברת הרכוש

דורון אהרון, ארכיטקט
אפליקציה מס' 231-23
חא"ר ארם קהן, 10.6.63

חתימת המתכנן: