


מרחב תכנון מקומי תל
תסריט לתכנית מס'
שנן מס 1 לשנת 1981 של תכנית

[illegible]
$$\therefore \frac{a_1}{a_2} = \frac{1}{2}$$

[The page contains faint bleed-through from the reverse side, showing fragments of Hebrew text.]

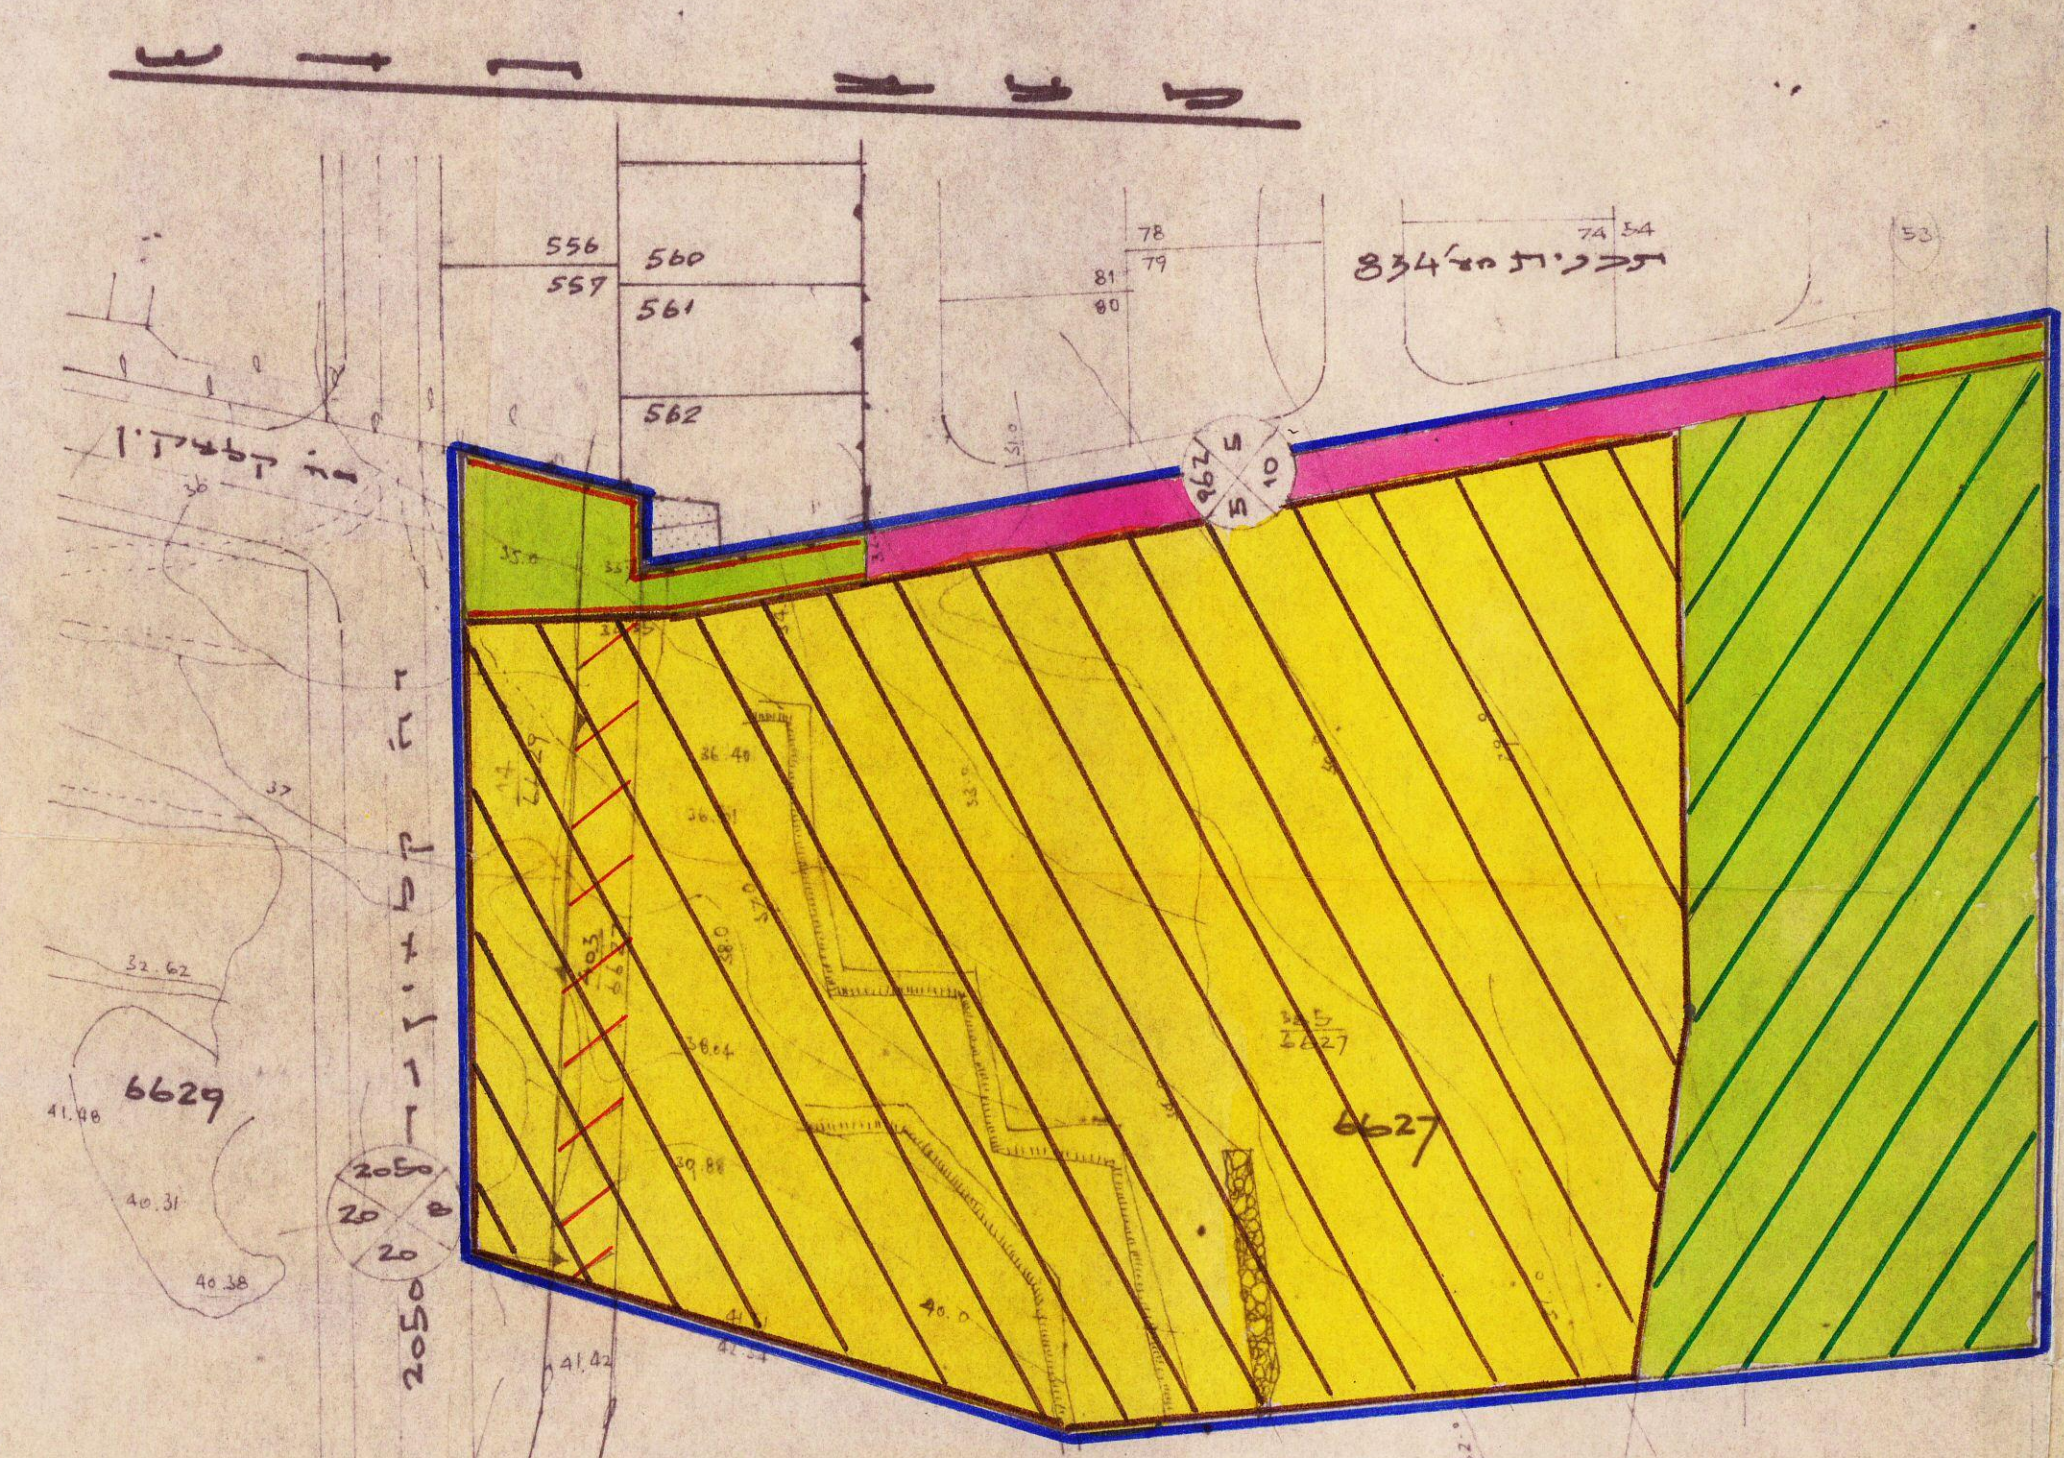

طابلو سطر

1	1.7.6	1	1.7.6
2	6.0	2	6.0
3	1.4	3	1.4
4	25.0	4	25.0

[illegible]

הועדה המקומית לתכנון ולבניה תל-אביב-י
שם התכנית תכנית מס' 4297 א'
הנכללת למטן תוקף (לאחר דיון בהתכנונות)
תאריך פרסומים תחילה

/	"	/	"	/	"
"	"	"	"	"	"
"	"	"	"	"	"
"	"	"	"	"	"

שדה למטן תוקף ע"י הועדה המקומית לתכנון ו
448 שיטת מס' 6.1.86

י"ר הועדה

תאריך

2.8.86

עיריית תל-אביב - יפו			
מינהל המזרח / תכנון ובנייה			
החתימה: תכנית מס' 1297 א			
תאריך: 1.10.00		מקום: תל-אביב	
חשבו:	מדי:	תכנון:	שרת:
חשבו:	מדי:	תכנון:	שרת:
מחלק:	מחלק המדי:		האריך:
מחלק:	מחלק המדי:		האריך:

17.2.86