

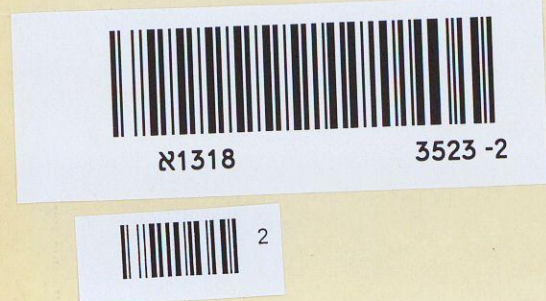


מרחב תכנון מקומי תל אביב - יפו

תשריט לתכנית מפורטת מס' 1318 א'
שינוי מס' 1 לשנת 1972 של תכנית מפורטת 1318
ק.מ. 1:1000

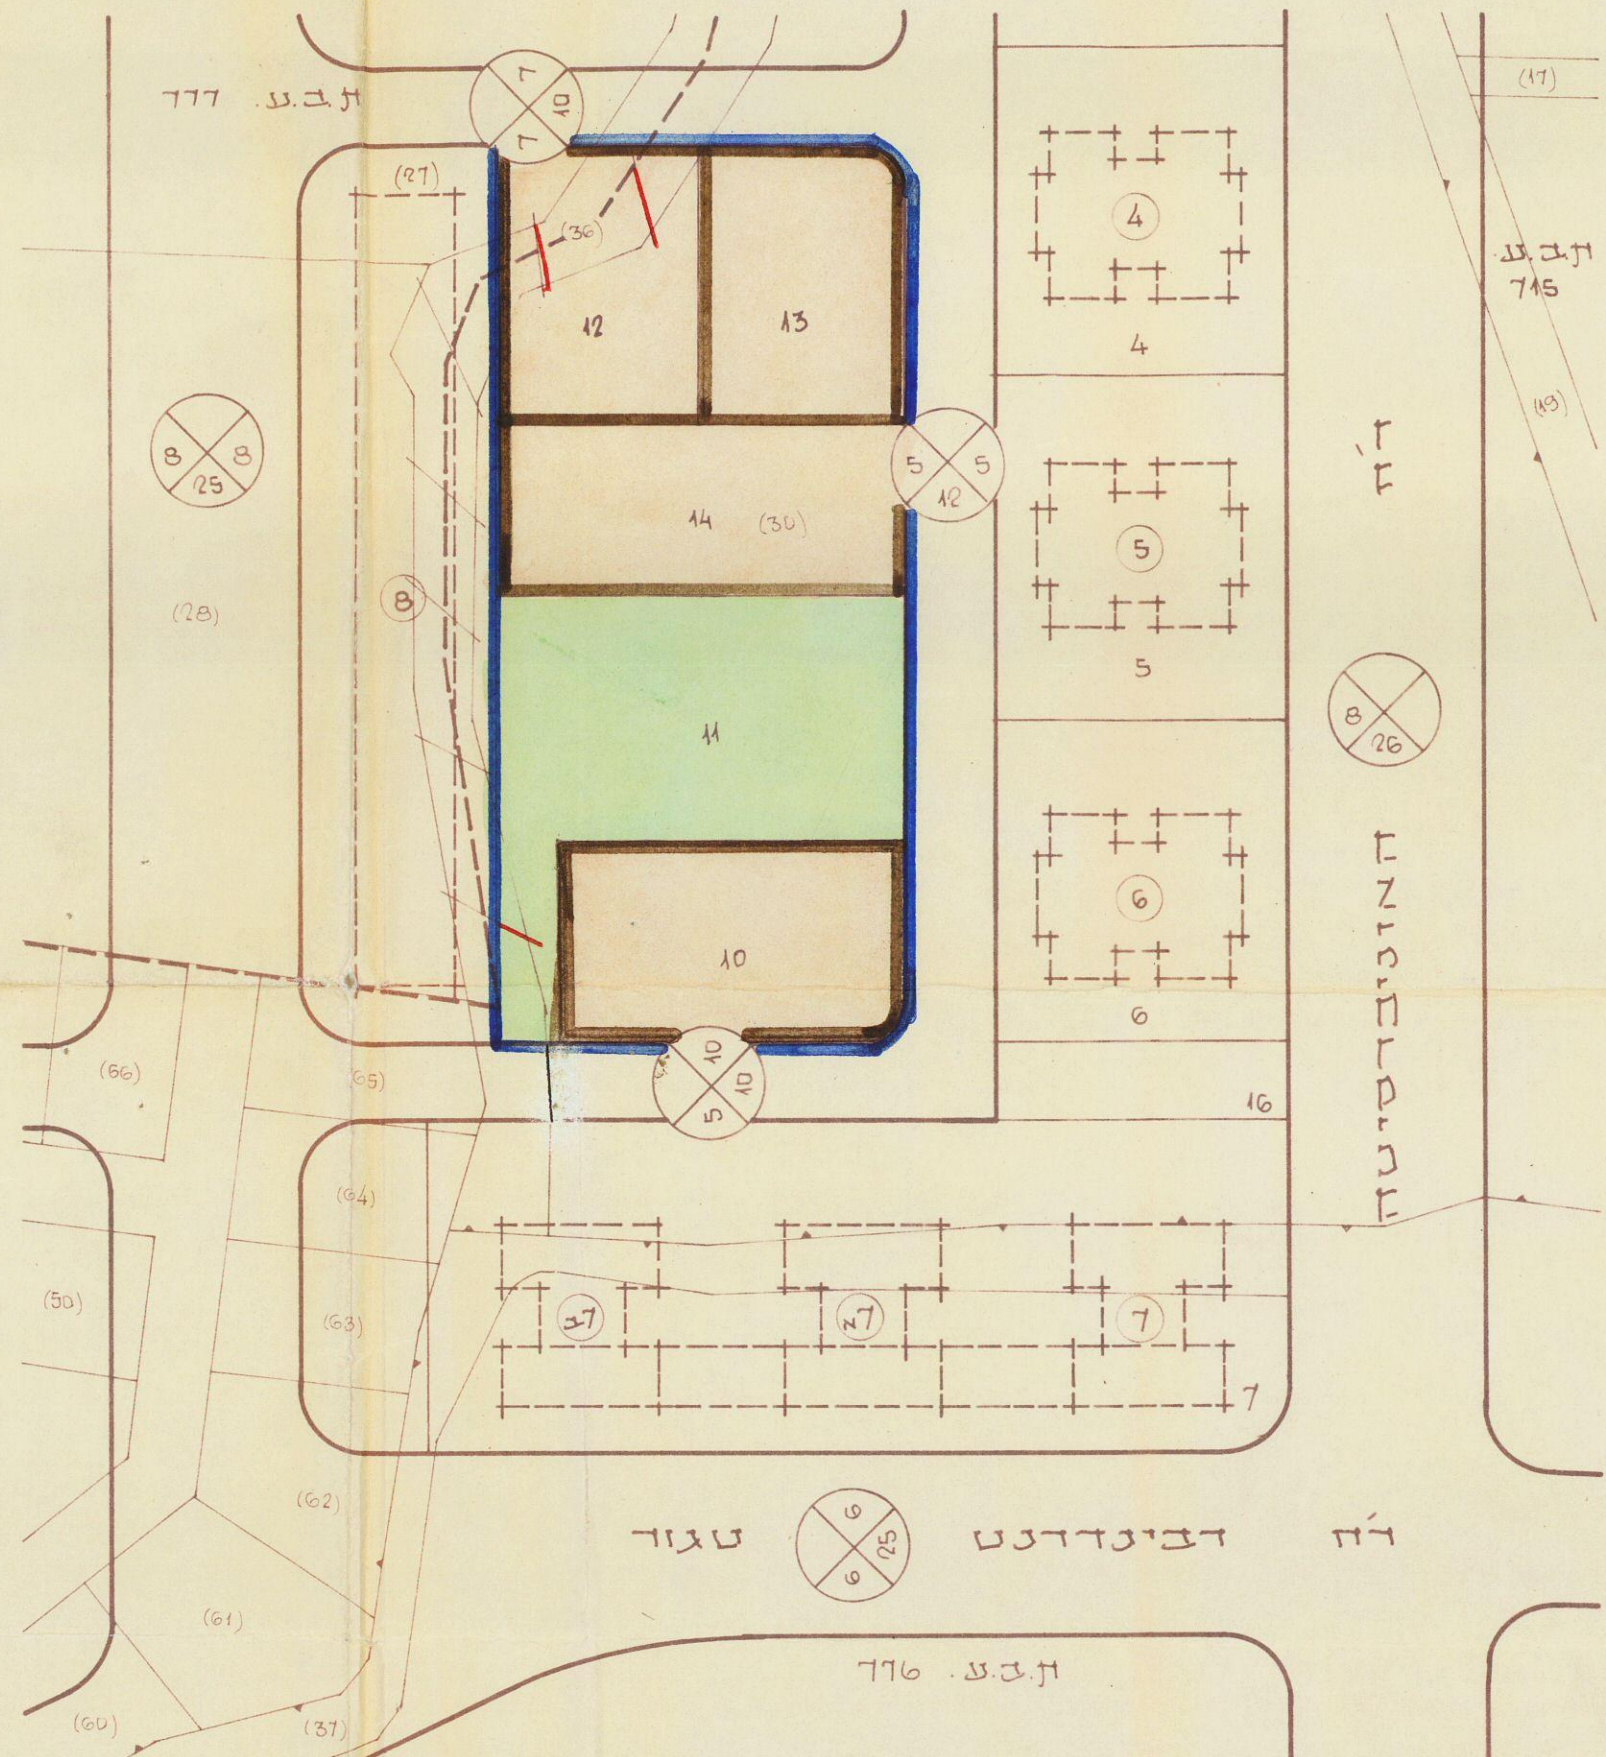

מחוז : תל אביב
נפה : תל אביב-יפו
עיר : תל אביב
גוש : 6630 . חלק מחלקות 27, 36, 30.
היוזם : הועדה המקומית לתכנון ולבניה ת"א-יפו
בעל הקרקע : עדות תל אביב-יפו
מחבר התכנית : פרלשטיין, ארכיטקט ובונה ערים
שטח התכנית : 6.627 דונם

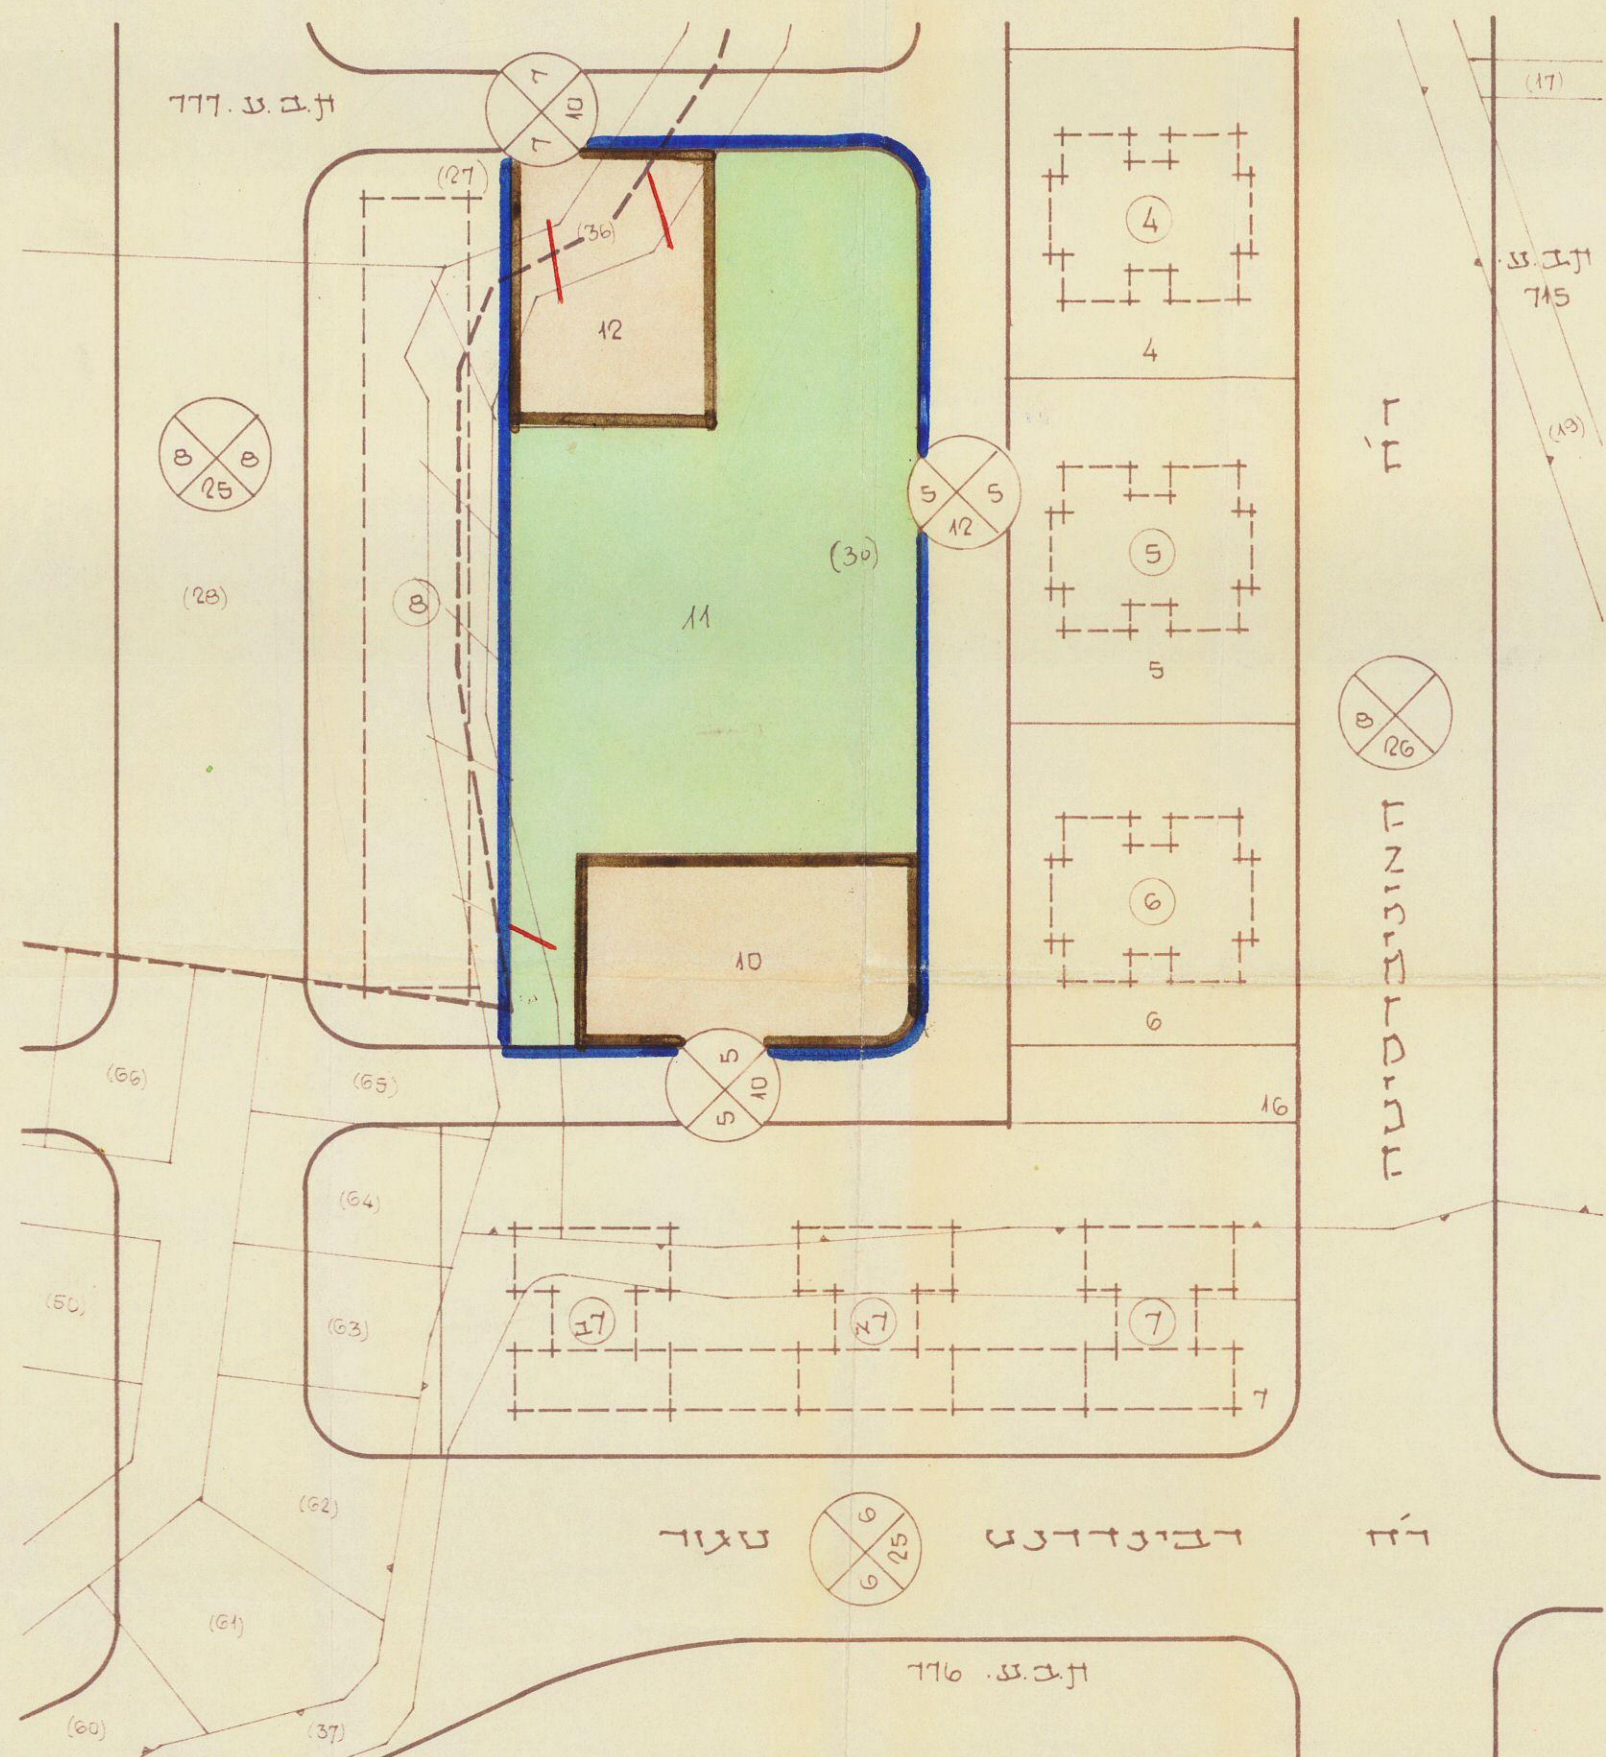


- מקרא
- גבול התכנית
 - שטח לבנין צמוד
 - שטח עבורי פתוח
 - דרך לבטול
 - קו גוש
 - קו חלקה רשומה ומספר
 - מספר הדרך
 - קו בנין
 - רוחב הדרך

מצב חדש

ב.ה.ת. 25.7.73

מצב קיים

לפי תכנית מפורטת מס' 1318

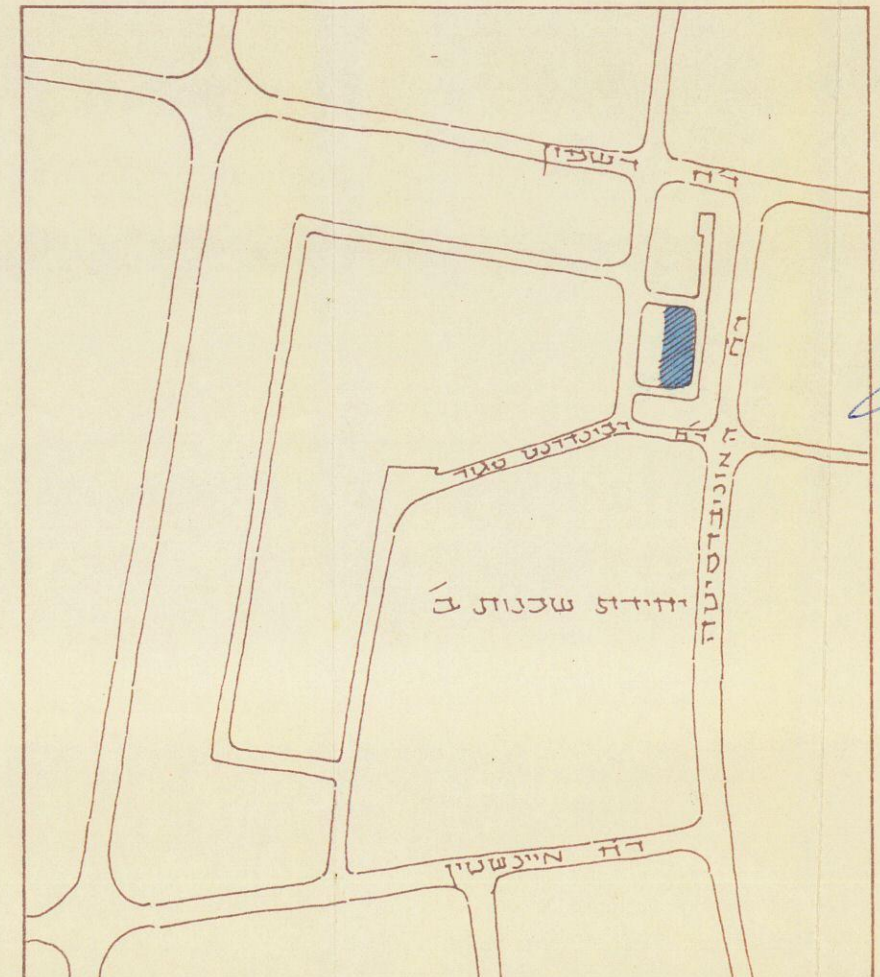

משרד הפנים
חוק התכנון והבניה תשכ"ה-1965
מחוז תל אביב-יפו
מרחב תכנון מקומי
תכנית מס' 1318 א'
החלטות ועדה מקומית לתכנון ולבניה
תאריך: 15.1.73
חתימה: [Signature]

החלטות ועדה מקומית לתכנון ולבניה
תאריך: 15.1.73
חתימה: [Signature]

טבלת שטחים חדשה

המחזור	מספר שטח המחזור	שטח ב' % השטח
שטח לבנין צמוד	42	1.000
	40	1.147
שטח עבורי פתוח	11	32.4
סך הכל	3	67.6

טבלת שטחים קיימת

המחזור	מספר שטח המחזור	שטח ב' % השטח
שטח לבנין צמוד	42	1.000
	43	1.000
	44	1.200
	40	1.147
שטח עבורי פתוח	4	64.5
סך הכל	1	39.5

פרלשטיין
ארכיטקט ובונה ערים
ר"מ אהרן פוזר

מרחב תכנון מקומי תל אביב-יפו
שינוי מס' 1 לשנת 1972 של תכנית מפורטת 1318