

1:1000 — ק.מ.


ת.ע. 7
 ומדור 8
 חתום: חנוך
 תאריך: 16/10/88
 חתום: 182
 תאריך: 14.3.83
 חתום: 7
 חתום: 99

משרד המוסר
פקודת ביטחון
1936
ועדה מחוזית לבטיח ולחבון ערים
מחוז תל אביב
טרח חבון
חכמה הר מוסר
192
הועדה המחוזית
14.10.63
מיוס
לחכמה חבון
3
יורש
120 מנהל כללי לחבון

חופרה המקומית לבניה ולתכנון פיר
תל-אביב יפו
שם החכירה: תכנית ב.צ. מפורטת מס' 838
המלצה בישיבה מיום 2.12.62 פרטיכל מס' 217 התקלה מס' 1379Z

מס' חכירה	מס' חכירה
מס' חכירה	מס' חכירה

30.4.64 תאריך

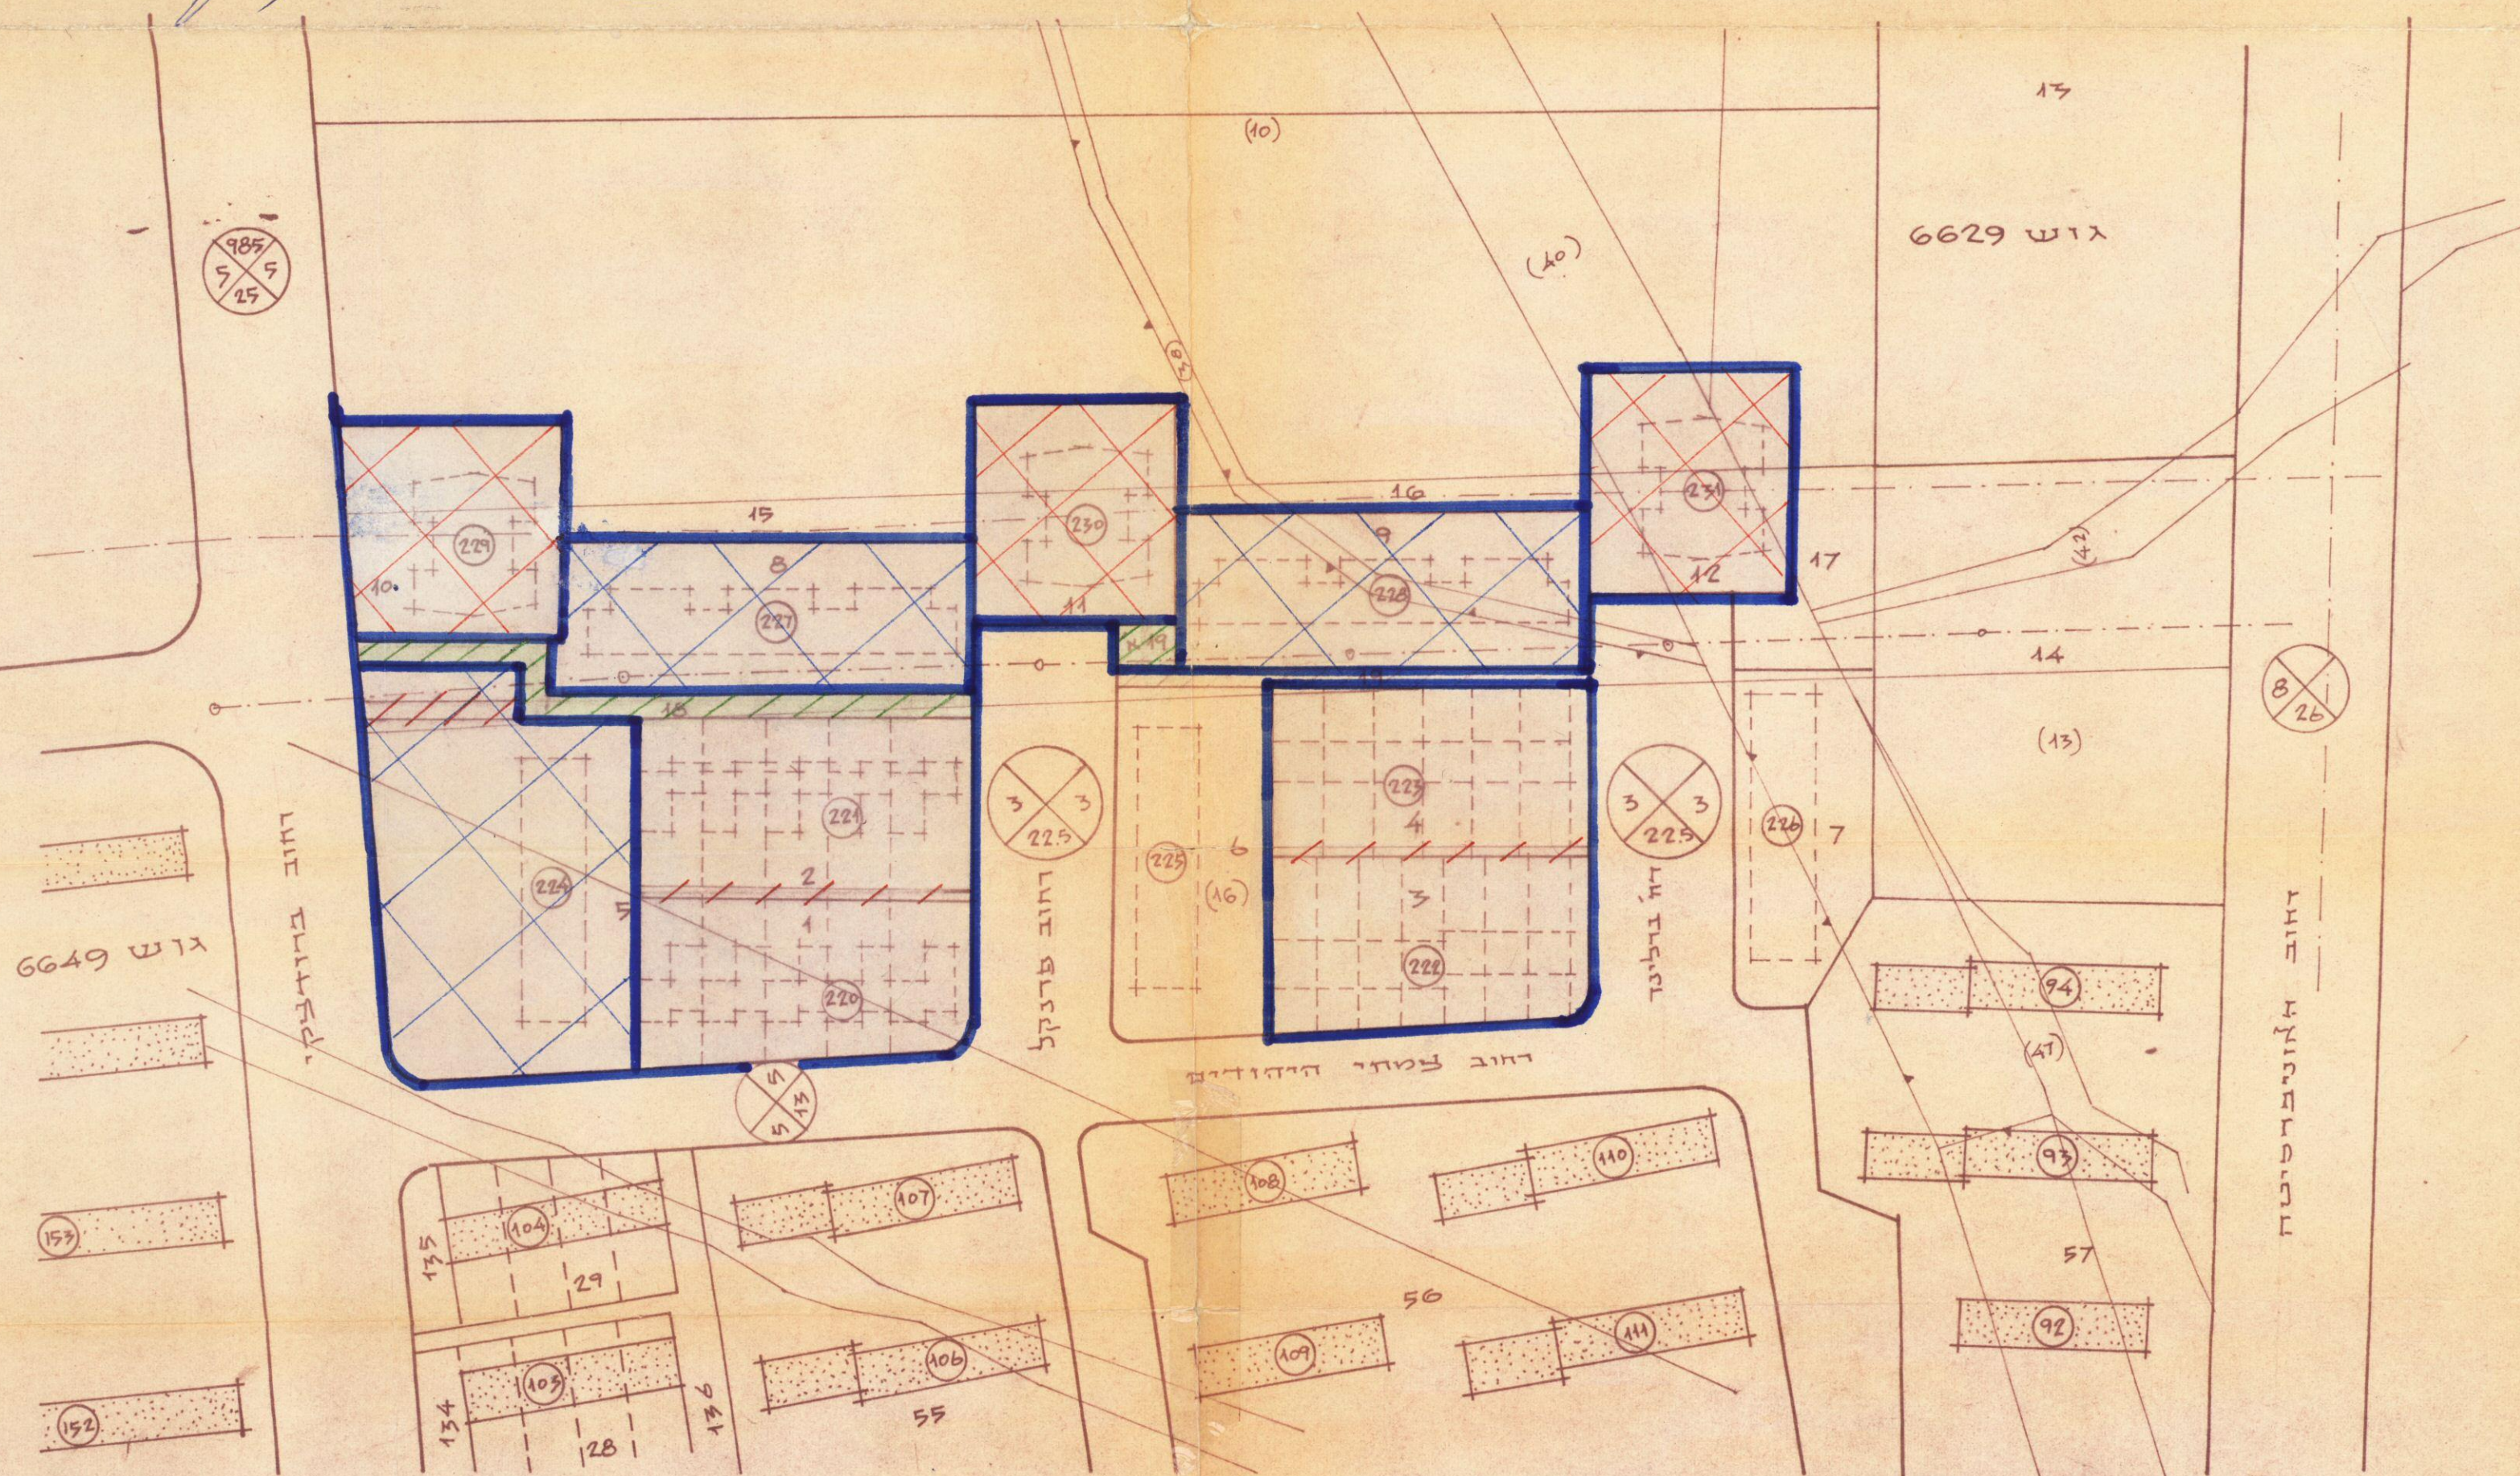

חשבון שטחים

השטח % -I	השטח בדונאים	שטח מים מלי של מלגדש ימני	מספר המלגדשים	מספר המלגדש	המקור
37.0	6.050	1.540	2	1; 2; 3; 4	מגדלים 1 (מזרח)
37.6	6.150	1.700	3	5; 8; 9	מגדלים 4
22.2	3.640	1.250	3	10 - 12	מגדלים 5
3.2	0.520	0.075	2	18-19	שבילים
100.0	16.360				סה"כ

מספר הדבין	מס יח גוספוז	מס יח קיימות	סה"כ יחידות
בטן מס' 229	1	32	33
בטן מס' 230	1	32	33
בטן מס' 231	1	32	33
בטן מס' 220	1	4	5
בטן מס' 221	1	4	5
בטן מס' 227	6	18	24
בטן מס' 228	6	18	24
סה"כ	17	140	157

חתימת בעל הקדקע.....

..... חתימת היוזם

חתימת המתכנן ראש אמד העם 18 ח'א' תרמ"ח

2 1 7 5

גבול התכנית

נאזד מגודים 2

אזודי משנה

אזוד משנה 1 (בתים שודיים)

אזור משנה 4 (בתי קומות 4 קומות)

אזר משנה 5 (בתיים דביו קומצות)

קו בגין לבנינים מוצעים ומספד

בנין מגורים חדש קיים ומספר

שביל להולכי דגל

מספר הדף

קו בנין — — —

דוחב הכביש-----

בטול שביל להזלכי דגל

י. פדלשטיין-ארכיטקט ובונה ערים. 1.7.62