

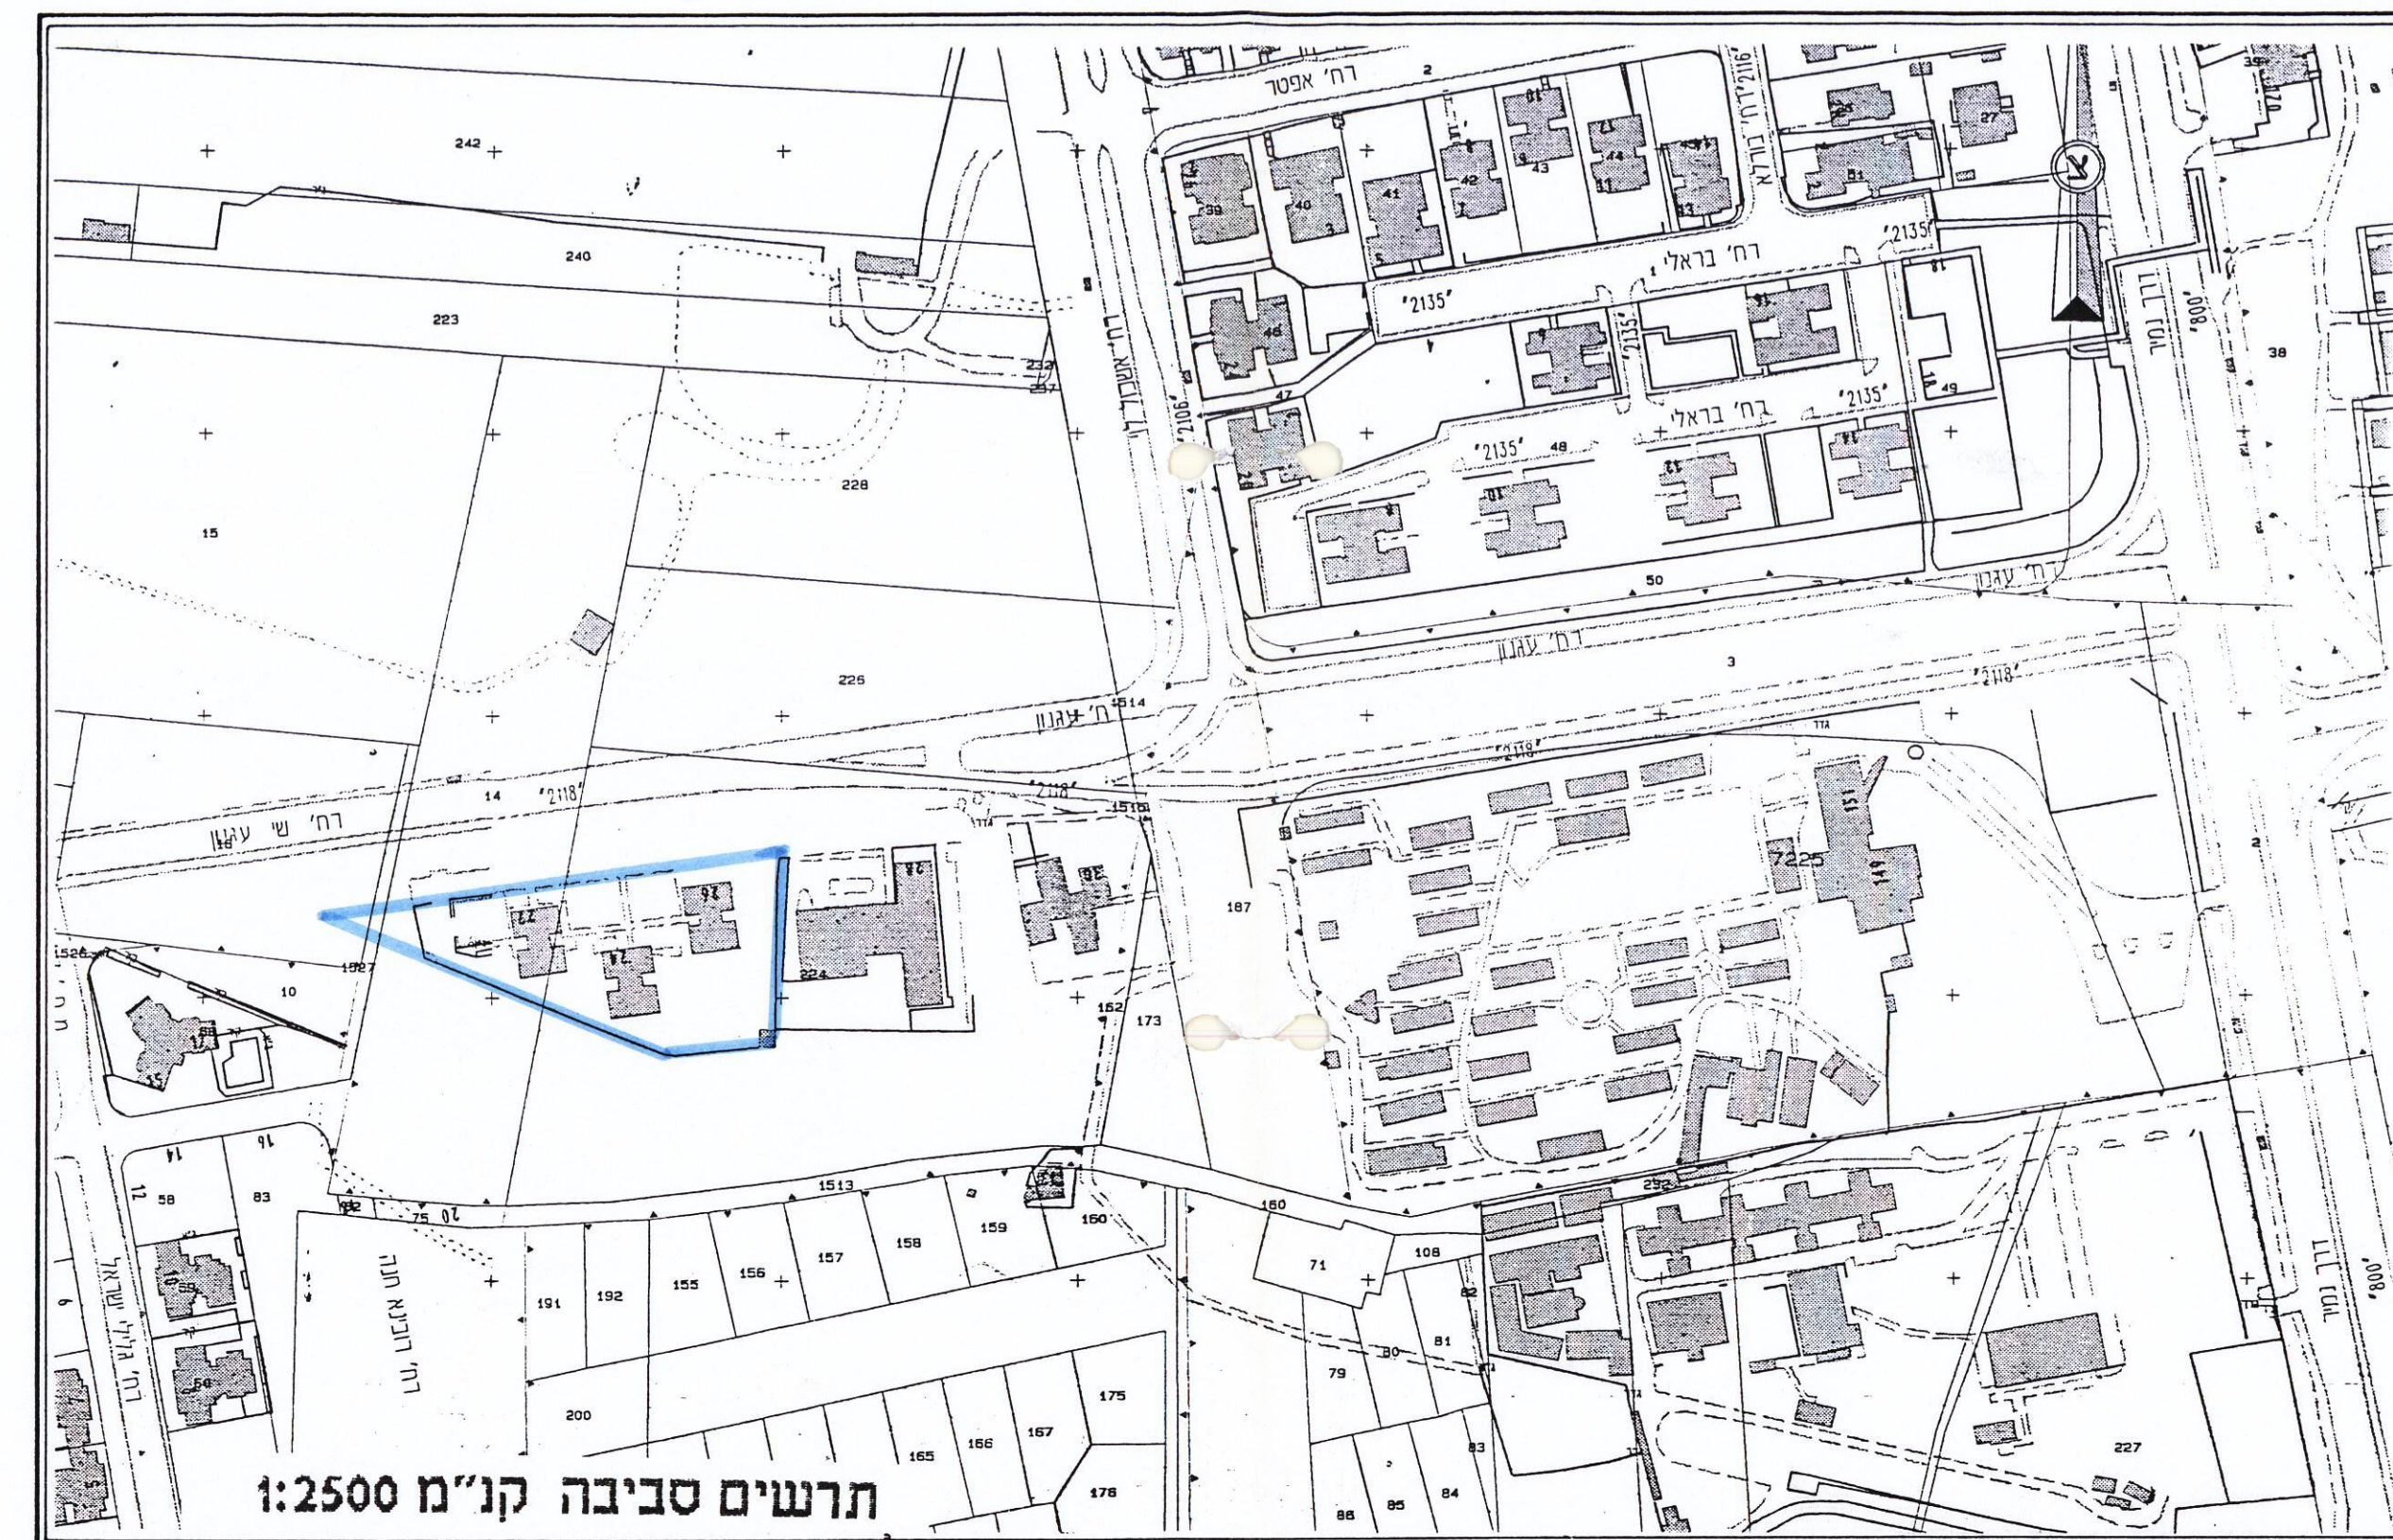


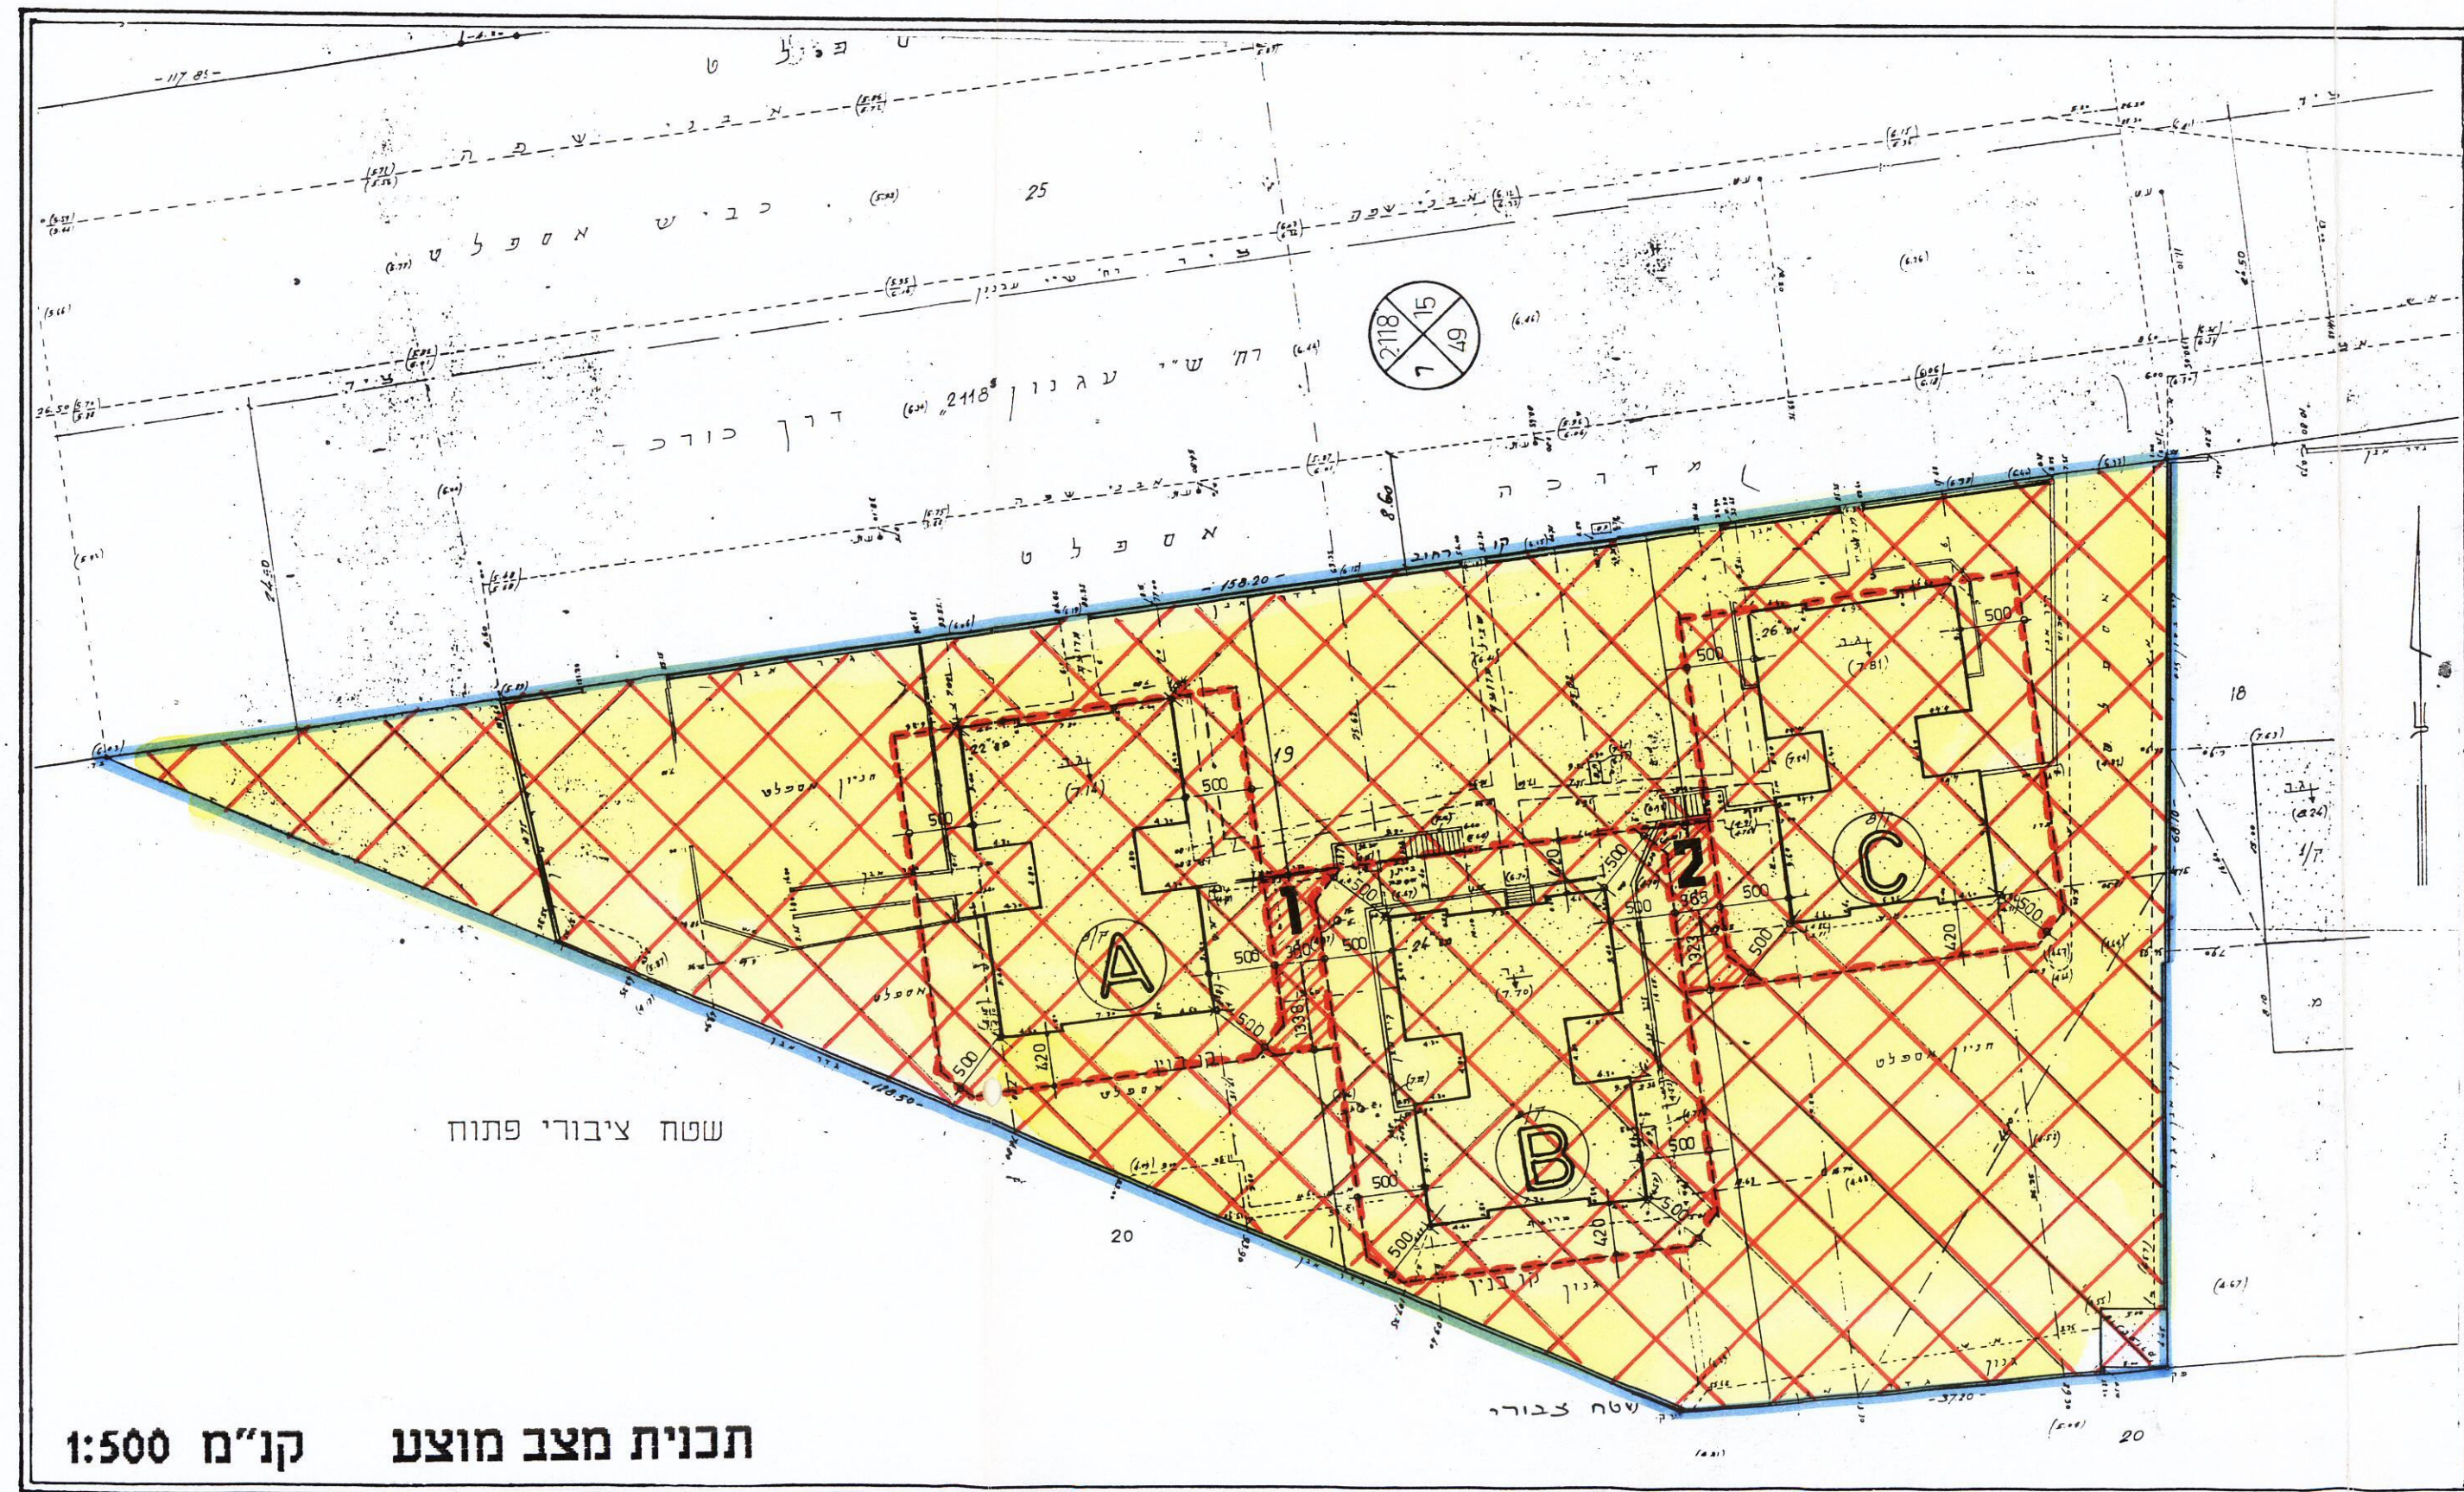

מקרא:

- גבול התכנית: מספר הדרך
- אזור מגורים משנה 4: קו בנין
- קו בנין להרחבה: רוחב הדרך
- קו בנין להרחבה (חלופי): קו בנין להרחבה

מרחב תכנון מקומי תל אביב - יפו
תשריט לתכנית מפורטת
מס' תא/2648
"שיפור תנאי דיור ותוספת בניה
ברחוב שי עגנון 22,24,26"
עיוני מס' 1 לשנת 1994 לתכנית
מפורטת מס' תא/1012/א'.

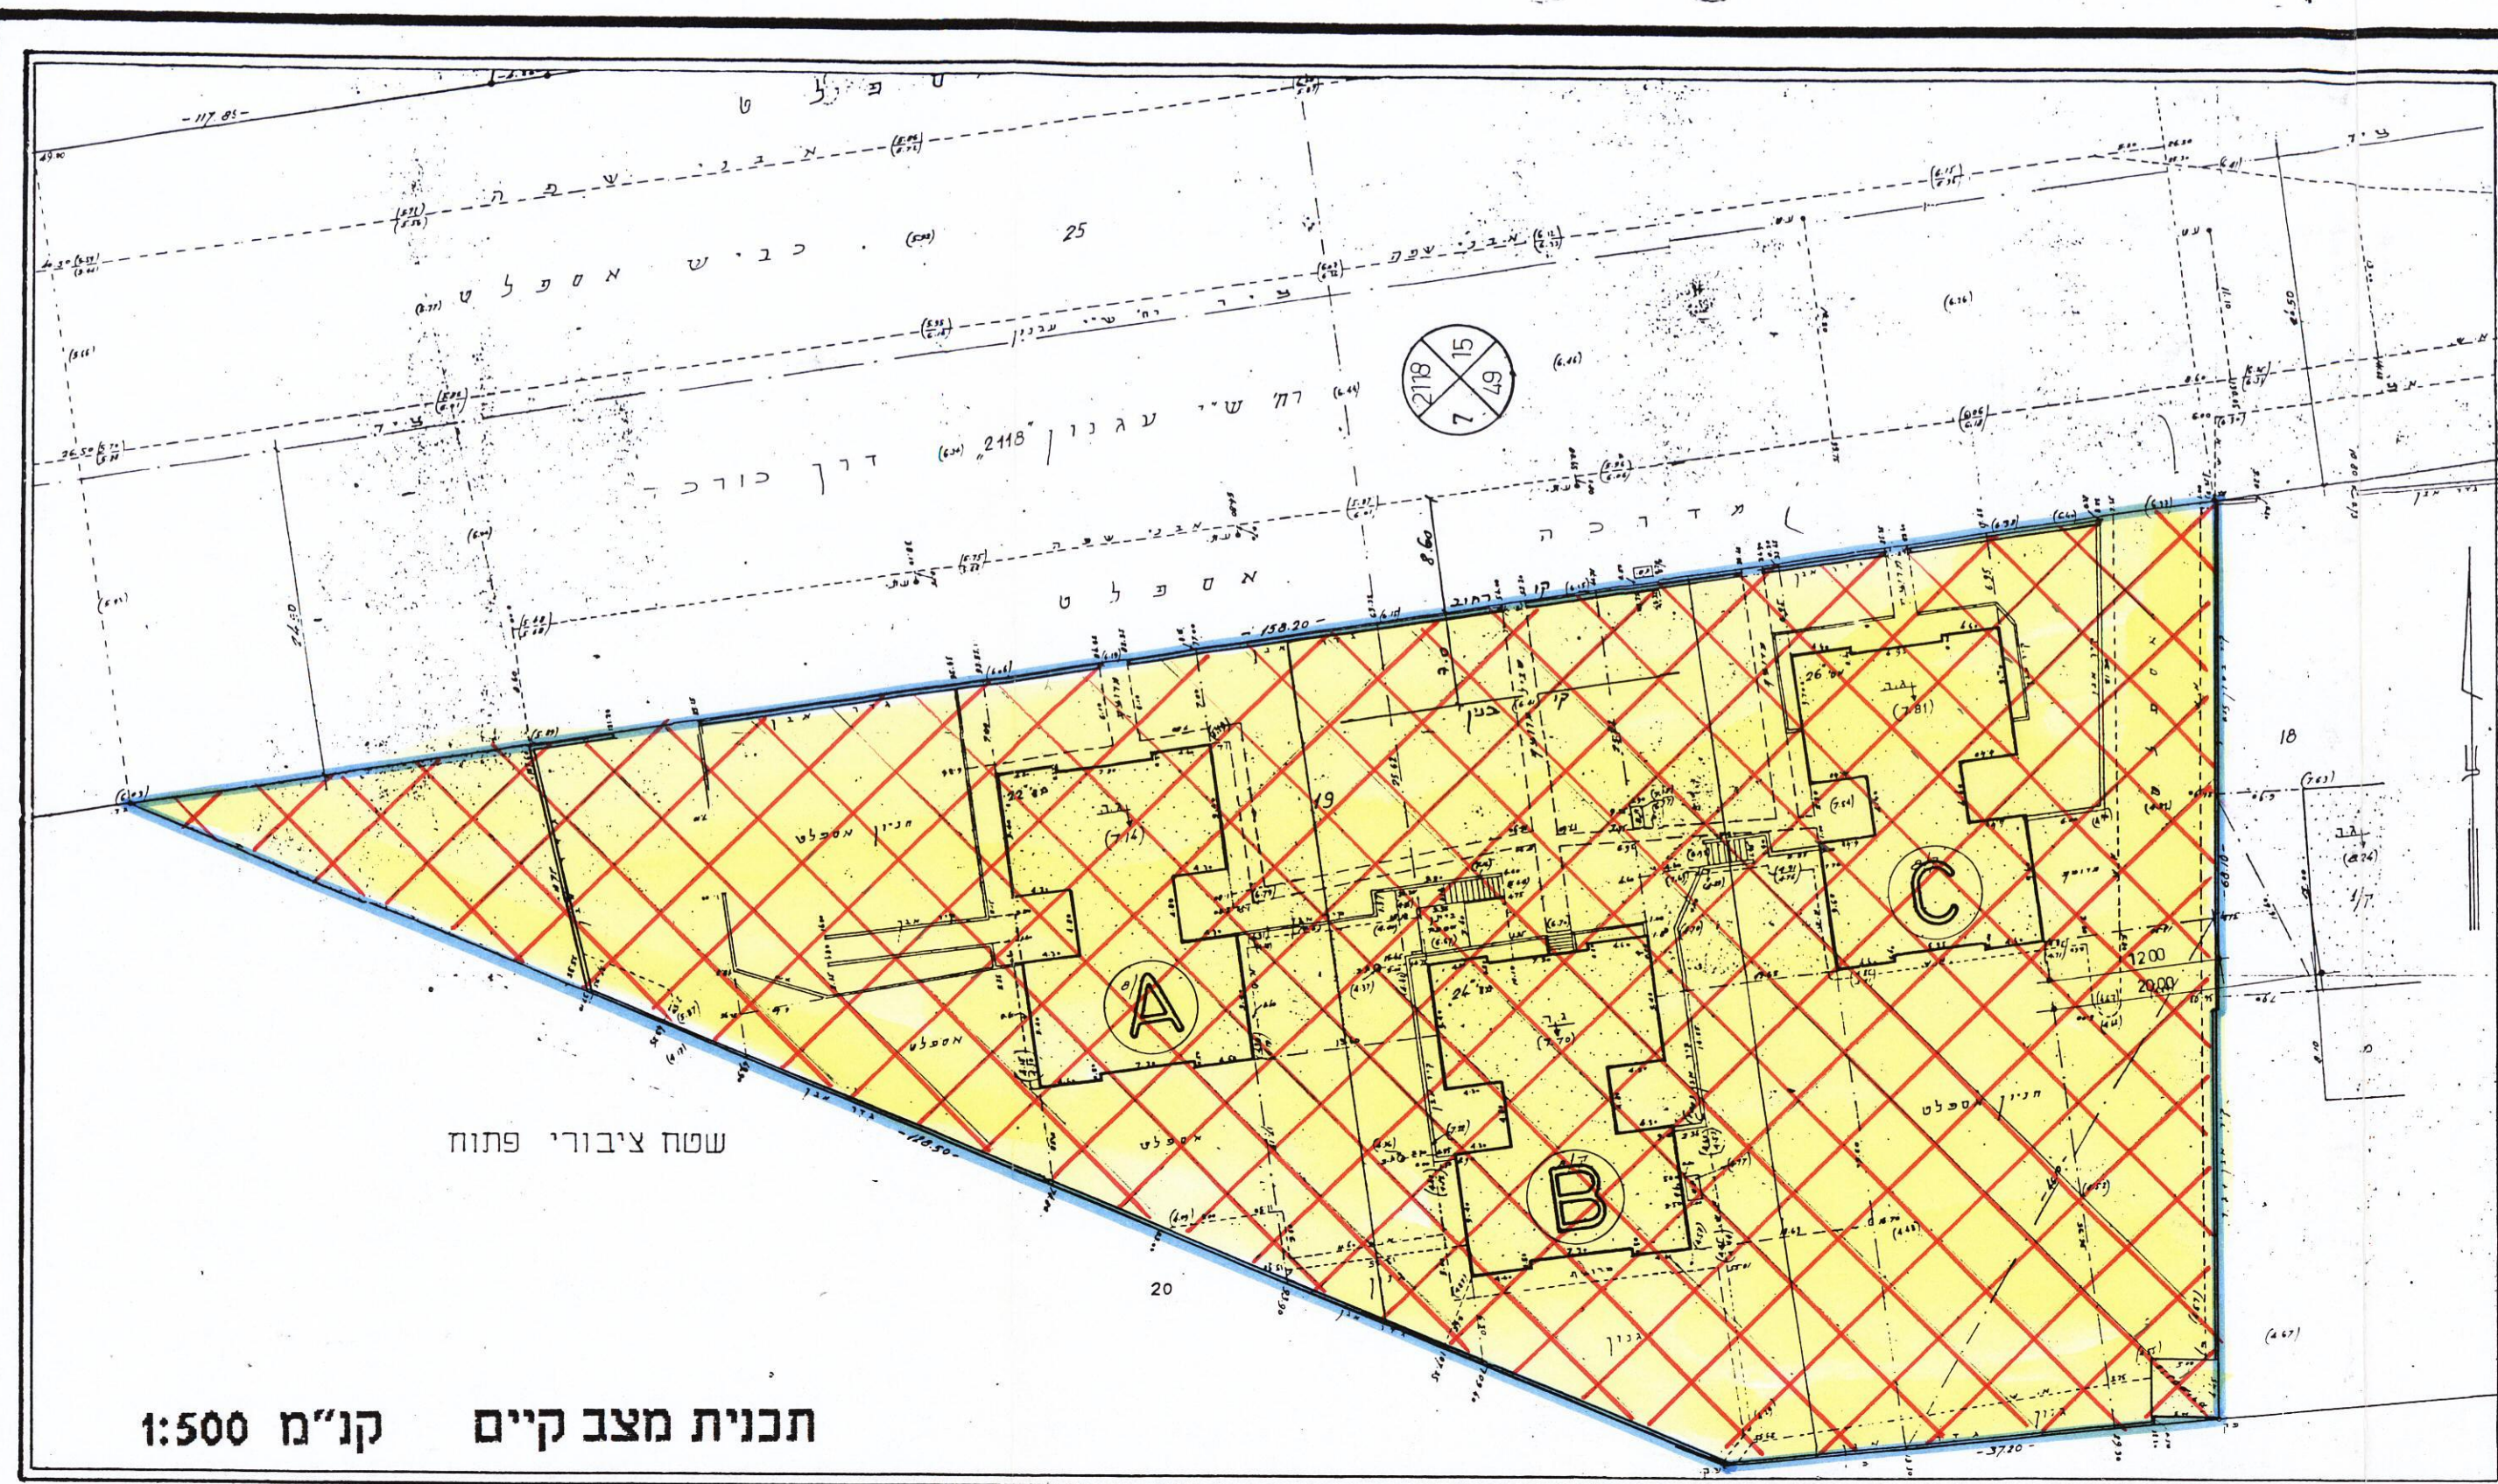

מחוז : תל אביב
 ופה : תל אביב-יפו
 עיר : תל אביב-יפו
 גוש : 6634
 חלקי חלקות : 14, 16, 27, 224
 מוגרע : 87 בתכנית הראשית
 שטח התכנית : כ-6.4 דונם
 היוזם : הועדה המקומית לתכנון ולבניה
 תל אביב-יפו
 בעל הקרקע : עת"א-יפו, מדינת ישראל, רשות
 הפיתוח, הירקון בע"מ.
 המתכנן : גזון - אדריכלים ומתכנני ערים בע"מ

תשריט הוכן על בסיס תכנית מדידה בקני"מ 1:500

מינהל מקרקעי ישראל
 מחוז ת"א
 דרך פתח תקווה 116, תל אביב
 ת.ד. 7246, טלפון 03-5638111

ליוון מנחם
 סגן מנהל מחוז
 מינהל מקרקעי ישראל
 מחוז תל-אביב

הית"מ היום: 18.12.95

הית"מ המתכנן: 3.8.95
 גזון אדריכלים
 ומתכנני ערים בע"מ
 קדש ברוך, ת"א
 17.12.95

הית"מ הועדה המקומית לתכנון ולבניה
 מרחב תכנון מקומי תל אביב-יפו
 חוק התכנון והבניה חש"ה - 1965
 אישור תכנית מס' תכנית 2648/א
 התכנית מאשרת ככה שטח 108 (נ) לחוק
 הת"מ 14/11/95
 מנהל המחוז: יו"ר הועדה המקומית
 הת"מ: 19.12.95

הית"מ הועדה המקומית לתכנון ולבניה
 משרד הפנים מחוז תל-אביב
 חוק התכנון והבניה תשי"ב-1955
 אישור תכנית מס' 2648/א
 התכנית מאשרת ככה שטח 108 (נ) לחוק
 סעיף 108 (ג) חוק
 שמואל יסקר