

מרחב תכנון מקומי תל אביב יפו
תשריט לתכנית מפורטת מס' מק/2758
"רח"נ מוזס"
בסמכות הועדה המקומית

1014	1205	מספר	תכנית	של	לשנת	1	מס'	ש"נ
1014	1205	מספר	תכנית	של	לשנת	1	מס'	ש"נ

מחז: תל אביב
נפח: תל אביב - יפו
עיר: תל אביב - יפו

תחולת התכנית:
1106 חלקה 33 וחלקי חלקות 4, 32, 34

הועדה המקומית לתכנון ולבונה

תחולת התכנית: גוש 7106 חלקה 33 וחלקי חלקות 4, 32, 34

הועדה המקומית לתכנון ולבניה

מרחב תכנון מקומי תל אביב - יפו
חוק התכנון והבניה תשנ"ה - 1965
אשרור הכניסה מס' 258/ס"מ - ירידה נ"ט
הכניסה מאושרת מס' 108 (נ) לחוק
החל מיום 23.4.98

שטח התכנית: 0.483 ד'

היום:
עריכת ת"א י"פ


הועדה המקומית לתכנון ולבניה
התכנית שוארת לסמן חוקי, ולאחר דיון בהנהגות
התכנית שוארת לסמן חוקי, ולאחר דיון בהנהגות

[illegible]


המכתב:
צ. מרכז, אגף תכ"ע, מנהל ההנדסה,
עיריית ת"א-יפו

התשרות הוכן על בסיס מפת מדידה עדכנית
שם תחילה:



חתימת המתכנן | תימת היים (שינוי העודה)

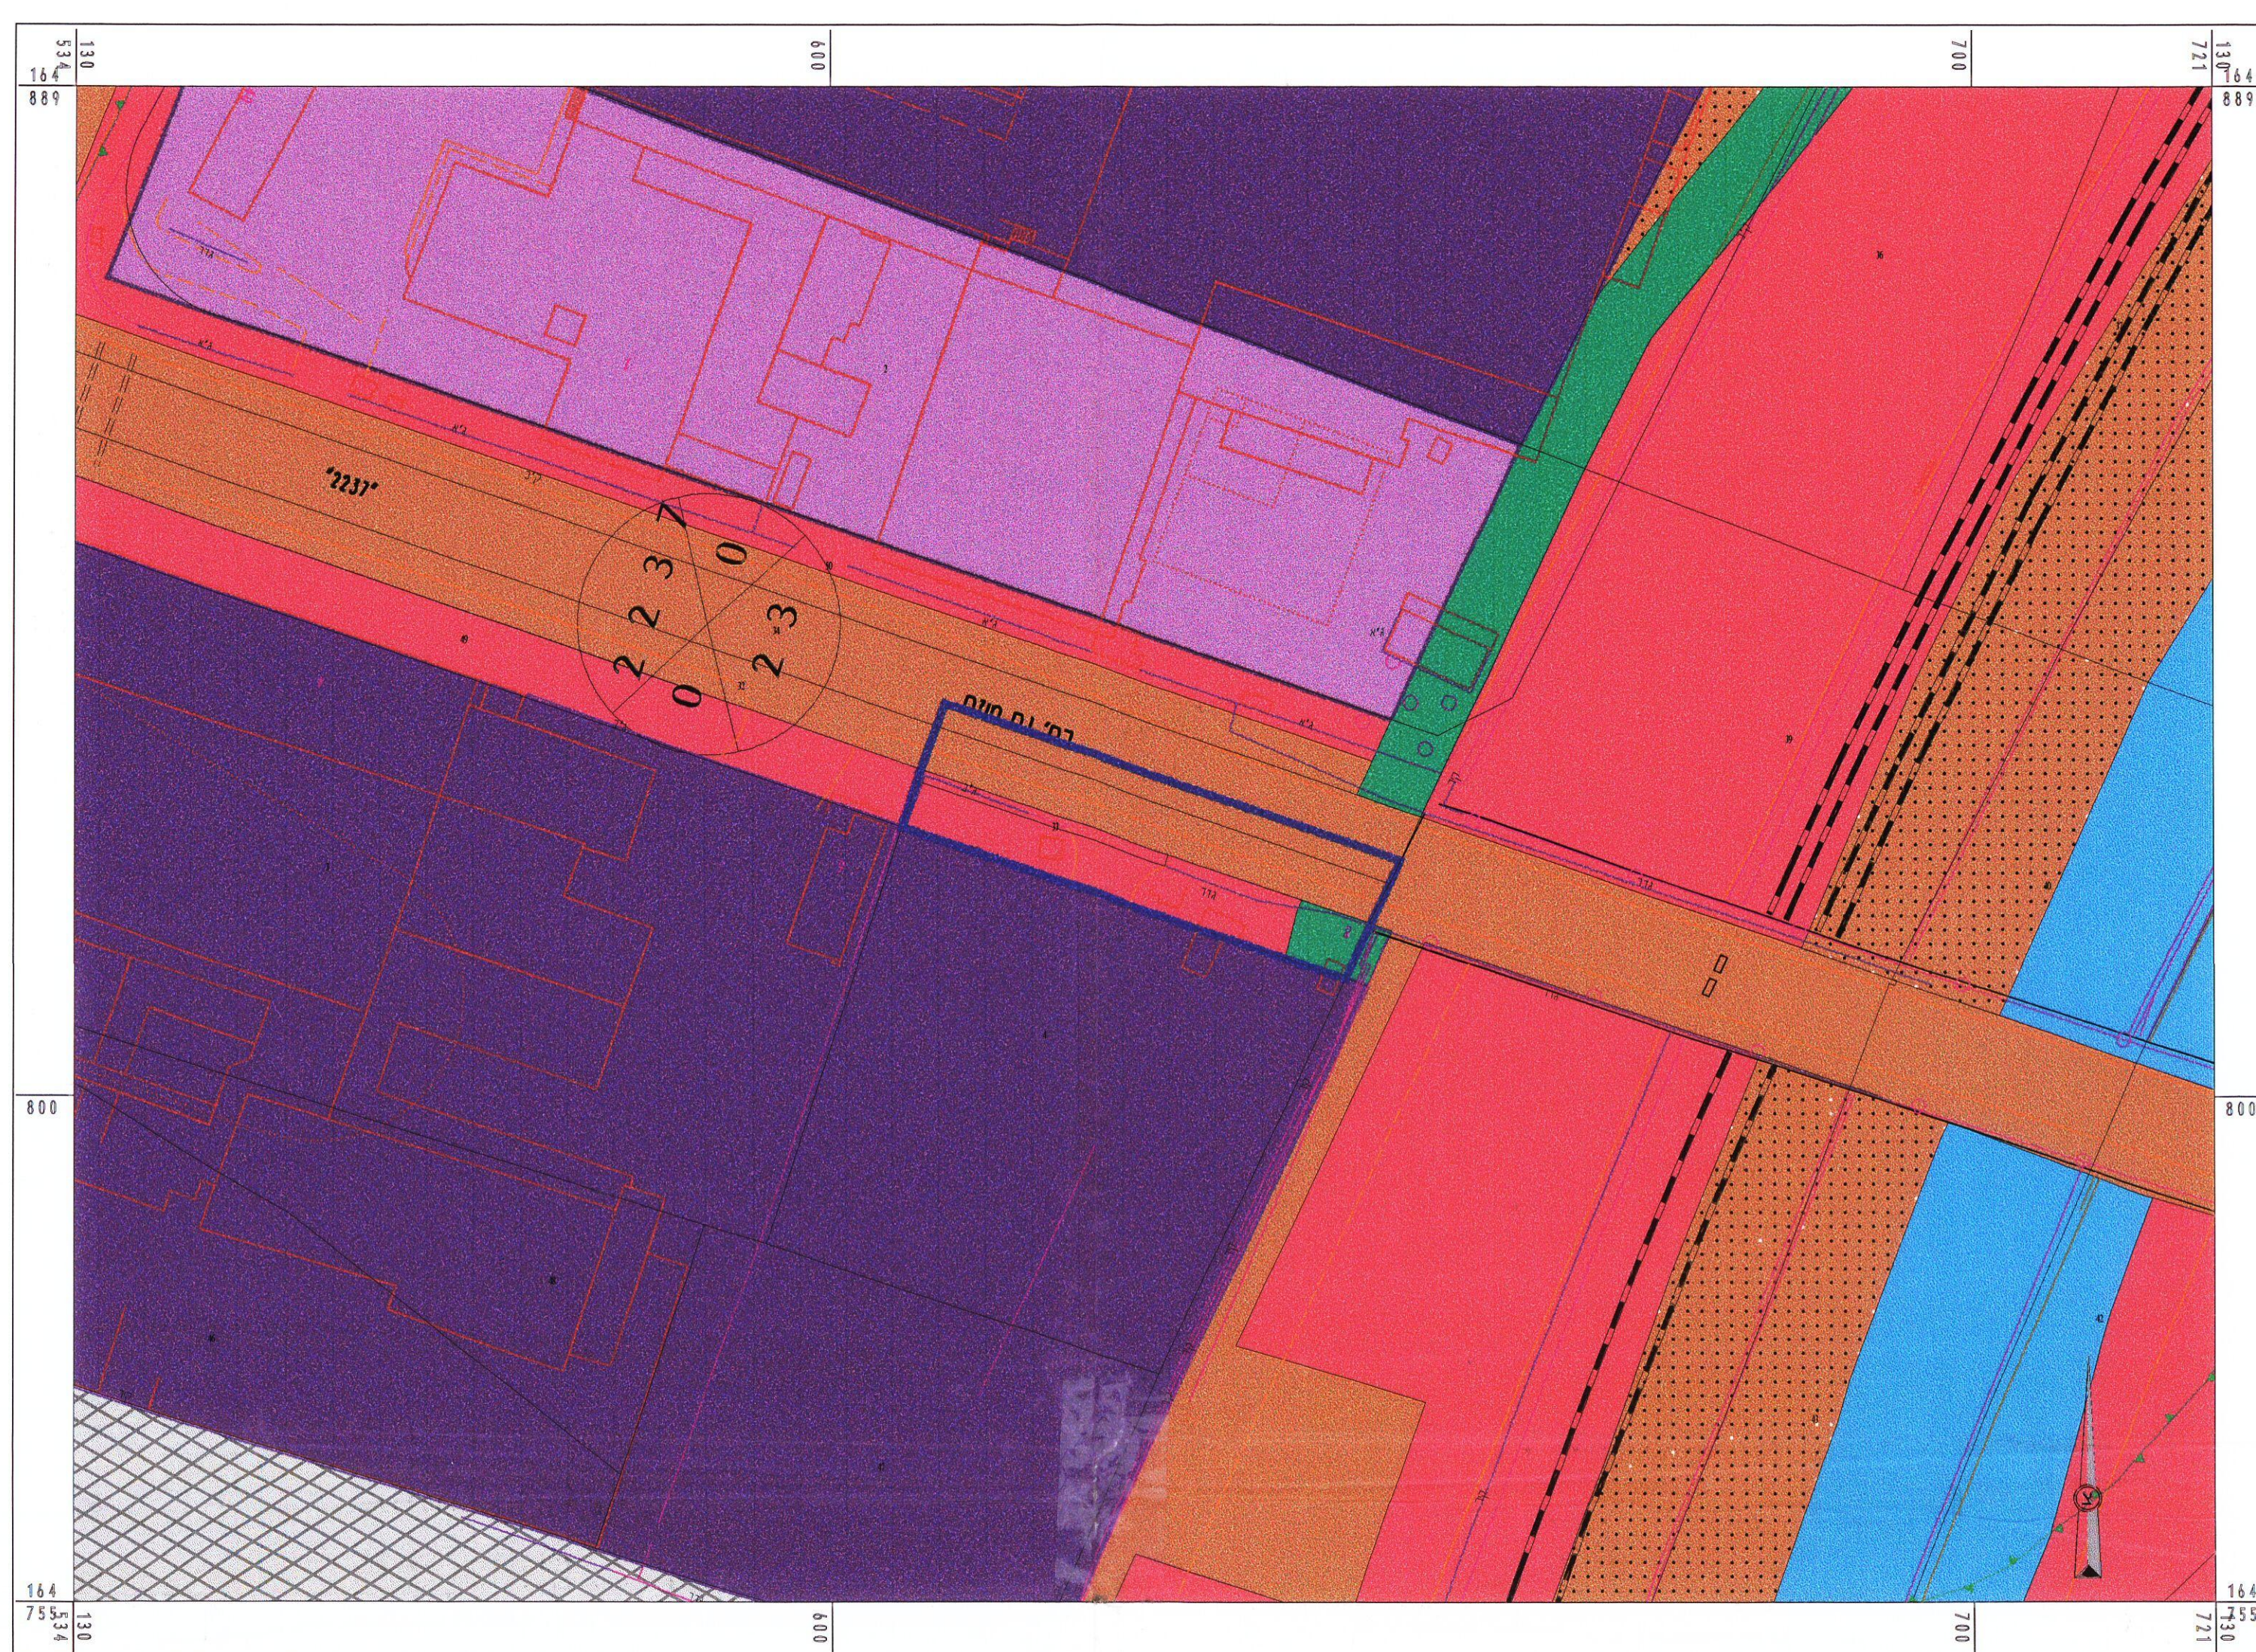[illegible]

תכנית מצב קיים קנ"מ: 1:500

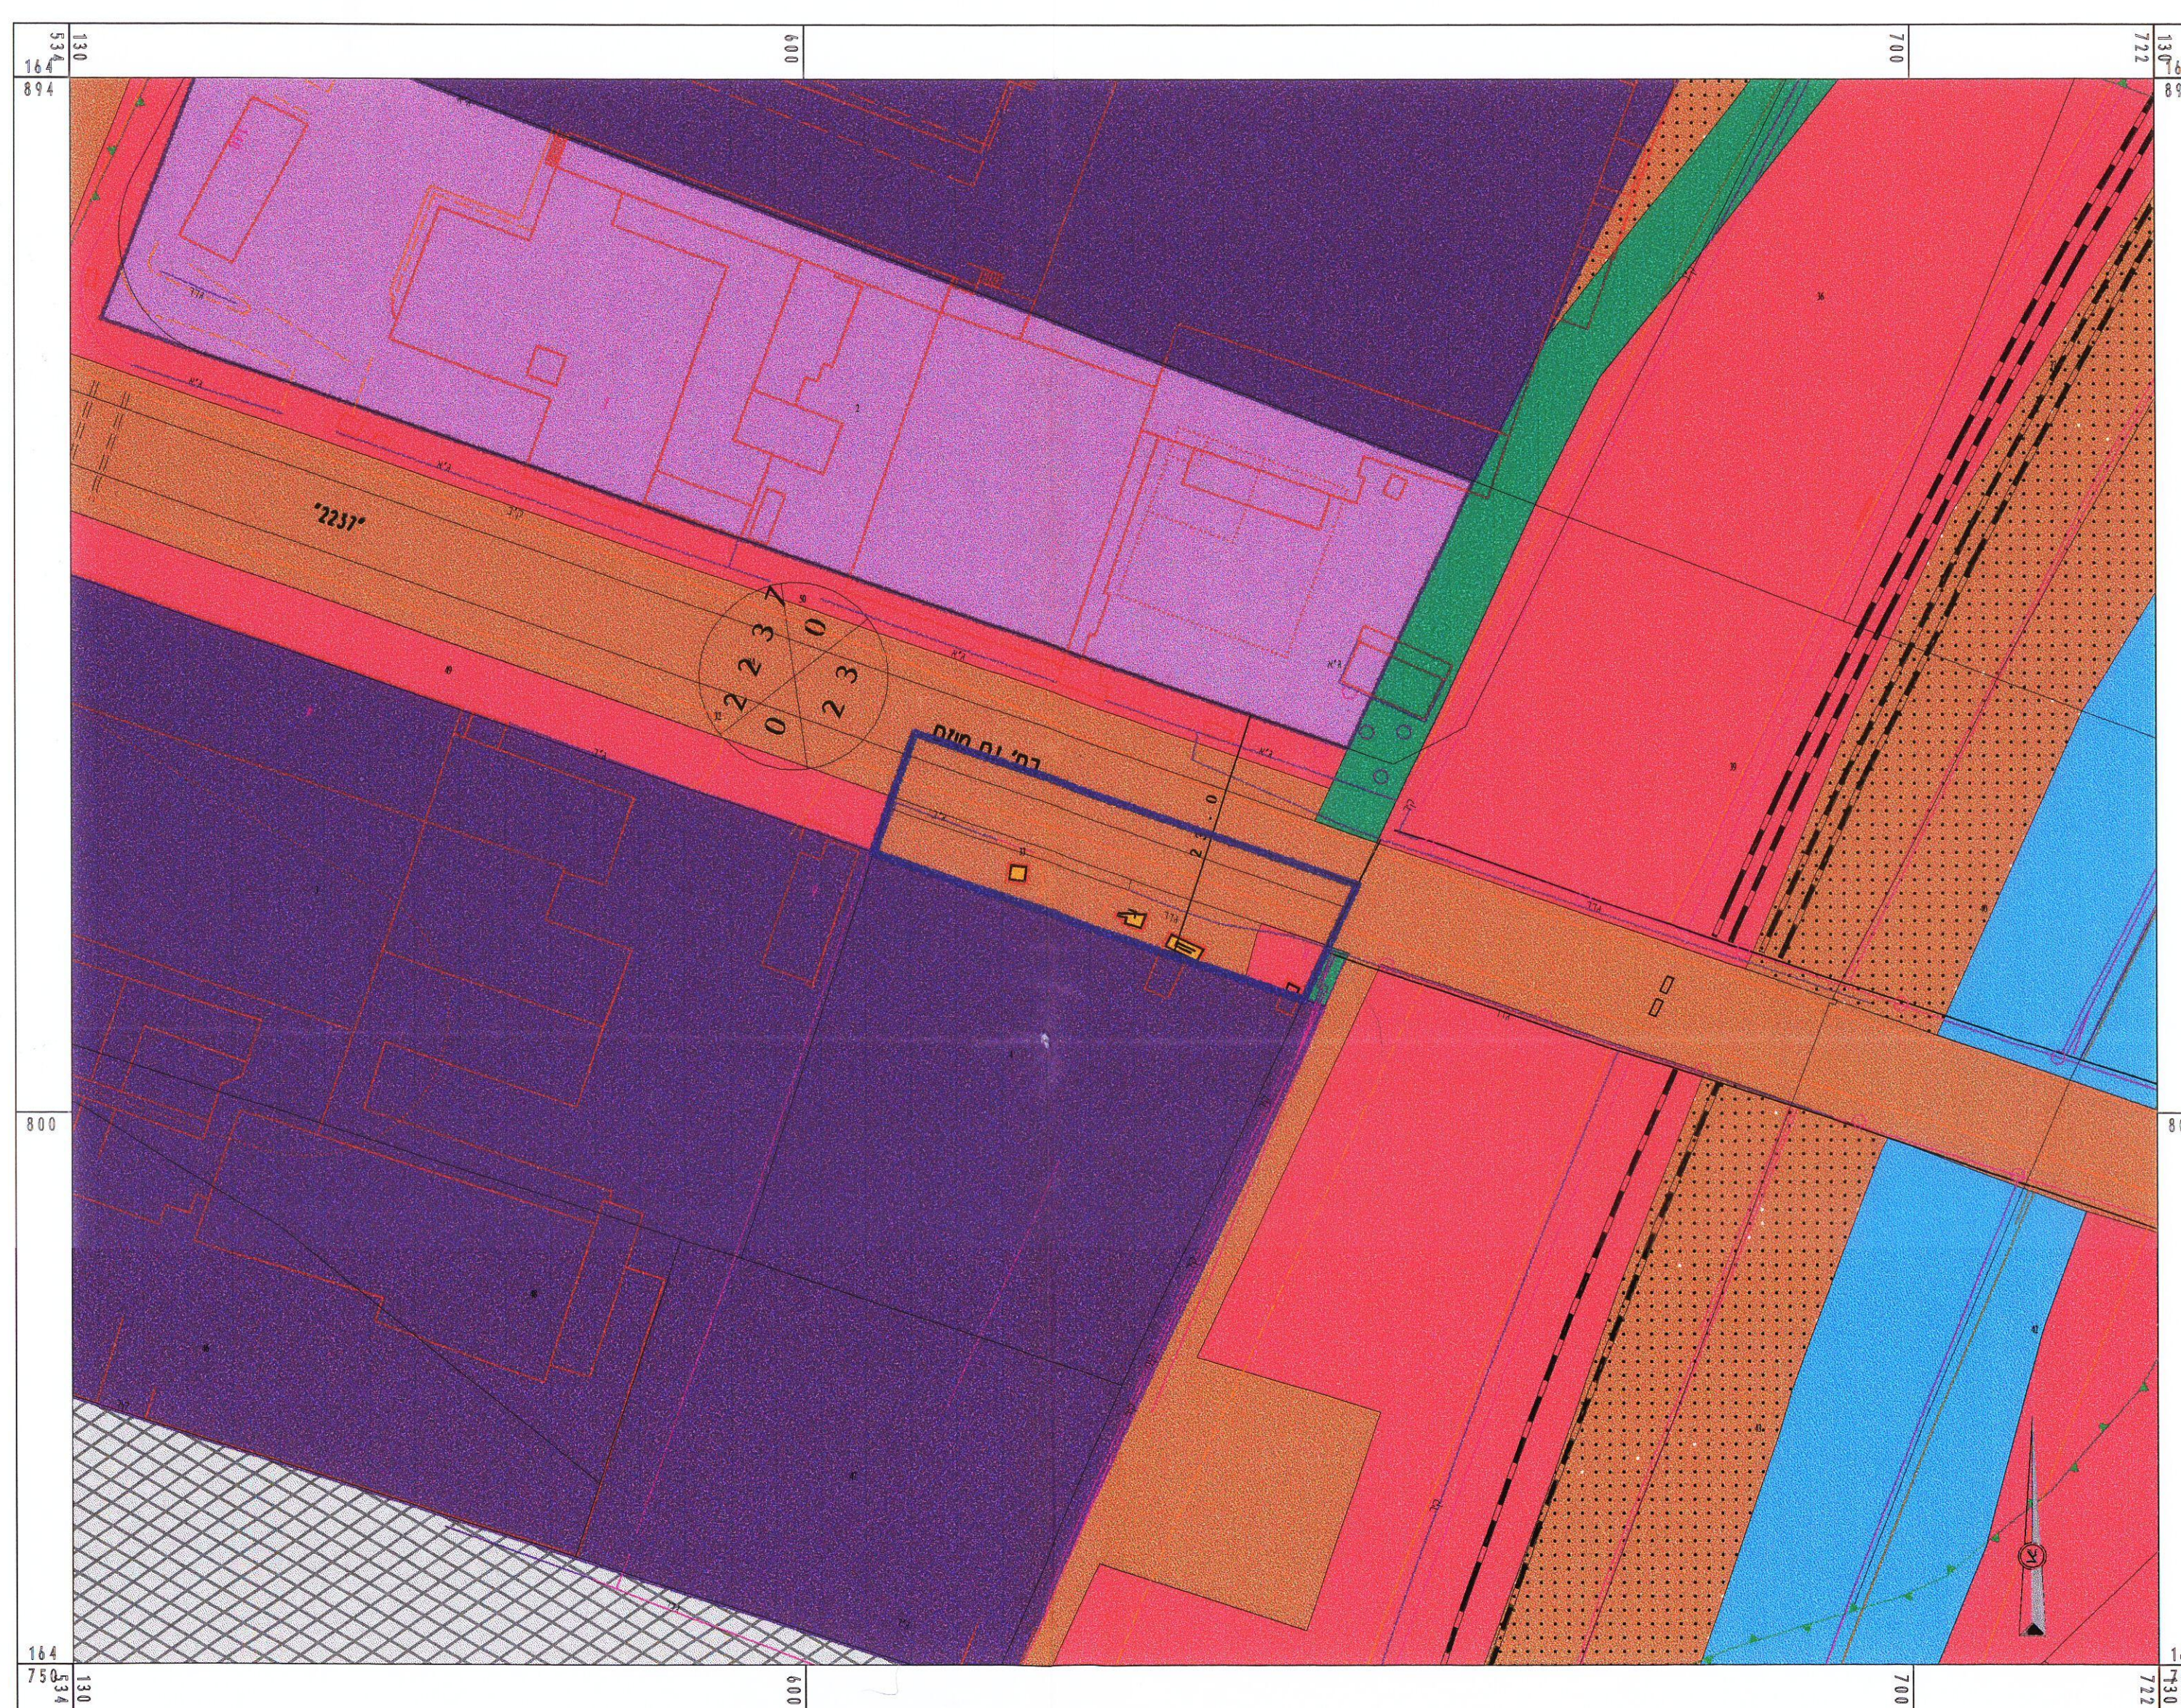

תכנית מצב מוצע קנ"מ: 1:500

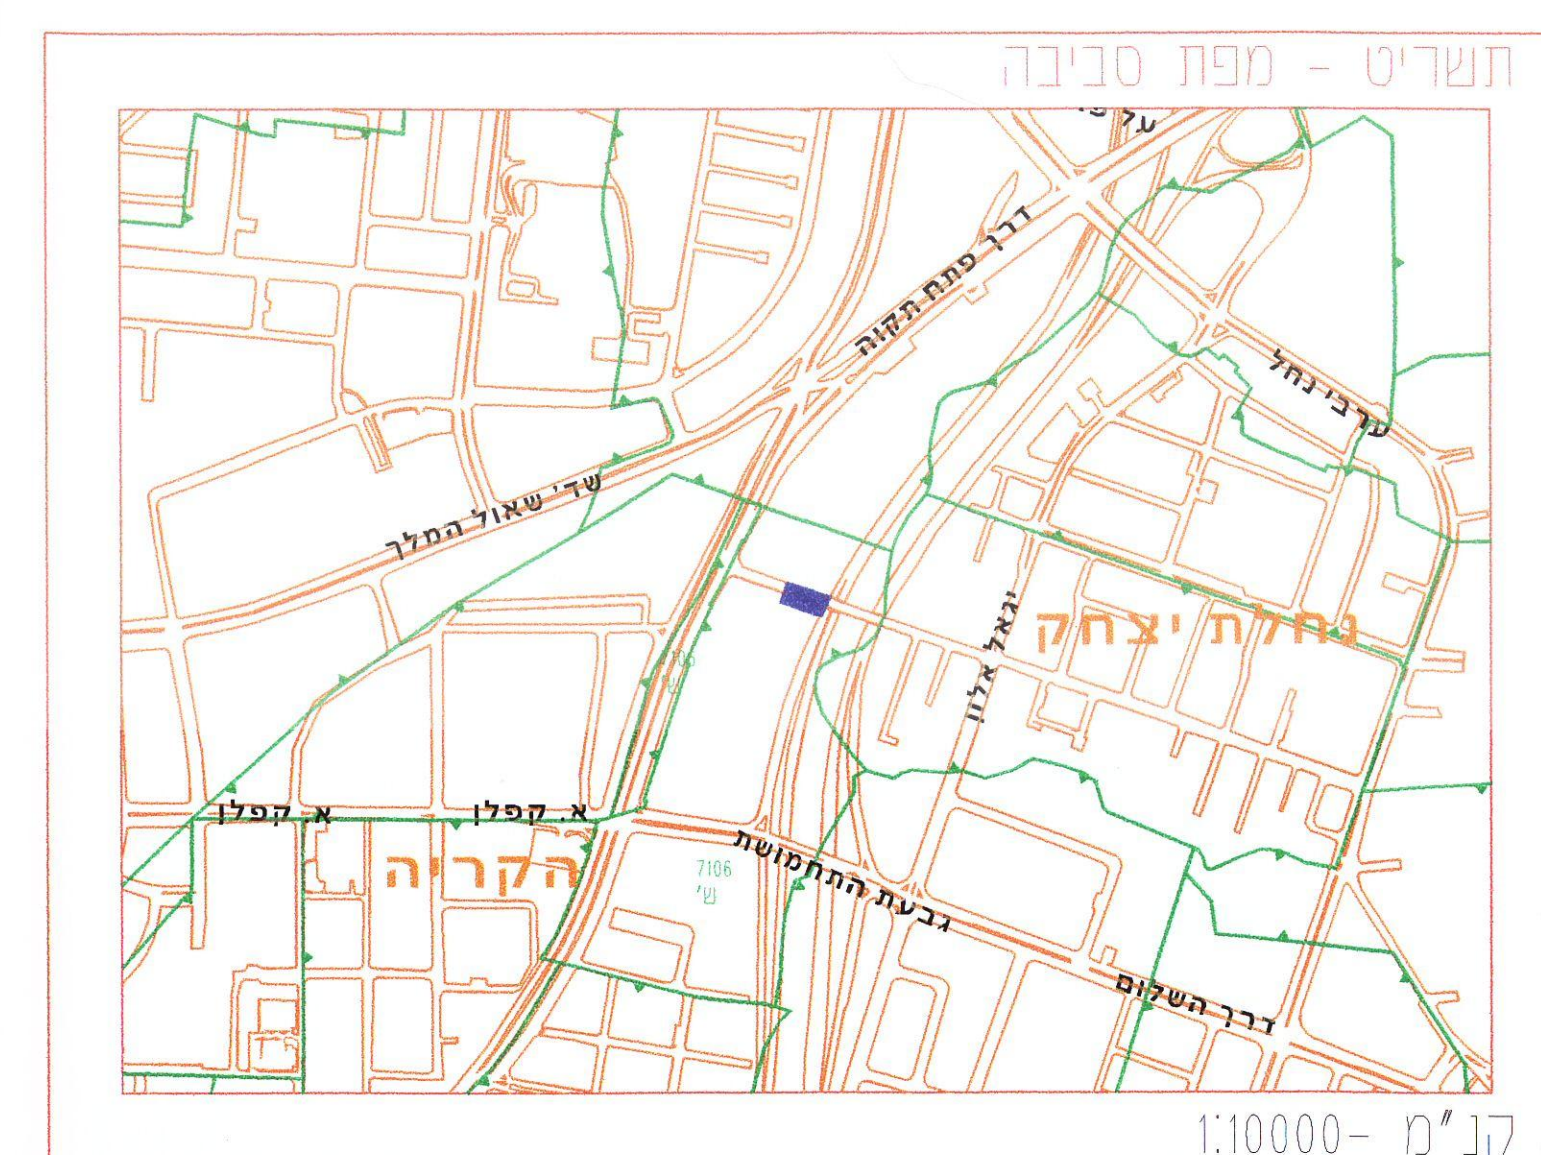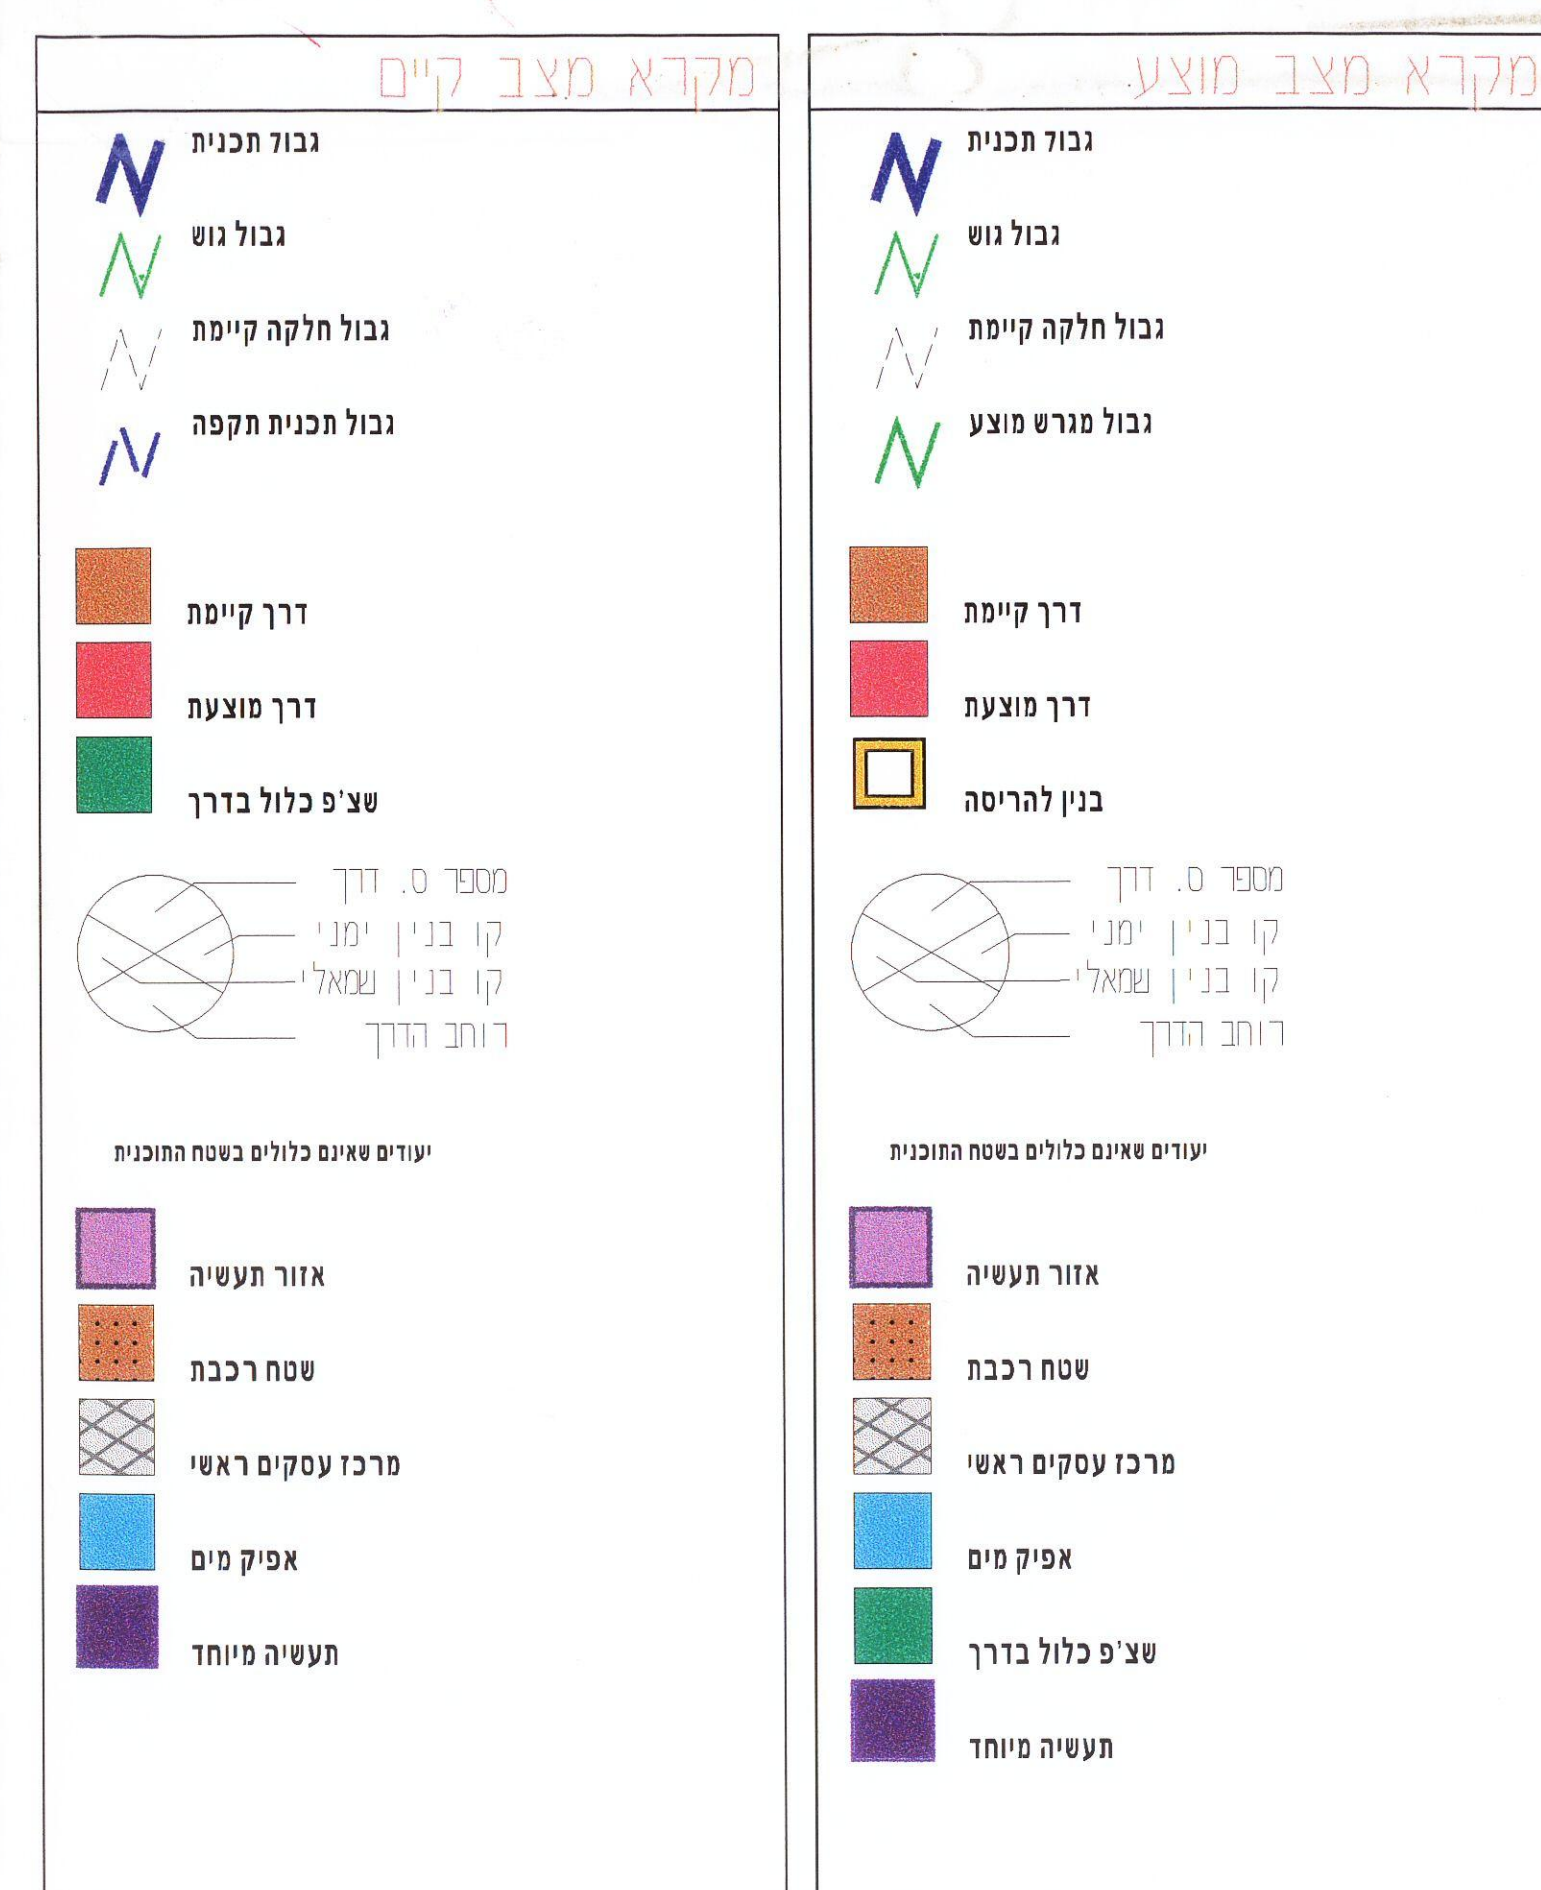

טבלת סטחים מצב מוצע			טבלת סטחים מצב קיים		
יגור	450	93.2	יגור	259	53.6
דרר קייטם	450	93.2	דרר קייטם	259	53.6
דרר מוצעת	33	6.8	דרר מוצעת	191	39.5
סתיכס השטח :	483		סתיכס השטח :	33	6.8

מרכז יאיר למידע הנדסי