




הרחב תכנון הקוהי תל-אביב/יפו

תשריט לתכנית מס' 1168


שינוי מס' ולשנת 1967 של תכנית 1.נ. מעורבת מס' 408

מחוז : תל-אביב
נפה : תל-אביב/יפו
עיר : תל-אביב/יפו
גוש : 6772
חלקה : 2, חלק מחלקה 58
שטח התכנית : 1935 מ"ר + 84 מ"ר = 2019 מ"ר
בעל הקרקע : מנהל הקרקעי ישראל
היזם : מועצת פועלי תל-אביב/יפו
התכנון : תל-אביב וד' דוד 27 - 4431424

תשריט מס' 1168
מס' 1168

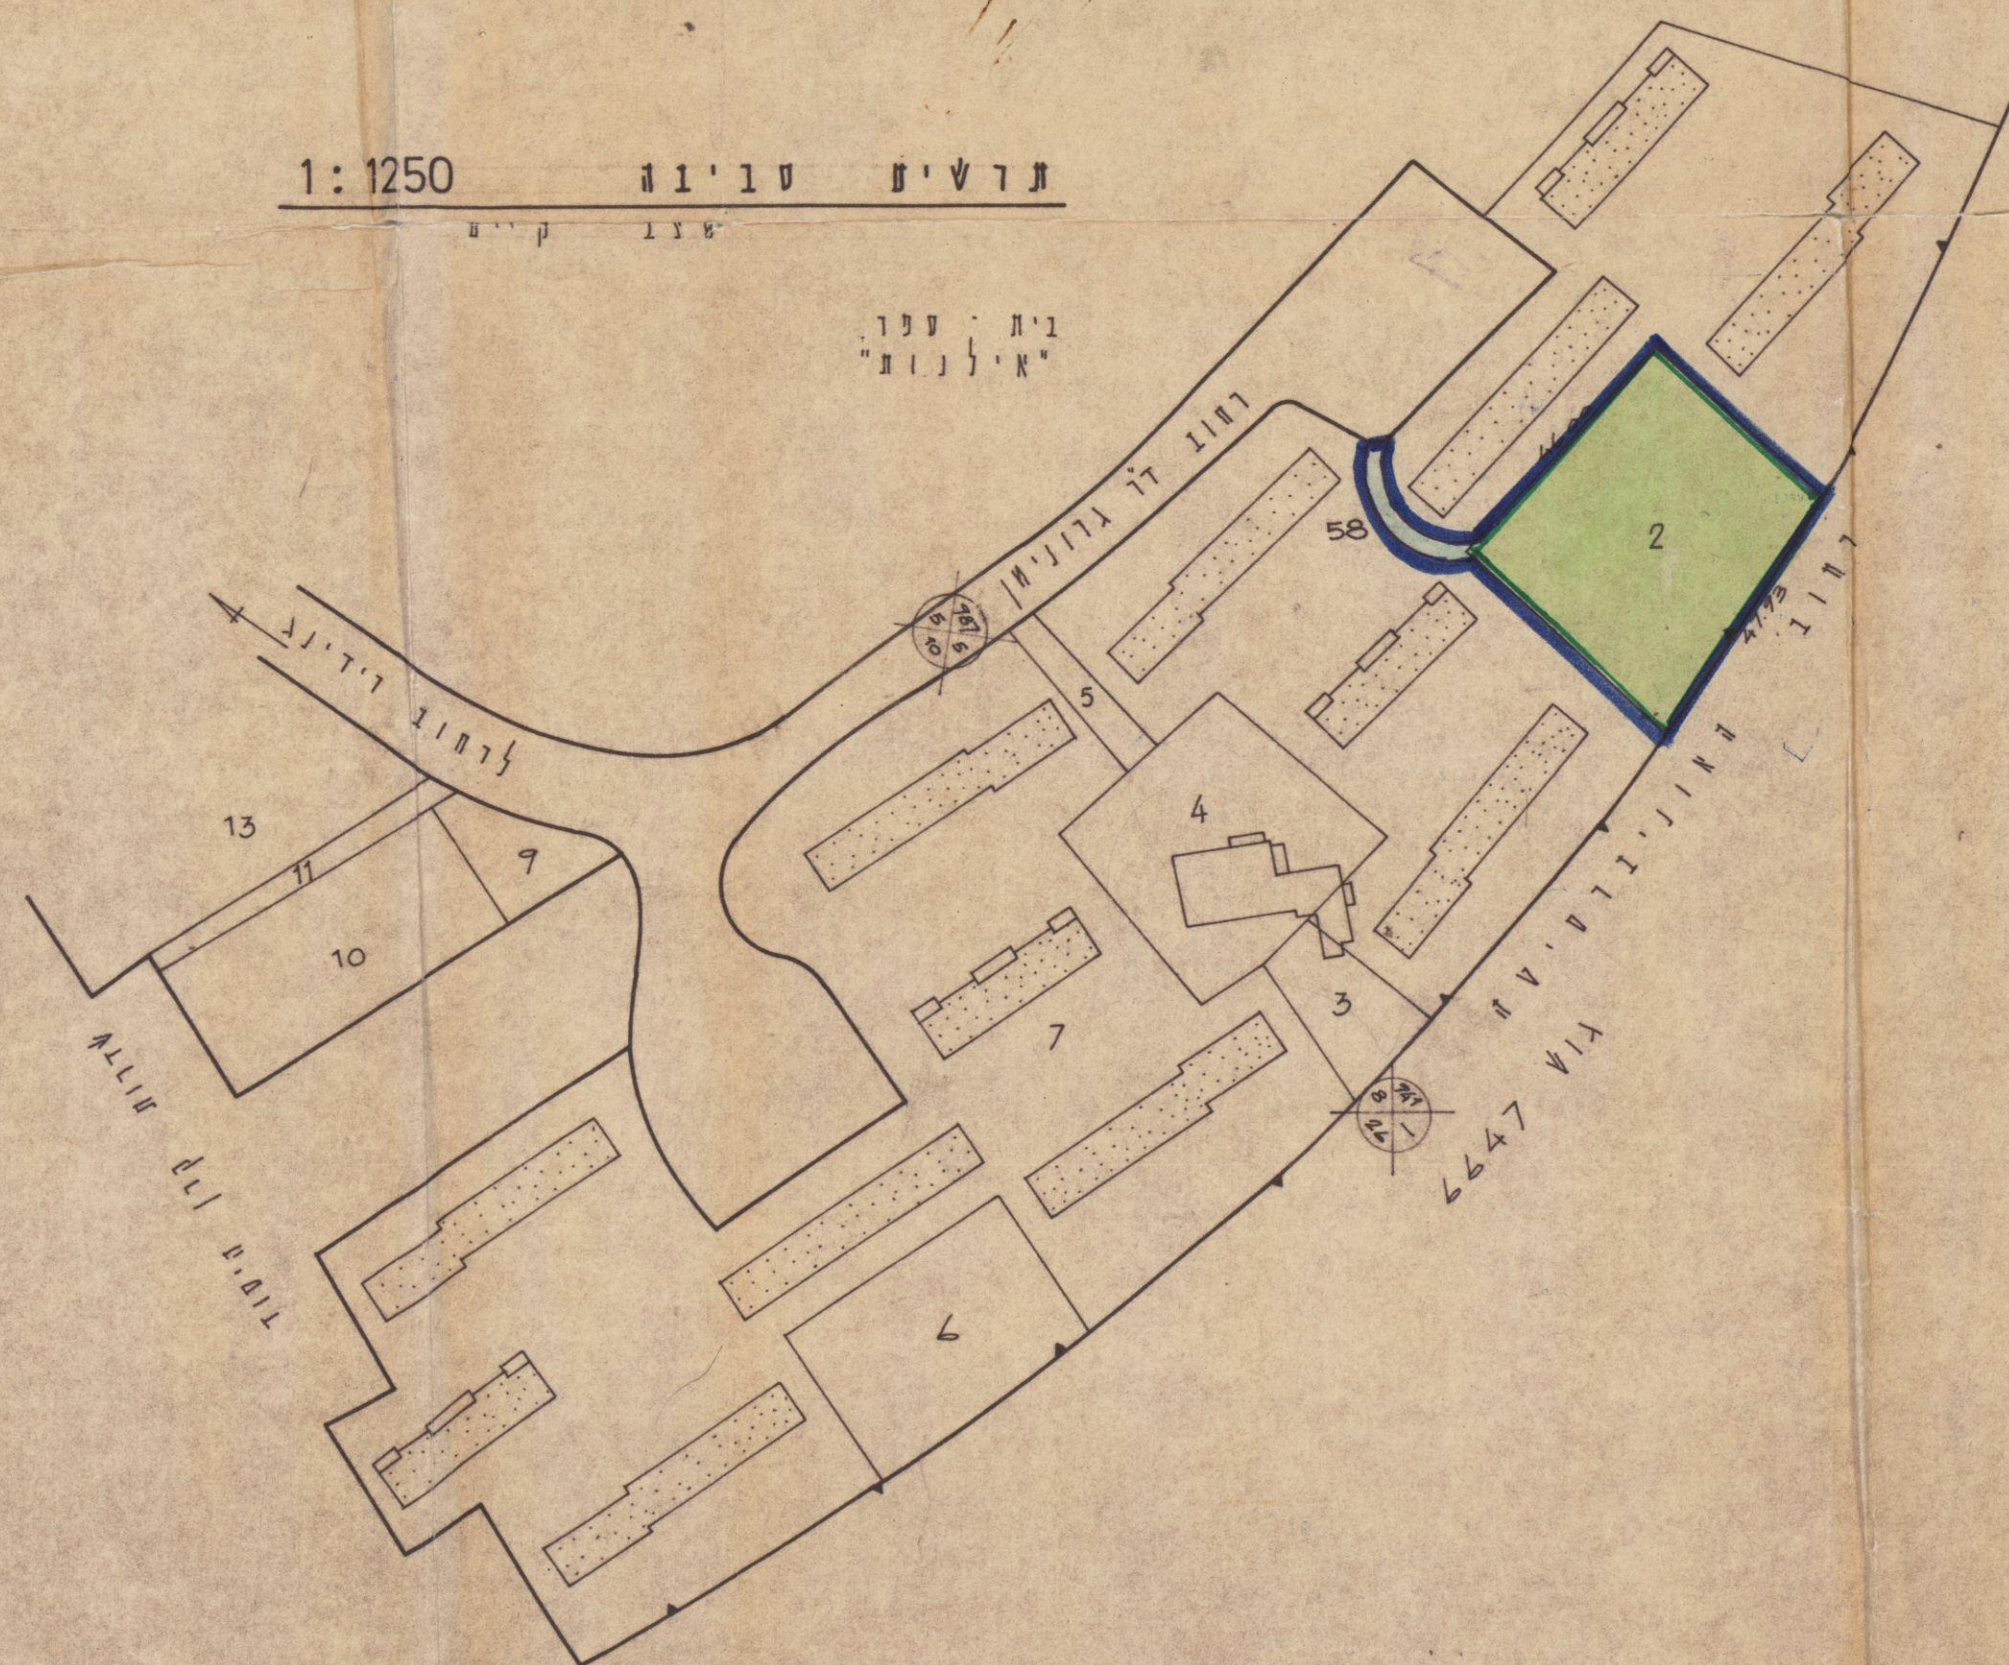

תשריט מס' 1168
מס' 1168

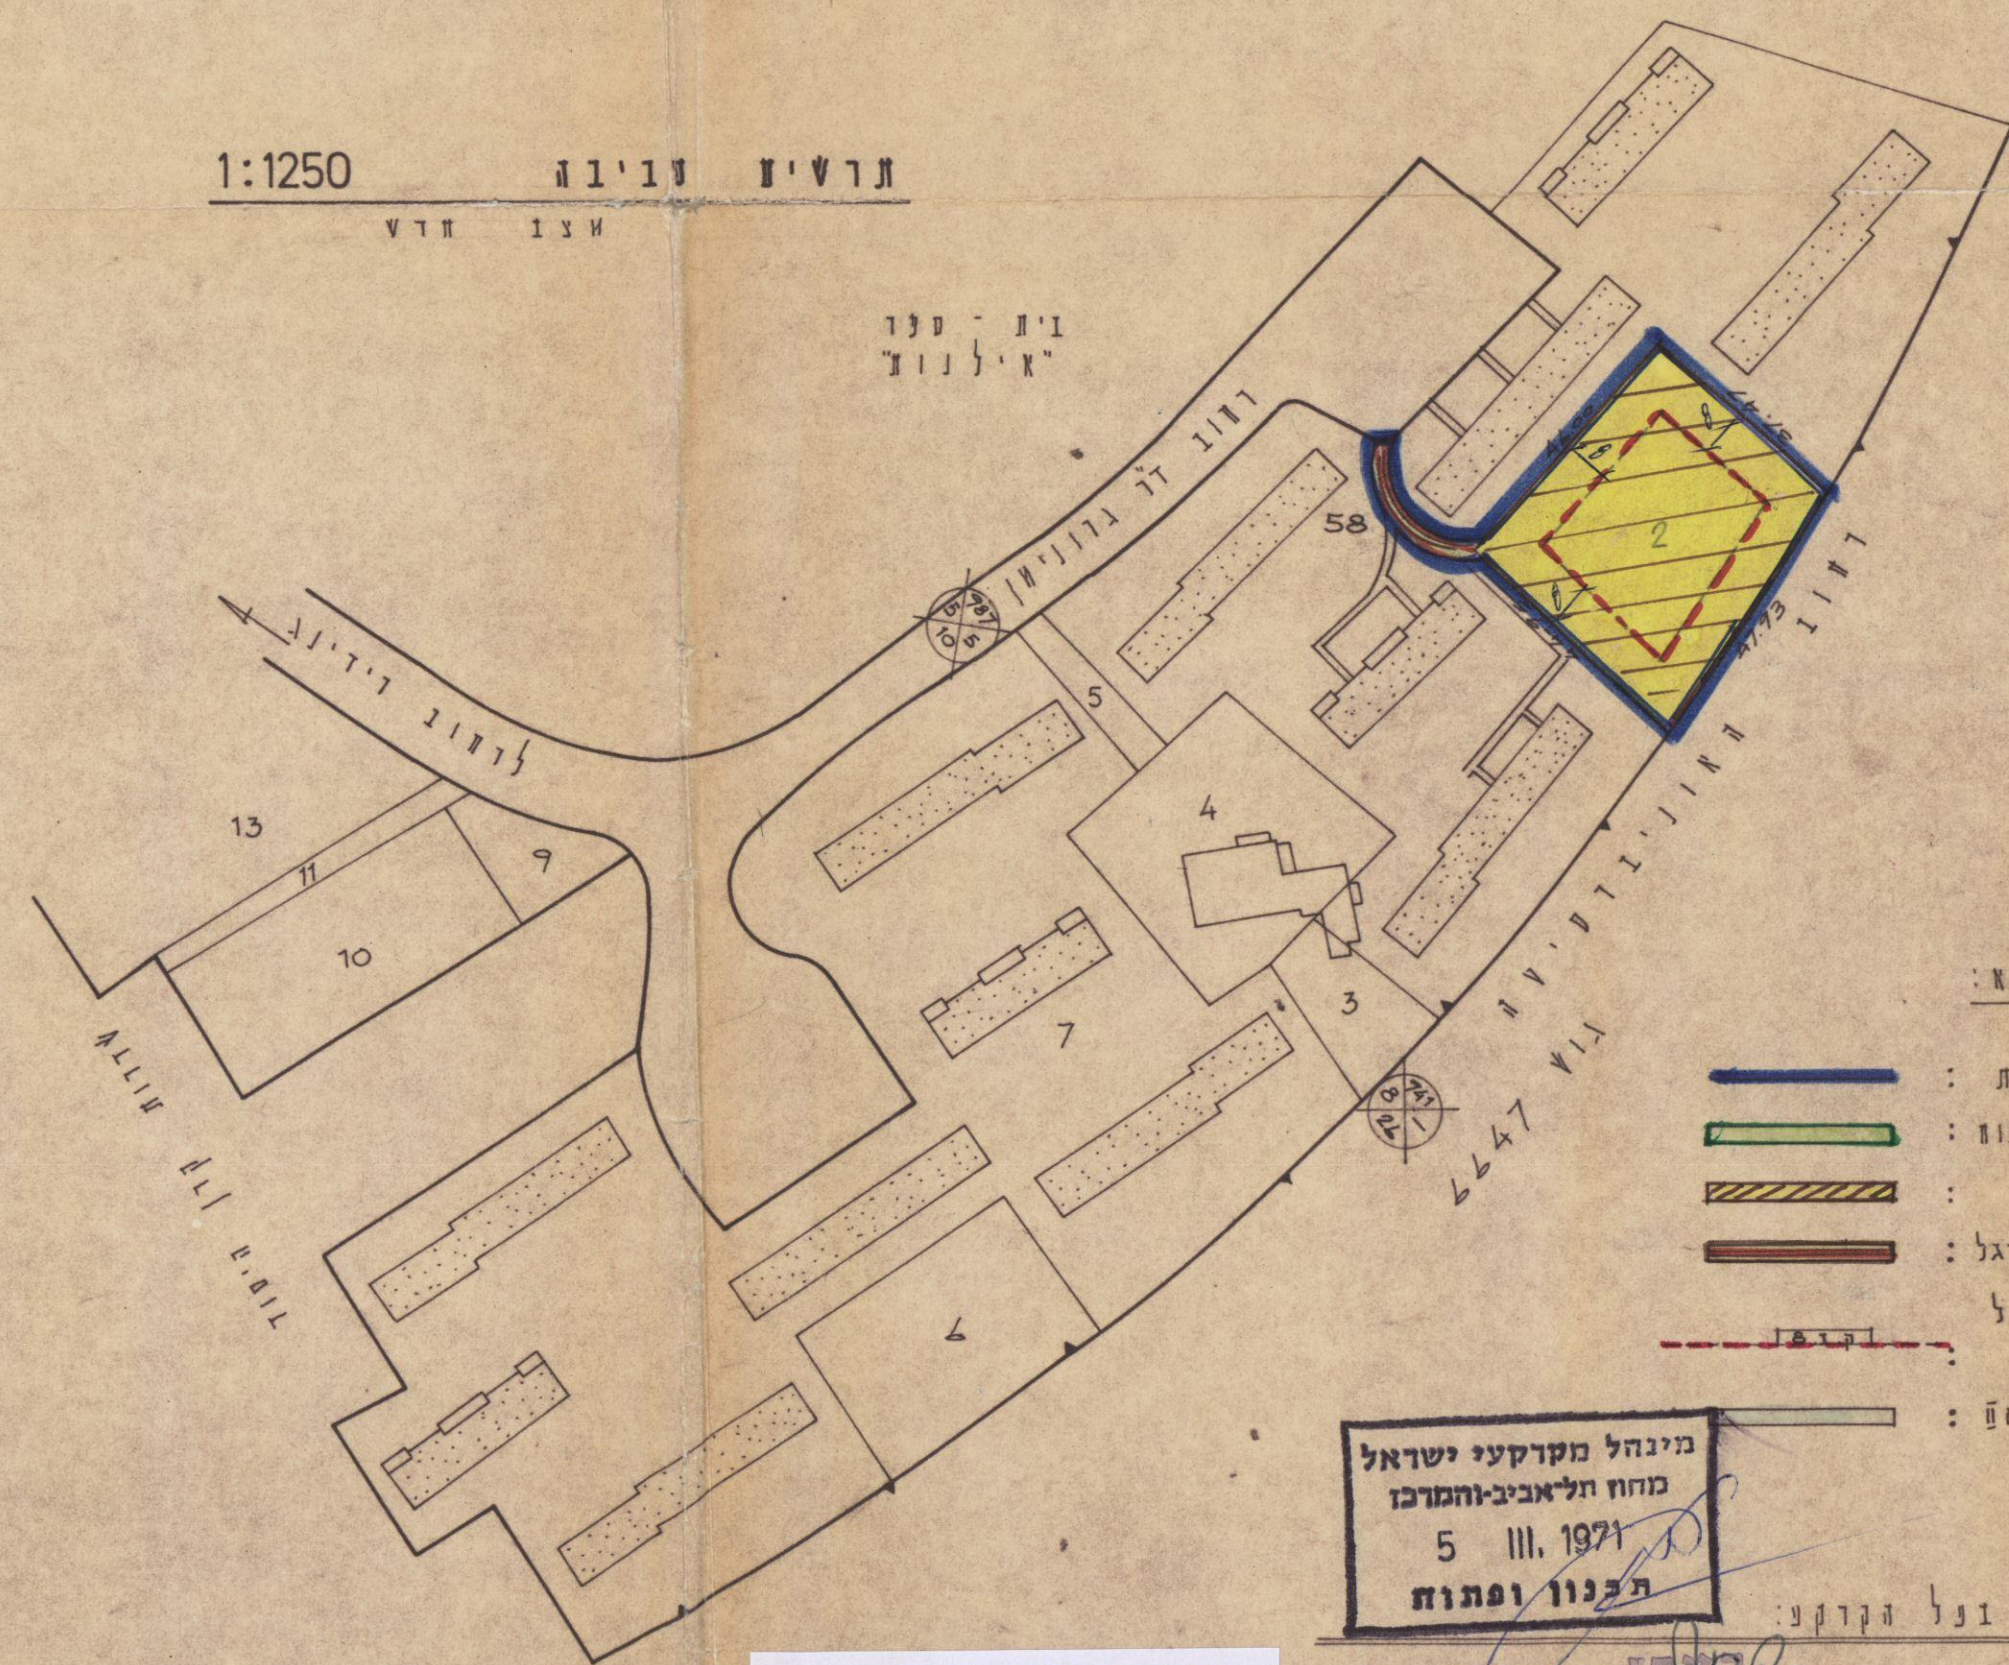

- הקרא :
- גבול התכנית :
 - שטח ערבי פתוח :
 - גדר חומה :
 - שביל להולכי רגל :
 - קווי בנין אגוז :
 - המגזר :
 - אזור אגוזים א"י :

מינהל מקרקעי ישראל
מחוז תל-אביב-יפו
5.11.1971
תכנון ופיתוח

חתימת בעל הקרקע :
חתימת היזם :
חתימת התכנון :



התקנת תכנון והבניה תשכ"ה-1965
מרחב תכנון מקומי :
תכנית :
ד' רזניק

מרחב תכנון מקומי :
תכנית :
ד' רזניק

תכנית מס' 1168
126
29.3.71

בה איור תשלום 20.5.71

בה איור תשלום 20.5.71