
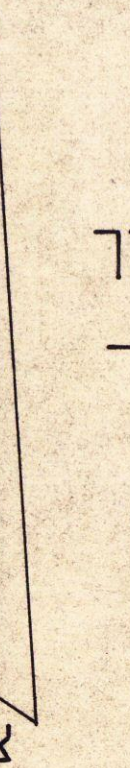


מחוז : תל אביב  
נפה : תל אביב יפו  
עיר : תל אביב יפו  
גוש : 6625


חלקות : 872 873 874  
היוזם : עיריית תל אביב יפו  
בעל הקרקע : שונים  
המתכנן : עיריית תל אביב יפו  
שטח התכנית 6814 דונם

| חלקה | שטח     |
|------|---------|
| 872  | 2,590 ד |
| 873  | 2,141 ד |
| 874  | 2,093 ד |
| סה"כ | 6,814 ד |


- גבול תכנית - כחול  
אזור מגורים א2 משנה 4  
חניה פרטית  
דרך  
קו גוש  
קו חלקה ומספר  
מספר דרך  
קו בנין  
רוחב הדרך  
תוספת בניה מוצעת

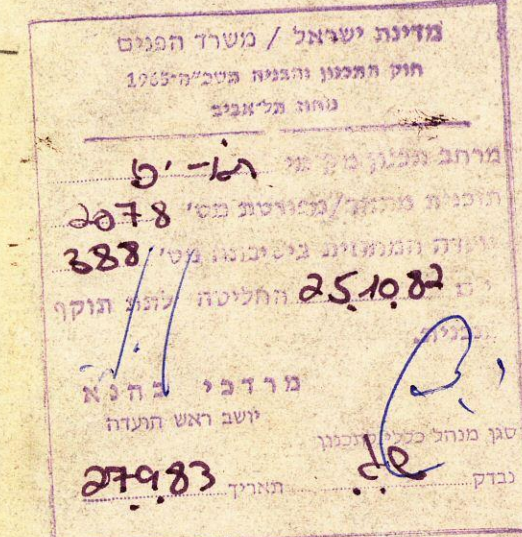


הפקעה עבור הרחבת דרך  
לפי תב.ע. מס' 1321

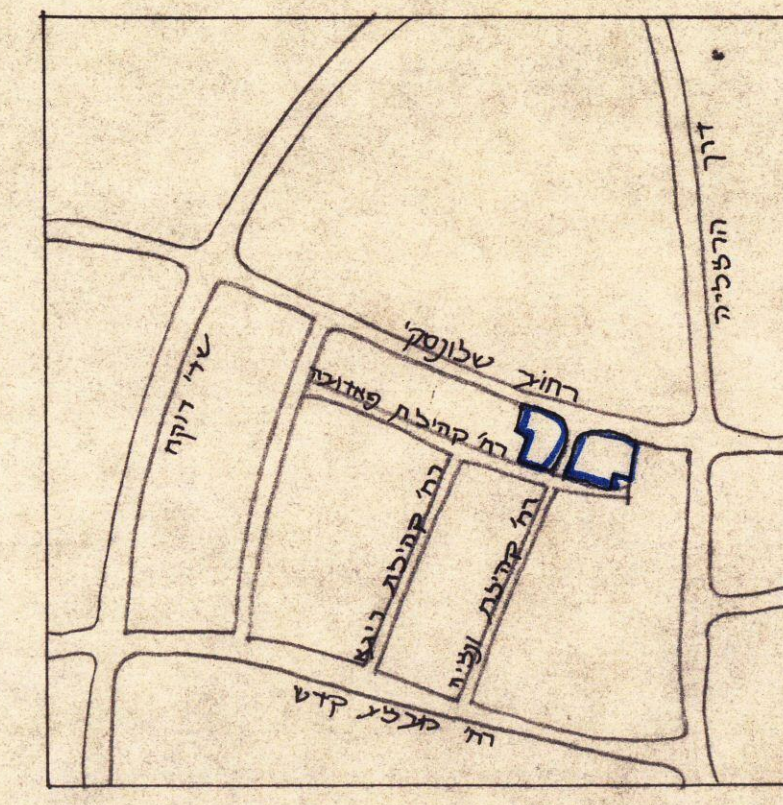

תרשים הסביבה 1:10,000

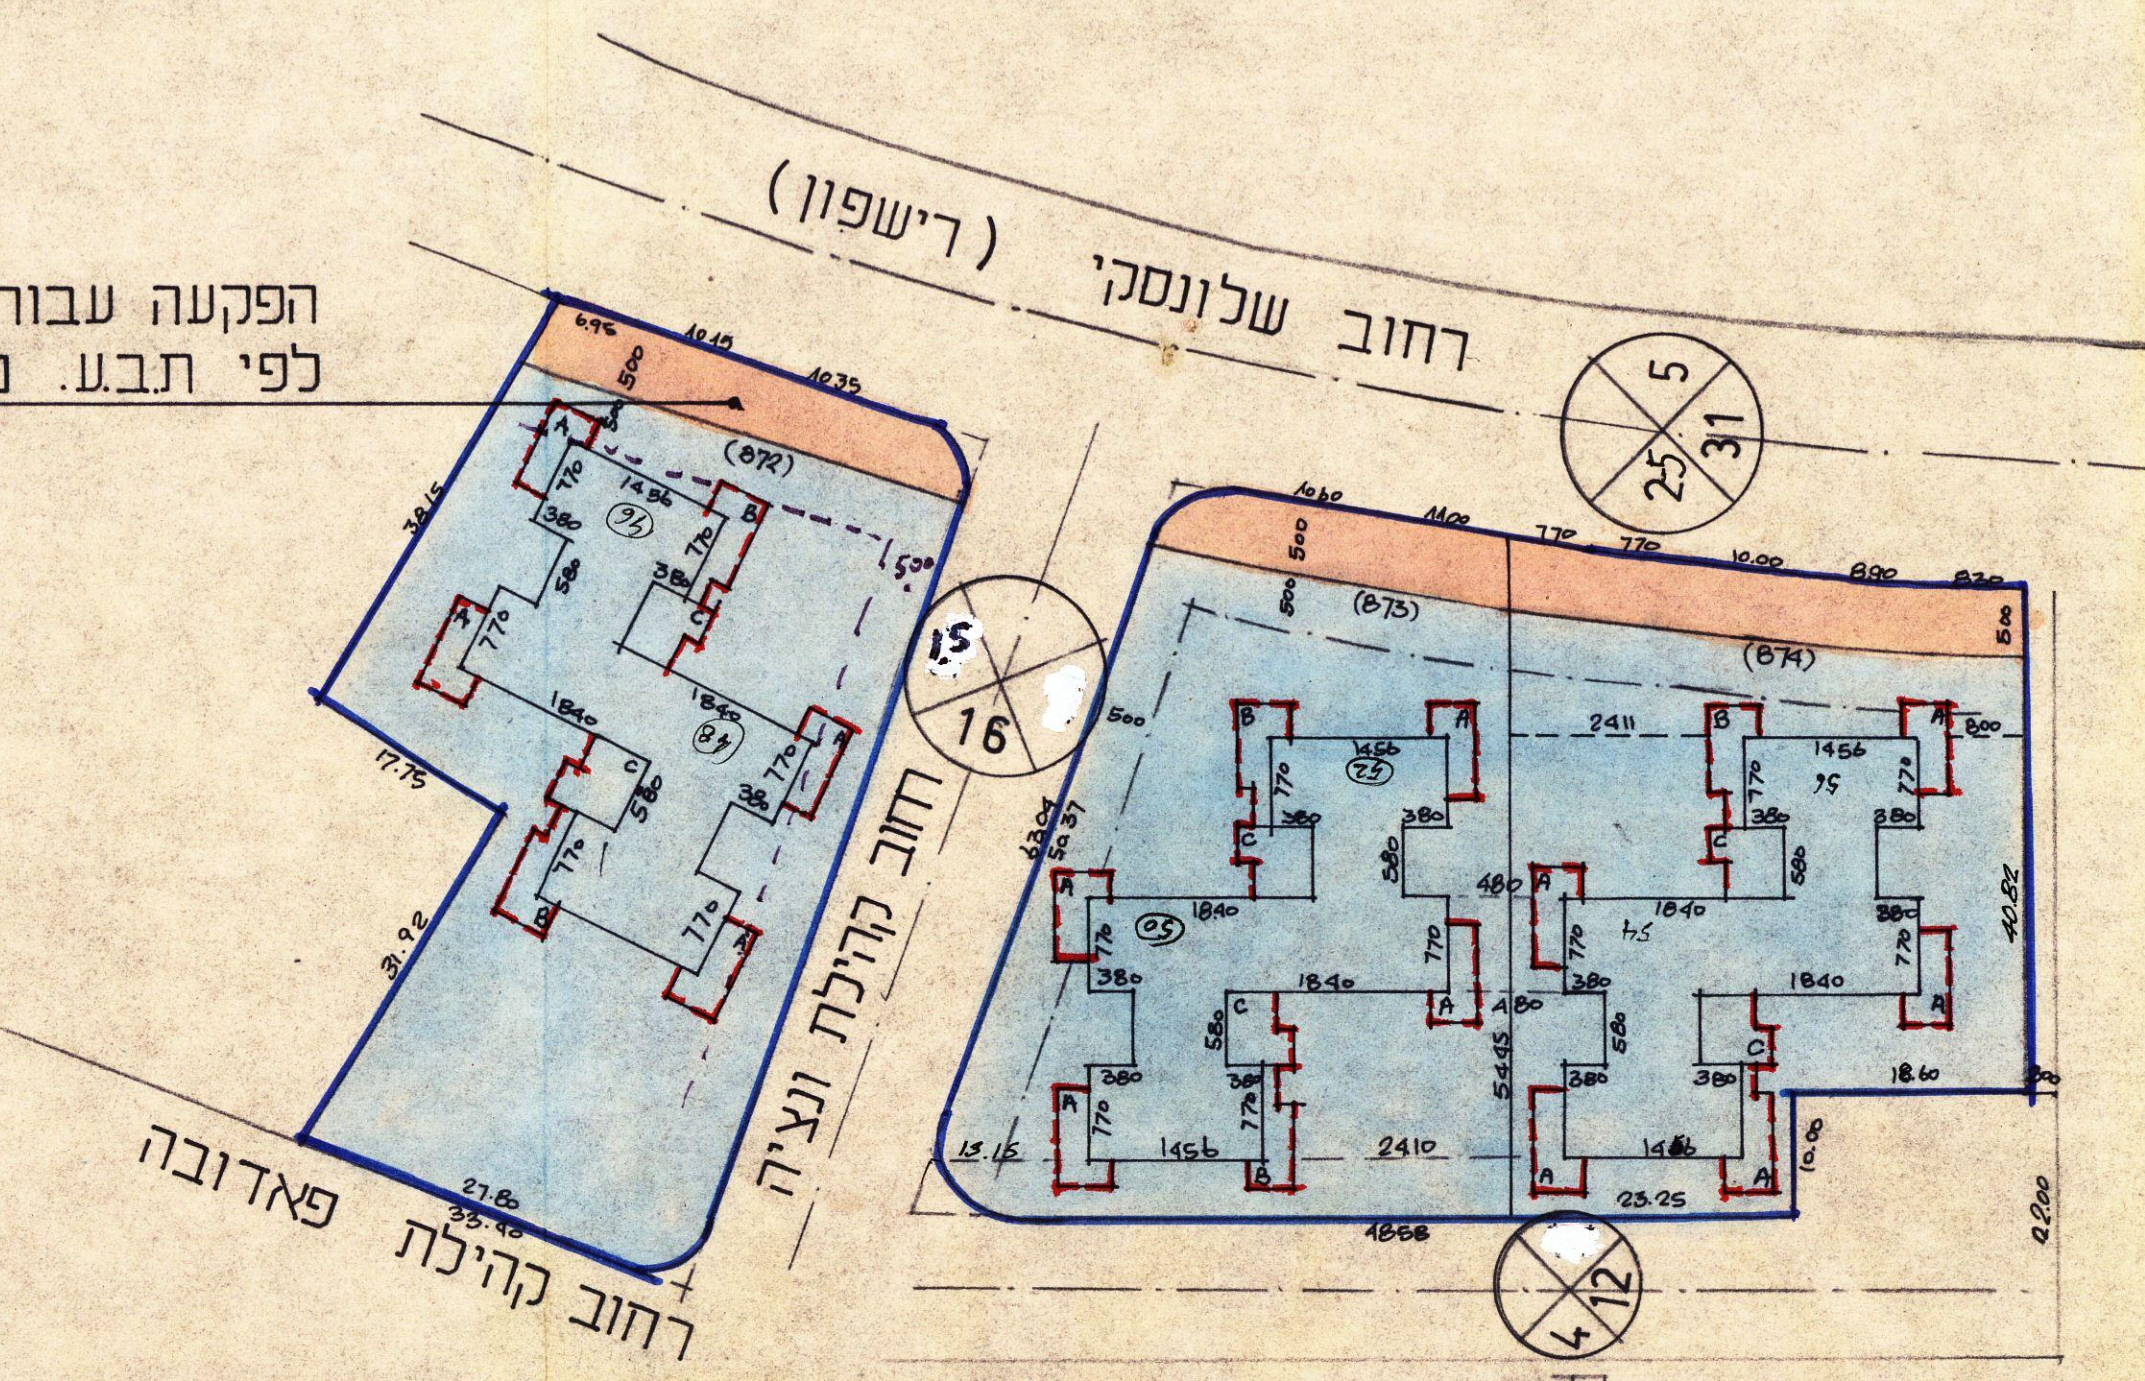


תכנית מוצעת קנ"מ 1:625

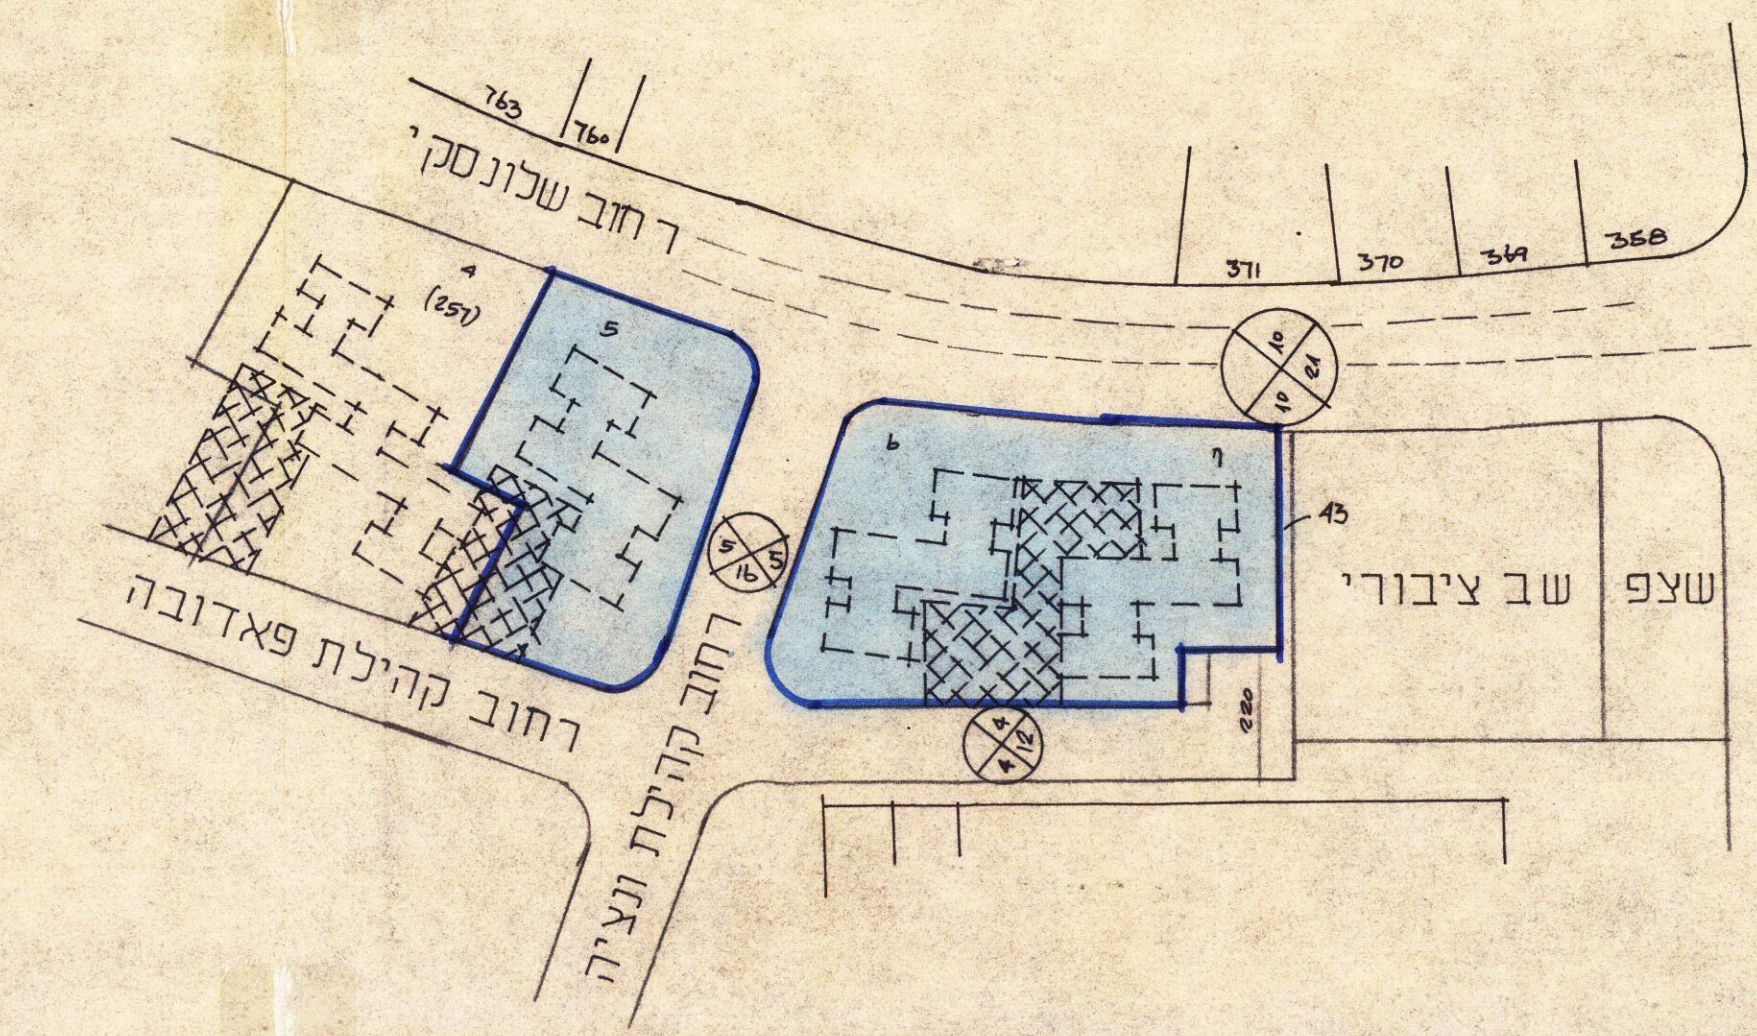


תכנית מאושרת קנ"מ 1:1250


15/5/83  
1/8/83

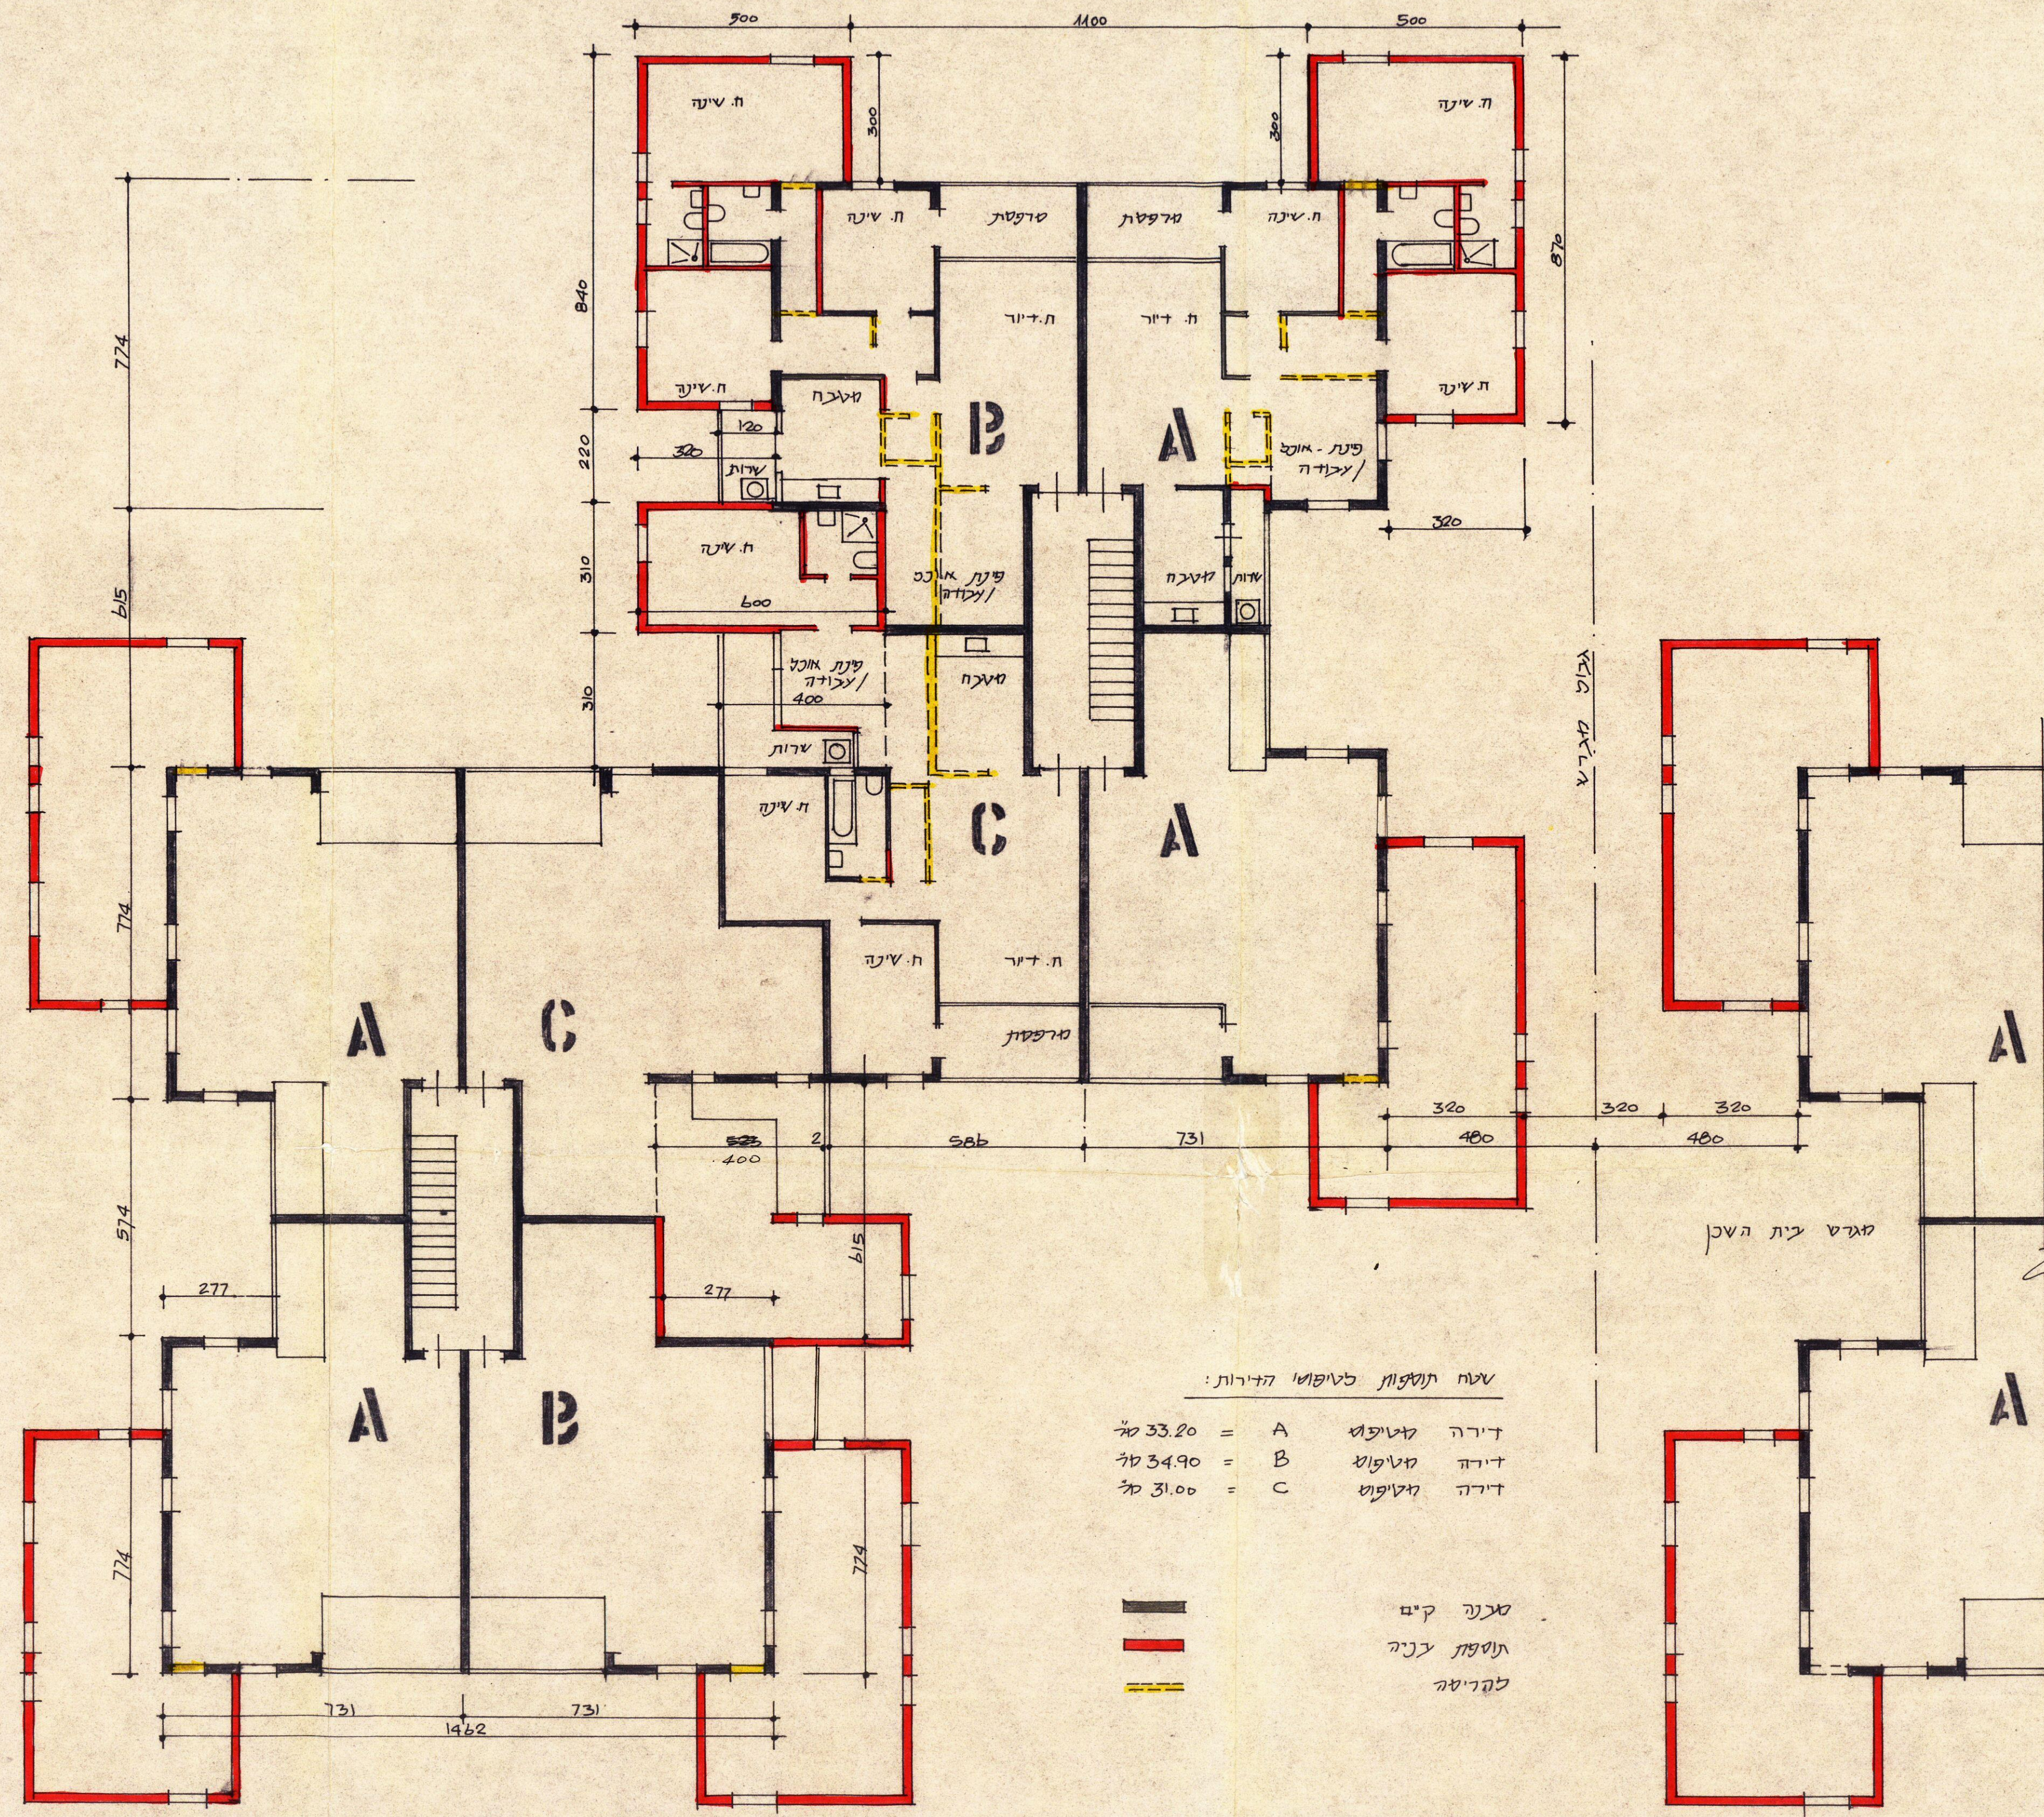

תכנית הגדלת הדירות קנ"מ 1:100

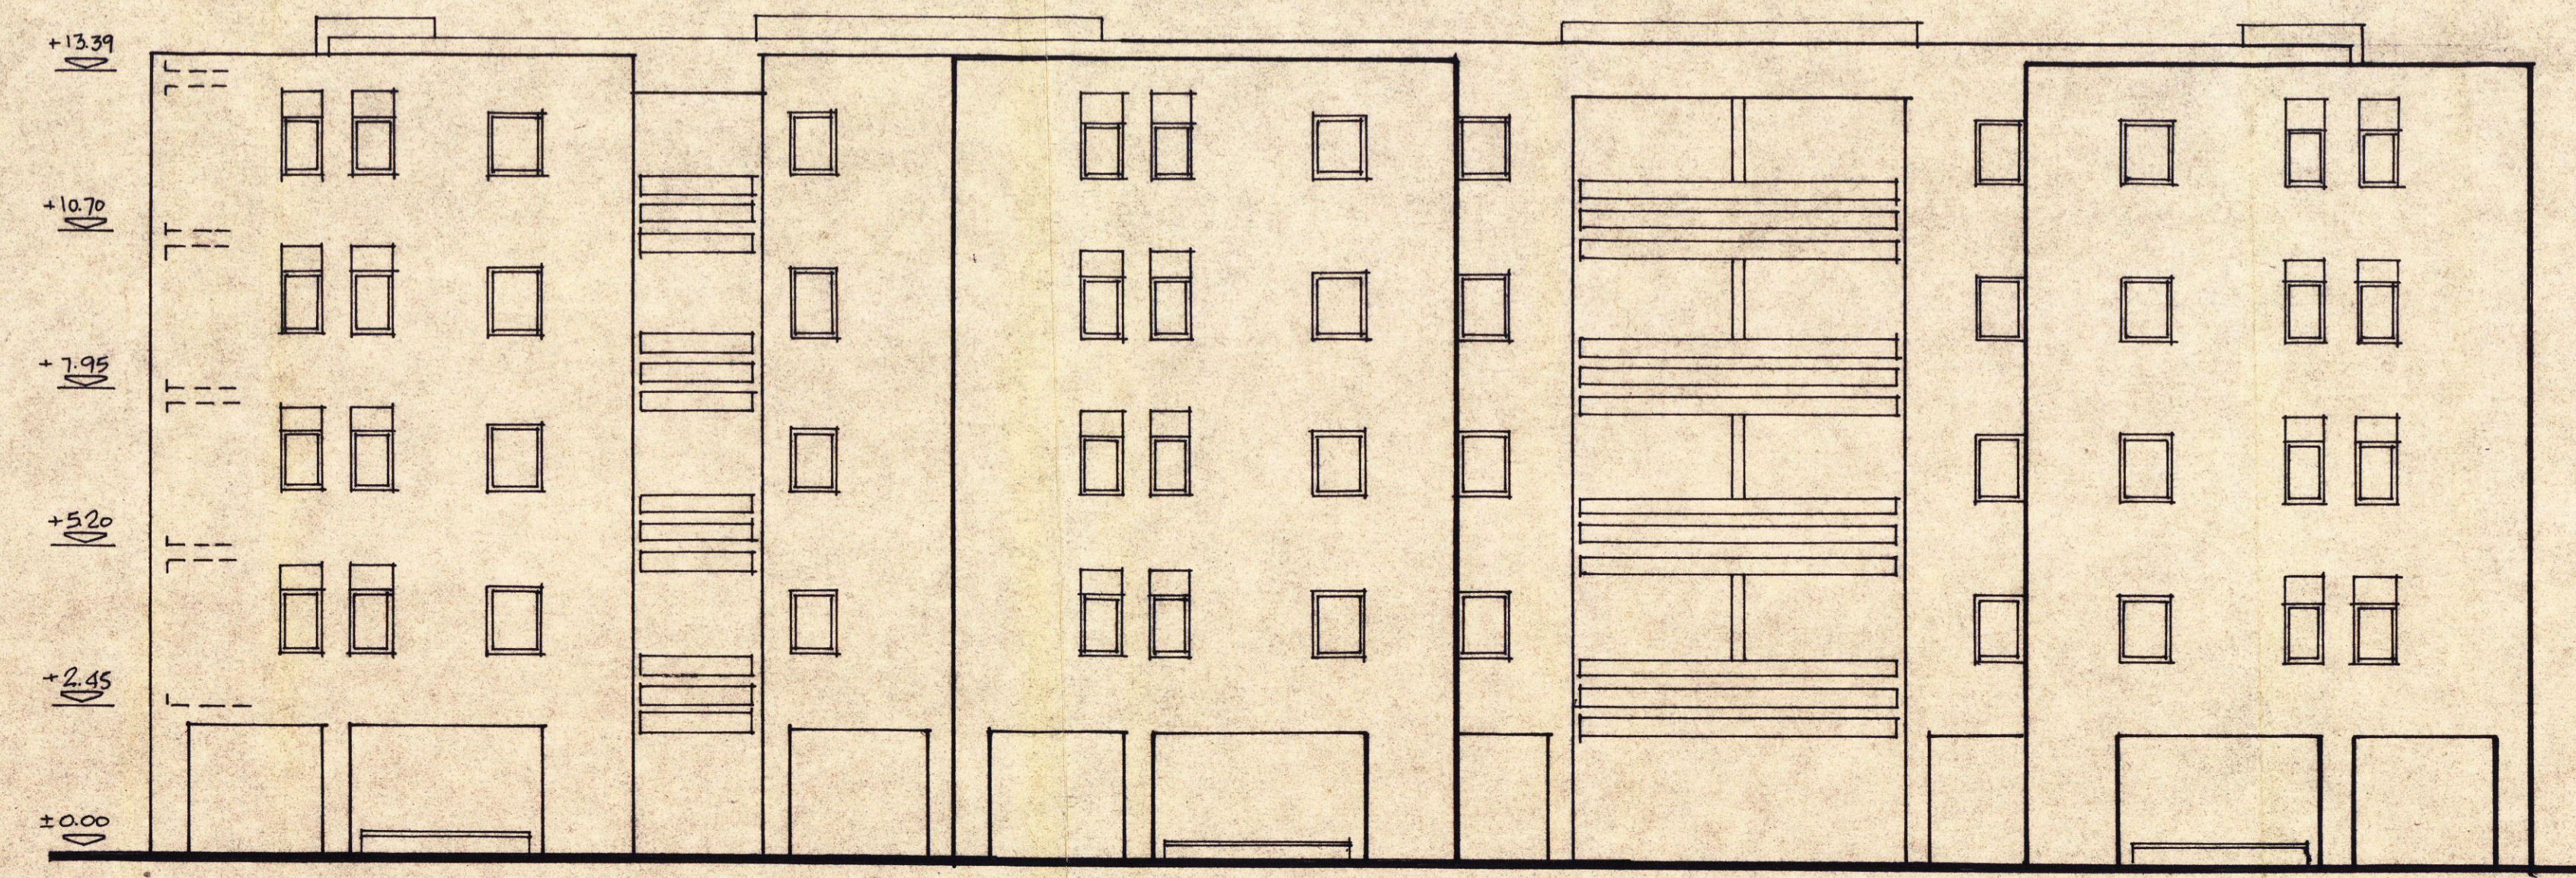

חזית צדדית קנ"מ. 1:100  
משבחים שרונים וחדרי שינה

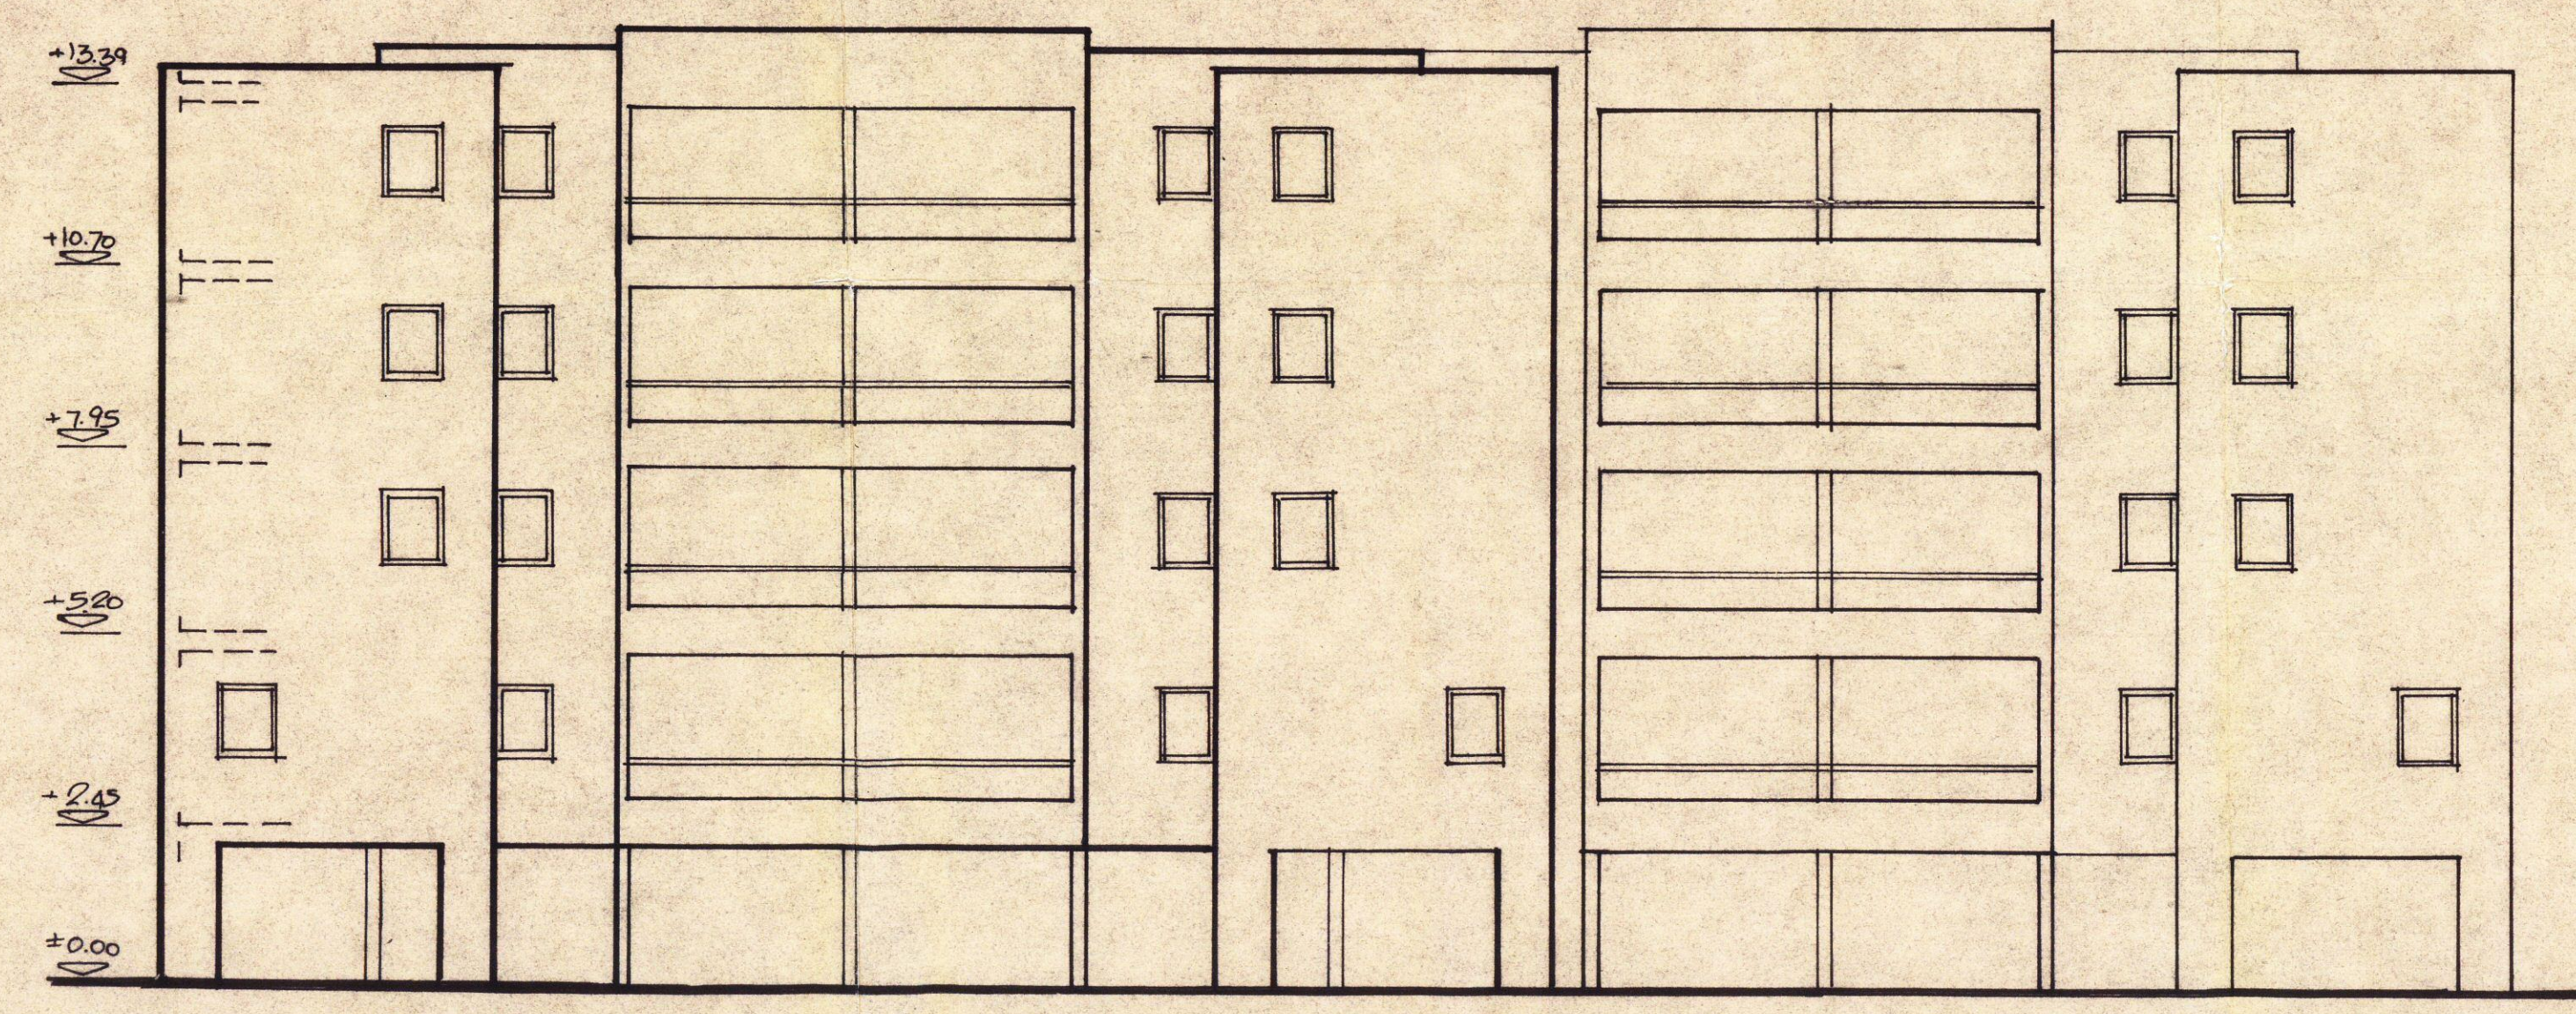

חזית קידמית ואחורית קנ"מ. 1:100  
חדרי דוור וחדרי שינה