

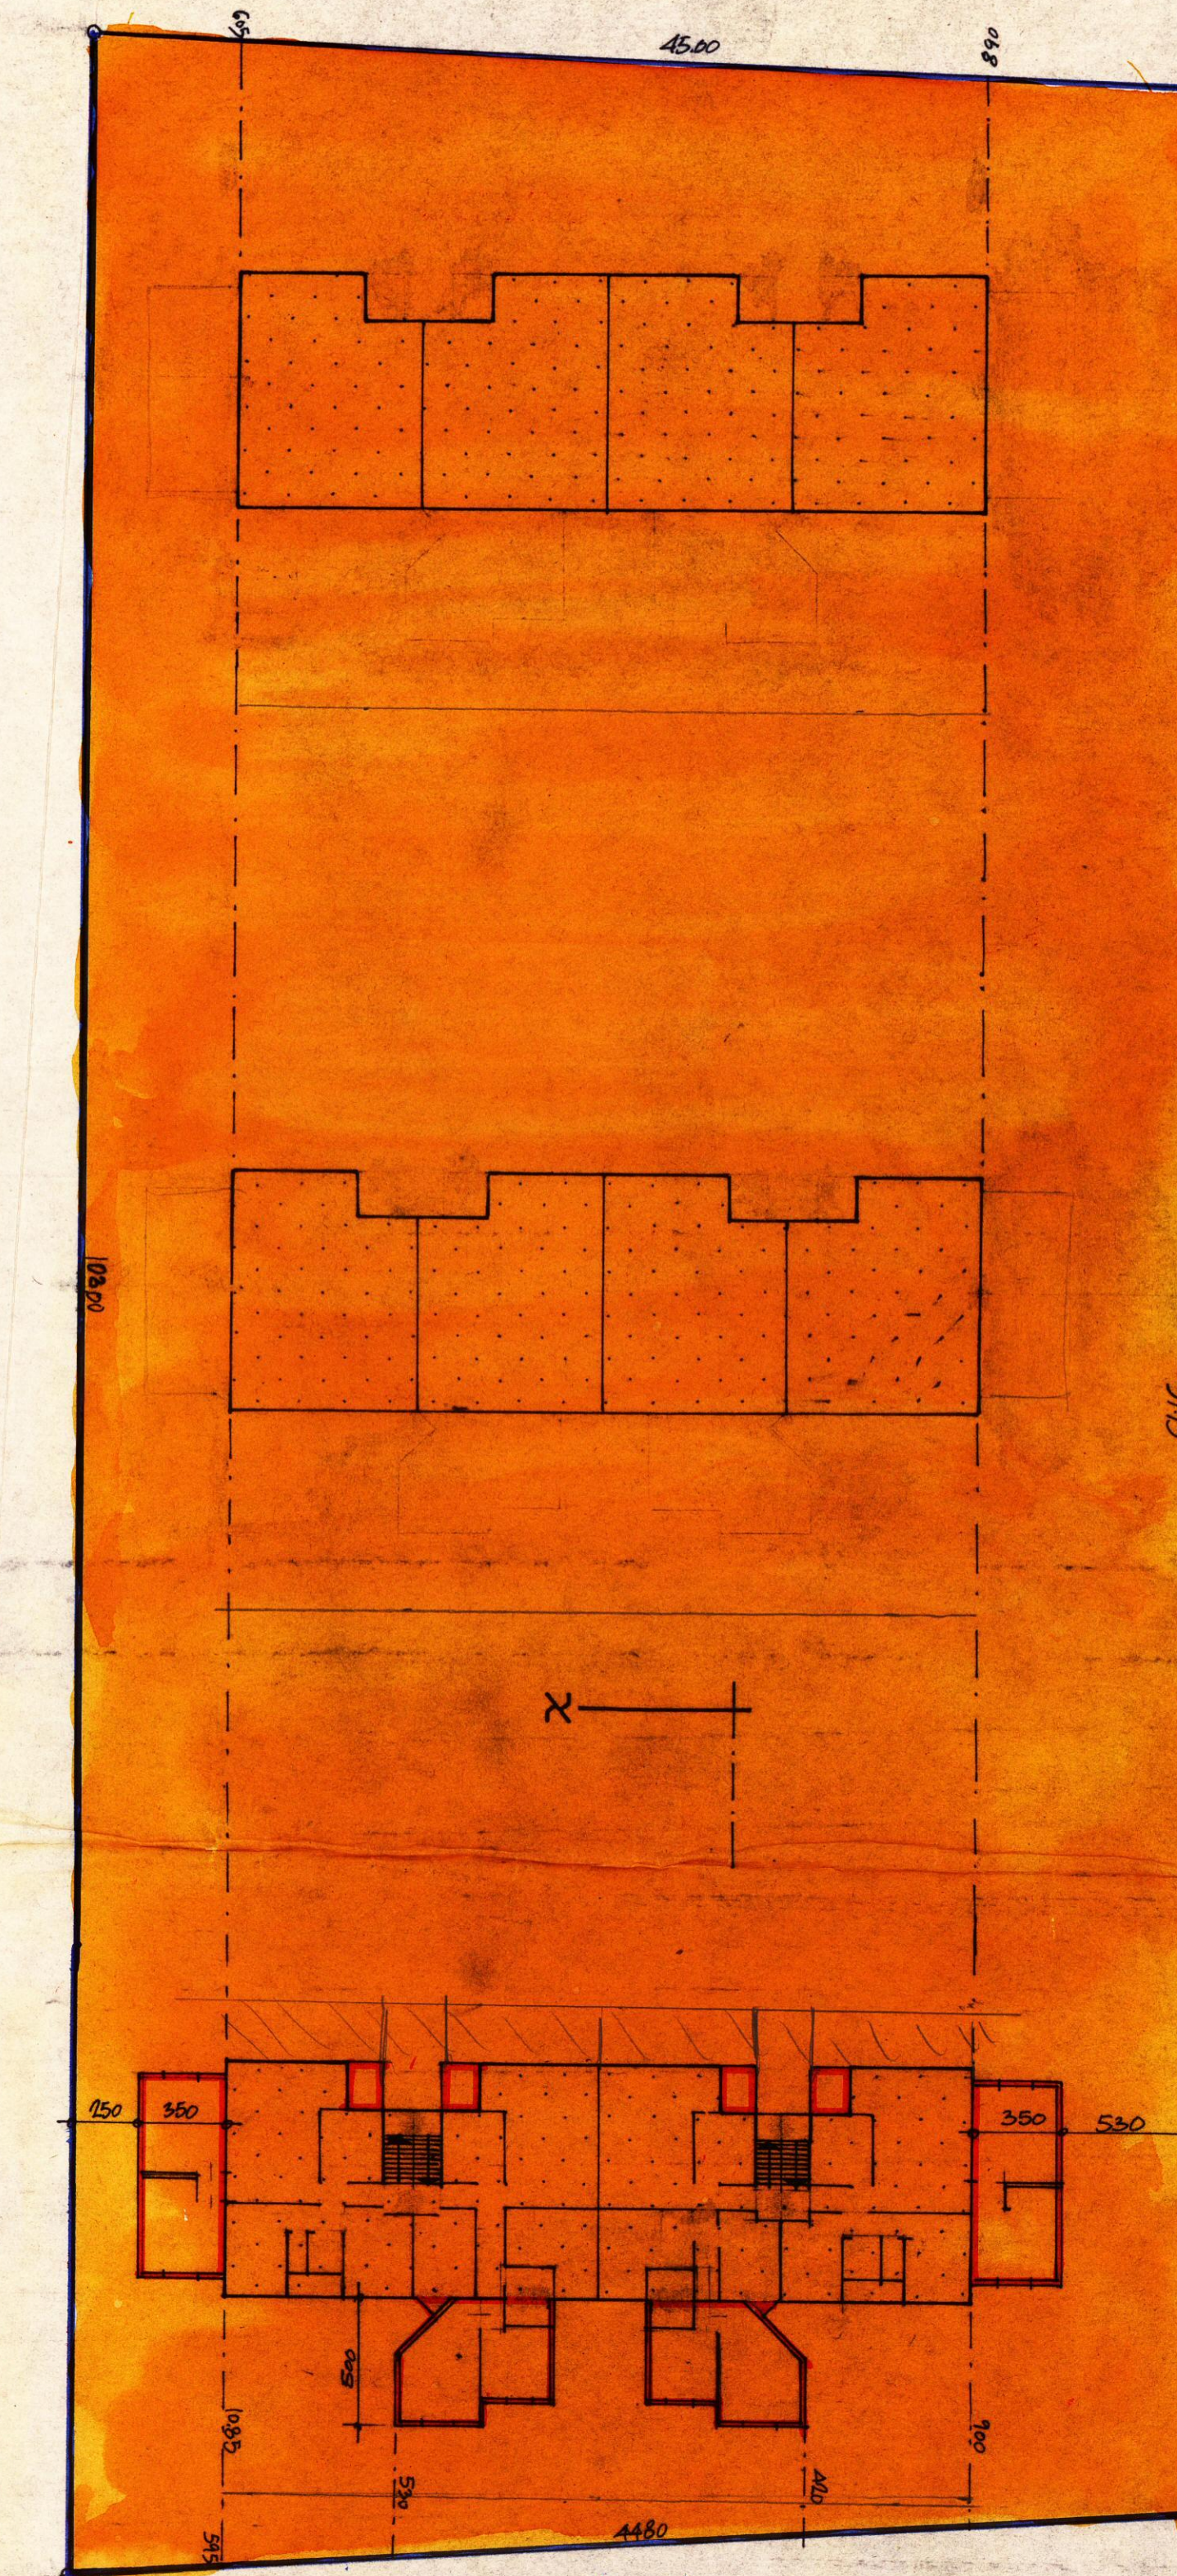



דחוב מבצע קדש

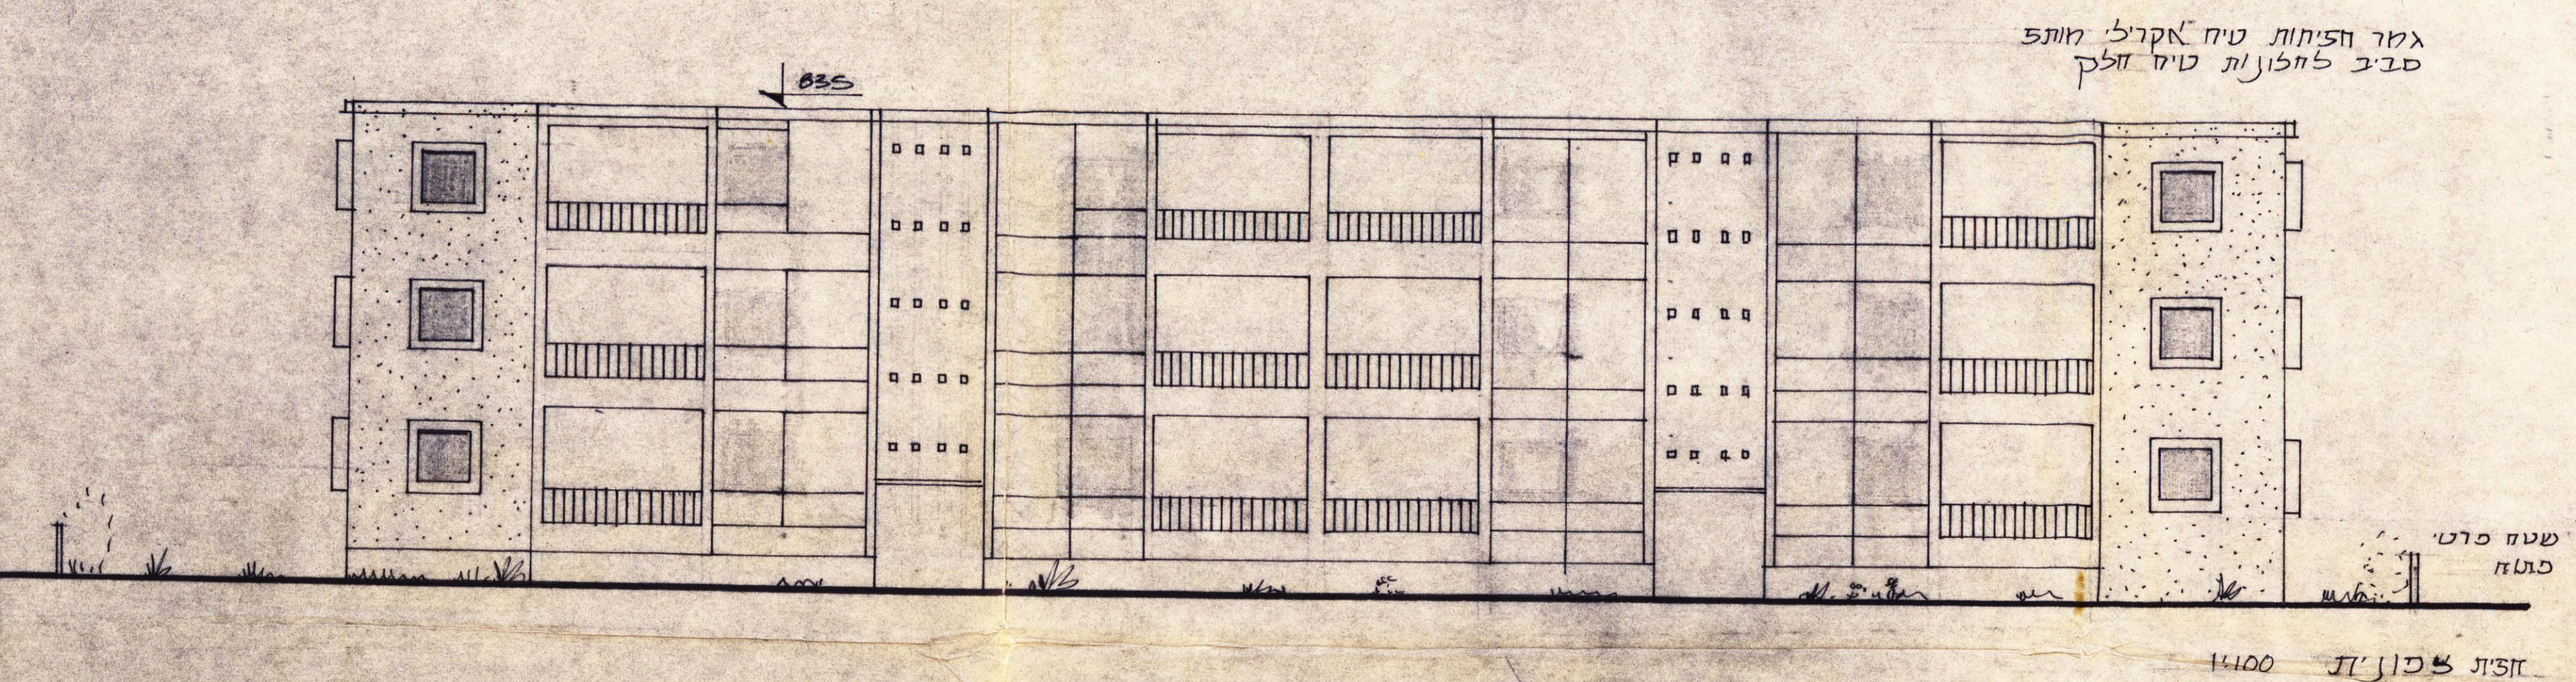

תרשים המגרש

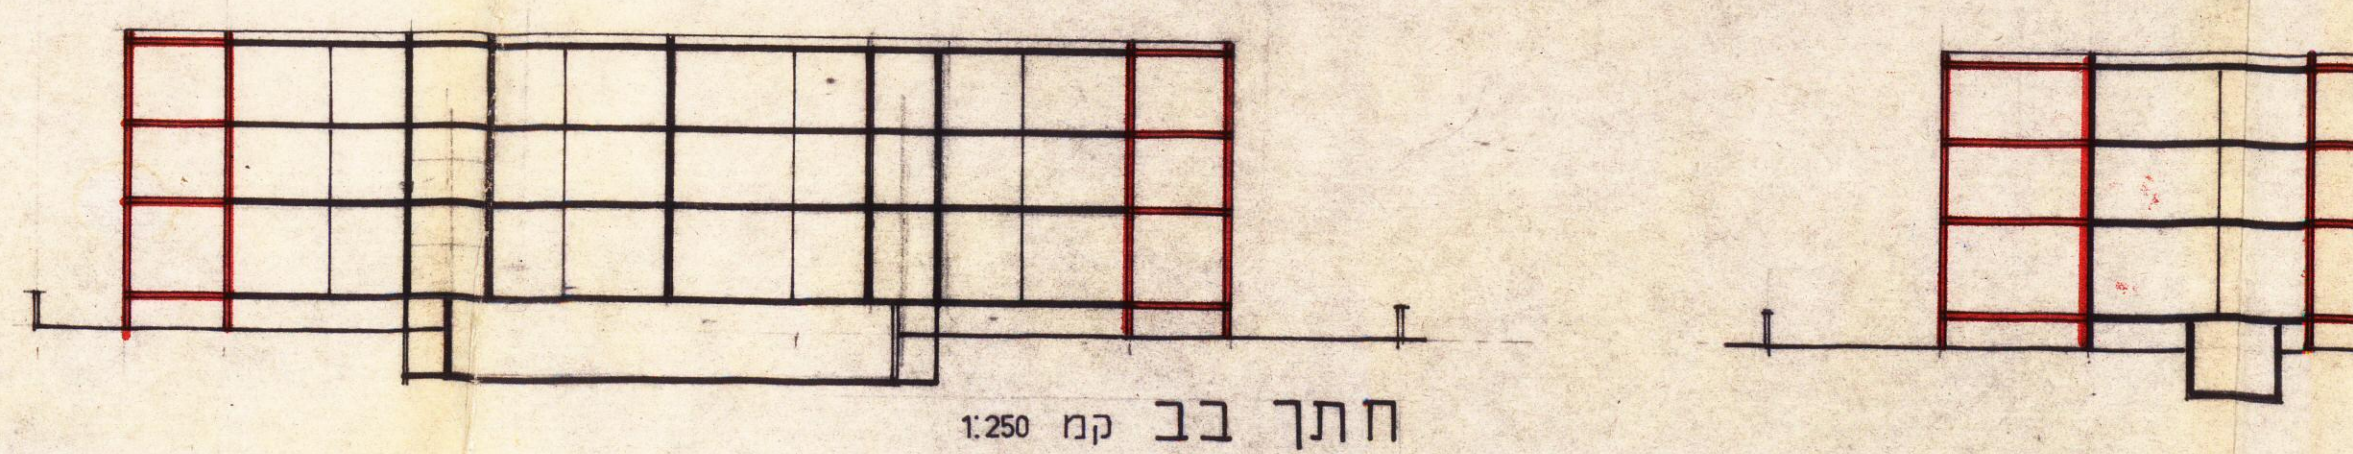

חתך אא 1:250

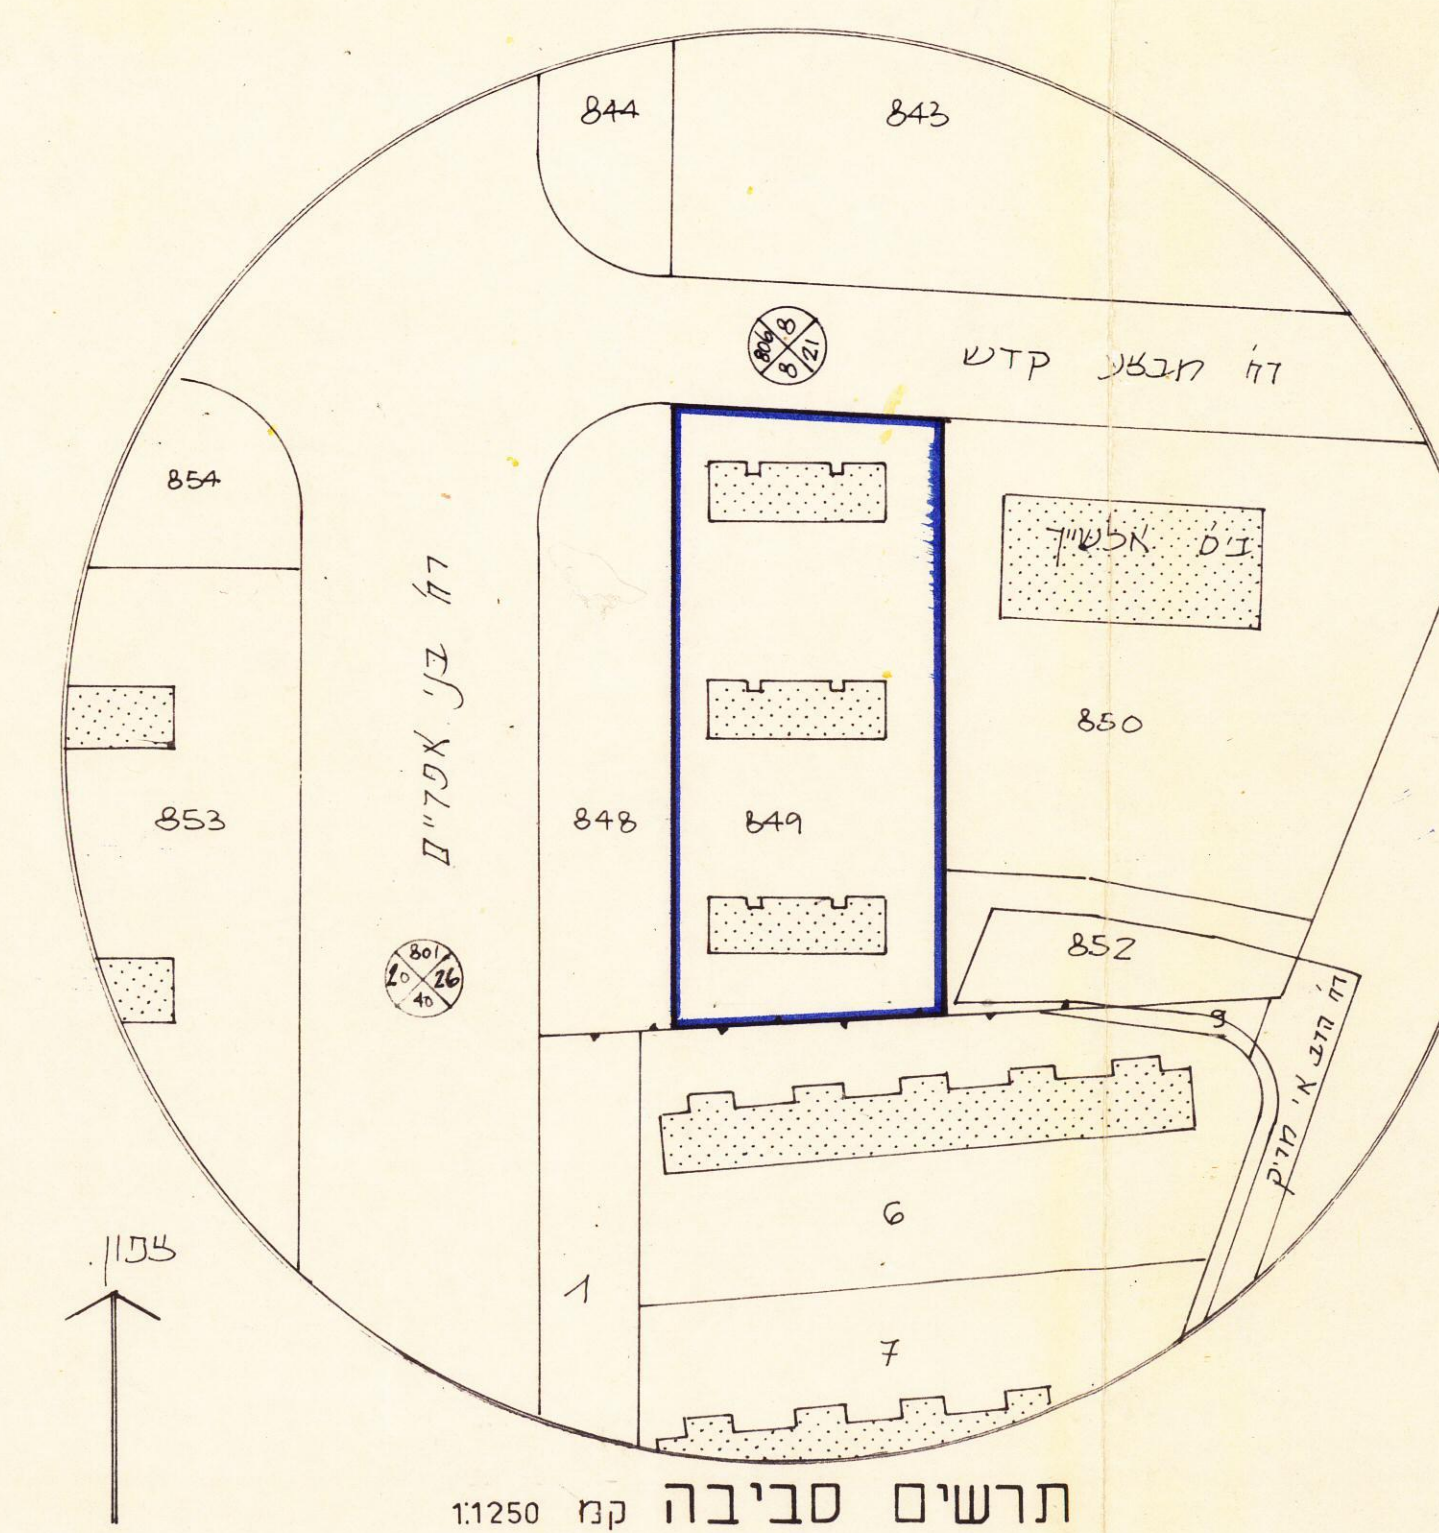

תרשים סביבה קמ 1:1250

גבול התכנית
אזור מגורים א' 1
בנין קיים
הרחבת בנין קיים

מס דרך
קו בנין
רוחב הד

חתימות
בעל הקרקע

יוזם התכ

עורך התכנון

תאריך

מספרת נוס' 3/

267.82

המנהל הכללי
המנהל הכללי

✓

1980 00 1384

10

מרחב תכנון מקומי תל אביב יפו

תשריט מצורף לתכנית מס 2188
שינוי מס 1 לשנת 1981 של תכנית מס 583

מחוז	תל אביב
נפה	תל אביב יפו
עיר	תל אביב יפו

6625 גוש
849 חלקה

שטח התכנית 4503 מר

בעל הקרקע מנהל מקרקעי ישראל

יוזם התכנית ועד בית ברח

בני אפרים 212 ע"י גילה ברגיא
רפאל לימן

עורך התכנית אדריכל דוד גלוסקין
בית המשלה ג' במח' השוכנו מל' 73177

מקרא

גבול התכנית

אזור מגורים א 1

בנין קיים

הרחבת בנין קיים

מס דרך
קו בנין
רוחב הד

חתימות
בעל הקרקע

יוזם התכ

עורך התכנון

תאריך

מספרת נוס' 3/

267.82

המנהל הכללי
המנהל הכללי

✓

1980 00 1384

10

