



2688

3766 -6

מרחב תכנון מקומי תל אביב-יפו תשריט לתכנית מפורטת מס' 2688 "בית אלה"

שינוי מס' 1 לשנת 1996 לתכנית מפורטת מס' 58

מחוז: תל אביב
נפה: תל אביב-יפו
עיר: תל אביב-יפו

תחולת התכנית:
גוש 6902 חלקה 89

שטח התכנית: כ-0.447 ד'

היום:
אילנה זקס אברמוב


בעל הקרקע:
אילנה זקס-אברמוב
מנהל מקרקעי ישראל

המתכנן:
אדריכל טל גזית
אגף תכנון בנין ערים, עיריית ת"א-יפו
התשריט חובן על בסיס מ-2007 ק"מ
למארג 23.05.2007 שטח: חתימה:

חתימת המתכנן
אדריכלית

תוכנית המפורטת לתכנון ולבנין
התכנית הוגשה לשרד התכנון (משרד דיון בהתכנון)
תאריך: 16.05.2007 החלטה: 7
אשרור לשטח חוקי ק"מ: 16.05.2007
האדריכל: ישיבה מס' 16.05.2007
מנהל: ישיבה מס' 16.05.2007
חתימה:

תכנית מצב מוצע קנ"מ 1:500

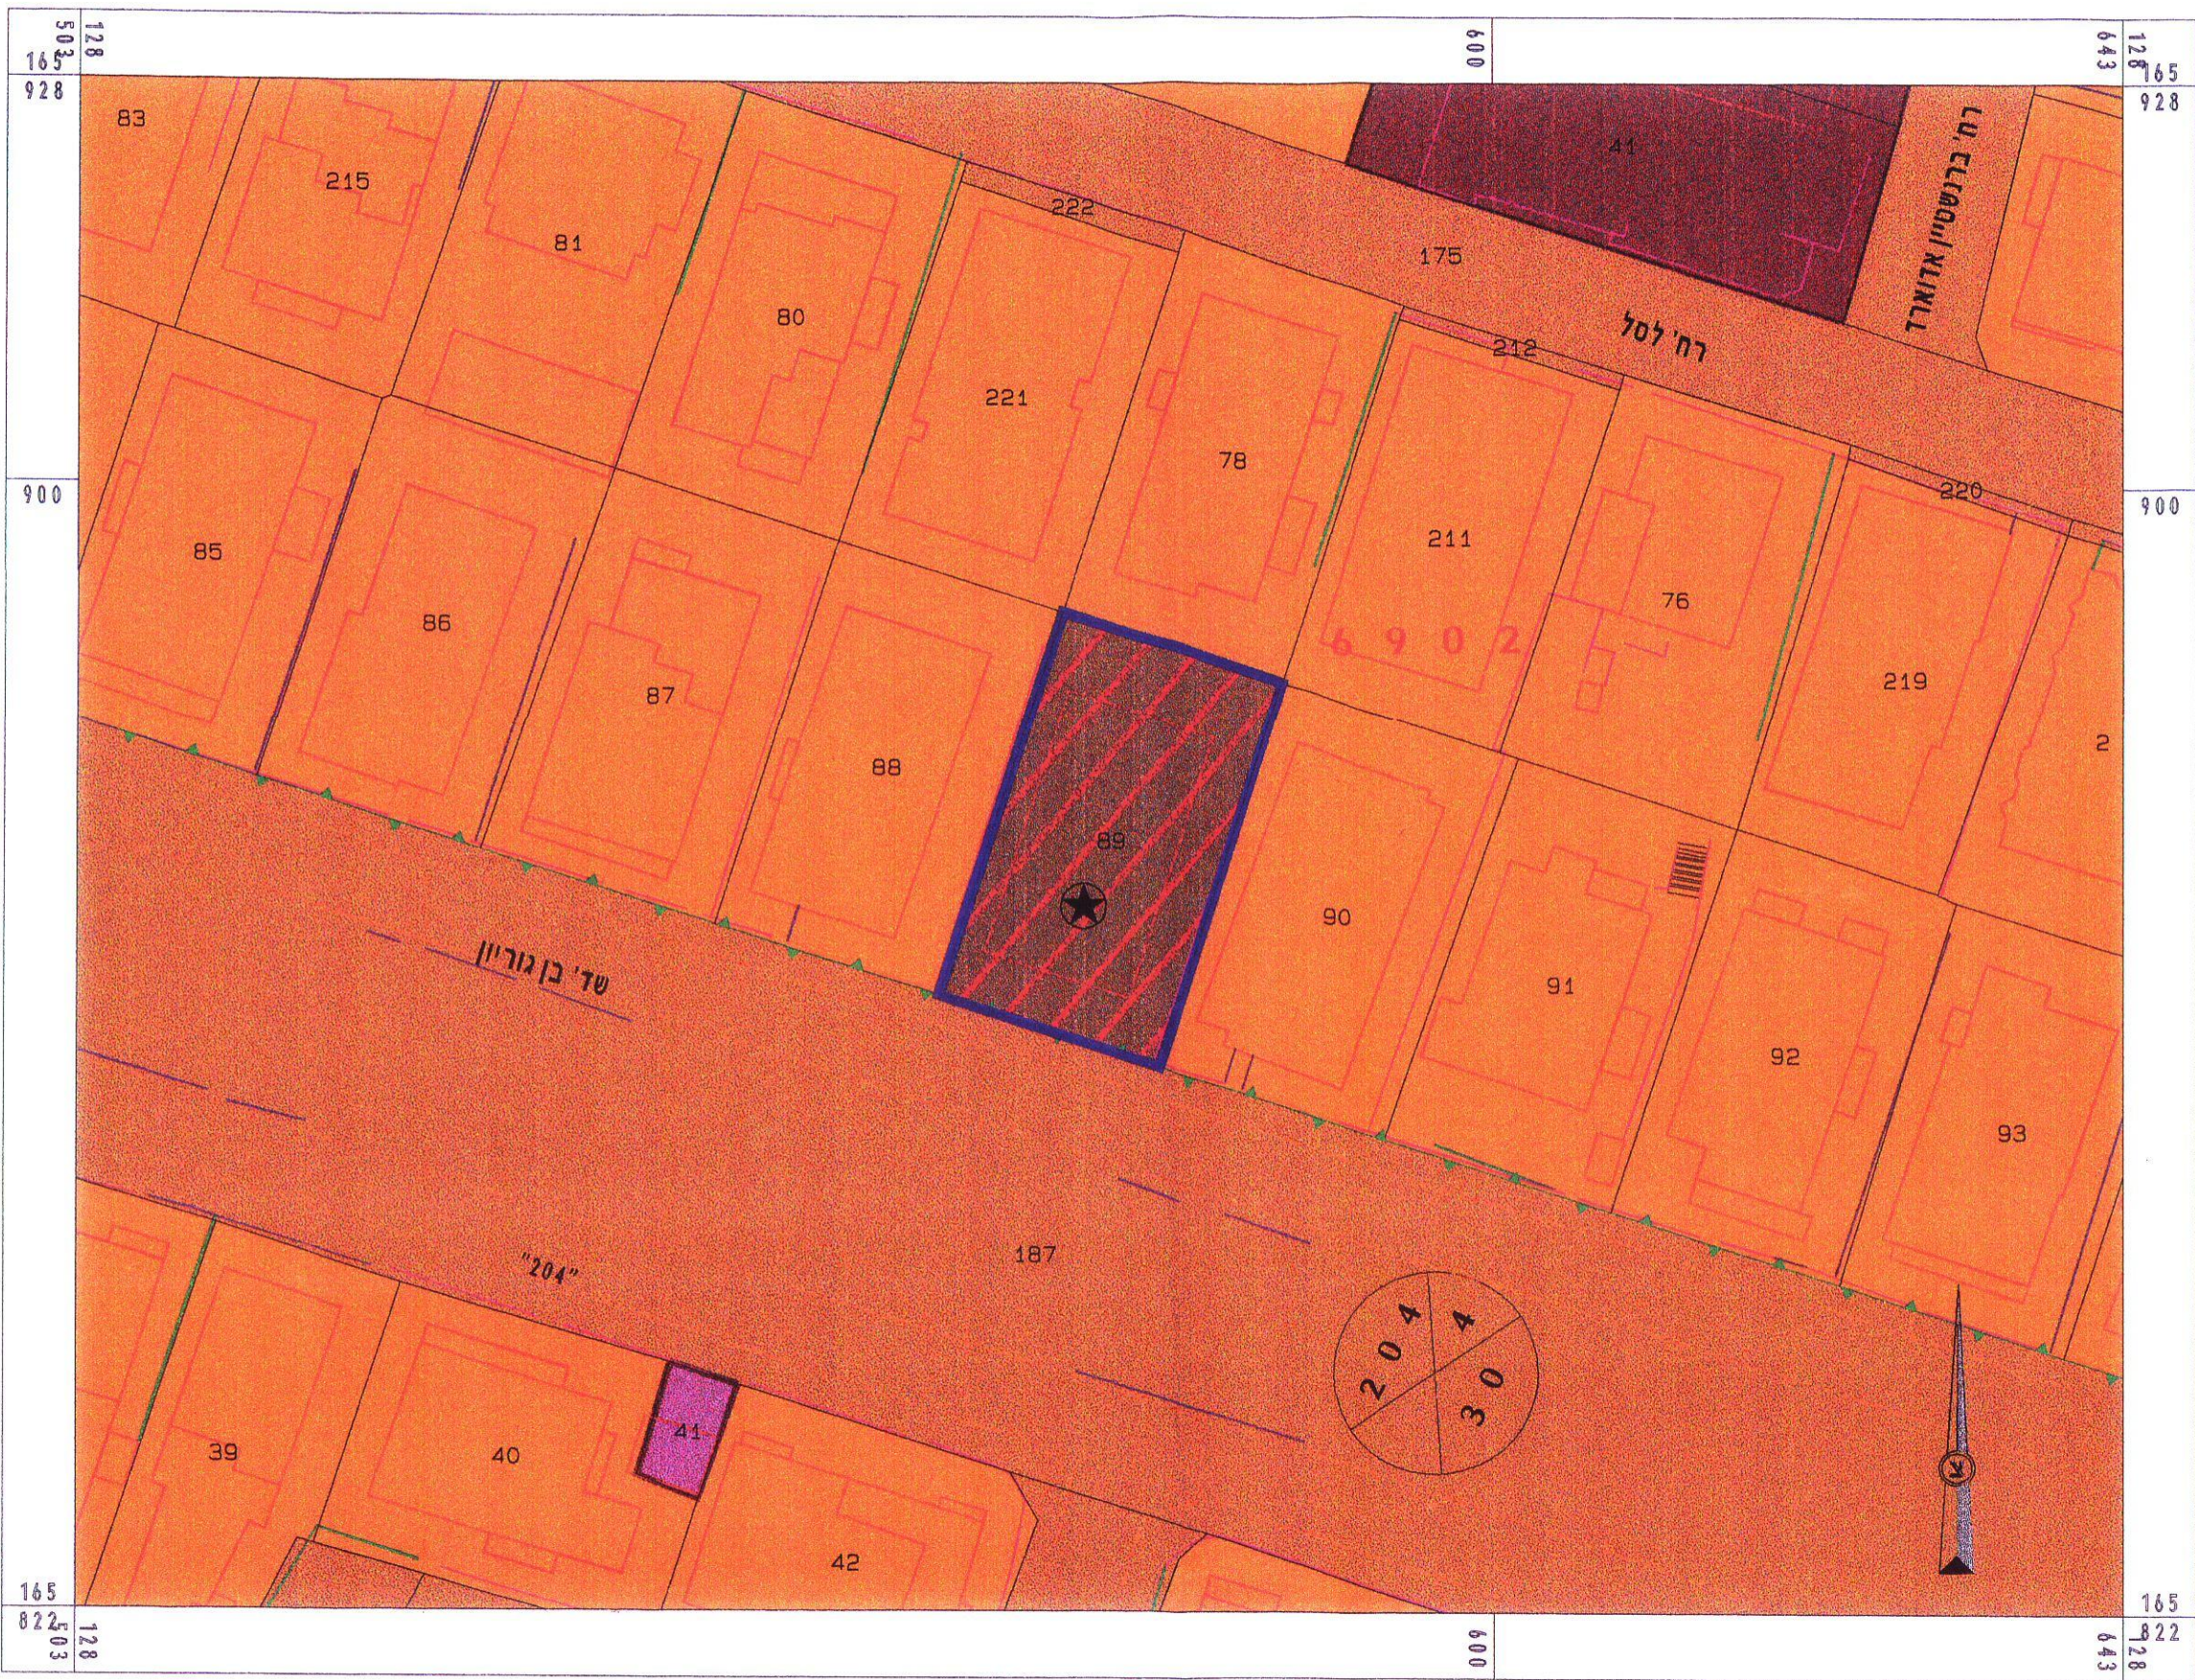

מקרא מצב מוצע

- גבול תכנית
- גבול גוש
- גבול חלקה קיימת
- גבול מגרש מוצע
- בנין בעל אופי צבורי
- מבנה לשימור א'
- מספר ס. דרך
- קו בנין ימני
- קו בנין שמאלי
- רוחב הדרך

- יעדים שאינם כלולים בשטח התוכנית
- דרך קיימת
- אזור מגורים א
- בנייני ציבור
- שטח למתקני הנדסה

מקרא מצב קיים


- גבול תכנית
- גבול גוש
- גבול חלקה קיימת
- גבול תכנית תקפה
- אזור מגורים א
- מספר ס. דרך
- קו בנין ימני
- קו בנין שמאלי
- רוחב הדרך

- יעדים שאינם כלולים בשטח התוכנית
- דרך קיימת
- בנייני ציבור
- שטח למתקני הנדסה

תכנית מצב קיים קנ"מ 1:500



קנ"מ - 1:5000

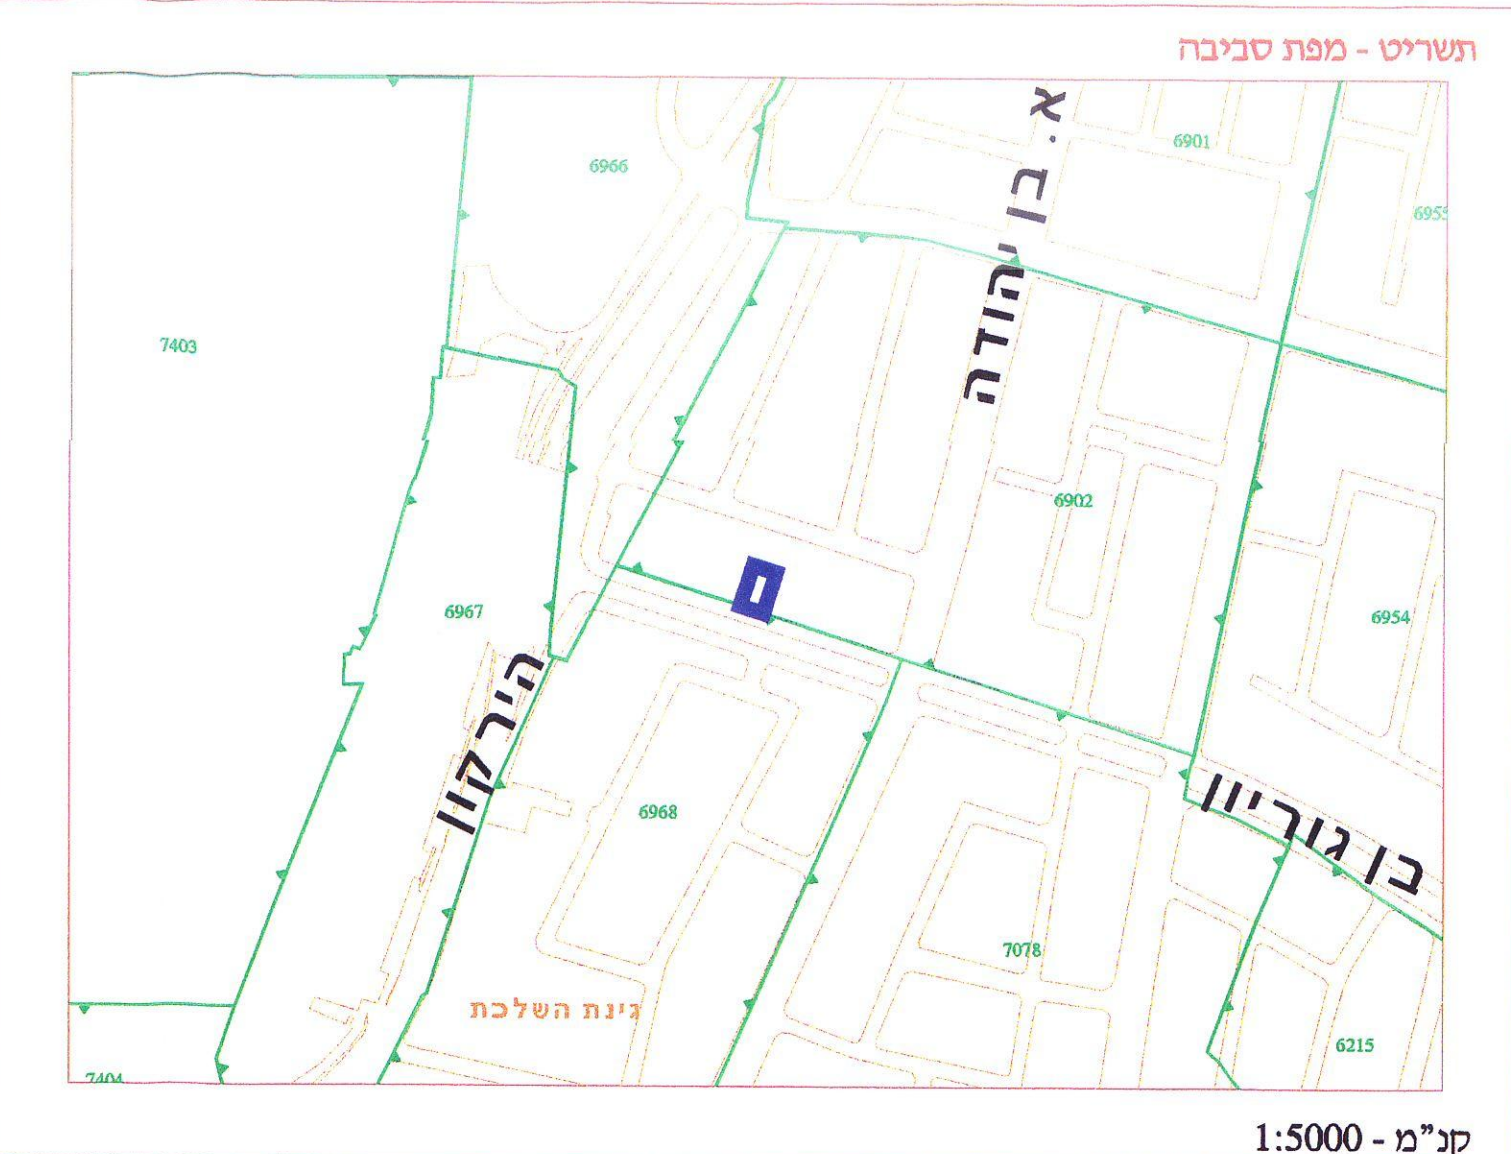

טבלת שטחים מצב מוצע				טבלת שטחים מצב קיים			
יעוד	שטח יעוד	% מהשטח	שטח יעוד	שטח יעוד	% מהשטח	יעוד	שטח יעוד
בנין בעל אופי צבורי	447	100	אזור מגורים א	447	100	אזור מגורים א	447
סה"כ השטח:	447		סה"כ השטח:	447		סה"כ השטח:	447