

טבלת חישוב דרישות חניה

תעודת	סקופות חניה				יחידות דור	שטח גג (מ"ר)	יעוד
	דיוטובוס	כשא	פדסי	%			
נשימי קדידס	—	—	206	100%	206	20,000	סנווים
נשימי בתנאים	—	3	47	100%	—	1000	מסחר
לניגור הרחב	—	—	38	100%	—	1000	מסדרים
—	—	3	291	—	—	—	סה"כ


רכוז מספר מקומות חניה זמינים

[illegible]


מקרא :
— איתוד חניה תת קוקעית
— קו גנין

חתך מנחה טפוס' ק"מ 1:50


א. יה' בלפור (מזרחי לרח' שטראוס)

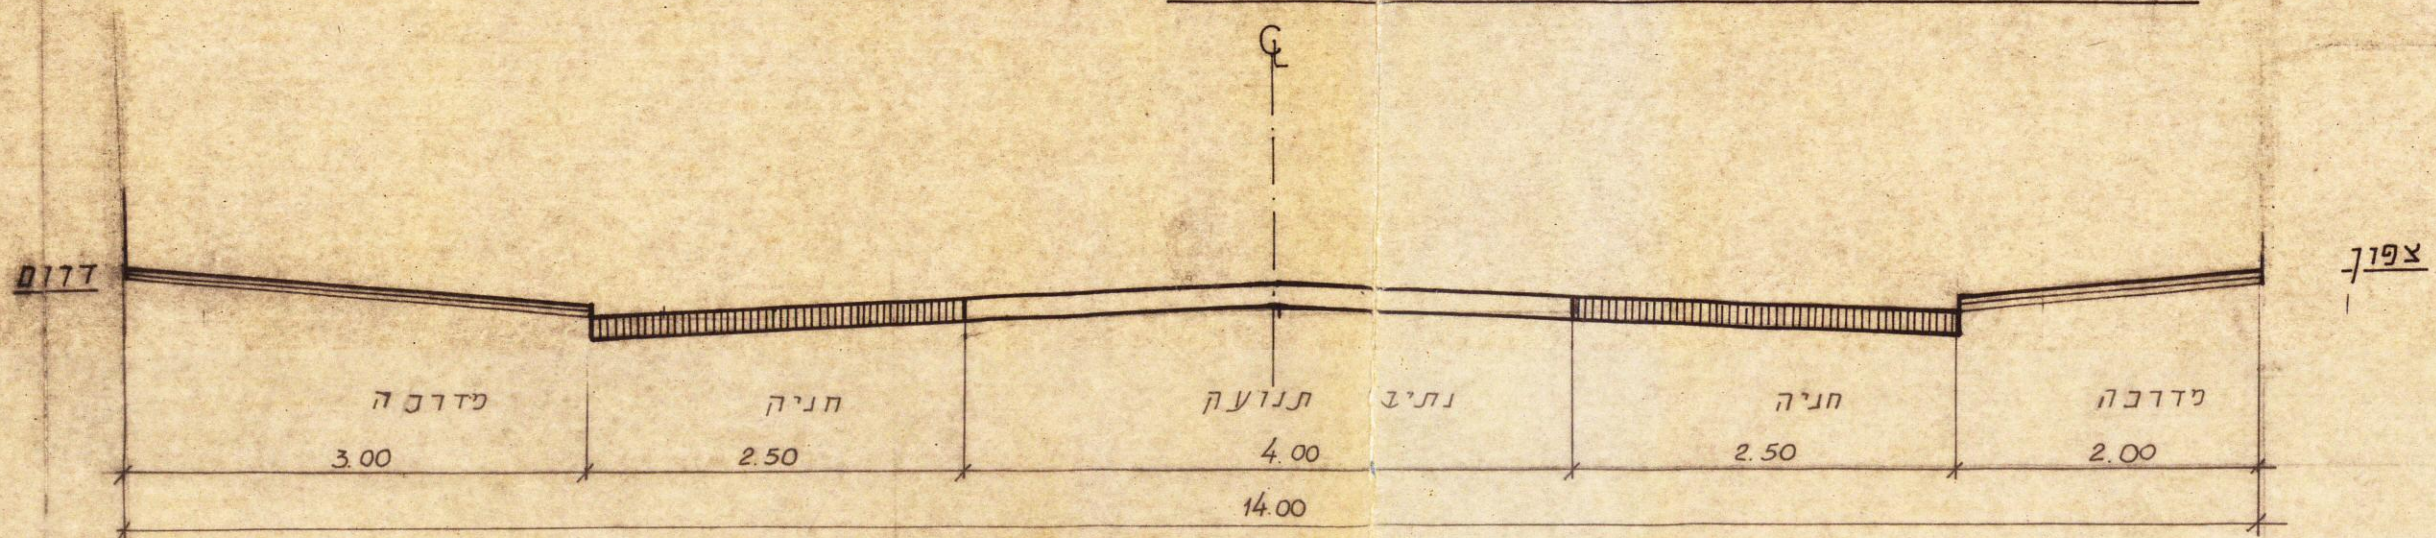


ב. וְחַ בַּלְפֹּךְ, וְחַ מִּזְא"ה, וְחַ שְׁטְרָאוֹם

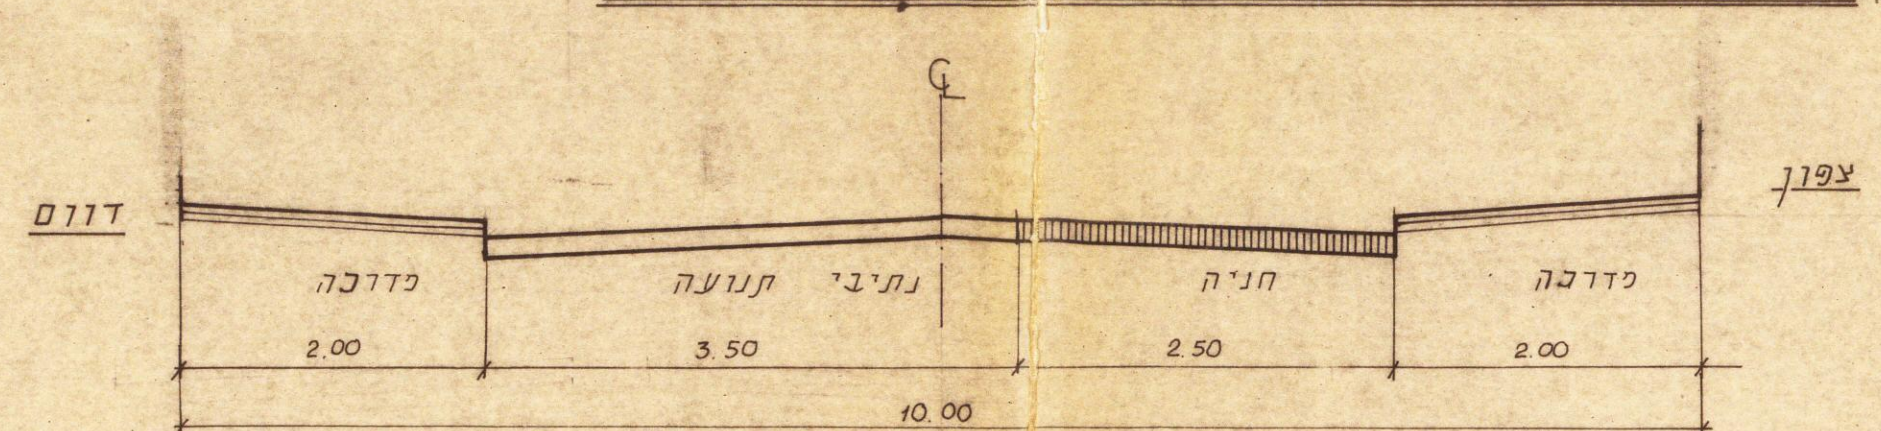


מ ר ח ף ג ק"מ 1:500

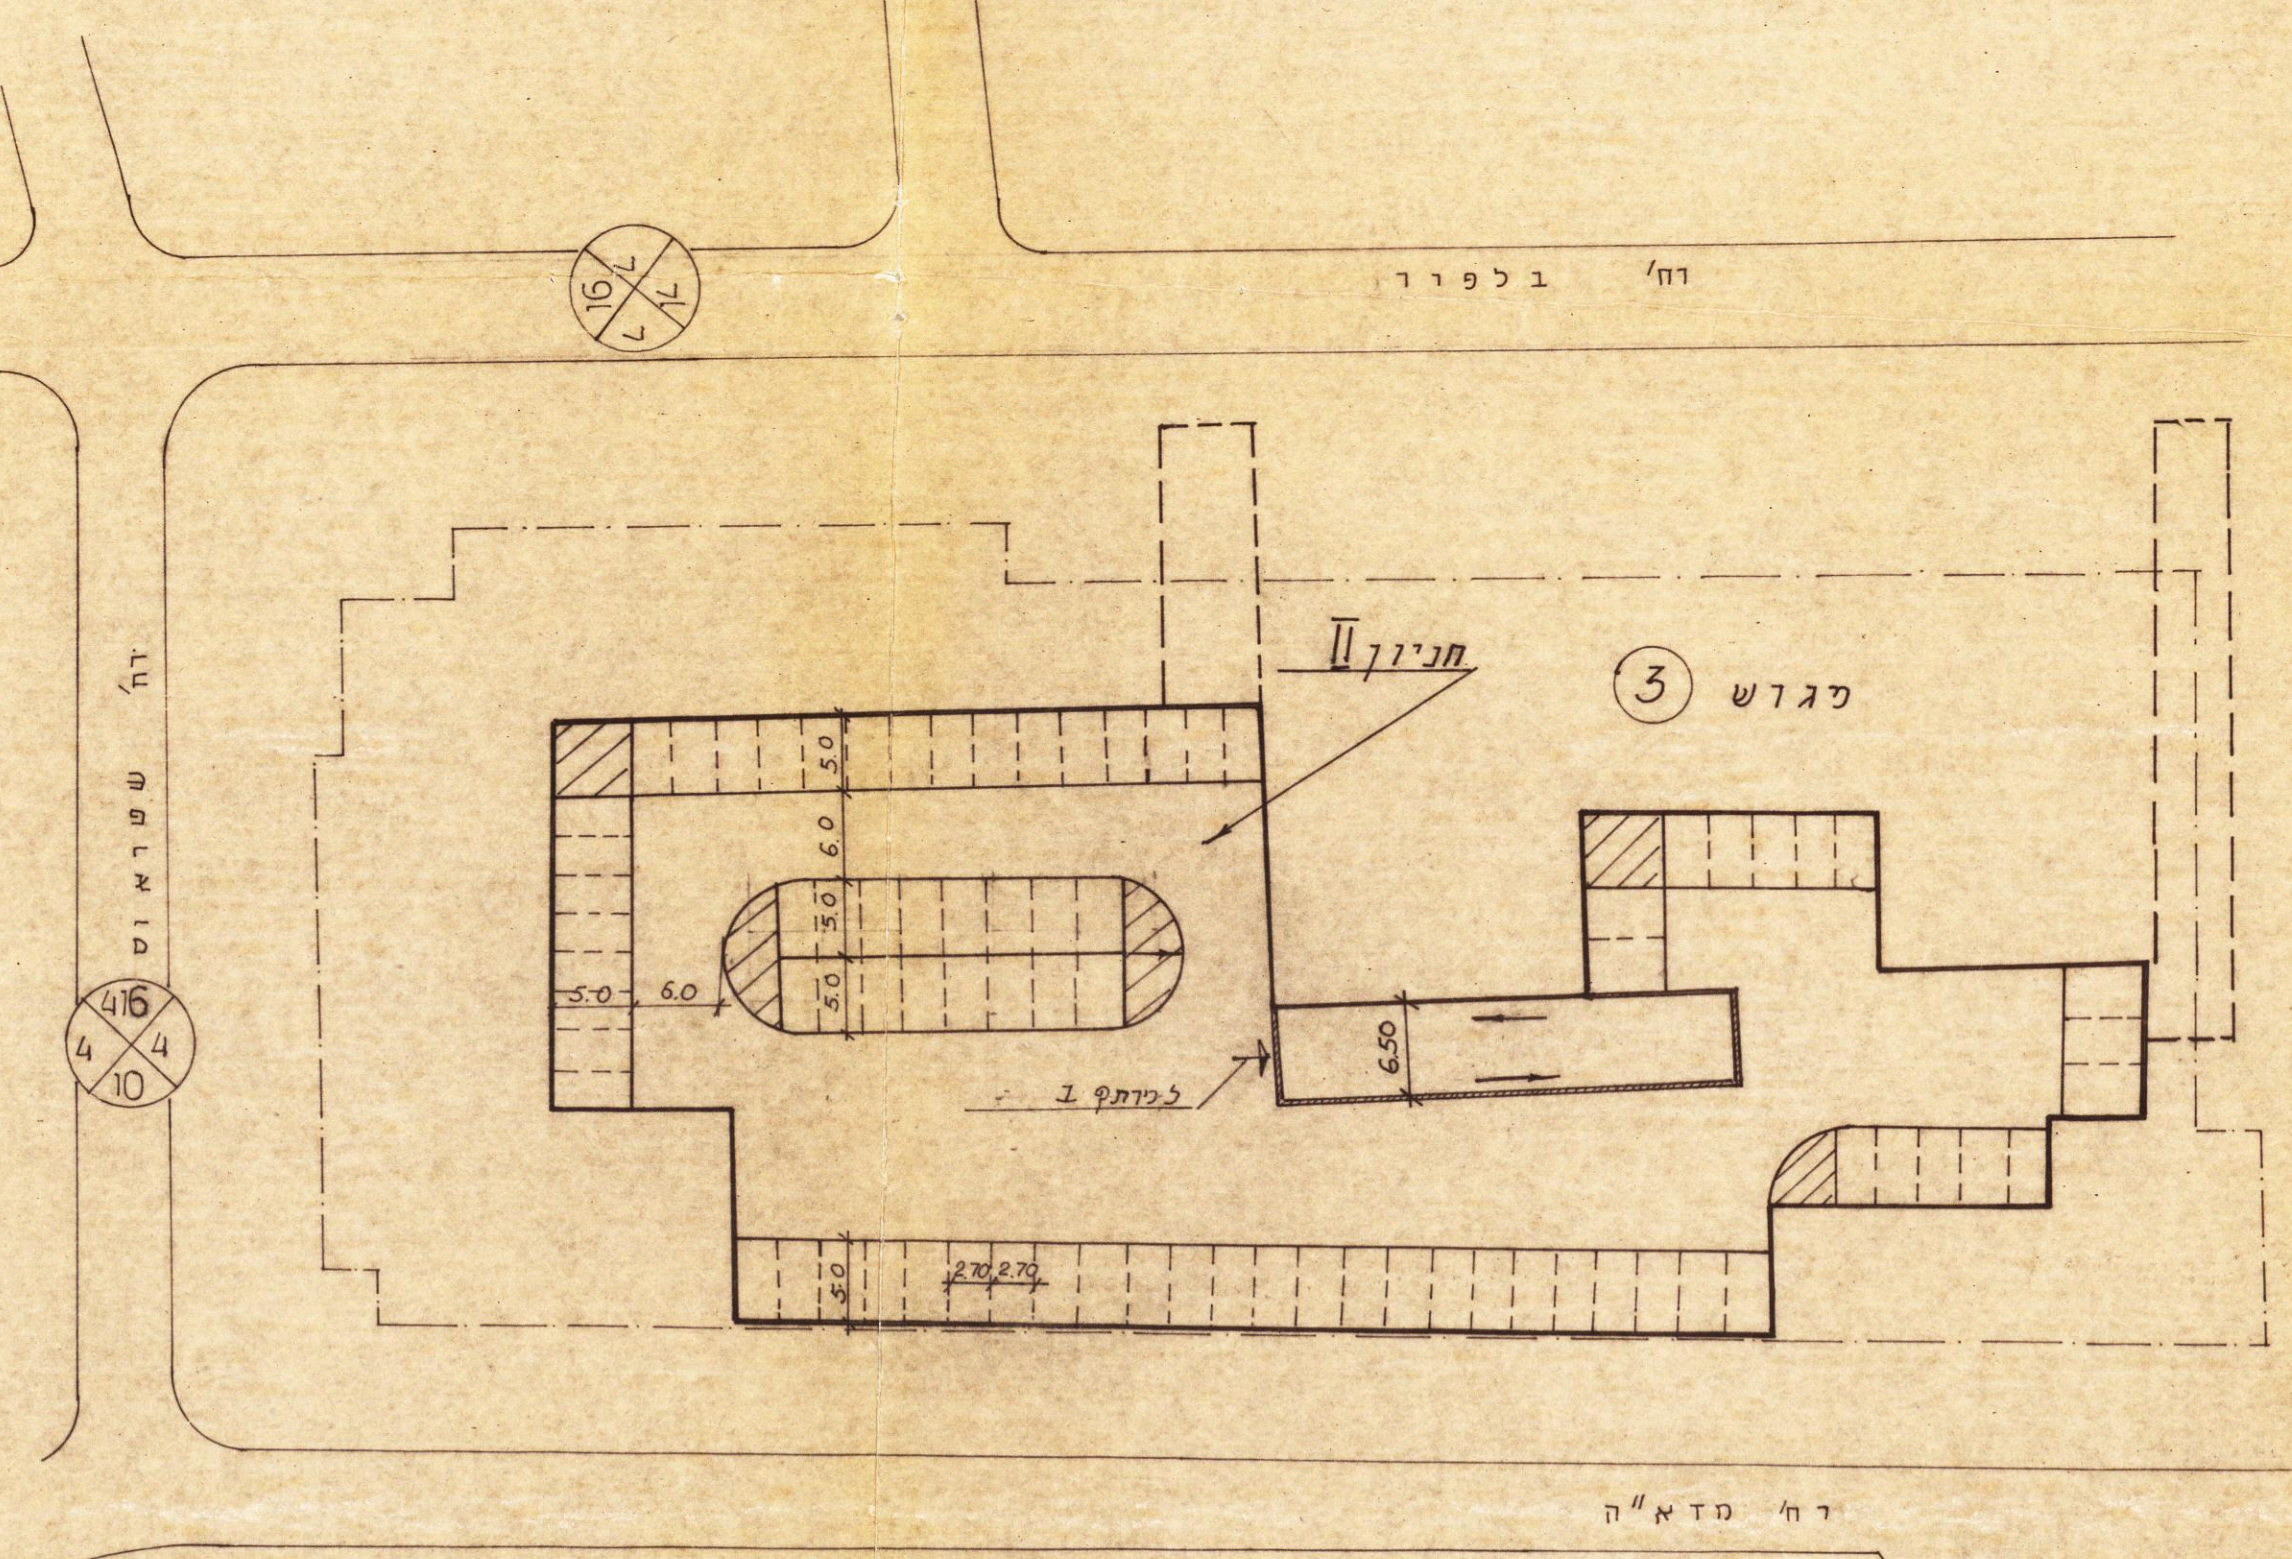

מרתף אל"ק 1500

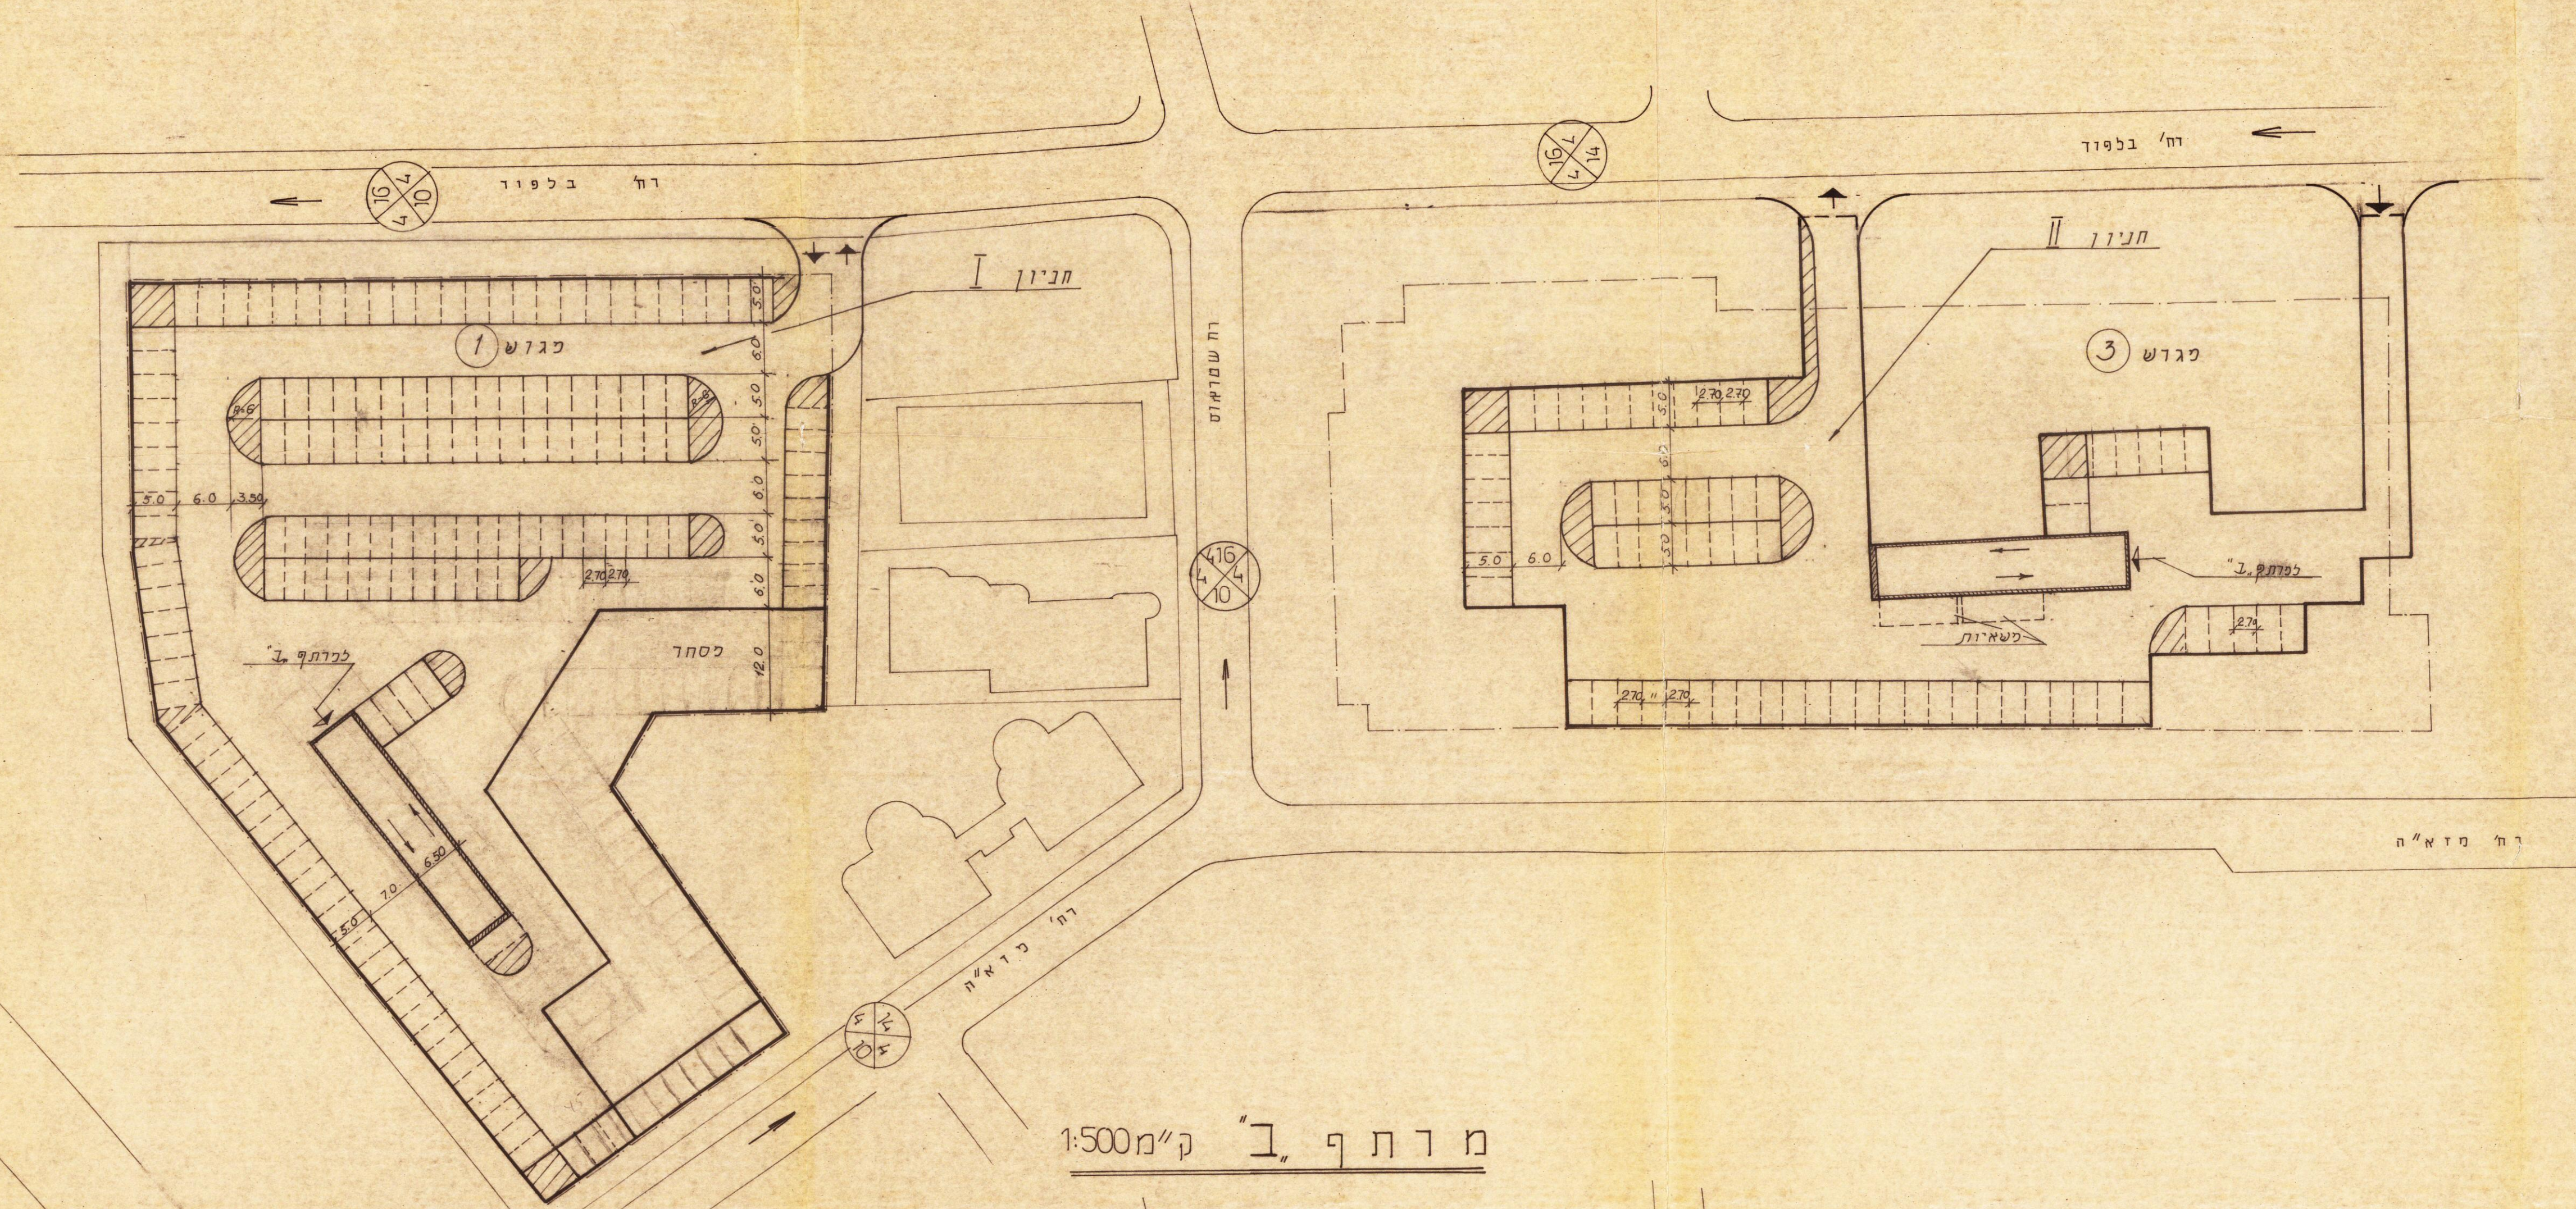

מ ד ת ף $\int_{\pi}^{\pi}$ ק"מ 1:50

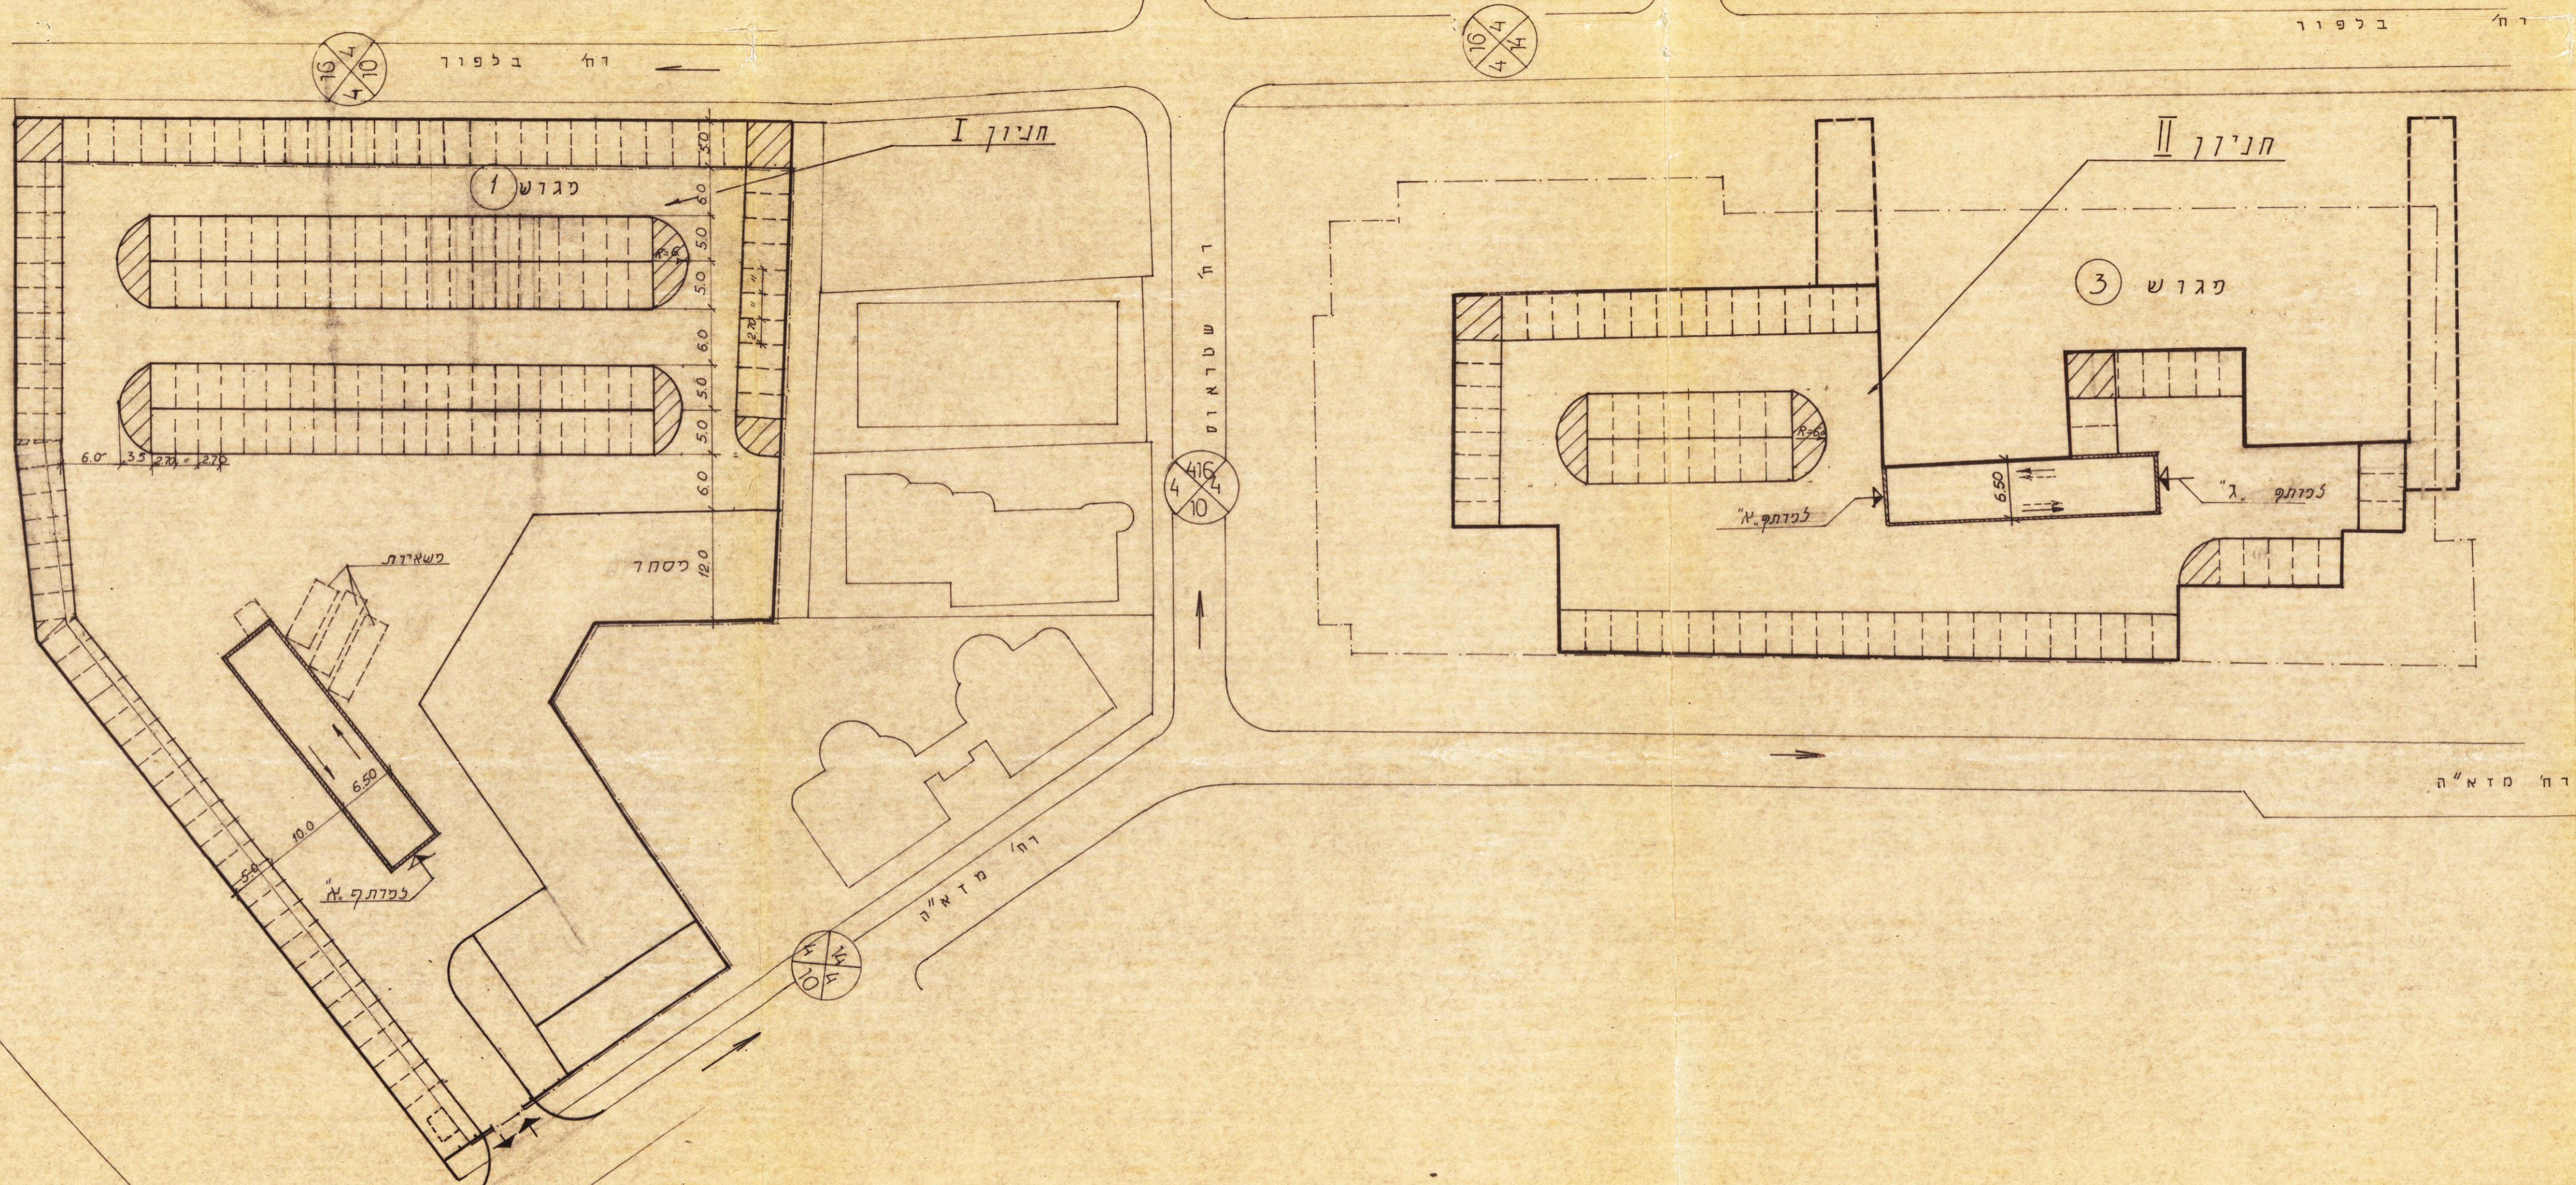

משרד המים מחוז תל-אביב
חשק הלתי הכתוב וזכה (תוראות שטח) התש"ן 1990
מגשורת תבניות מס. 22-2200-22
העודה לזמן למגורים (מס. 29)
החלטה ביום 25.1.96 לאחר אישור התכנית
התכנית 22-2200-22
מנהל שטח המים

17.6.92
חברת מוקדמת רמי
4

[illegible][illegible]