


רשמי ציור
הרצאה
תאריך: 10.1.89
מס' תכנית: 6978/88
מס' חלק: 220
מס' שטח: 7420
מס' דונ. מט.

תכנית שכון צבורי תל אביב

הוכנה על פי חוק רישום שכונות
(הוראת השעה) תשכ"ד 1964
תכנית מס': 3/06/19

- מחוז: תל אביב
- נפה: תל אביב
- מקום: תל אביב - יפו
- גוש: 6146
- חלקה: 220 (חלק)
- שטח התכנית: 7.420 דונ. מט.

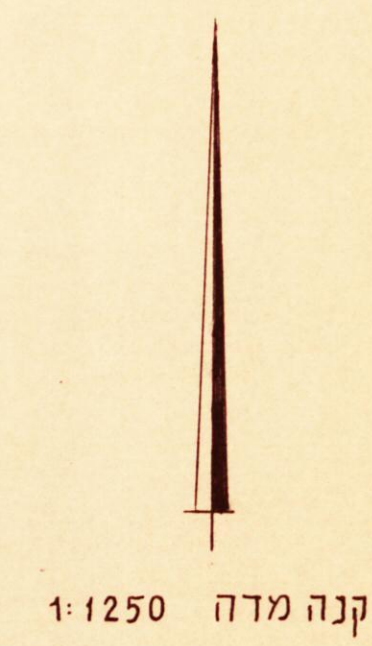

קנה מדה 1:1250


טבלת שטחים ואזורים

תאור השטח	השטח בדונ"מ	%
אזור מגורים	3.990	53.8
חניה פרטית	2.730	36.8
דרכים	0.700	9.4
ס"כ דינמיים	7.420	100%

מקרא:


גבול התכנית
אזור מגורים רב קומות
דרכים
חניה פרטית

חתימת היוזם
חתימת המגיש
חתימת בעל הקרקע

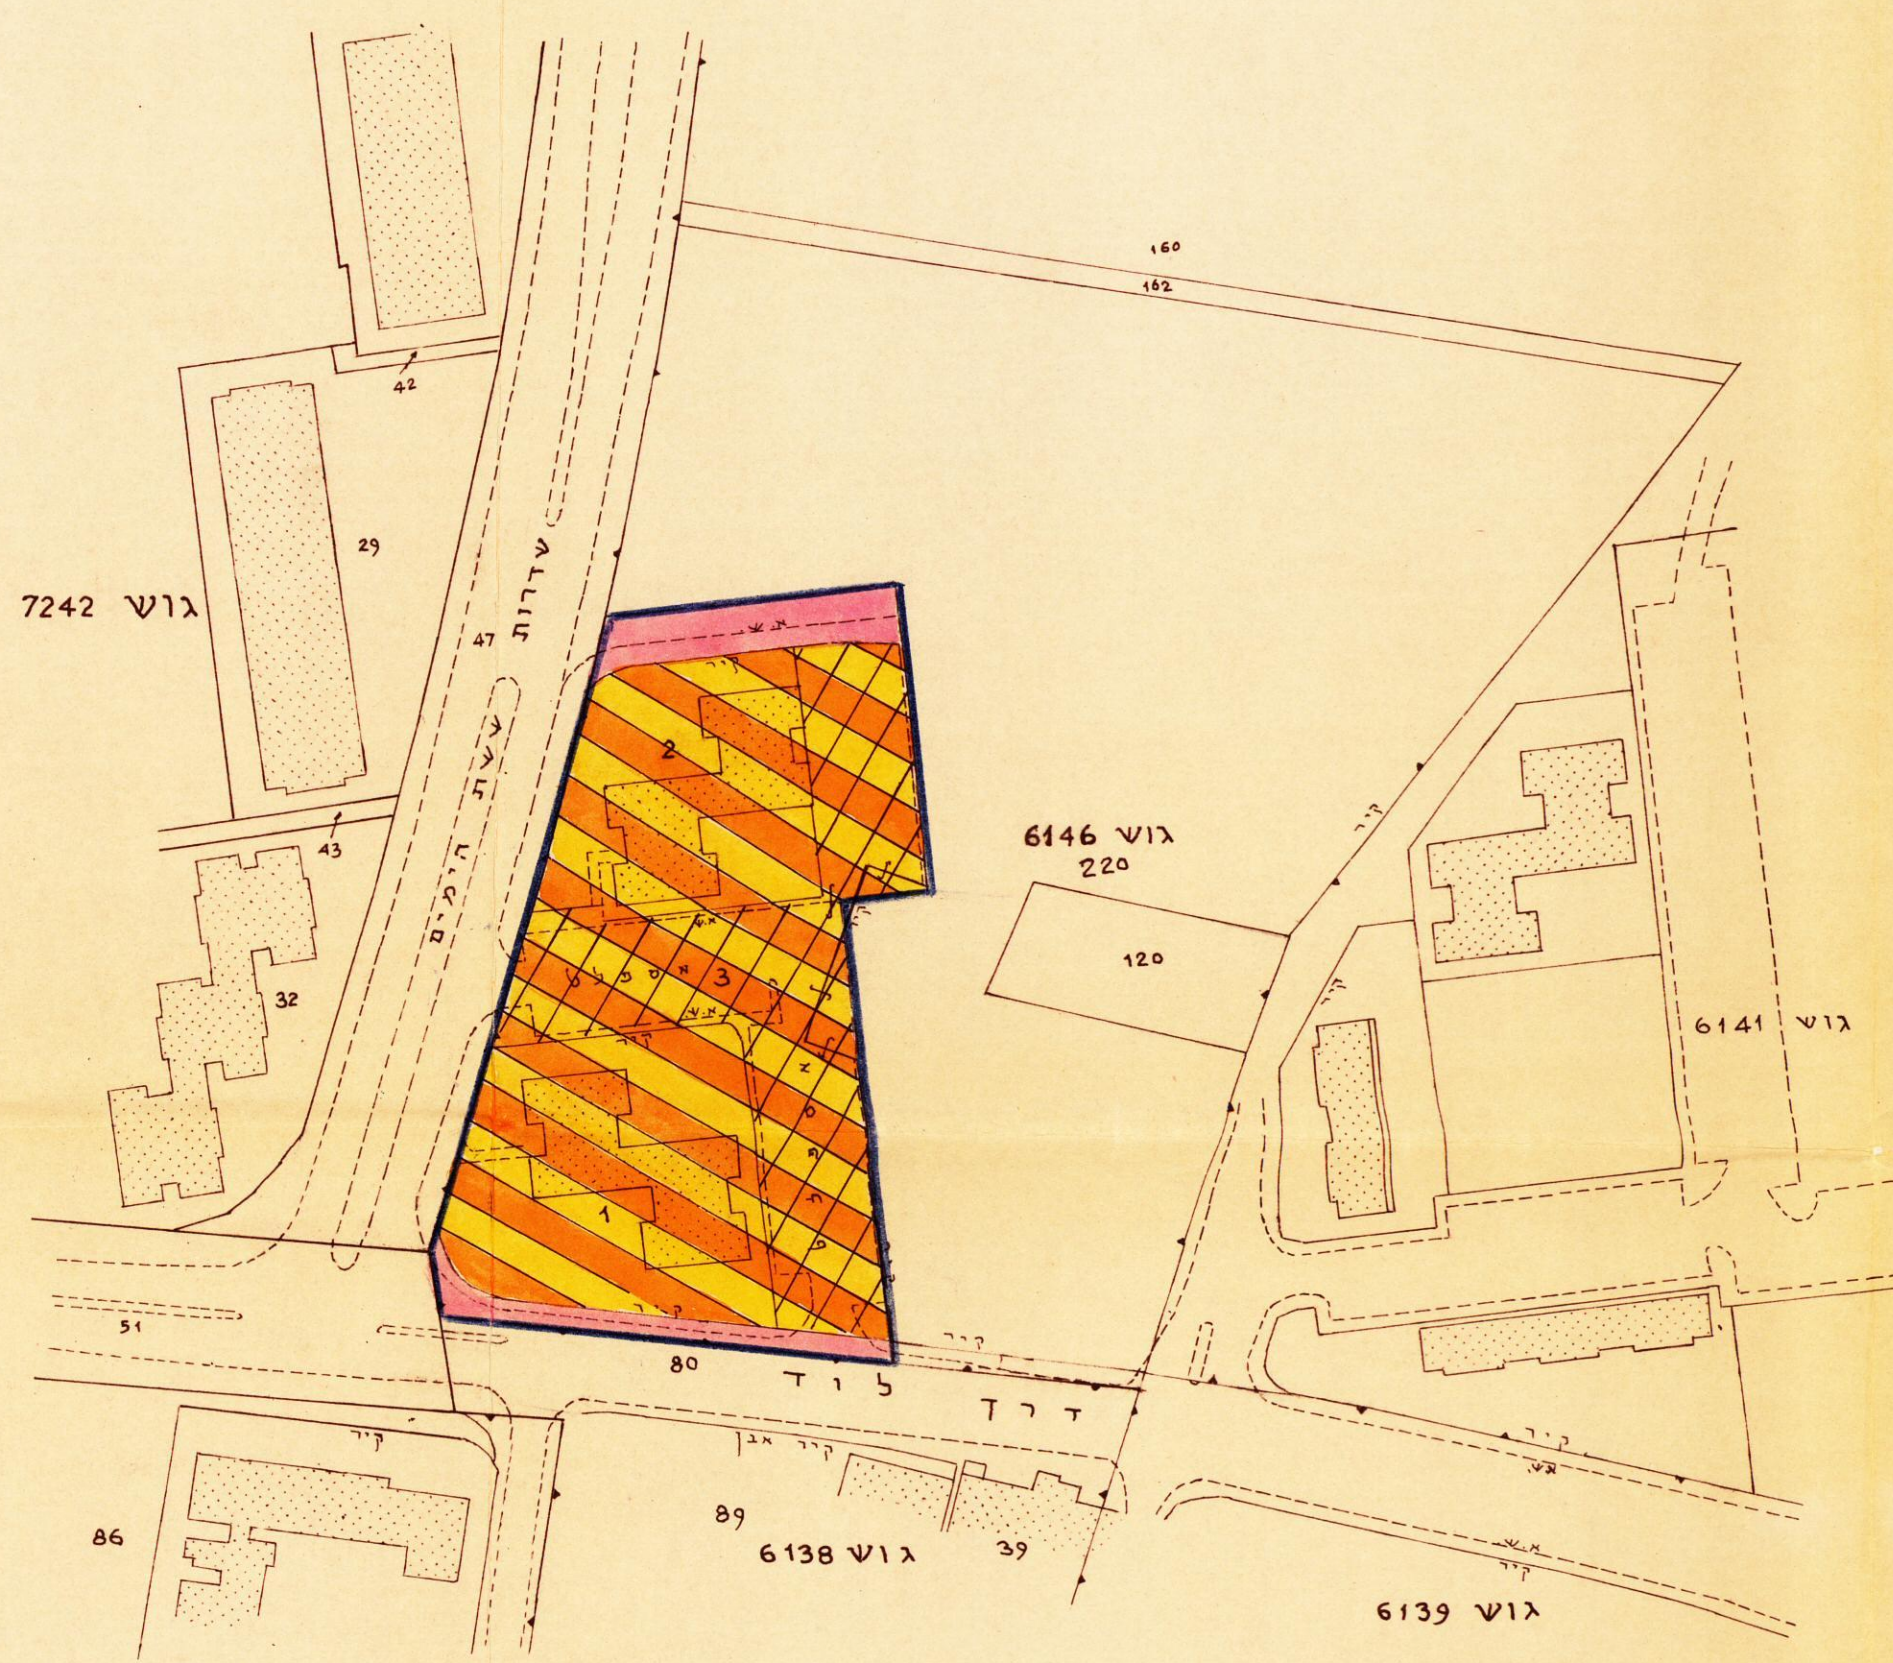

קנה מדה 1:2500

תרשים הסביבה

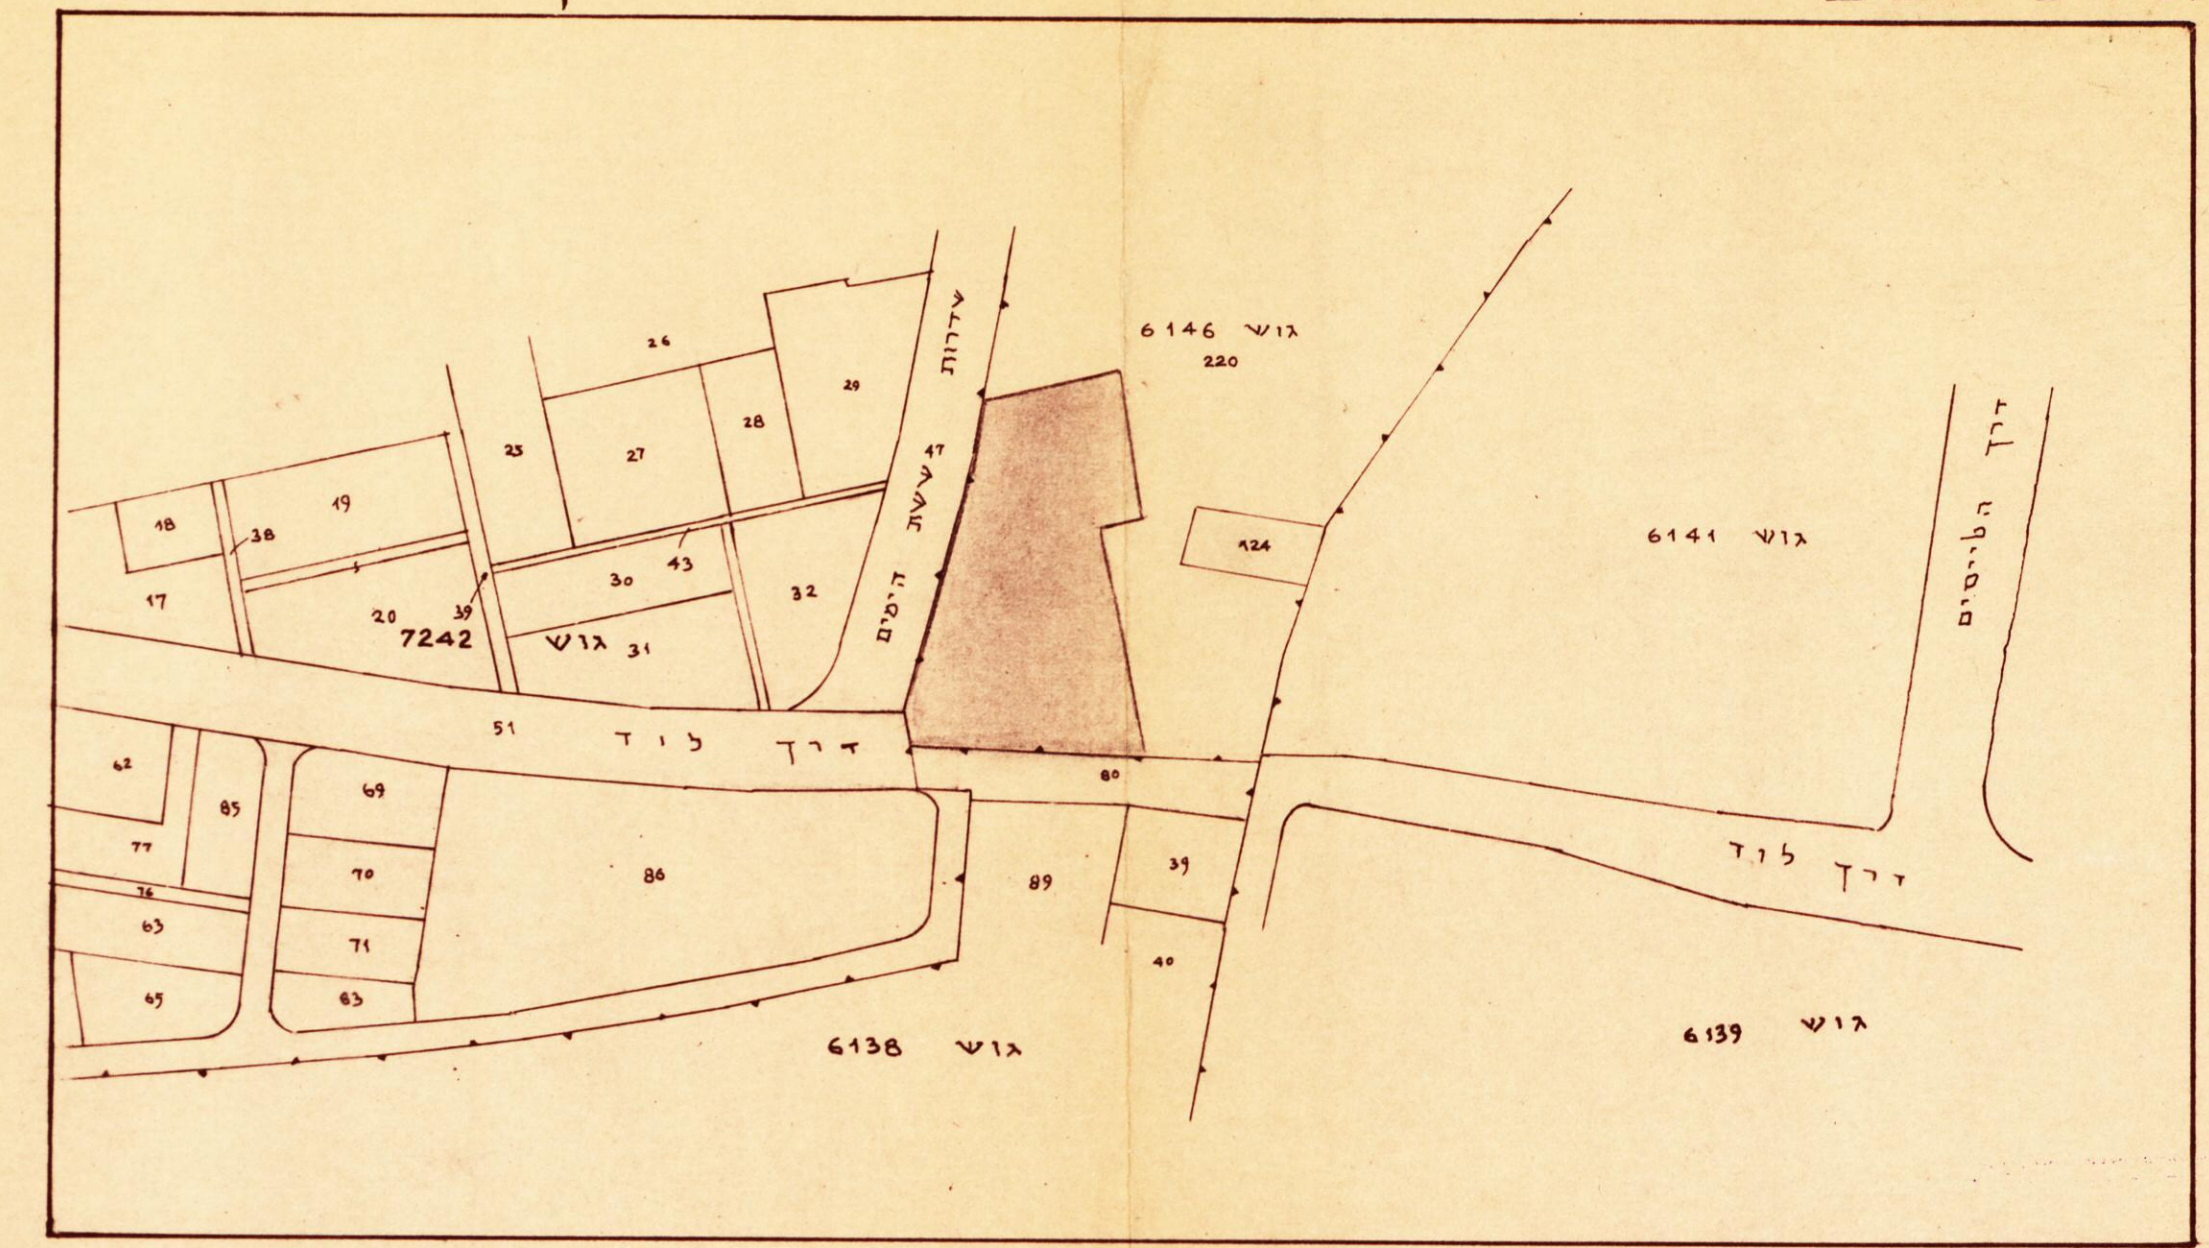

עמנואל סוסקין
מורד סוסקין

תל אביב
9.8.1988

אחוד מורדים מוסמכים בארץ ישראל
תל אביב רח' מנאה 1
טל. 293214