



מרחב תכנון מקומי תל אביב יפו

תשריט לתכנית מפורטת מס' 2119 שנוי מס' 1 לשנת 1980 של ת.ב.ע מס' 828 ג'



מצב מוצע

1:250

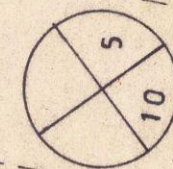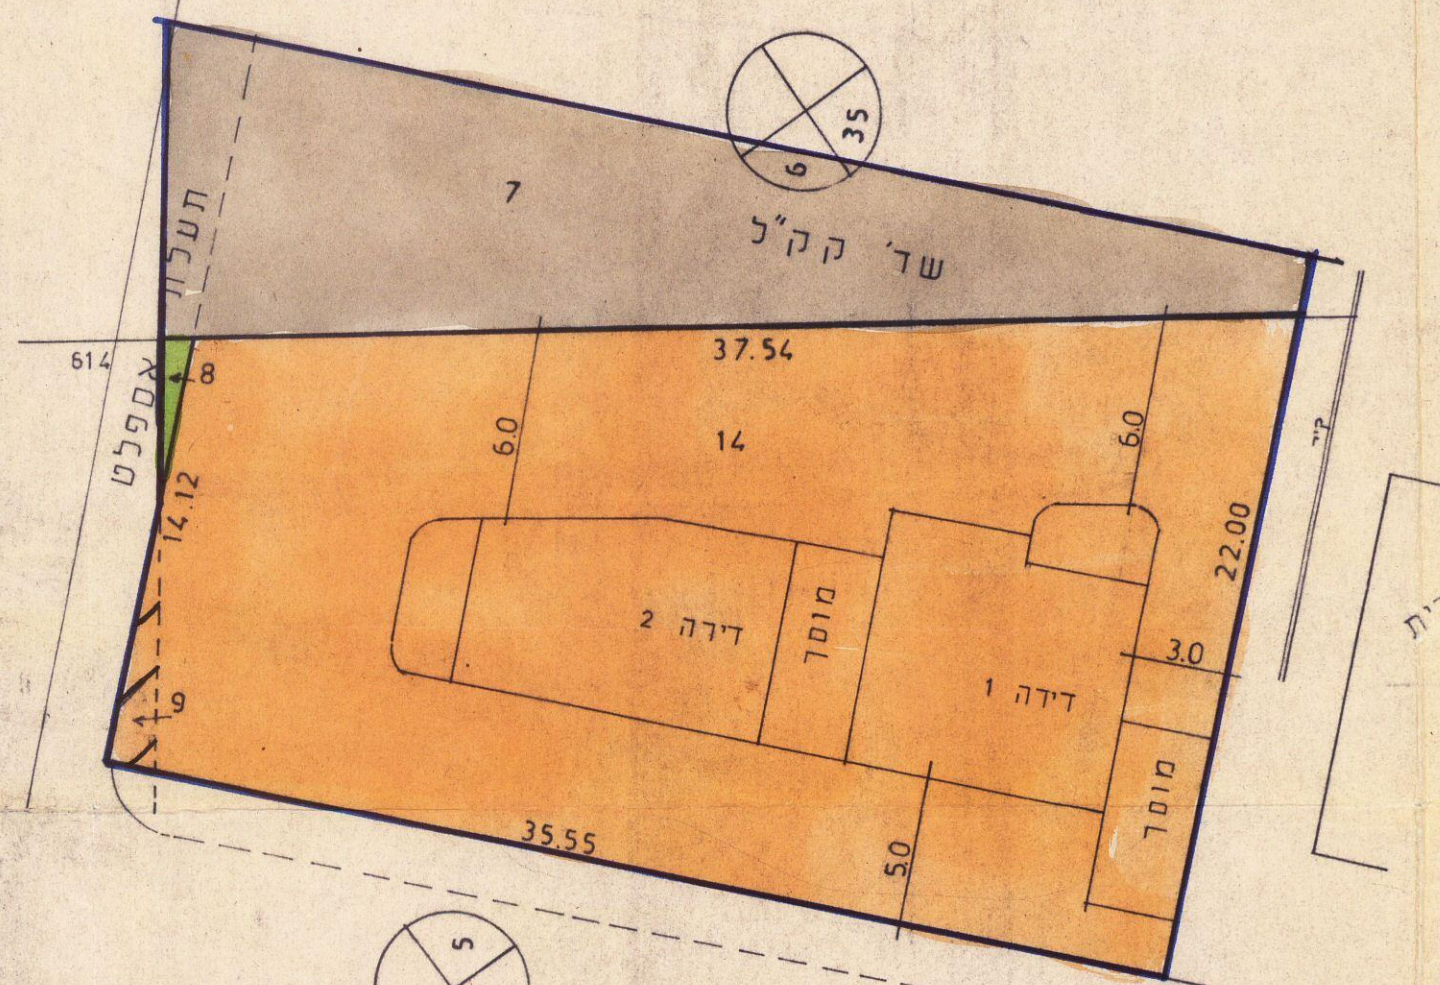

רחוב משמרת

מס החלקה	השטח
420	369
421	501
21 (חלק)	002
20 (חלק)	005
סה"כ	877 מ"ר

אזור	מגרש מס	חלק מחלקה	שטח	סה"כ שטח
מגורים א	14	420	219	
		421	415	
כולל השלמה	9	20	005	
		21	002	641
דרך	7	420	145	
		421	086	231
תעלה שצפ	8	420	005	
סה"כ				877 מ"ר



2119

3863-5



2

- מחוז תל אביב
- נפה תל אביב יפו
- עיר תל אביב
- גוש 6628
- חלקות 21, 20, 421, 420 חלקי חלקות
- שטח התכנית 0.877 ד'
- בעל הקרקע אריה וחנה נשר, הרצליה רח' הנשיא 43
- היוזם א. נשר
- המתכנן אדריכל א. נשר

מדינת ישראל / משרד הפנים
חוק התכנון והבניה תשכ"ח-1965
מחוז תל-אביב

יזום תכנון מקומי
שם התכנית: מס' 2119
מס' מתאר/מפורטת מס' 2119
זהו תוכנית בשיטתו מס' 2119
אין להשתמש בה לטובת אחר
תאריך: 29.10.81
מנכ"ל: מרדכי כהן
יושב ראש ועדה: יושב ראש הוועדה
נבדק: 17.2.81
תאריך: 29.10.81

- גבול התכנית
- אזור מגורים א
- גבול חלקה מקורית
- שטח להשלמה
- דרך (הפקעה)
- שטח צבירי פתוח

בנין מוצע
סמון, הדיקות בקו דק הוא בלתי מחייב והוא סכמטי בלבד

הועדה המקומית לתכנון ולבניה תל-אביב-יפו
שם התכנית: תכנית מפורטת מס' 2119
המלצה למתן חוקף ()
תאריך: 29.10.81
אשרה למתן חוקף על ידי הועדה המקומית לתכנון ולבניה
תאריך: 29.10.81
מנכ"ל: מרדכי כהן
יושב ראש ועדה: יושב ראש הוועדה
נבדק: 17.2.81
תאריך: 29.10.81

עיריית תל-אביב-יפו
מס' התכנית/מס' המס' 2119
תאריך: 29.10.81
מנכ"ל: מרדכי כהן
יושב ראש ועדה: יושב ראש הוועדה
נבדק: 17.2.81
תאריך: 29.10.81

חתימת היוזם ובעל הקרקע
חתימת המתכנן


1-1 צ' 1981

תאריך



מצב קיים

1:250

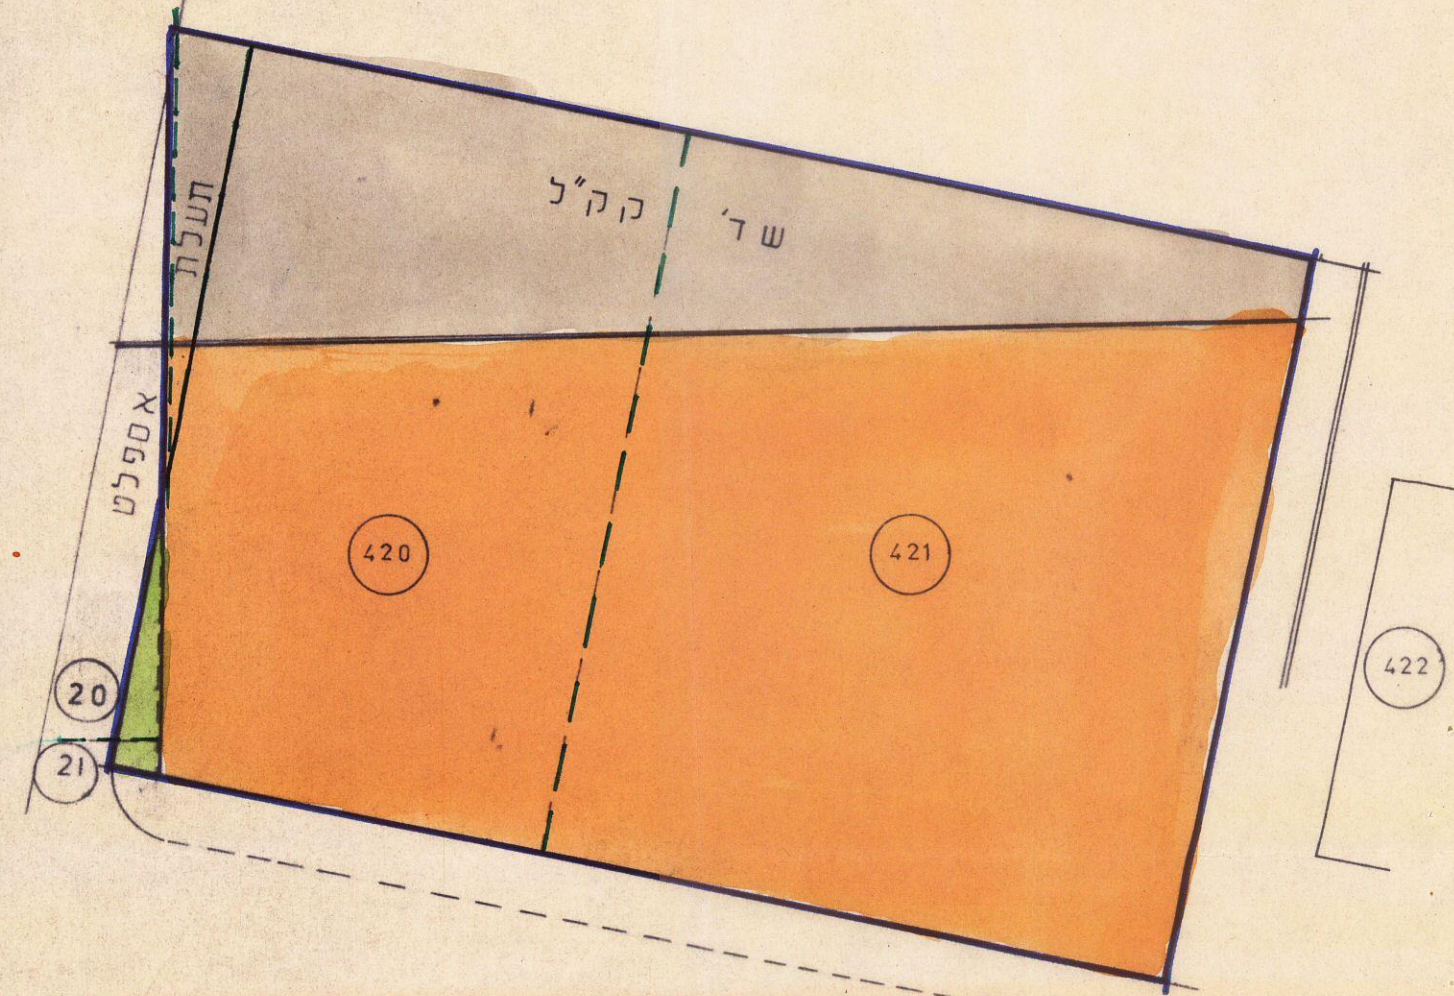

רח' משמרת

חרשים הסביבה
ומצב קיים
לפי תב"ע מס' 828 ג'
ותכנית 1401

ק.מ. 1:1250

רח' האוניברסיטה

