

מוקדמת מס' 3



2429 3904 -

2429 'on

שינוי מס' 1 לשנת 1987 של תכנית מתאר 'ל' שטחים מעבר לירקון

משרד המגנים מחוז תל-אביב
חוק המגנים המגלים—1965

אישור תכנית מס. 2429

הועדה המחוזית לתכנון ולבניה תל-אביב

ביום 21.1.94 לאחר את המכנית.

שמואל לסקר

יו"ר ועדת המכניות

מנחם שמואל

מחוז : תל-אביב
נפה : תל-אביב - יפו
עיר : תל-אביב - יפו
בעל הקרקע: מ.ח.י.

היוזם : הועדה המקומית לתכנון ובניה
המתכנן : פיטלסון, שילה, יעקבסון - אדר.

גוש : 6792 חלקה : 102

שטח התכנית: 3226 ק"ר

~~חב' דעות בע"מ~~

חתימת המתכנן :

חתימת היוזם :

ותימת בעל הקרקע:

מנהל מוספיה
מנהל מחוז תל אביב
מנהל מקרקעי ישראל

[illegible]

מקרא

מגרש מיוחד

דרך מוצעת

מגורים 2-א

גבול התכנית


חזס' דרך

הו בנין

יוסף דרר


זבנה להר'ס

מצב קיים לפי תכנית 'ל'

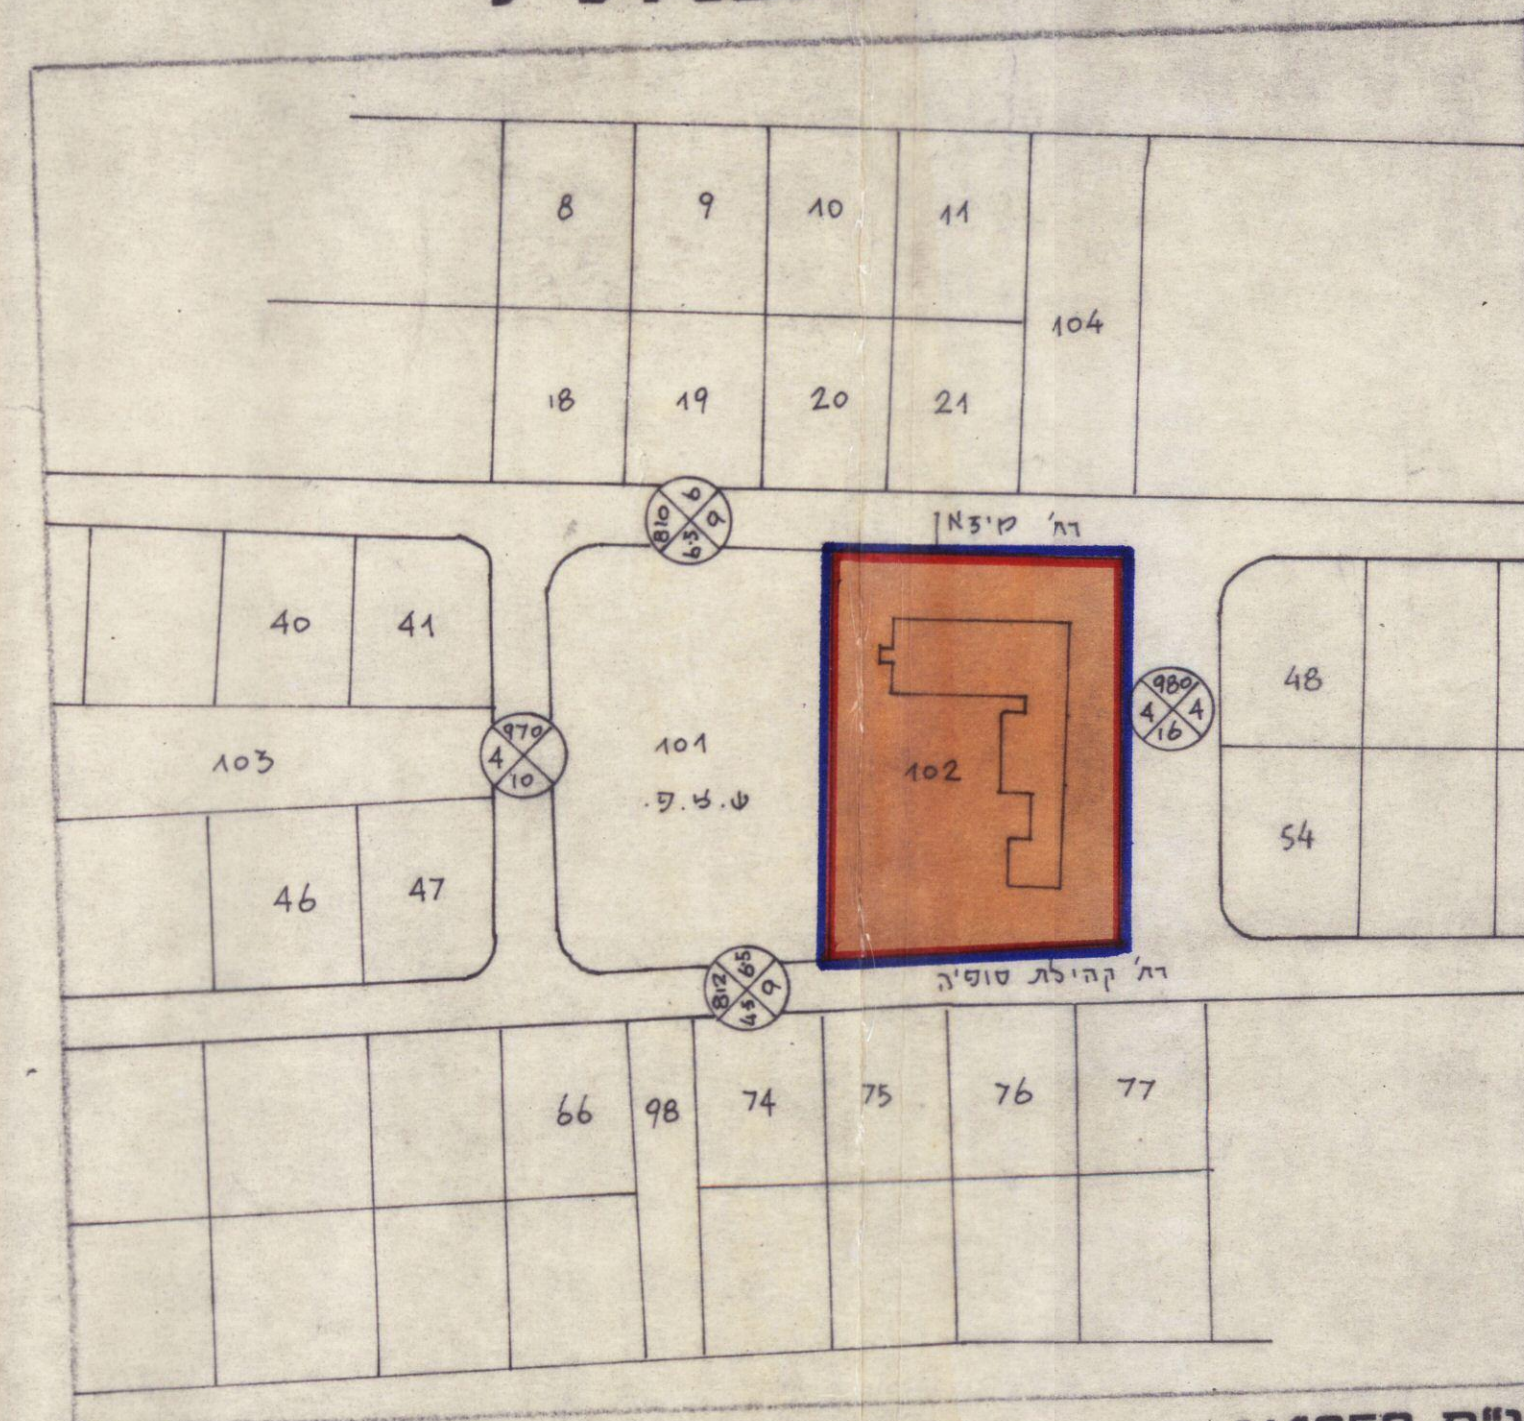

ק"נ"ח 1:1250


מצב קוצע

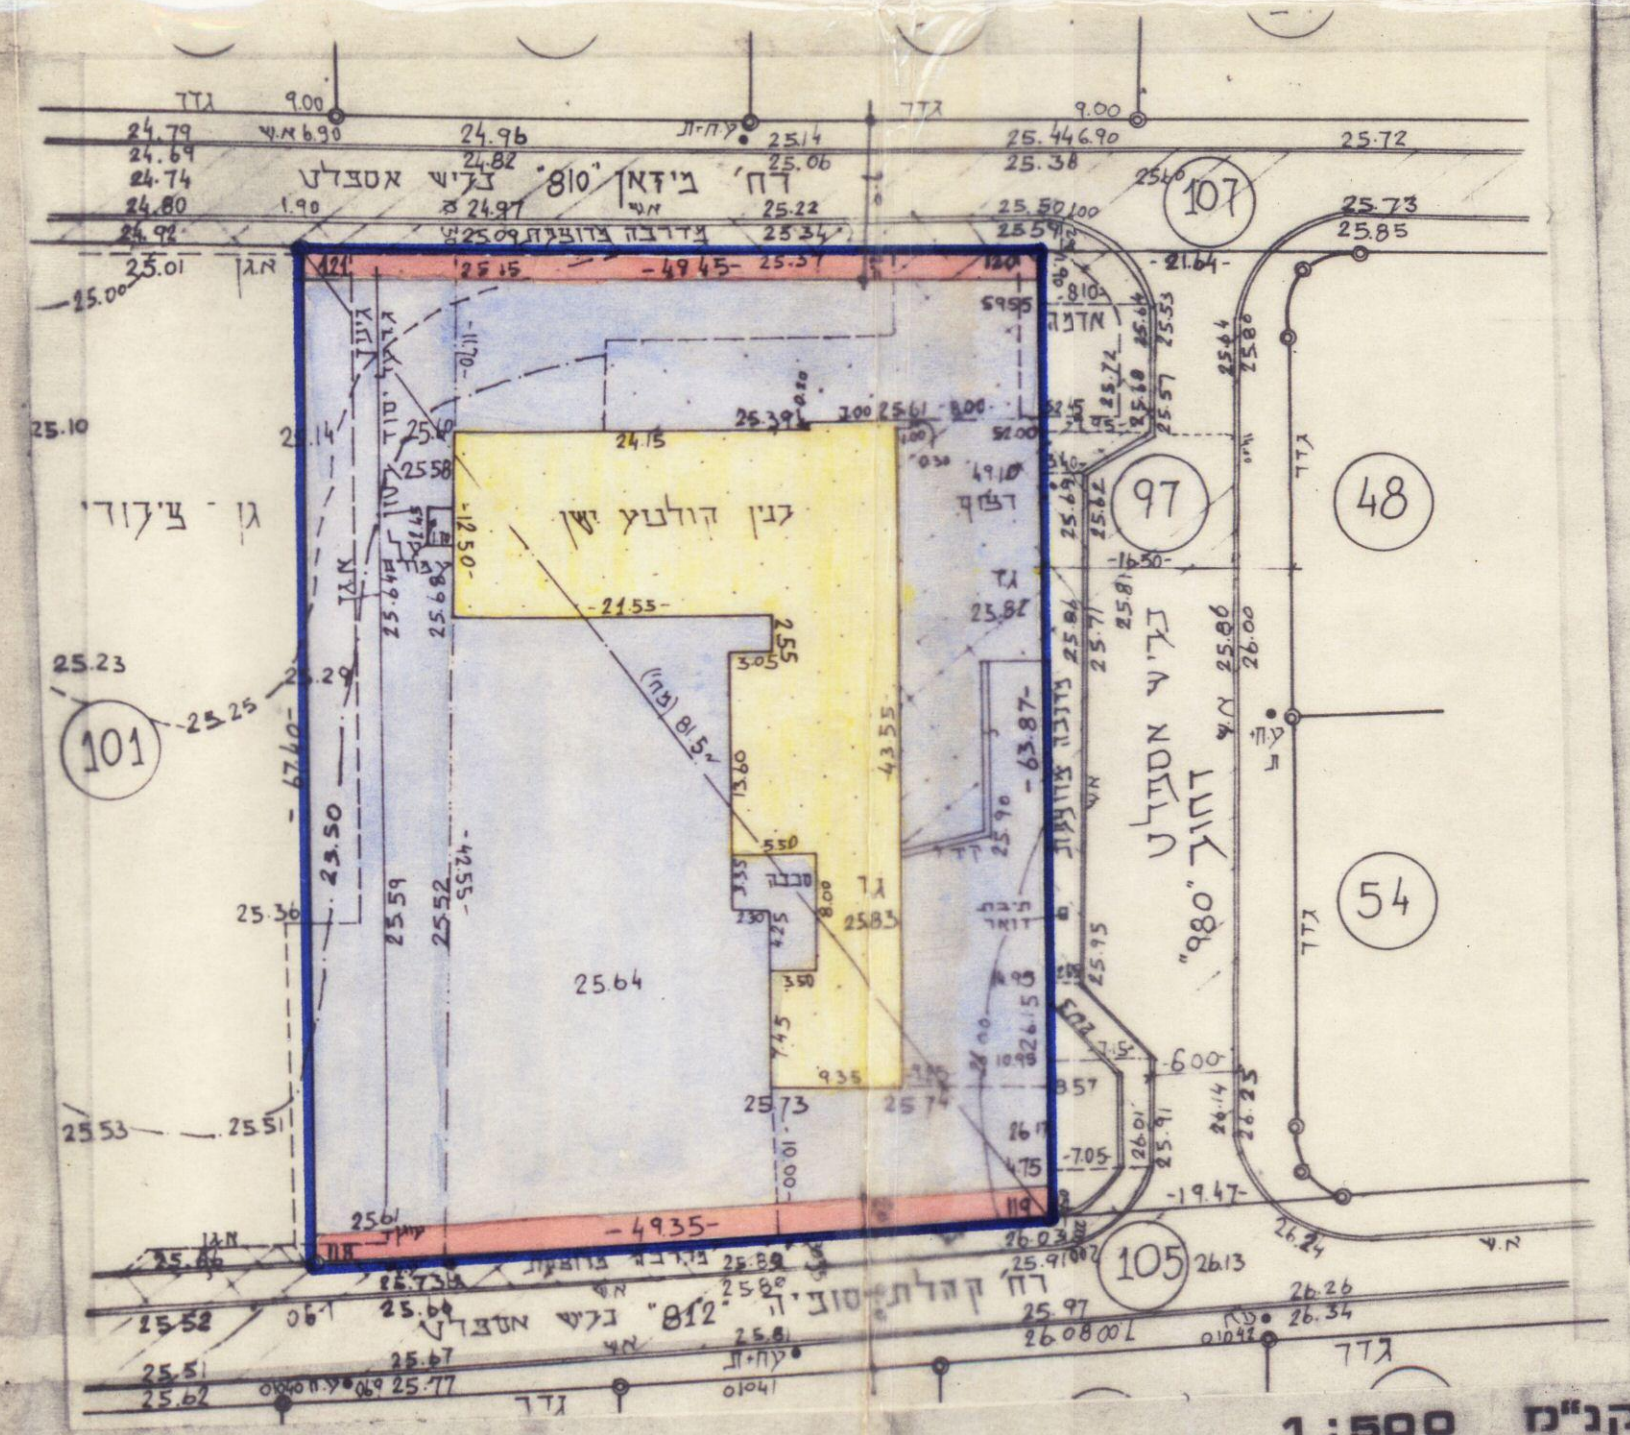


הג"מ 1:500

[illegible]

תרשים סביבה

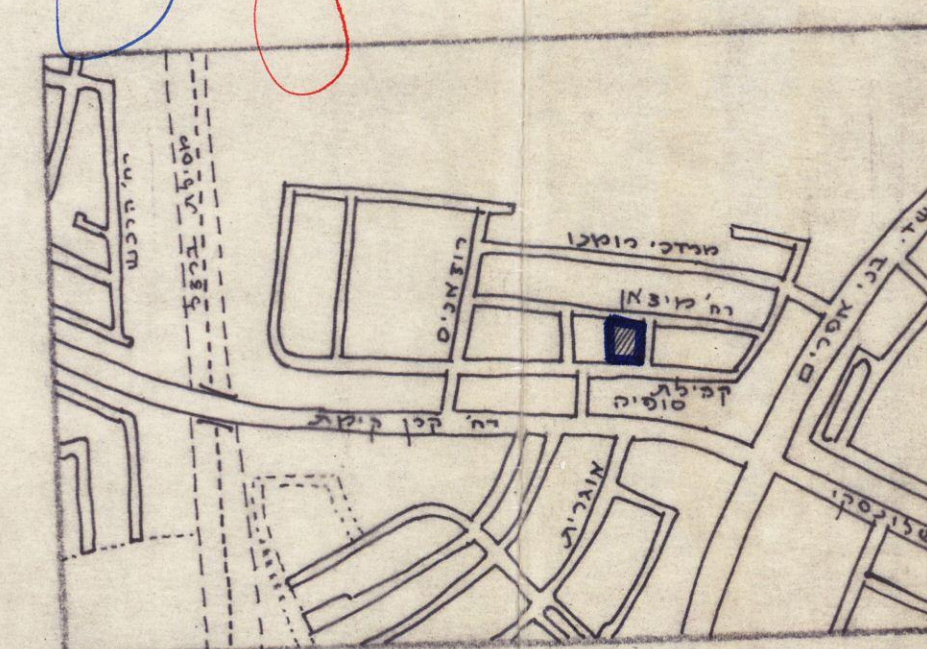

קנ"ח 10,000

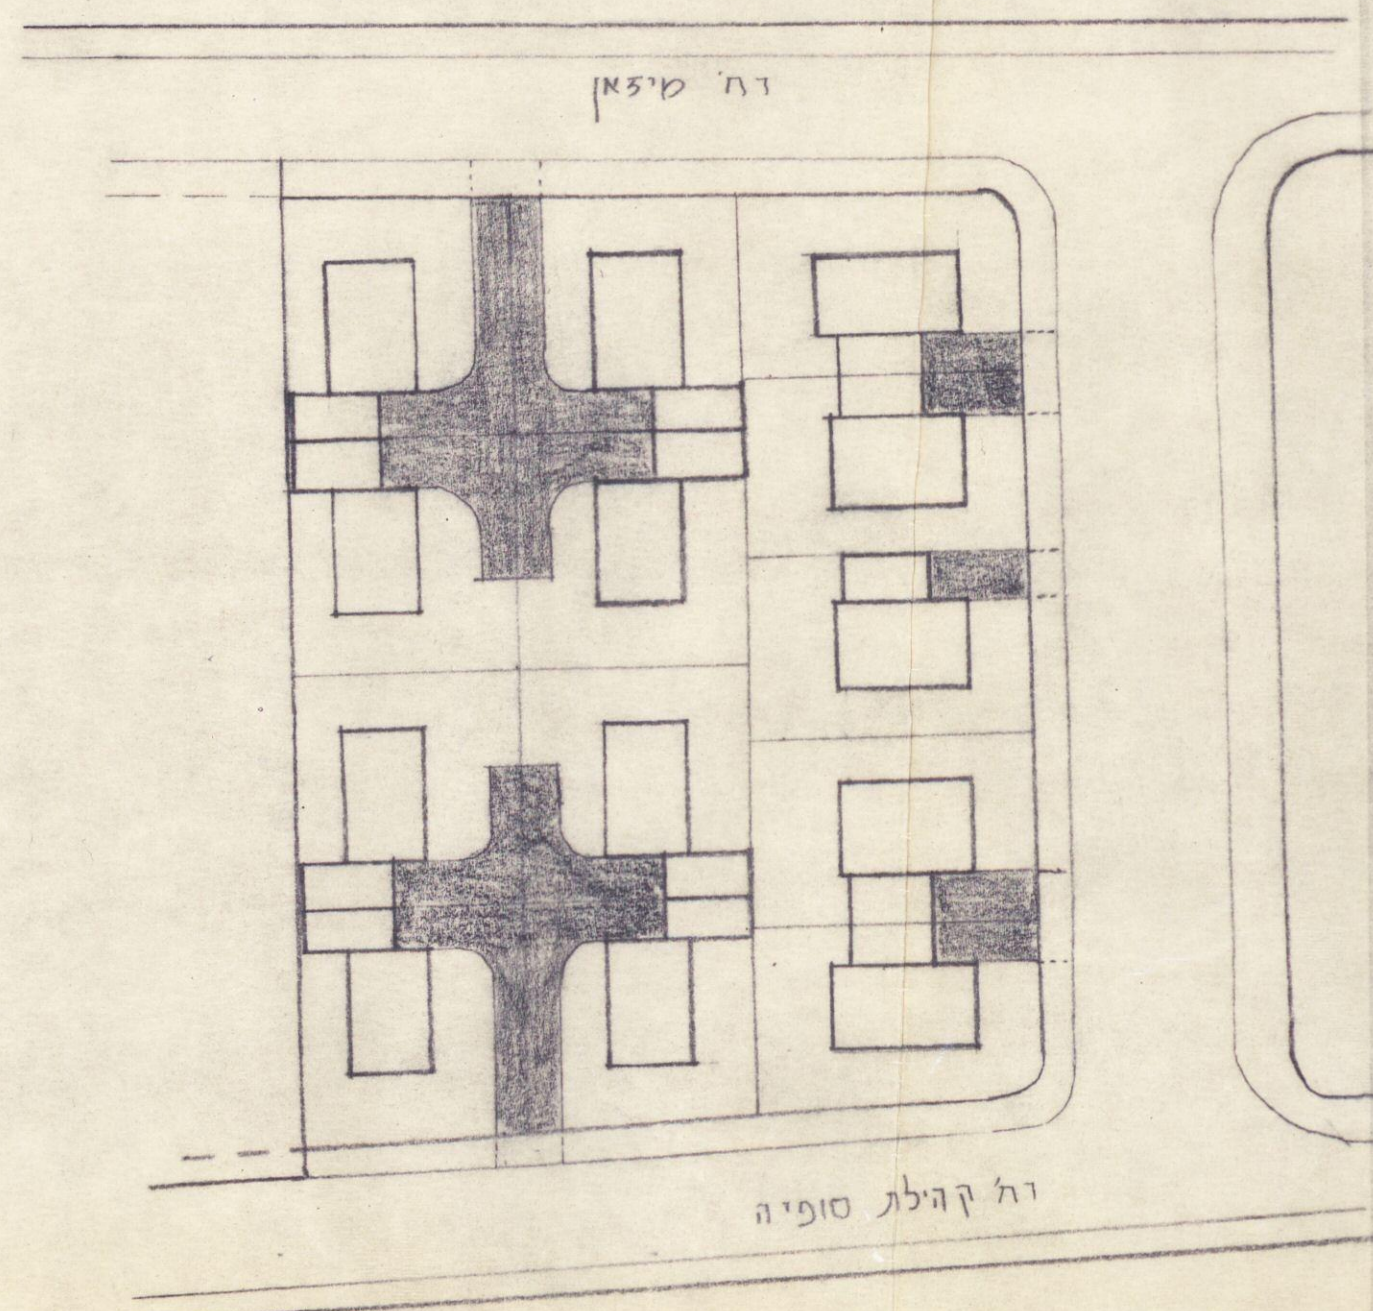

1:500

777 שנה