

מרחב תכנון מקומי תל-אביב-יפו

תשריט לתכנית מפורטת מס' 2269
שינוי מס' 1 לשנת 1990 של תכנית מפורטת מס': 1435



ק.מ. 1 : 1250



- מחוז : תל אביב.
- נפה : תל אביב-יפו.
- עיר : תל אביב-יפו.
- גוש : 7222 חלקה 21.
- בעל הקרקע : גד חברה לבנין בע"מ.
- היוזם : הועדה המקומית לתכנון ולבניה ת"א.
- מתבר התכנית : פרלשטין ושות' ארכיטקטים ובני ערים.
- שטח התכנית : 1389 מר

מקרא:

- גבול התכנית
- יחידה מסחרית
- מספר הדרך
- קו בנין
- רוחב הדרך
- שטח חניה

שטח בניה מצב קיים

יחידה מסחרית קומה אחת 4704 מר'

שטח בניה מצב חדש

יחידה מסחרית קומת קרקע - 4704 מר'
קומה א' - 635.6 מר'
סה"כ - 1106.0 מר'

חתימת בעל הקרקע

חתימת היוזם


חתימת המתכנן

מס' תכנית	שטח בניה	שטח חניה	שטח פתוח	שטח ירוק	שטח מים	שטח אחר
2269	1106.0	138.9	15.5	1.5	0.5	0.5

מס' תכנית	שטח בניה	שטח חניה	שטח פתוח	שטח ירוק	שטח מים	שטח אחר
2269	1106.0	138.9	15.5	1.5	0.5	0.5

תקון 28.6.92, 21.5.90, 25.3.90, 5.11.86

תשריט מס' 90/1/פ

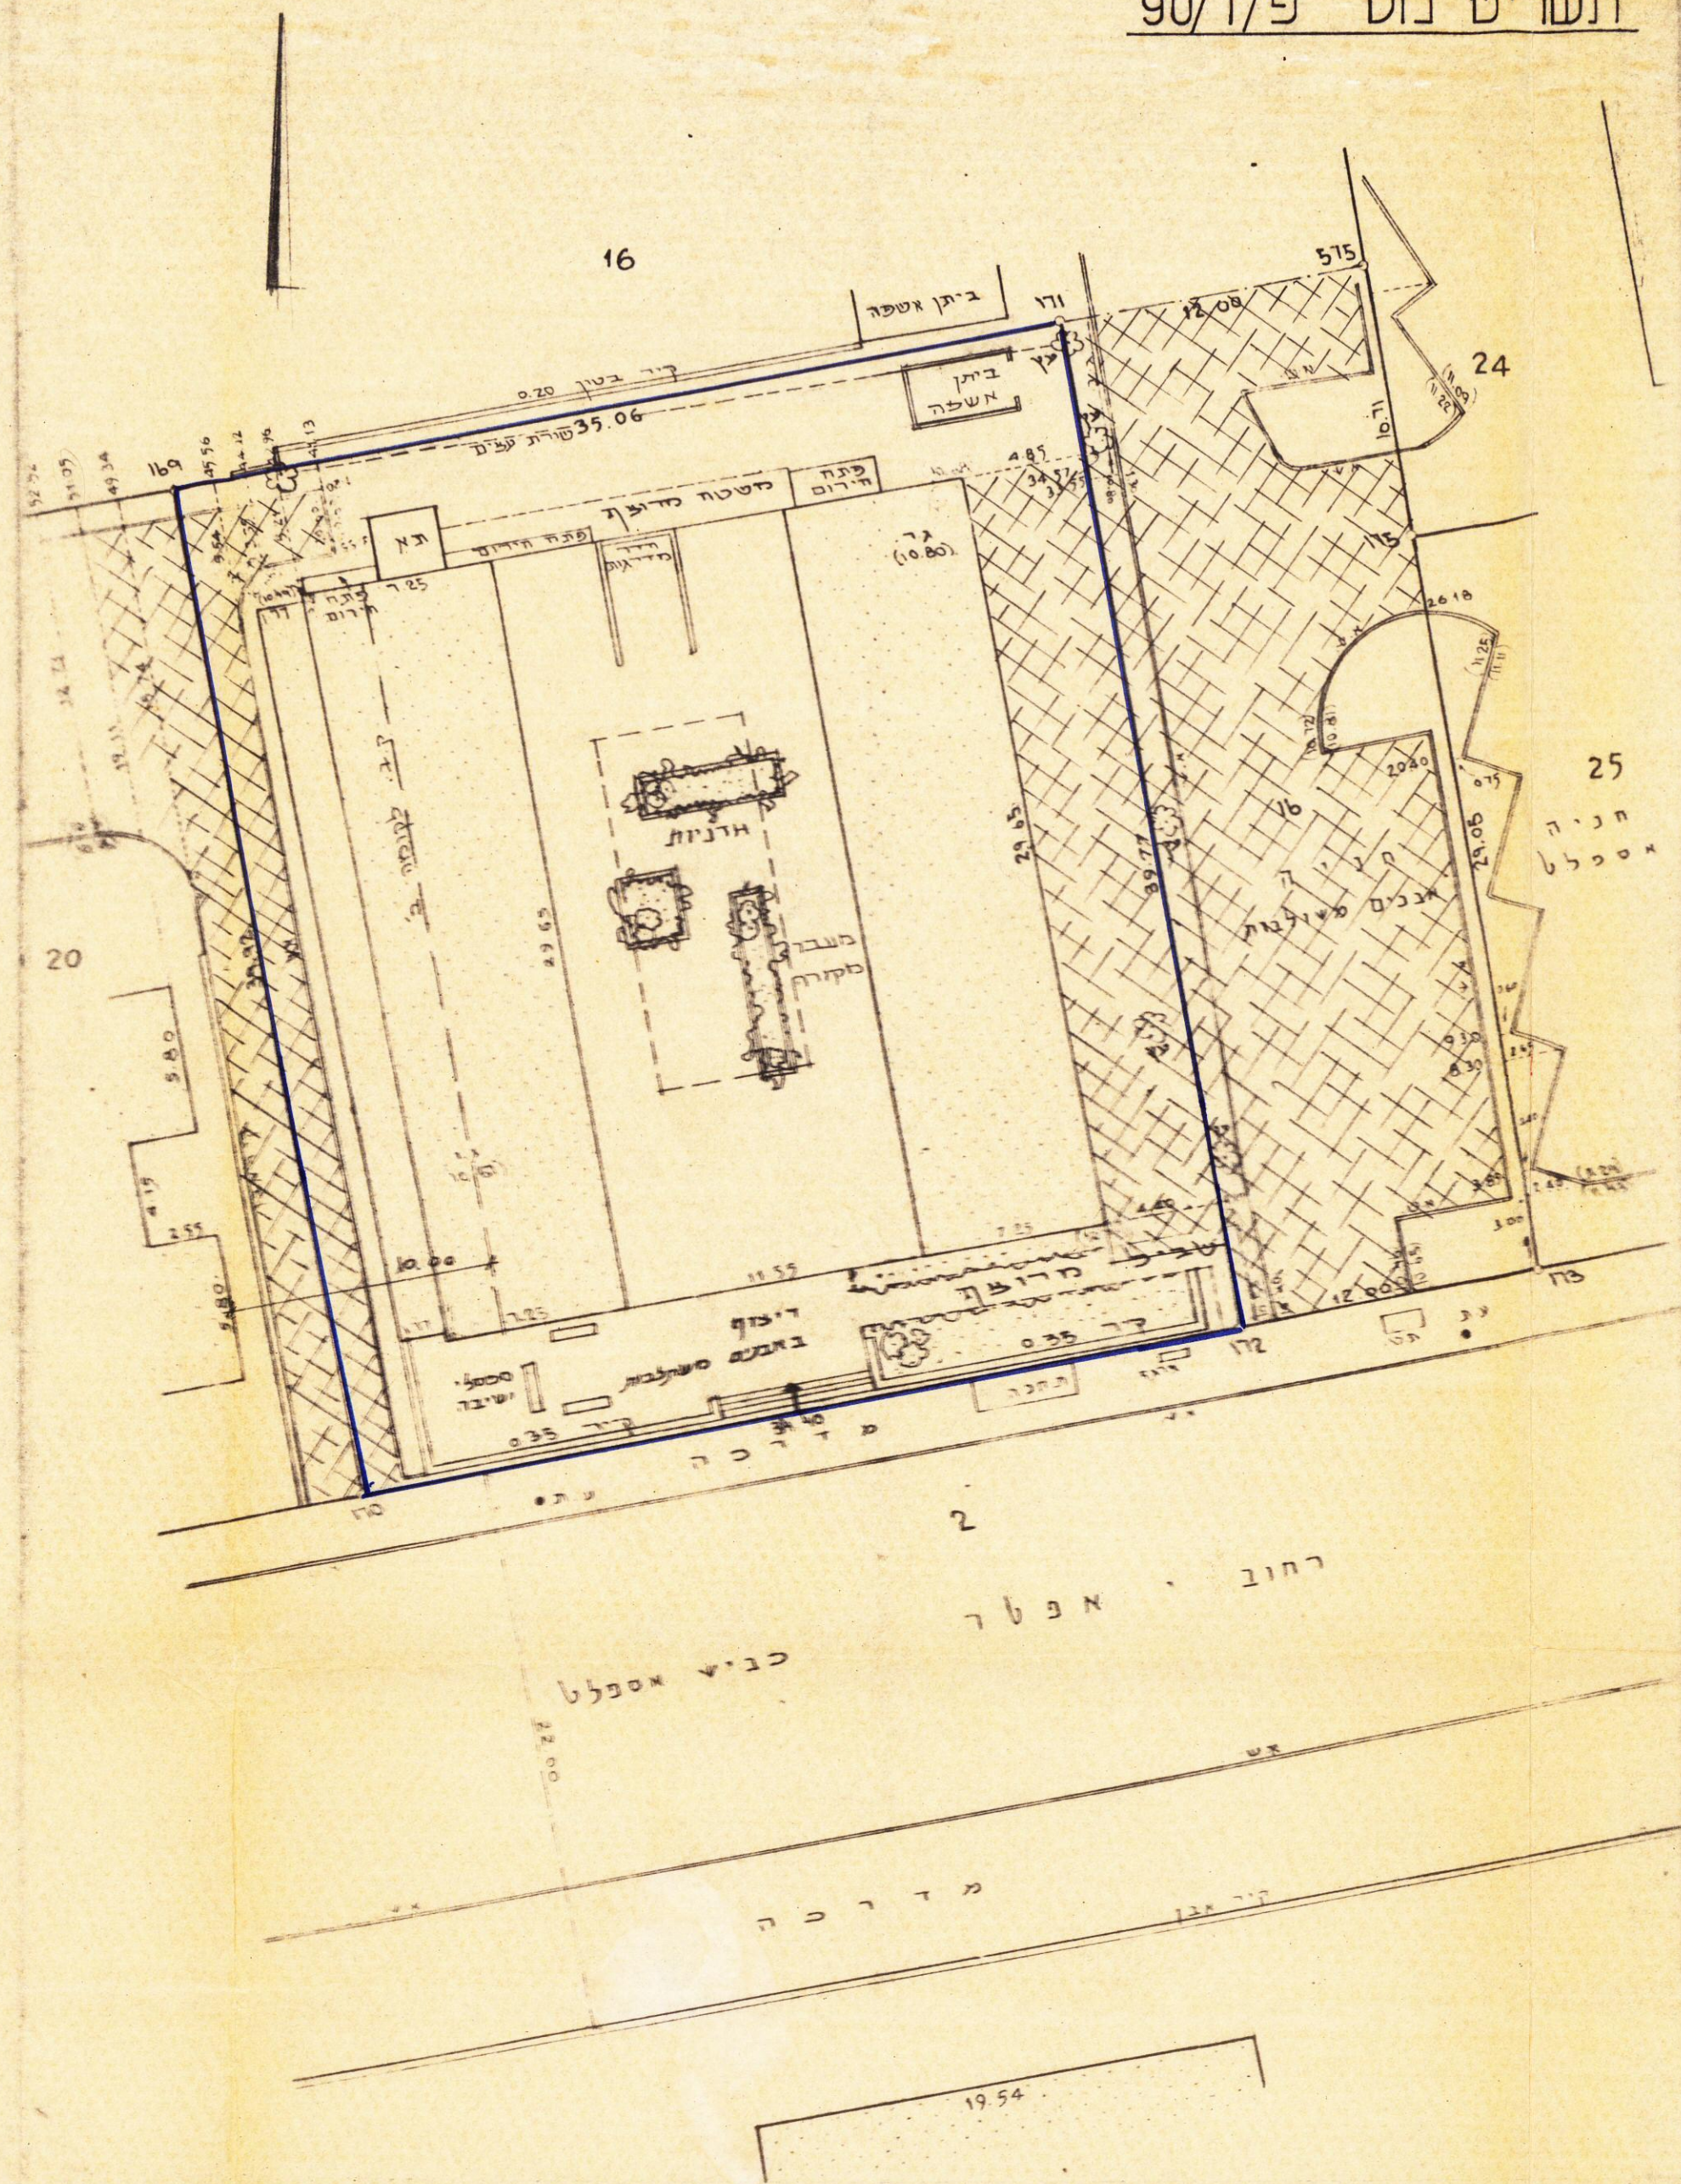


תכנית קומת קרקע


ק.מ. 1 : 250

האדריכל המעביר את תוכנית זו הוא
עיריית תל אביב-יפו
מס' 445.32
מס' 445.32

אחוז מודדים מוסמכים בארץ ישראל
כל אדריכלי תכנון ושינוי תכנון

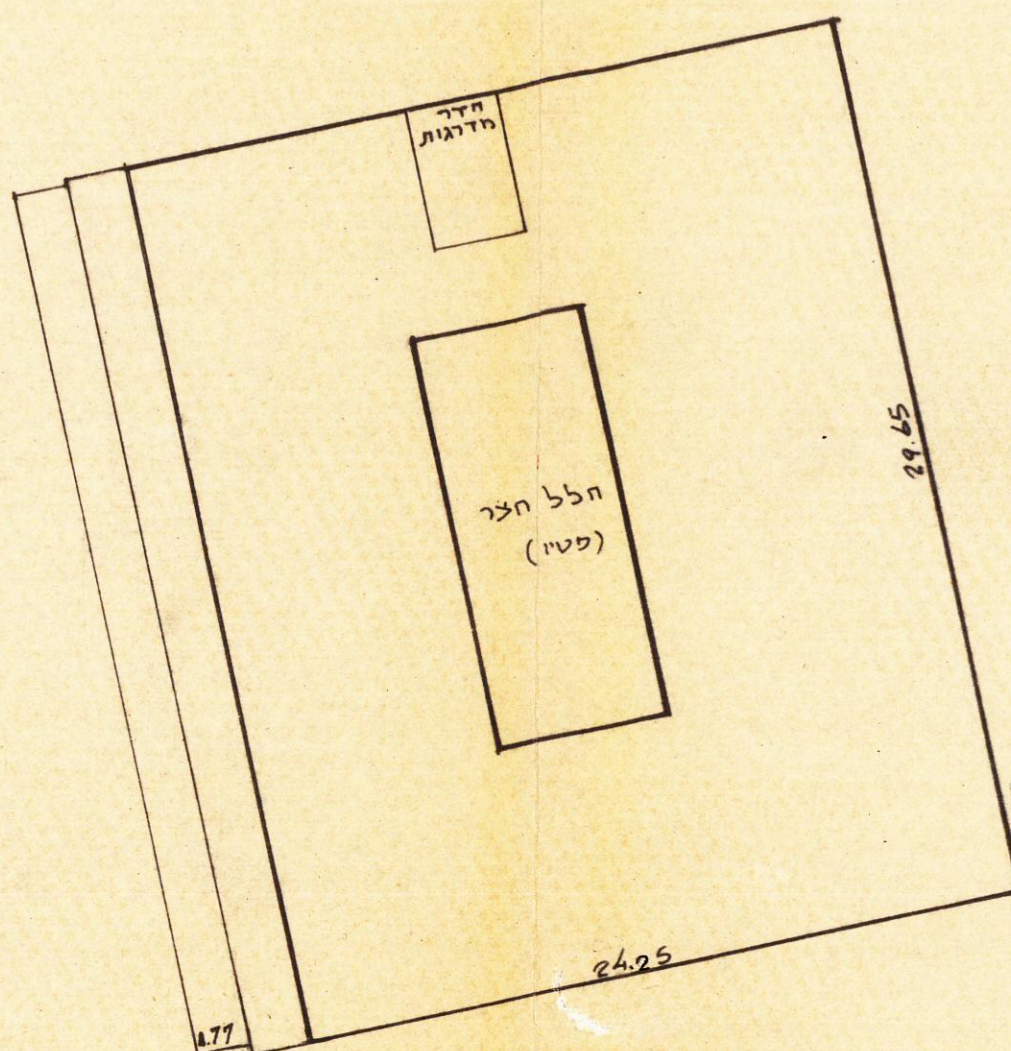

תכנית תוספת קומה ק.מ. 1 : 250

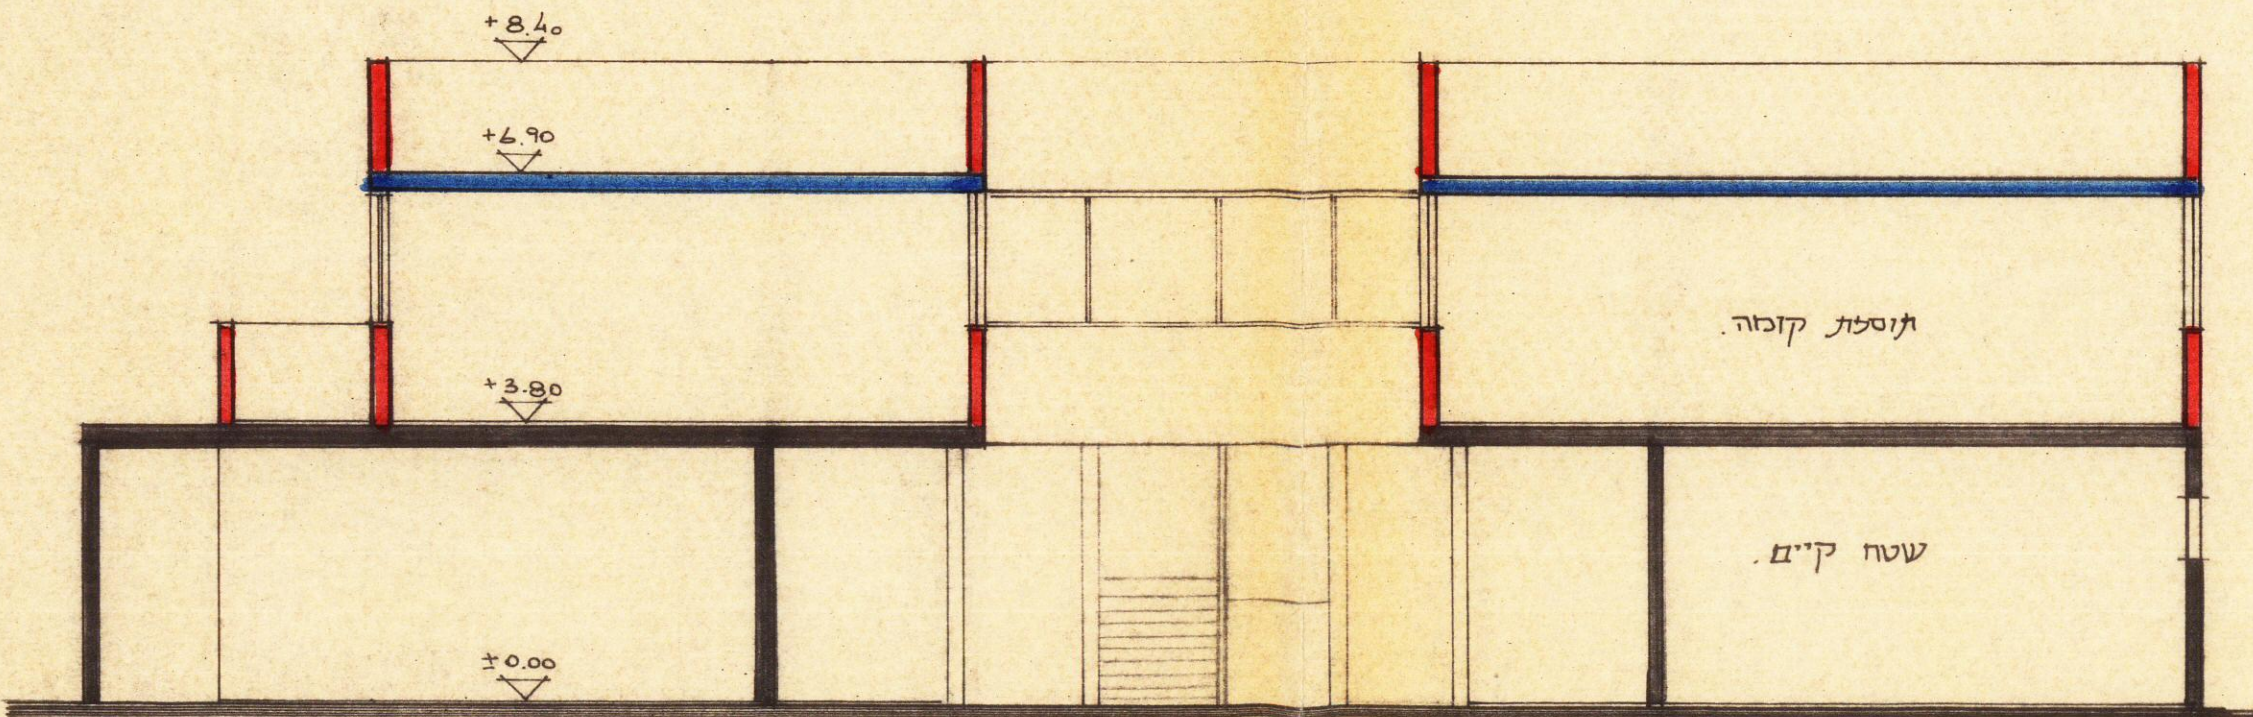

חתך ק.מ. 1 : 100