

מרחב תכנון מקומי תל אביב יפו
 תכנית מפורטת מס' 2079
 שינוי מס' 1 לשנת 1980 של תכנית מפורטת מס' 1450



מחוז: תל אביב
 נפה: תל אביב יפו
 עיר: תל אביב יפו
 גוש: 6625
 חלקות: 924, 923, 922, 921
 היוזם: עיריית תל אביב יפו
 בעל הקרקע: שונים
 המתכנן: עיריית תל אביב יפו
 שטח התכנית: 7.259 דונם



גבול תכנית כלולה
 אזור מגורים ג' (בנינים 4 קומות+)
 קו חלקה ומספר
 מספר הדרך
 קו בנין
 רוחב דרך
 תוספת בינה מוצעת

חלקה	שטח
921	1.766 ד'
922	1.749 ד'
923	1.850 ד'
924	1.894 ד'
סה"כ	7.259 ד'


התוכנית מתכננת להקמת מבנה מגורים ב-4 קומות (כולל תוספת) על שטח של 7.259 דונם. המבנה יבנה בצורת ח' ויהיו בו 120 יחידות דיור. תוכנית זו היא תוספת לתכנית מס' 2079.

שם התכנית: תכנית מפורטת מס' 2079
 מספר התכנית: 10-12-81
 תאריך: 24.4.82


תשריט מס' ב.ע. 2223/79

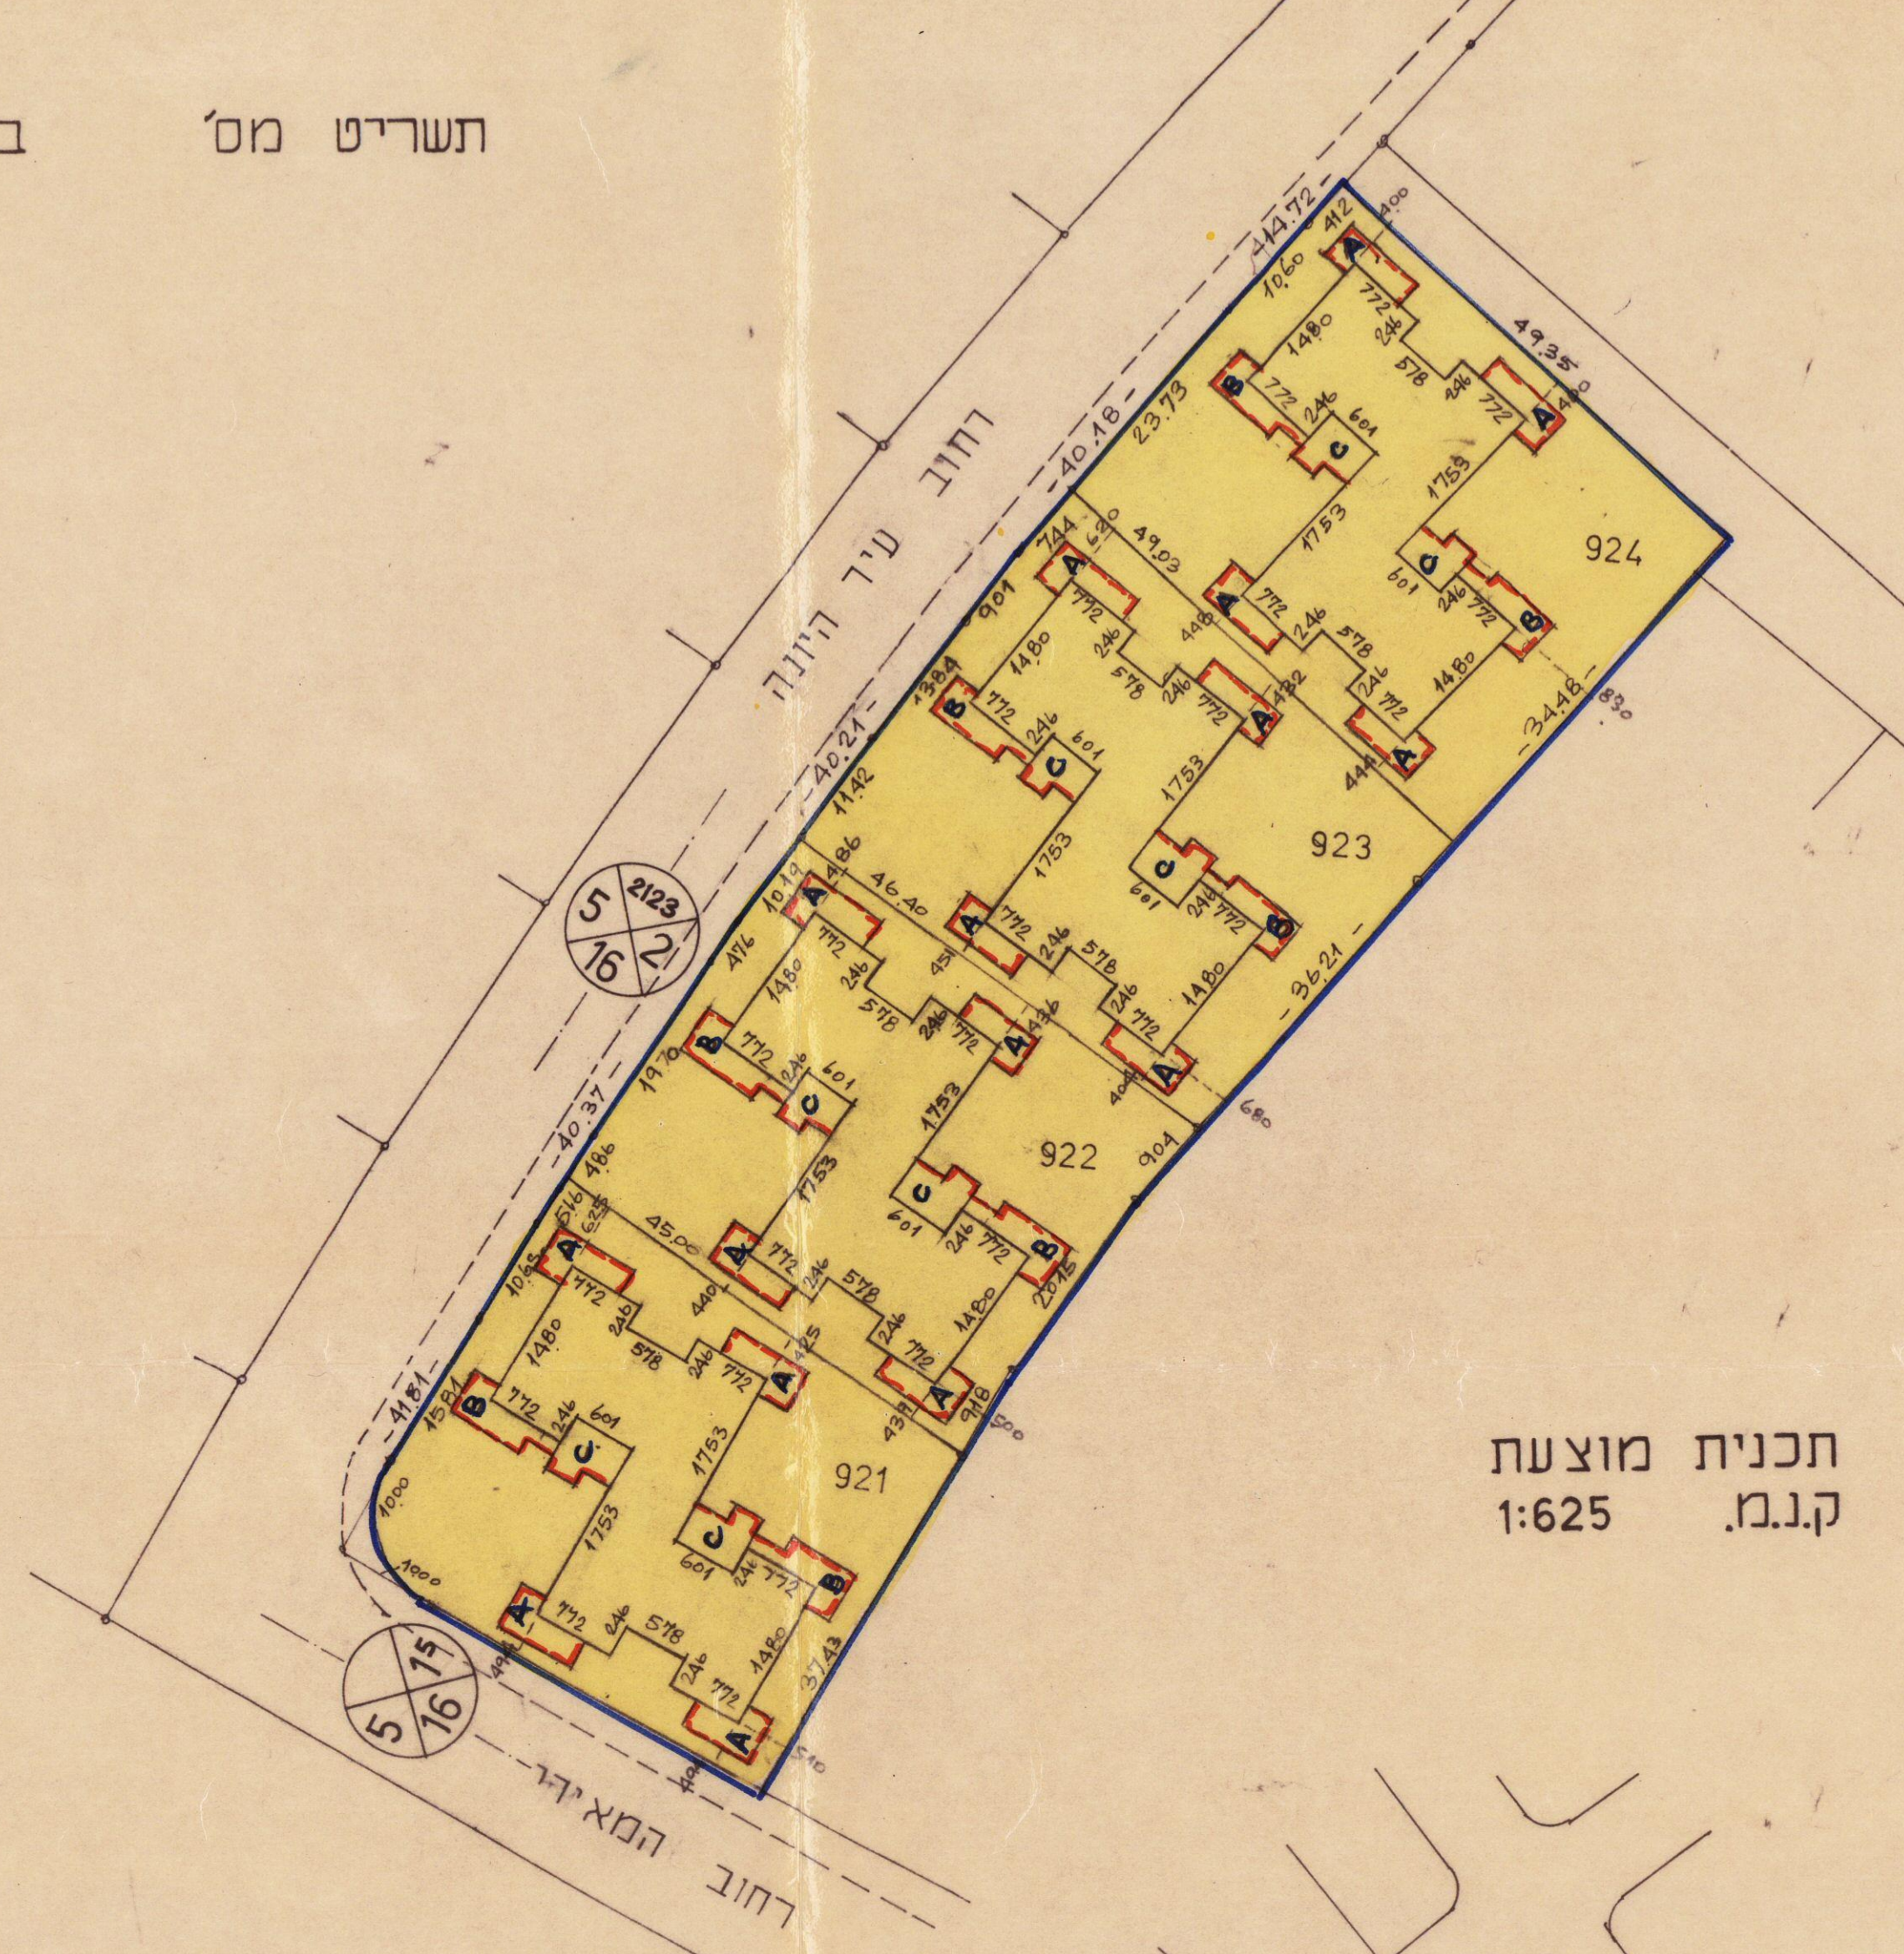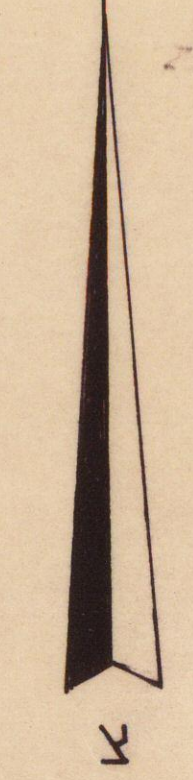


תכנית מוצעת
 ק.נ.מ. 1:625

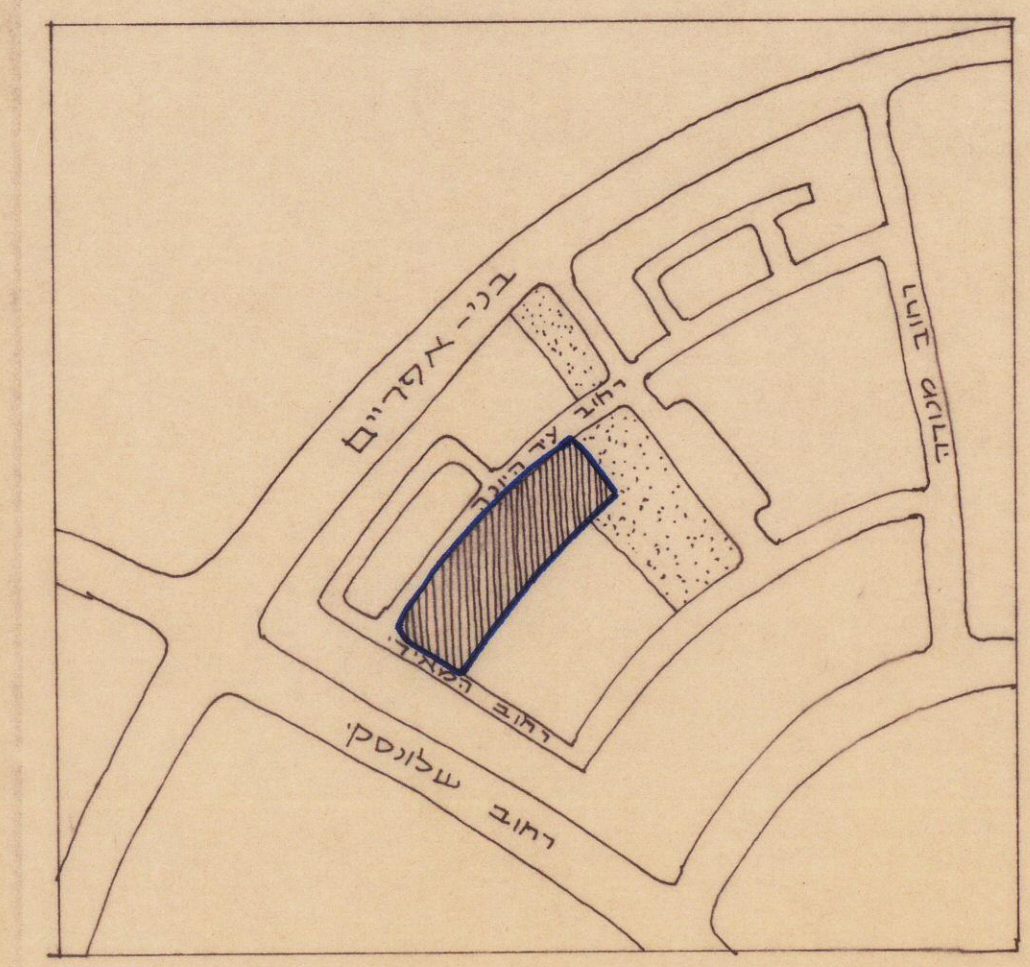

תרשים הסביבה
 ק.נ.מ. 1:5000

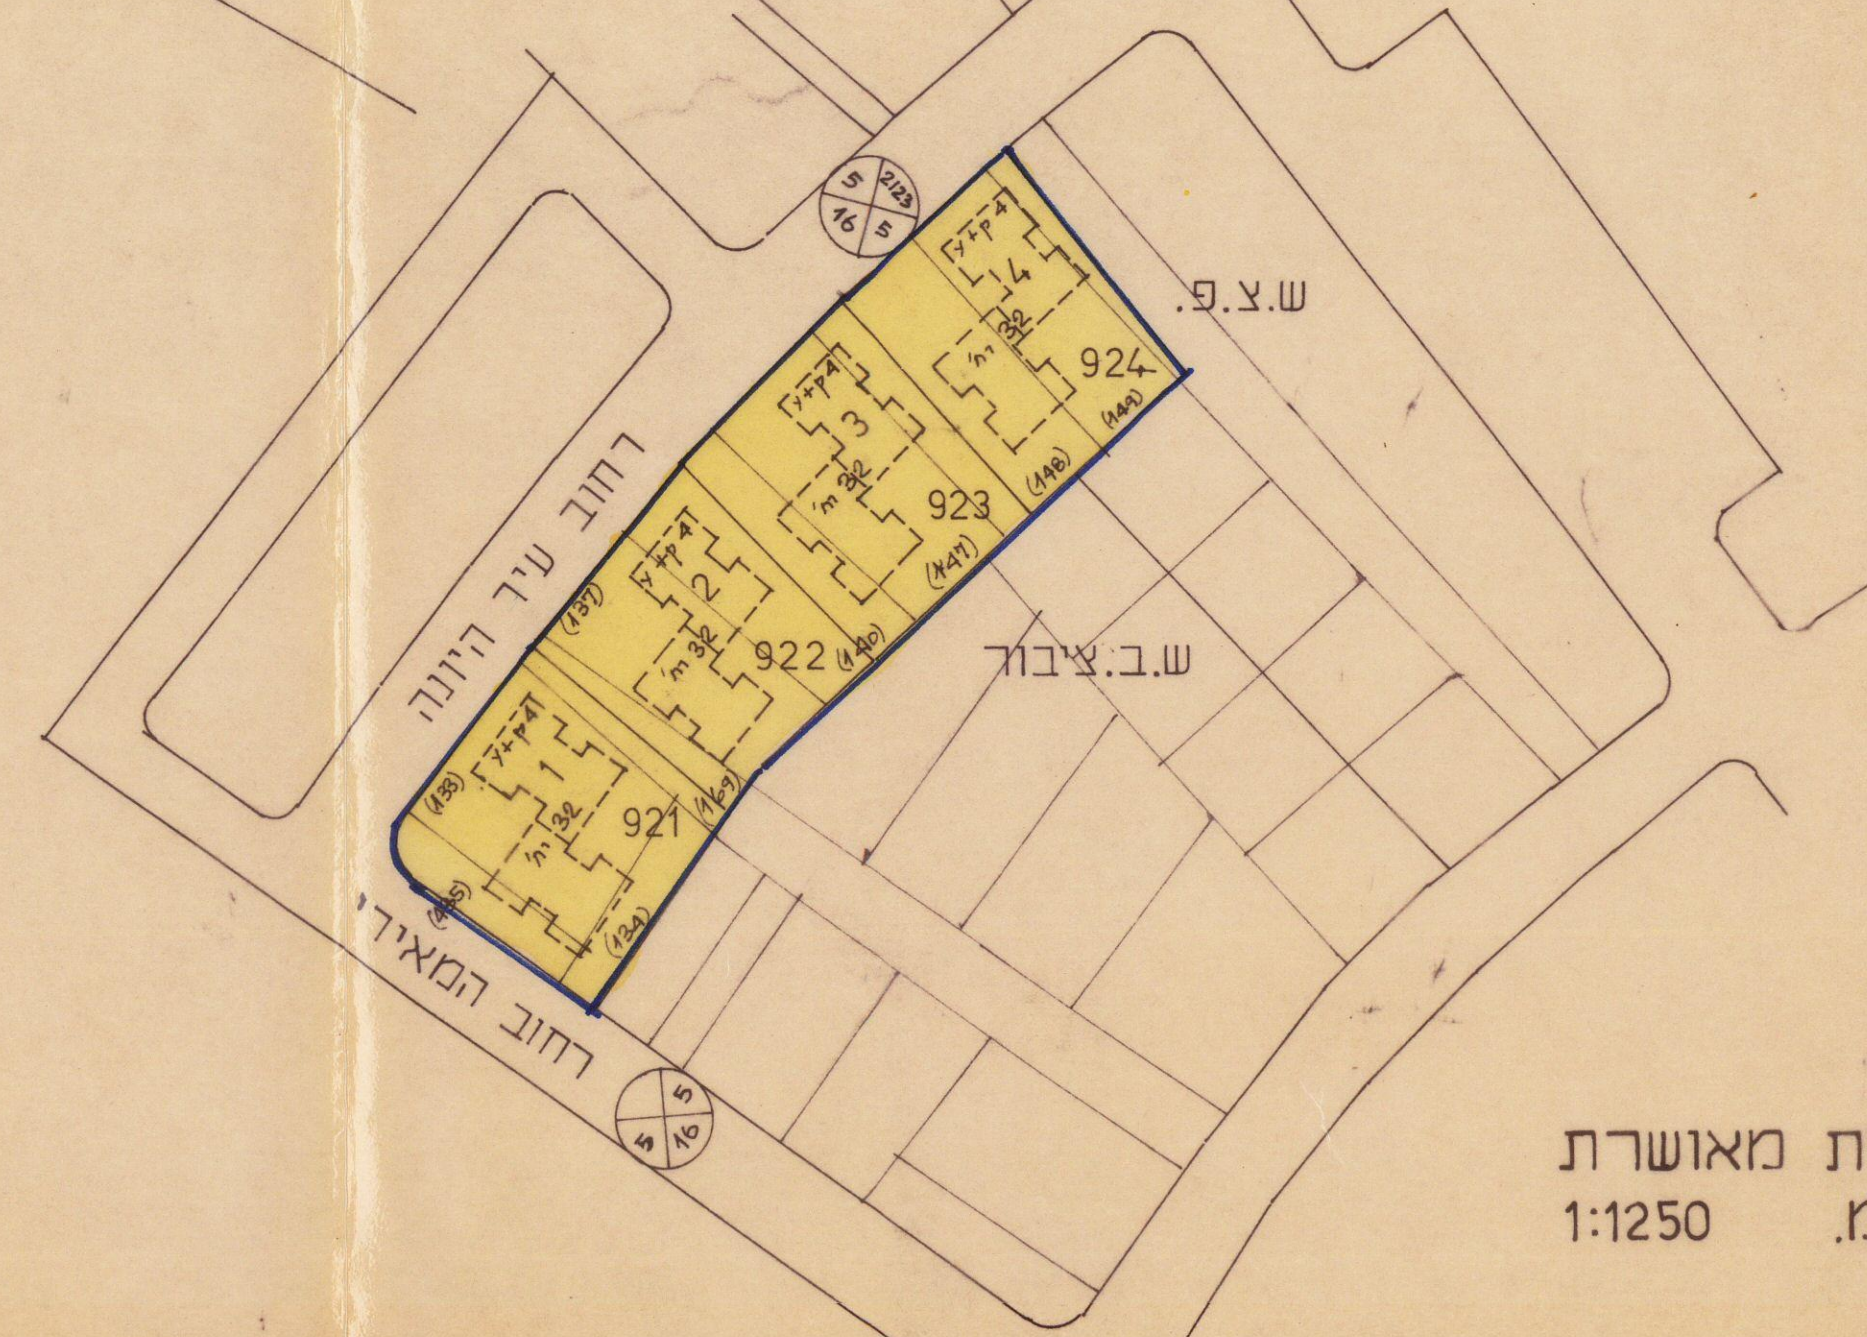


תכנית מאושרת
 ק.נ.מ. 1:1250

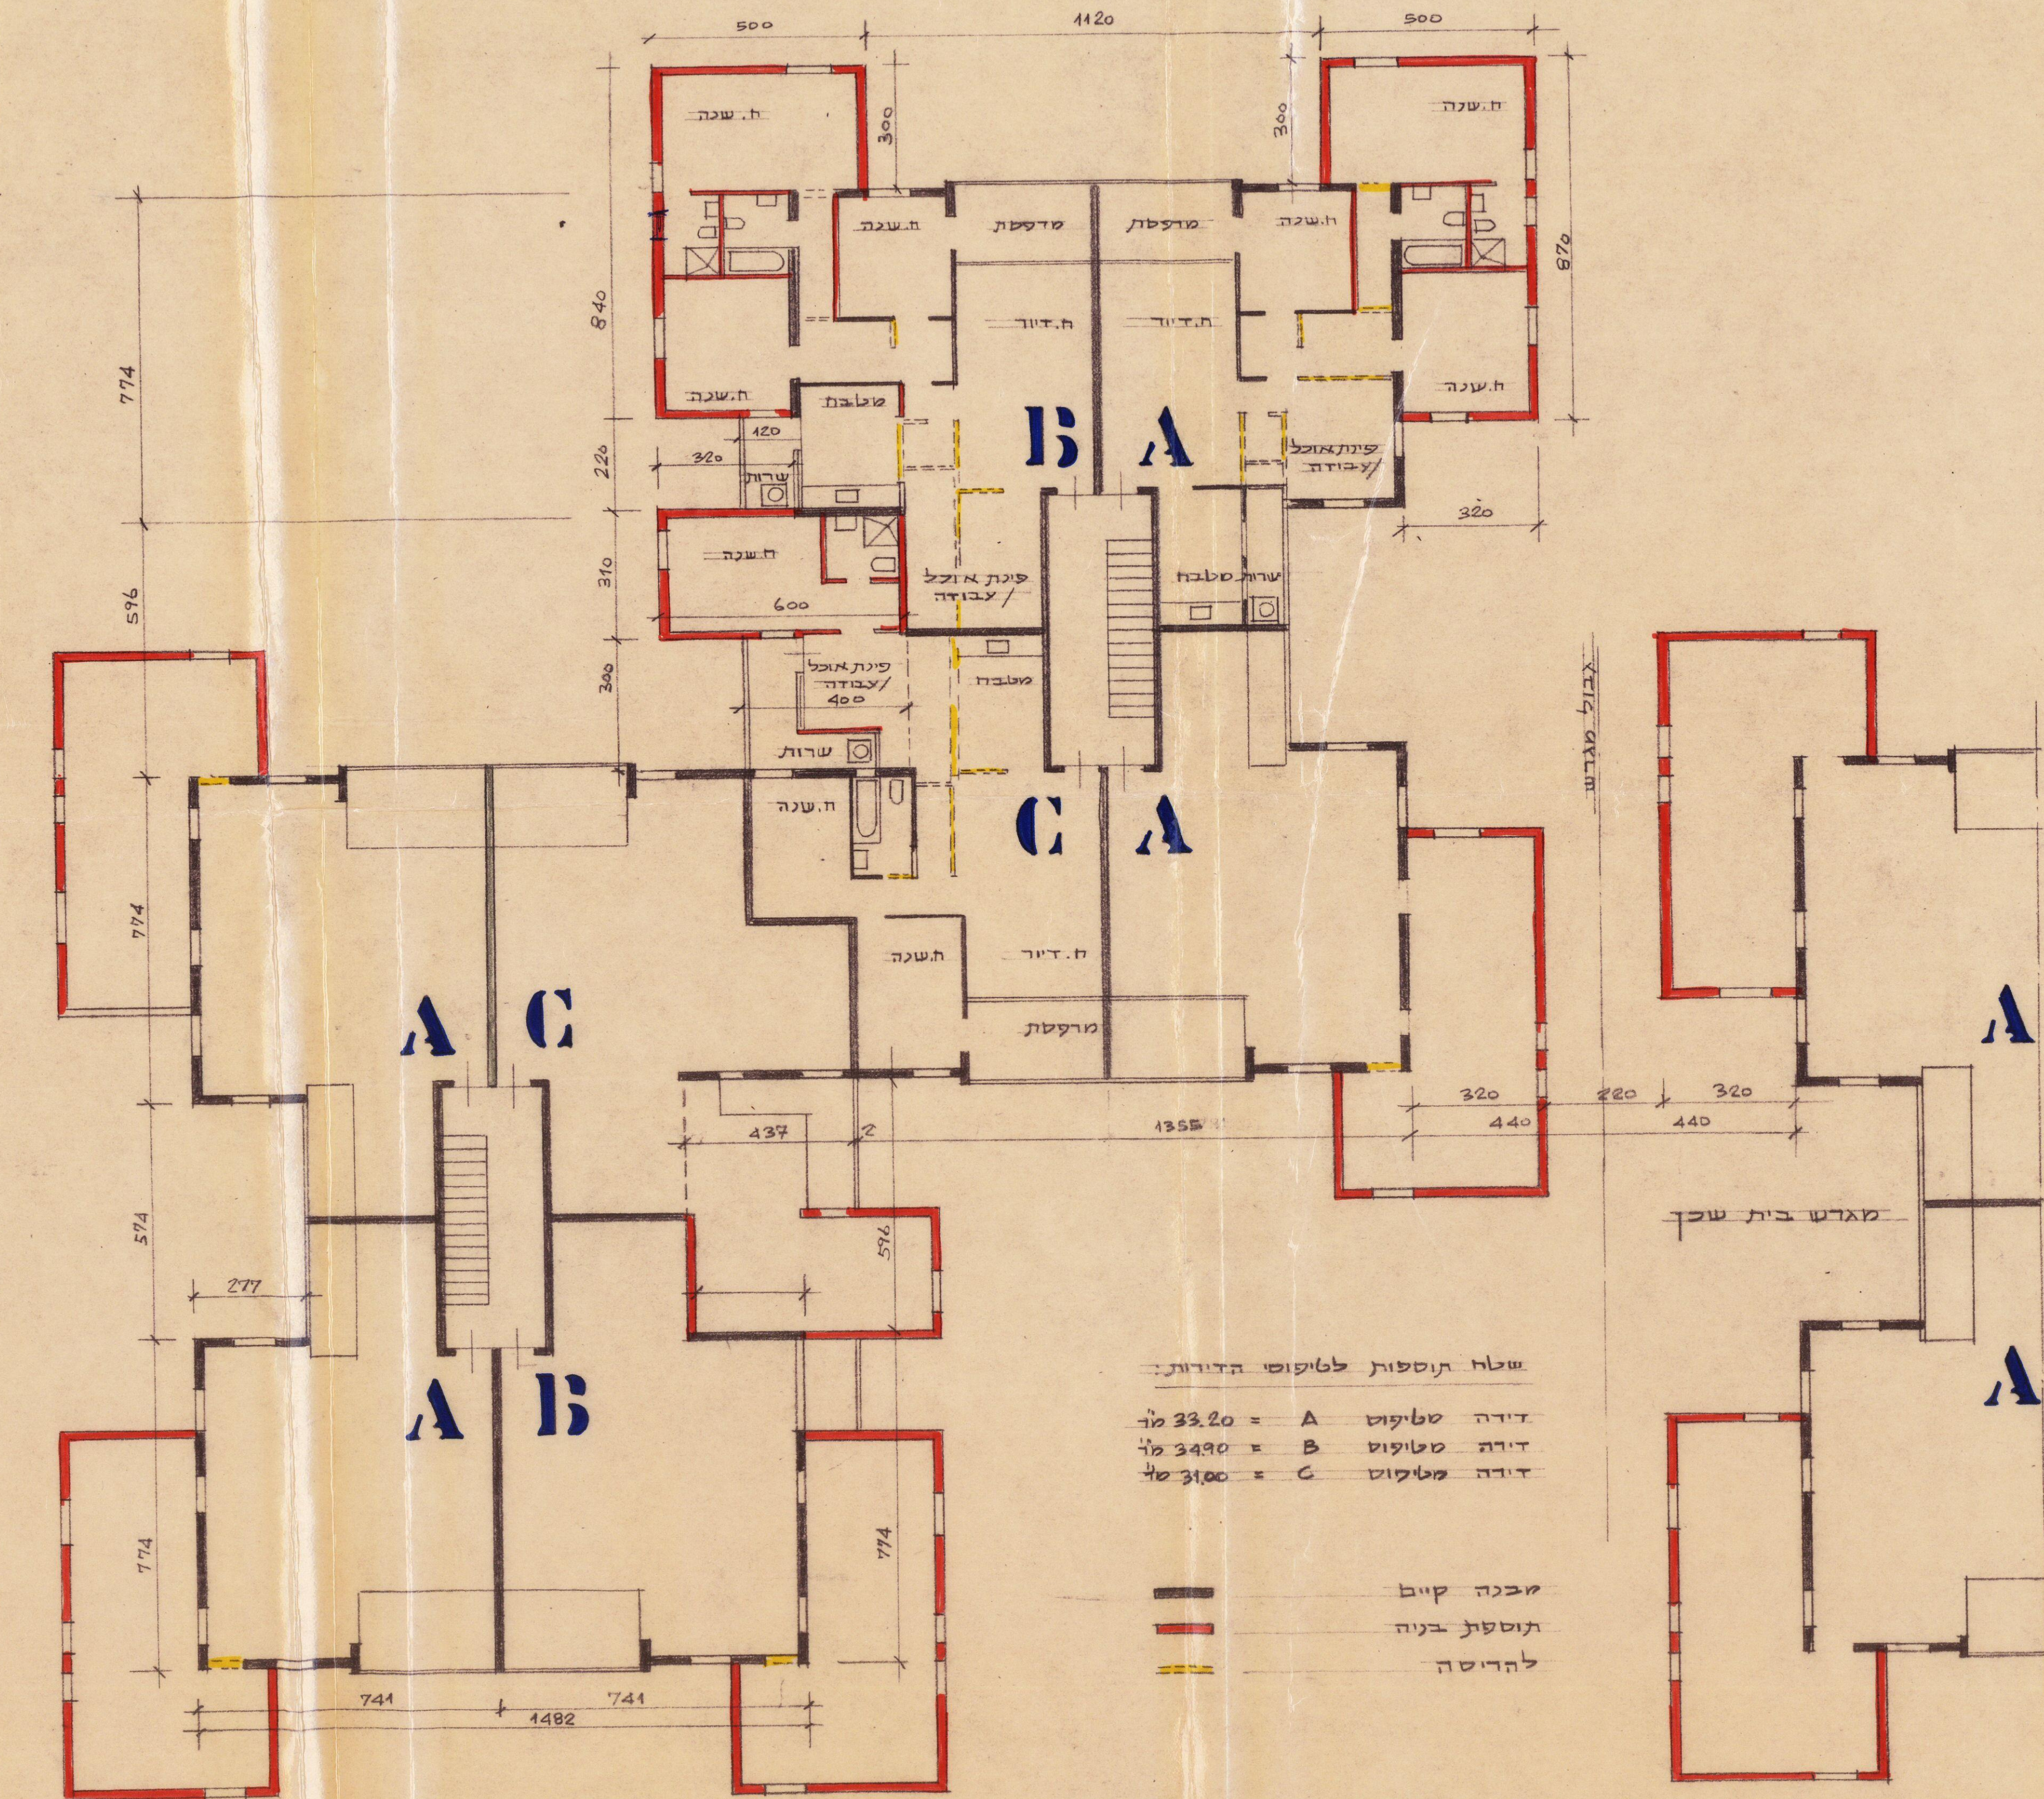


תכנית הגדלת הדירות קנ"מ 1:100

שטח תוספות לטיוטת הידועה:
 דירה סליקס A = 33.20 מ"ר
 דירת סליקס B = 34.90 מ"ר
 דירה סליקס C = 31.00 מ"ר

מבנה קיים
 תוספת בינה
 להריסה

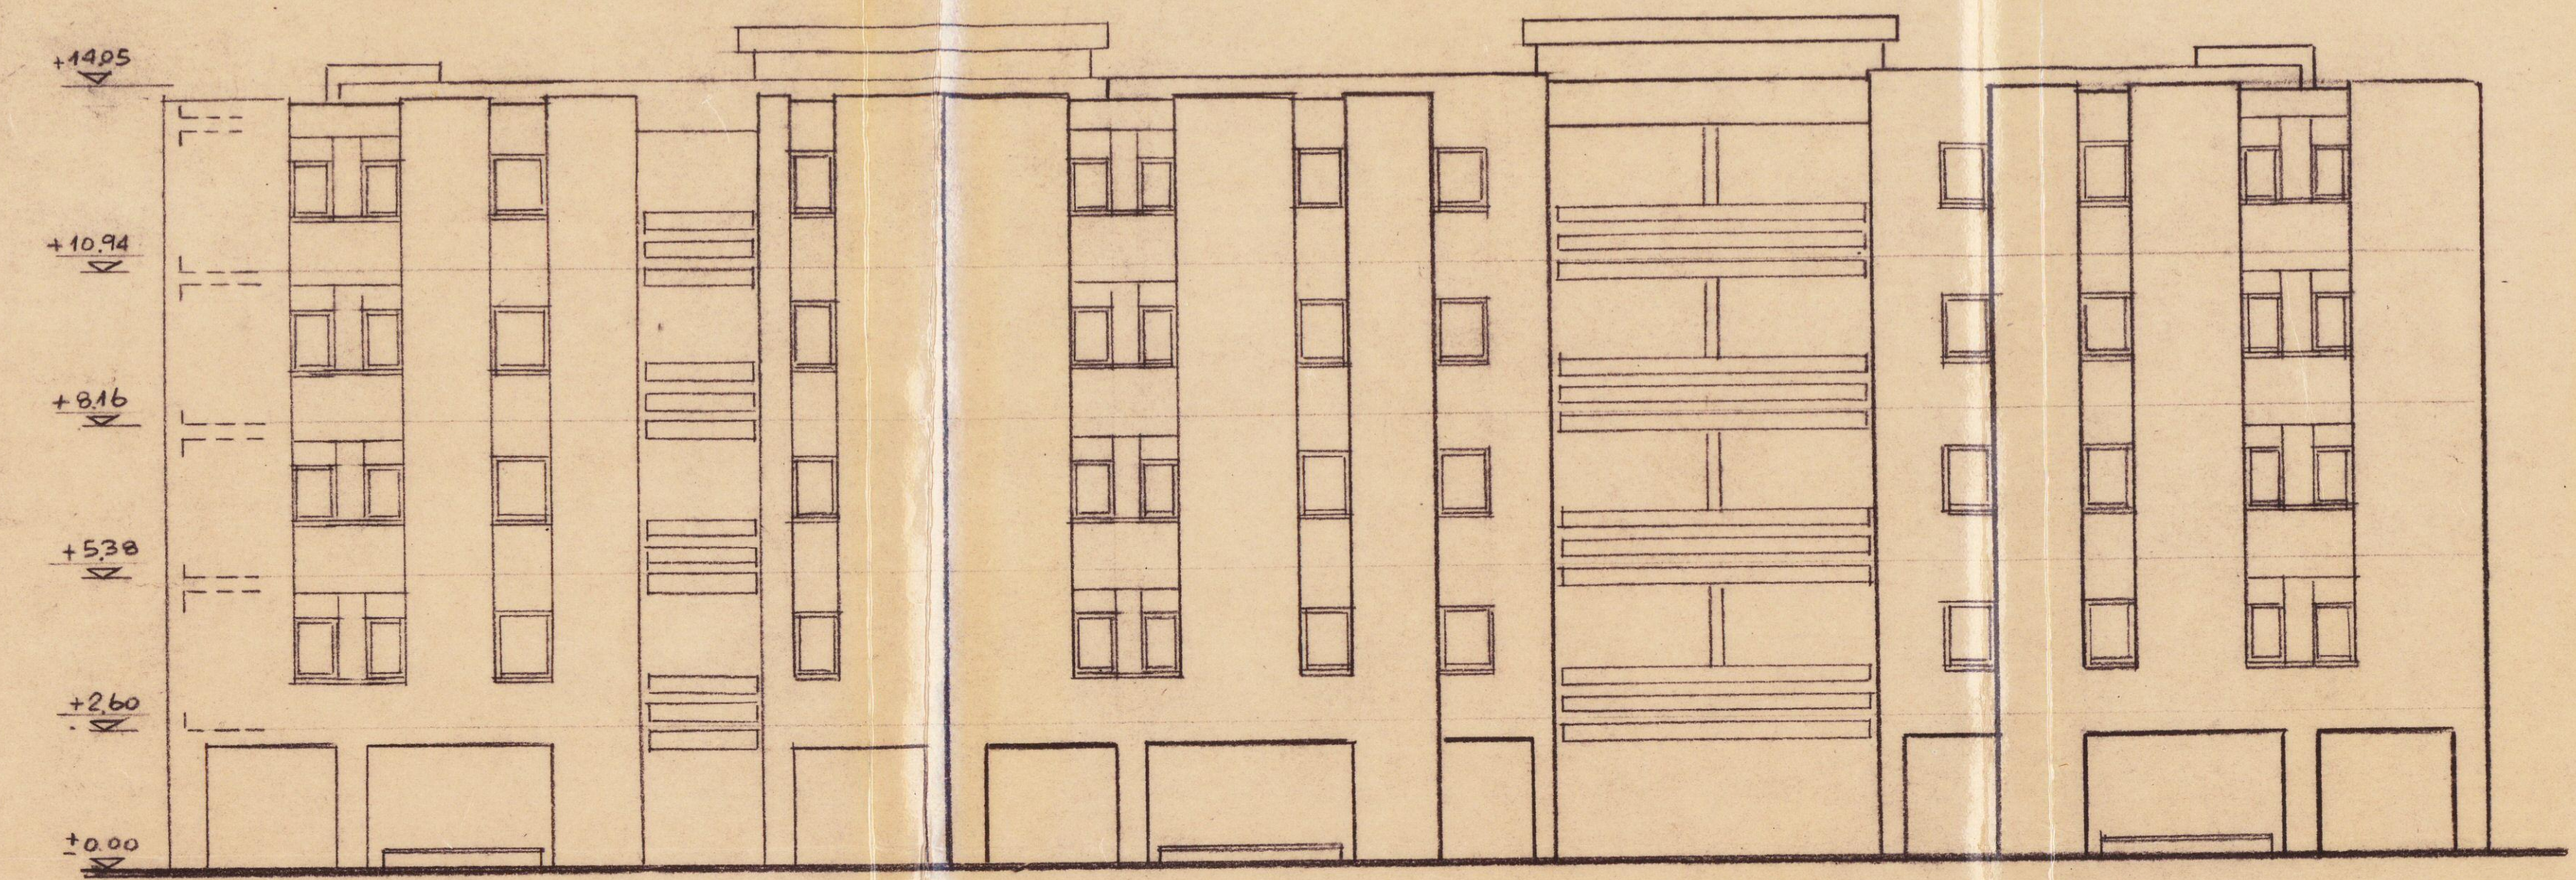

חזית צדדית ק.נ"מ 1:100
 משבחים שרותים וחדרי שנה

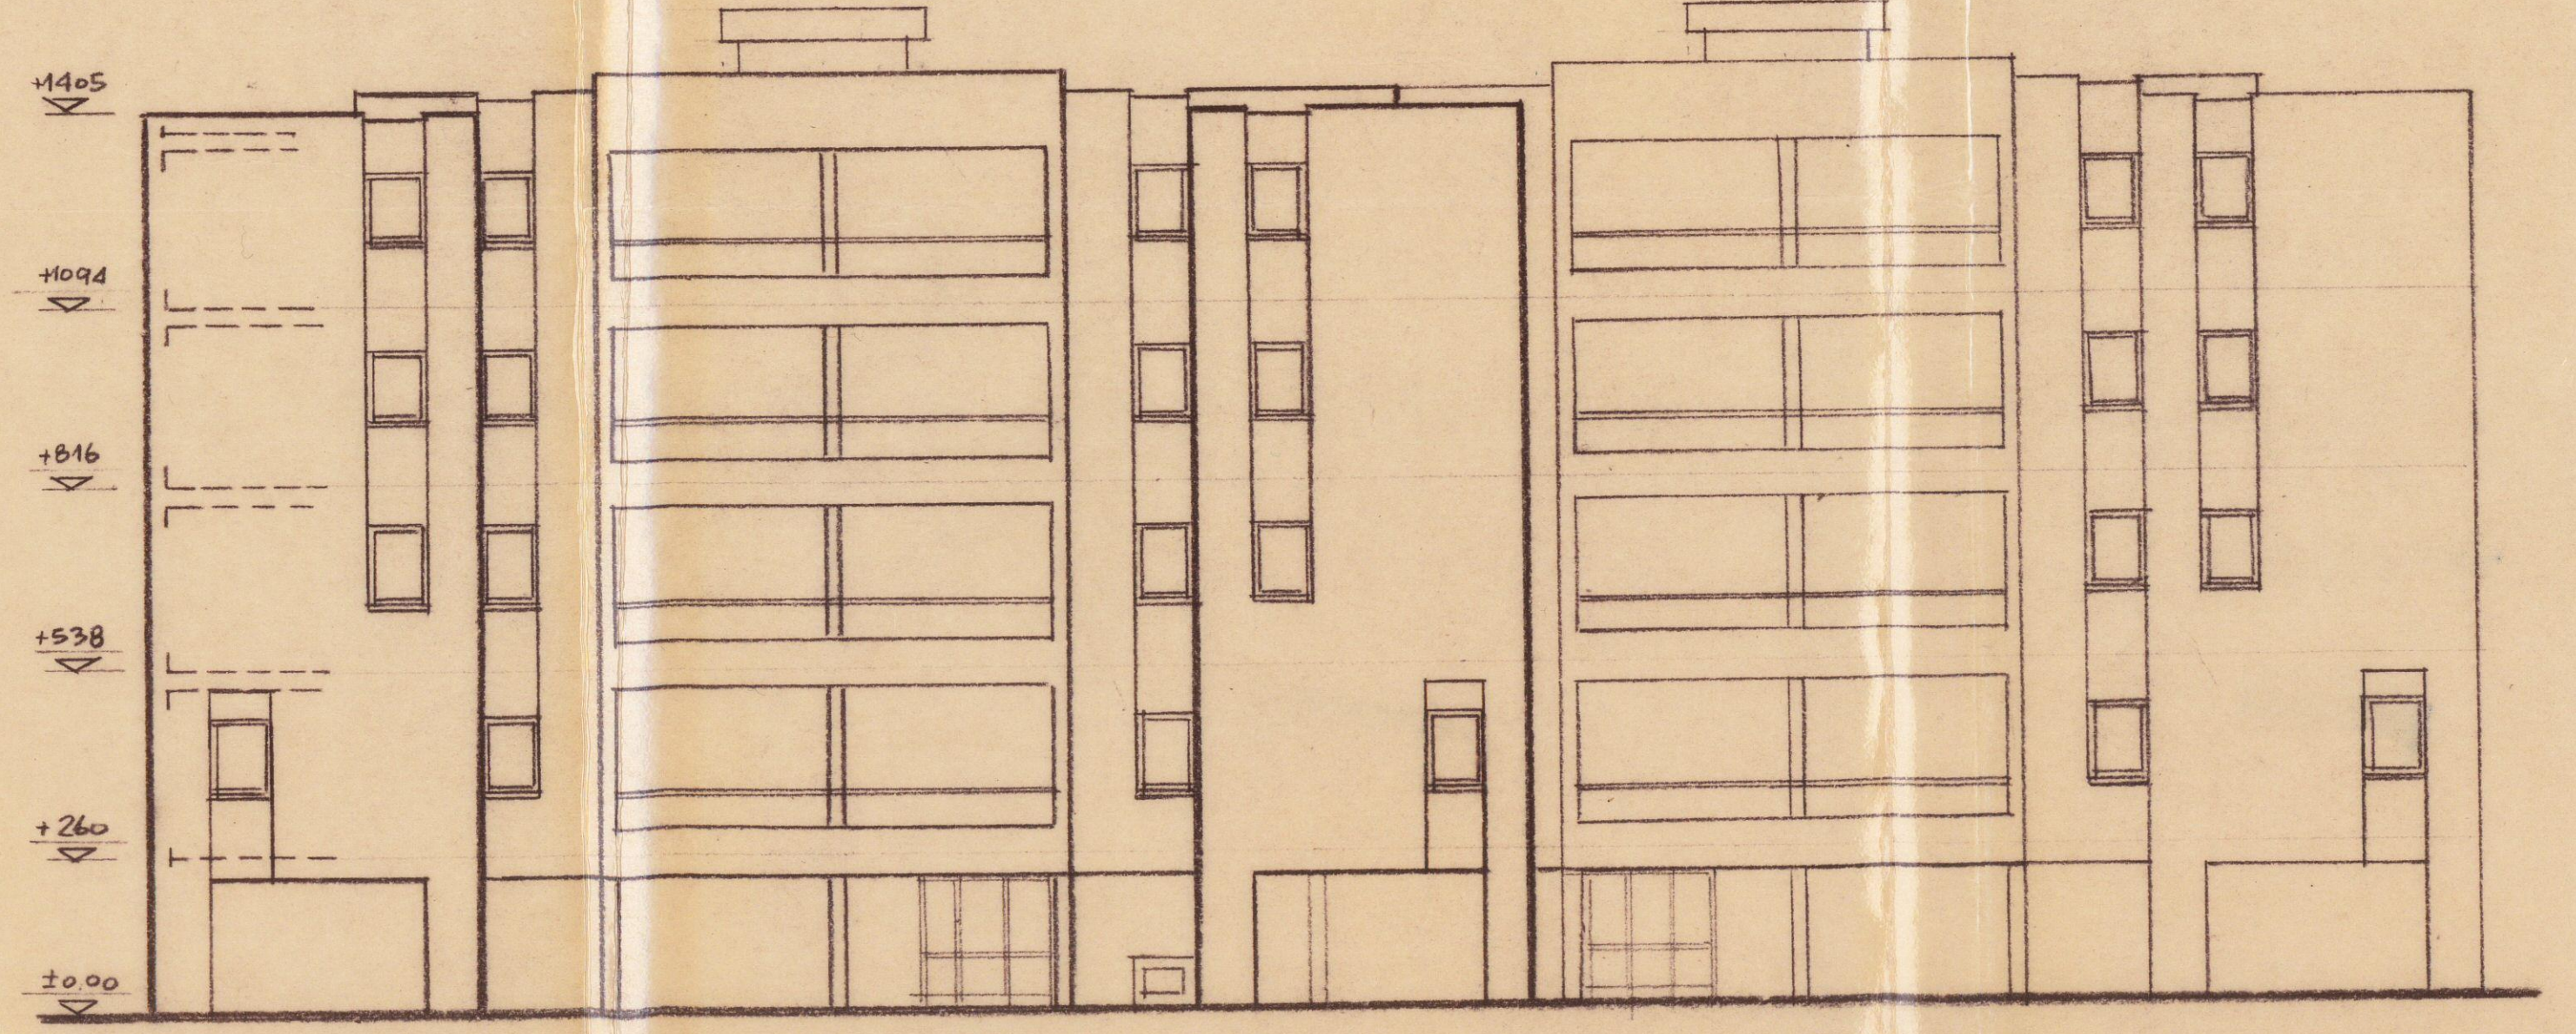

חזית קידמית ואחורית ק.נ"מ 1:100
 חדרי דיור וחדרי שנה