


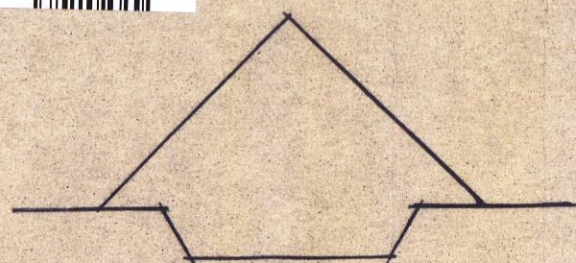

4060 -1



1:1250 ד.ר.

מרחב תכנון מקומי תל-אביב-יפו

תסר"ט לתכנ"ת כ"ס' 2179

שנתי מס' 1 לשנת 1981 של תכנית מס' 1374

אשכול
חטבת
תכנון
אבן
אבן

מחוז: תל-אביב

גפה : תל-אביב - יפו

עיר: תל-אביב-יפו

גוש: 6623 חלקה: 245 ו- 247

בעל הקדקע: שונים

ה'י"ז. הועדה המקומית לתכנון ולבניה תל-אביב-יפו

המתכנן: הועדה המקומית לתכנון ולבניה תל-אביב-יפו

לשנת התכנית: 1.632 כ"ר

מדינת ישראל / משרד המסים
חוק המכס והבגנת המכסית 1965
מחוז תל-אביב

מרחב זמן מקומי י' - ל' א' 2179
מסמכים מורשת מס' 4/6
התקנה המסוימת במסמכת מס' 26.3.84
יום 26.3.84 החליטה להתקנה
לחברת

מרכזי כחא
משב ראש העדה

טק מסמכי זמן
האריך 25784
נכד


מזקרא

גבול תכנית


גבול חלקה

אצור דירות II

י'ת'ידה ב'ס'ת'ר'יל

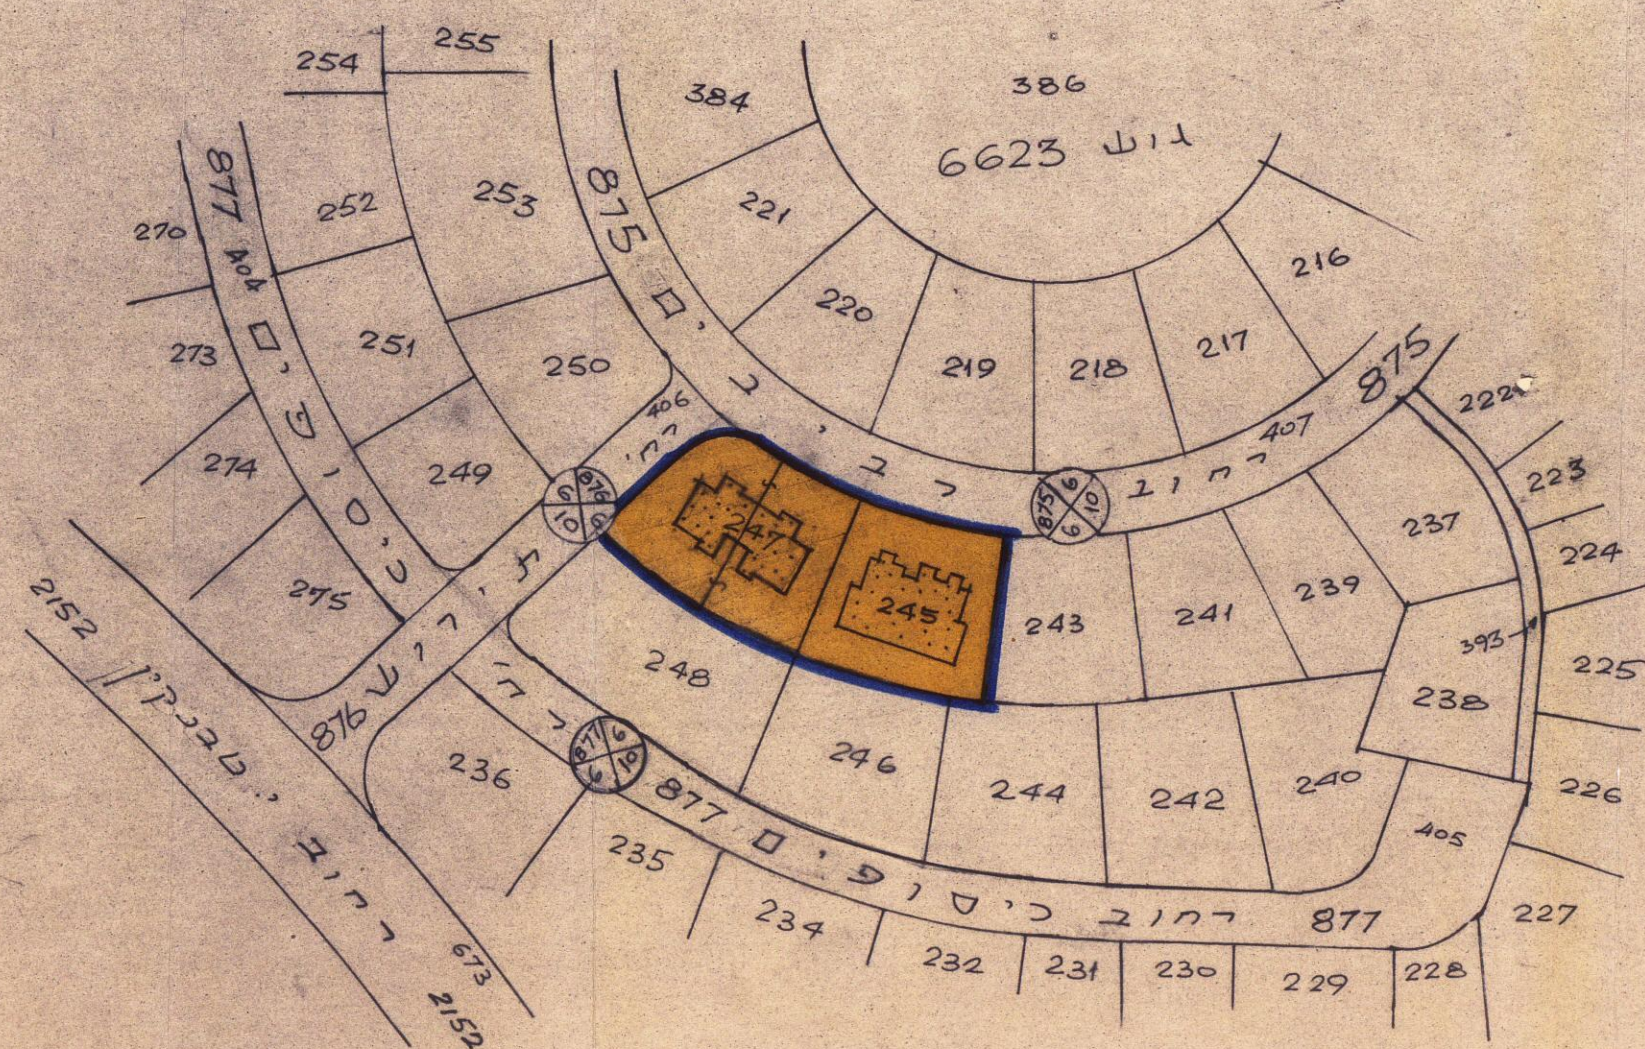

מצ"ב חדש

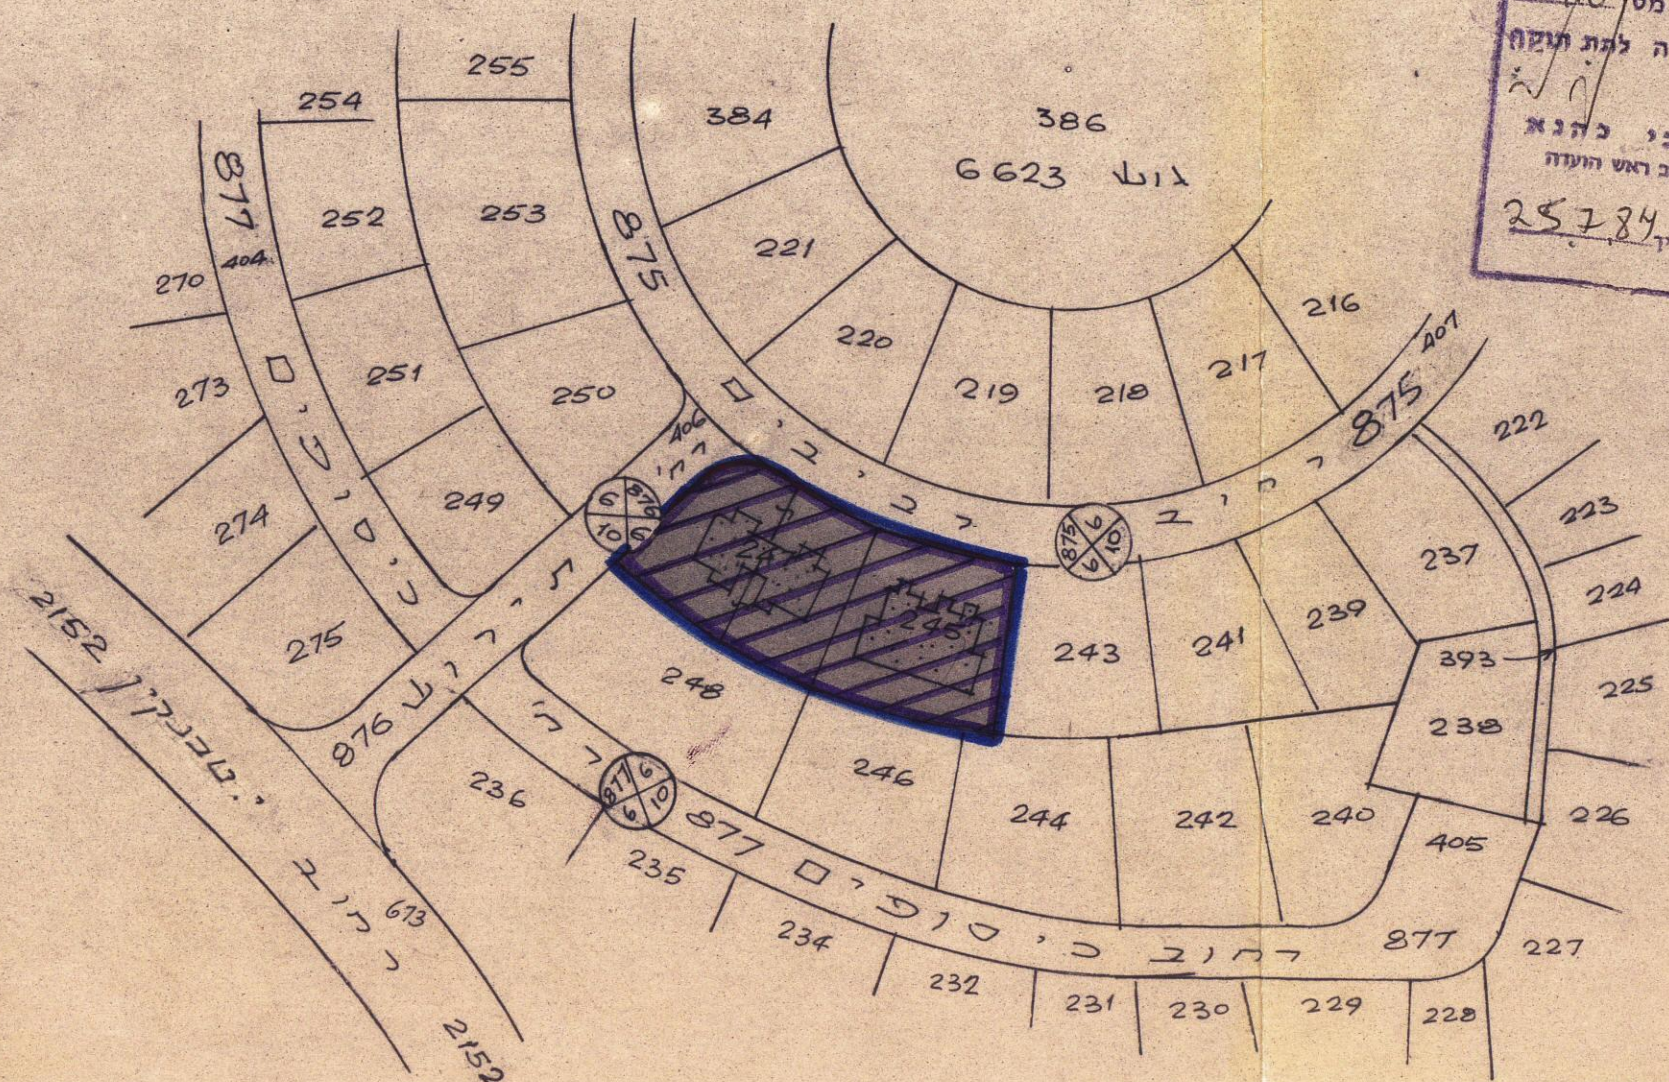

מצב קיים

הוצעה השמירה לחכנו ולבניה תל-אביב - י"ט
שם החכניה תוצרת מס' 2179
הנציגה למתן חוקם יאמר דין בהתנהגותה
תאריך פרוטוקול החלטות

אושרה למתן חוקם ע"י הוצרה והתחזית לחכנו ולבניה
תאריך 26.3.84 ישיבה מס' 416

נה' כ"ט קלודס העיר יו"ר הוצרה

15.6.84 תאריך

[illegible]

משרד העניינים
מינהל סחור-תל-אביב
הלשכה הסחורית לתכנון