



2289

4091-1



5

הערך של  
הועדה המחוזית

נספח כינוי לת.ב.ע מס. 2289

תחנת כיבוי אש

תל - אביב

משרד הפנים  
מינהל סחור תל-אביב  
הלשכה המחוזית לתכנון

19.7.87

תנפית מוקדמת מס' 4

מדינת ישראל / משרד הפנים  
חוק התכנון ותבניה תשכ"ה-1965  
סחור תל-אביב

מרחב תכנון מקומי 6' - 2' - 1'  
תוכנית מתאר/מפורטת מס' 2289/א  
הועדה המחוזית בישיבתה מס' 47/א  
מיום 14/9/87 החליטה לתת תוספת לתבנית

מרדכי כהנא  
יושב ראש הועדה  
ענחל ככלי לתכנון  
תאריך 22/9/87

הועדה היקומית לתכנון ולתבניה תל-אביב-יפו

שם התכנית: מס' 2289/א  
המלצה למס' תוסף ולאחר דיון בהתנגדויות


תאריך: 23.6.86  
ישיבה מס' 271

יו"ר הועדה: 6.7.87


עיריית תל-אביב-יפו  
מינהל התכנון / מחלקת תכנון ובע.  
2 - 07 - 1987  
החלטת

לרמן - אדריכלים ומתכנני ערים בע"מ  
רח' בית הלל 18 ת"א 03-330604


2,700 23913  
20 5000

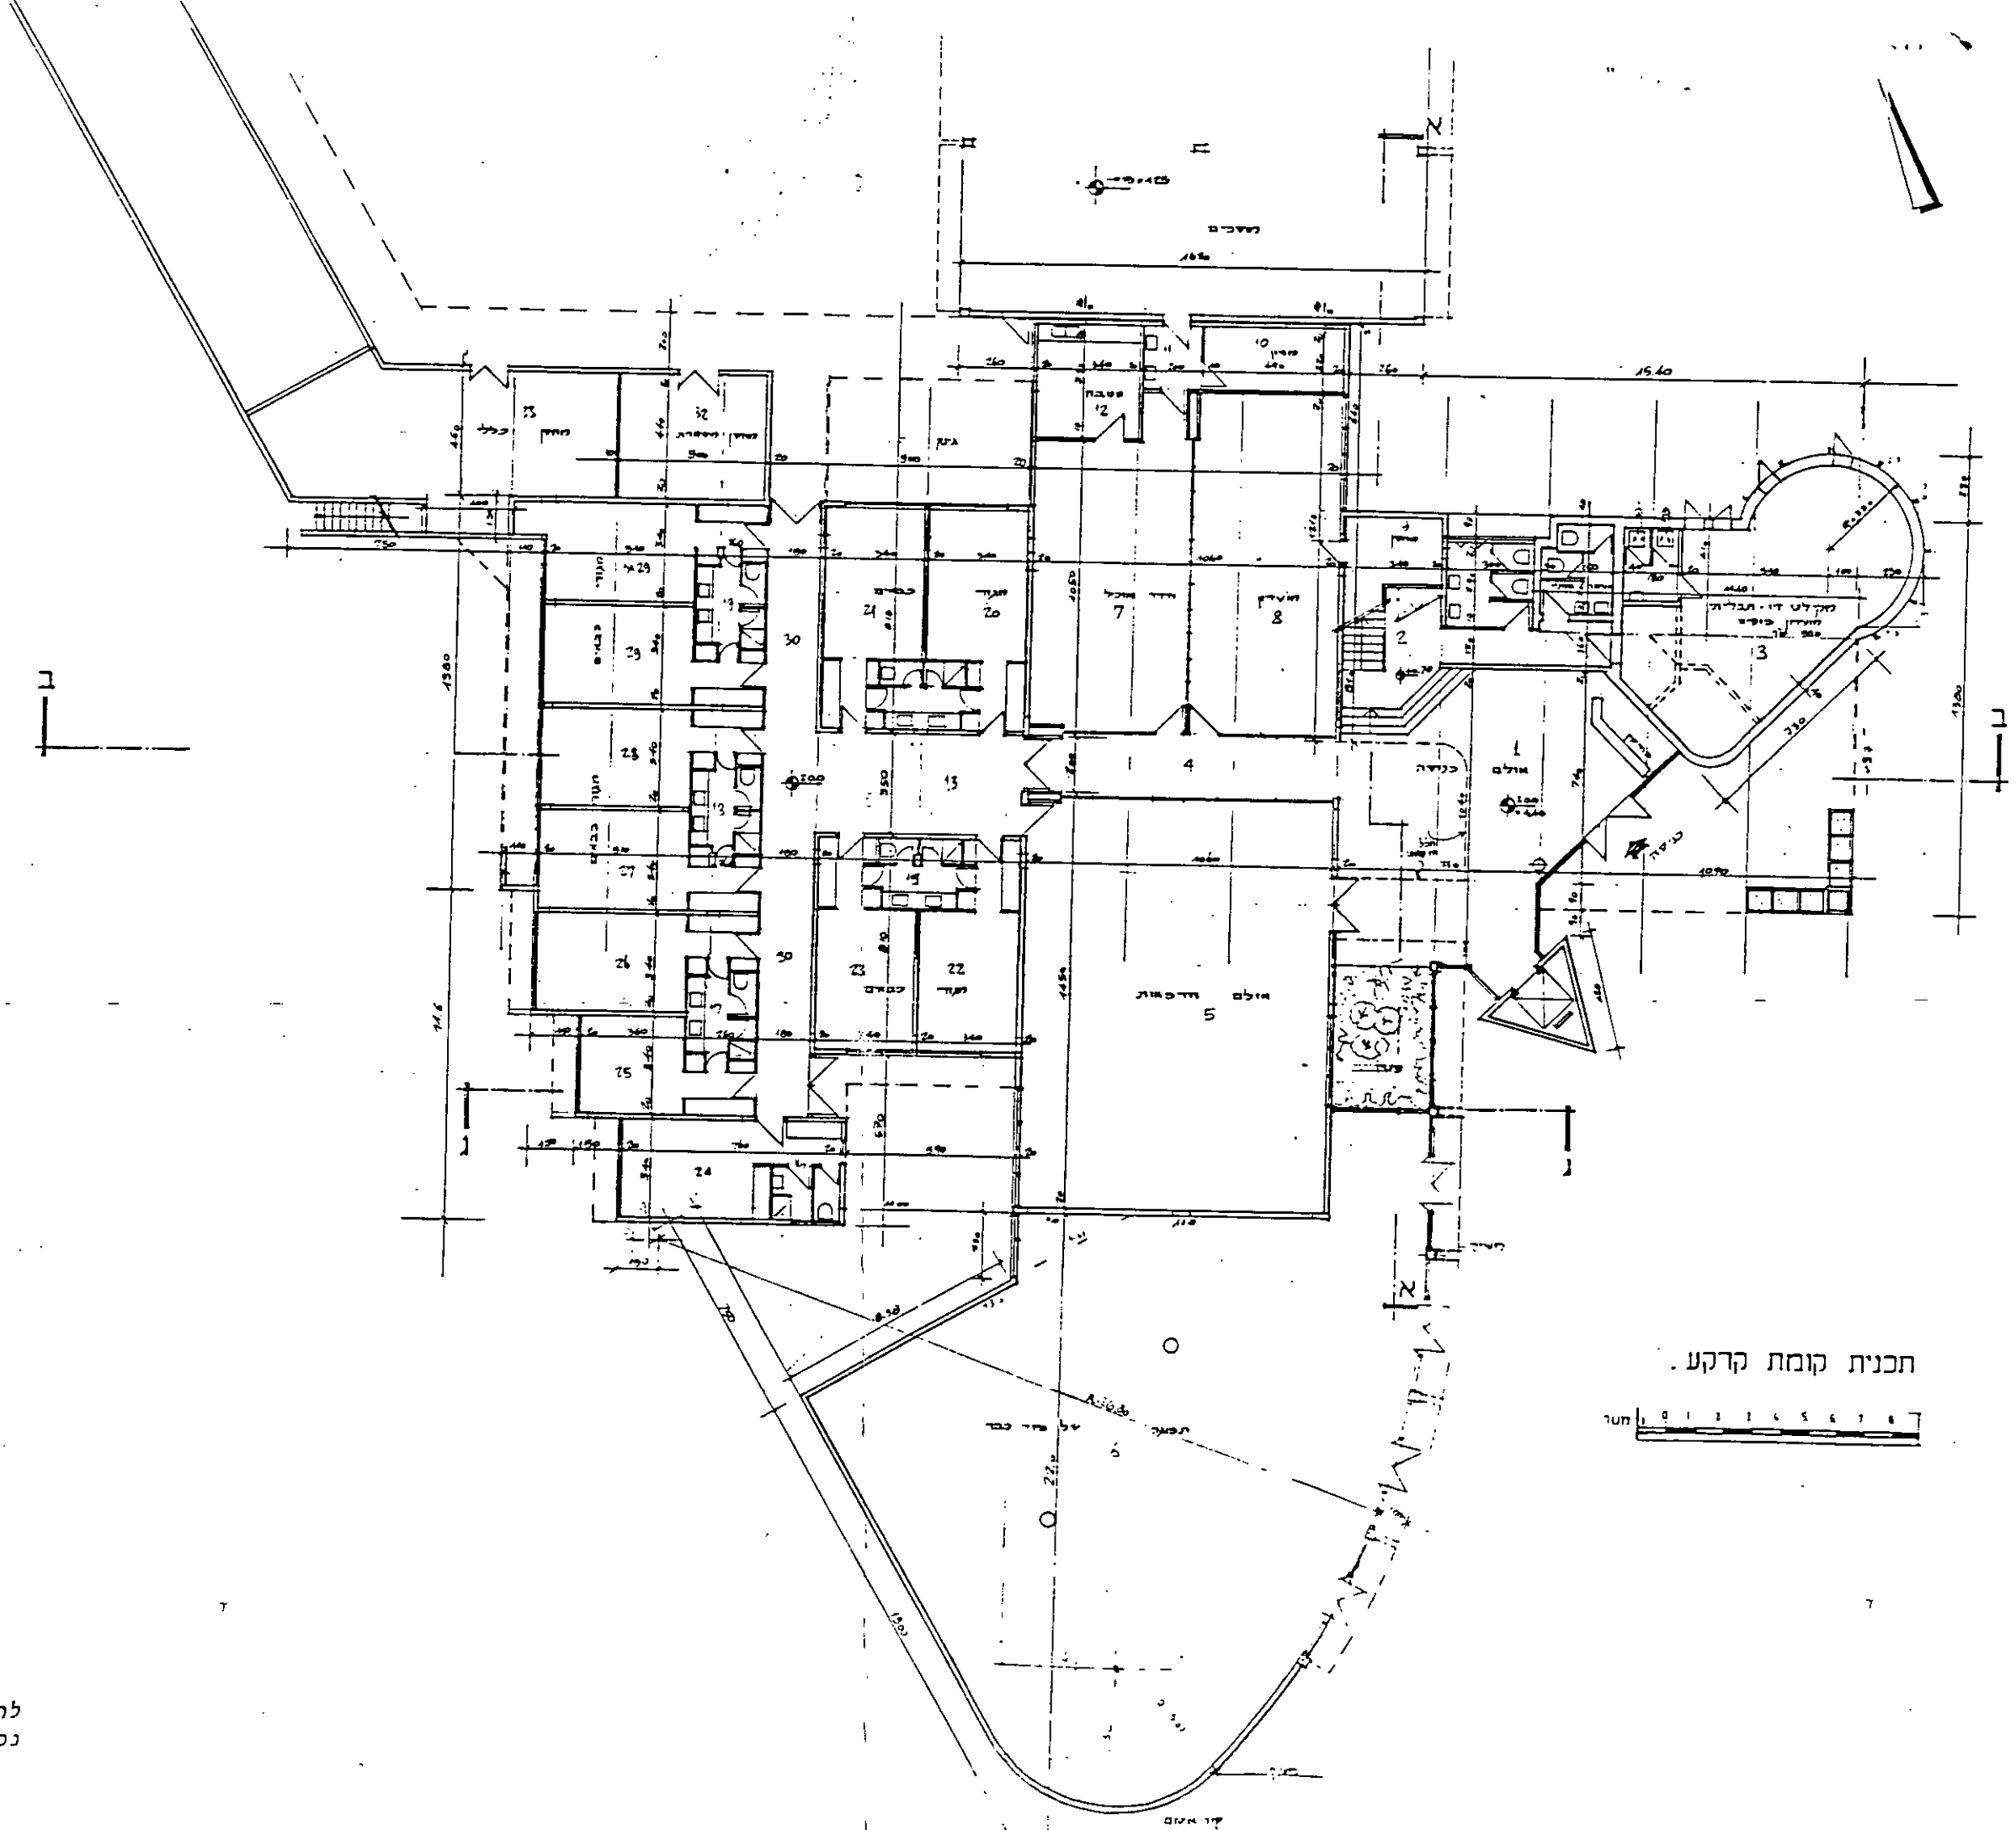

תכנית קומת קרקע.

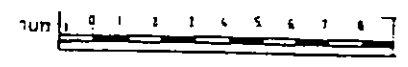



לרמז אדריכלים ומתכנני ערים בע"מ  
 נספח בינוי לת.ב.ע. מספר 2289  
 דף מספר 2

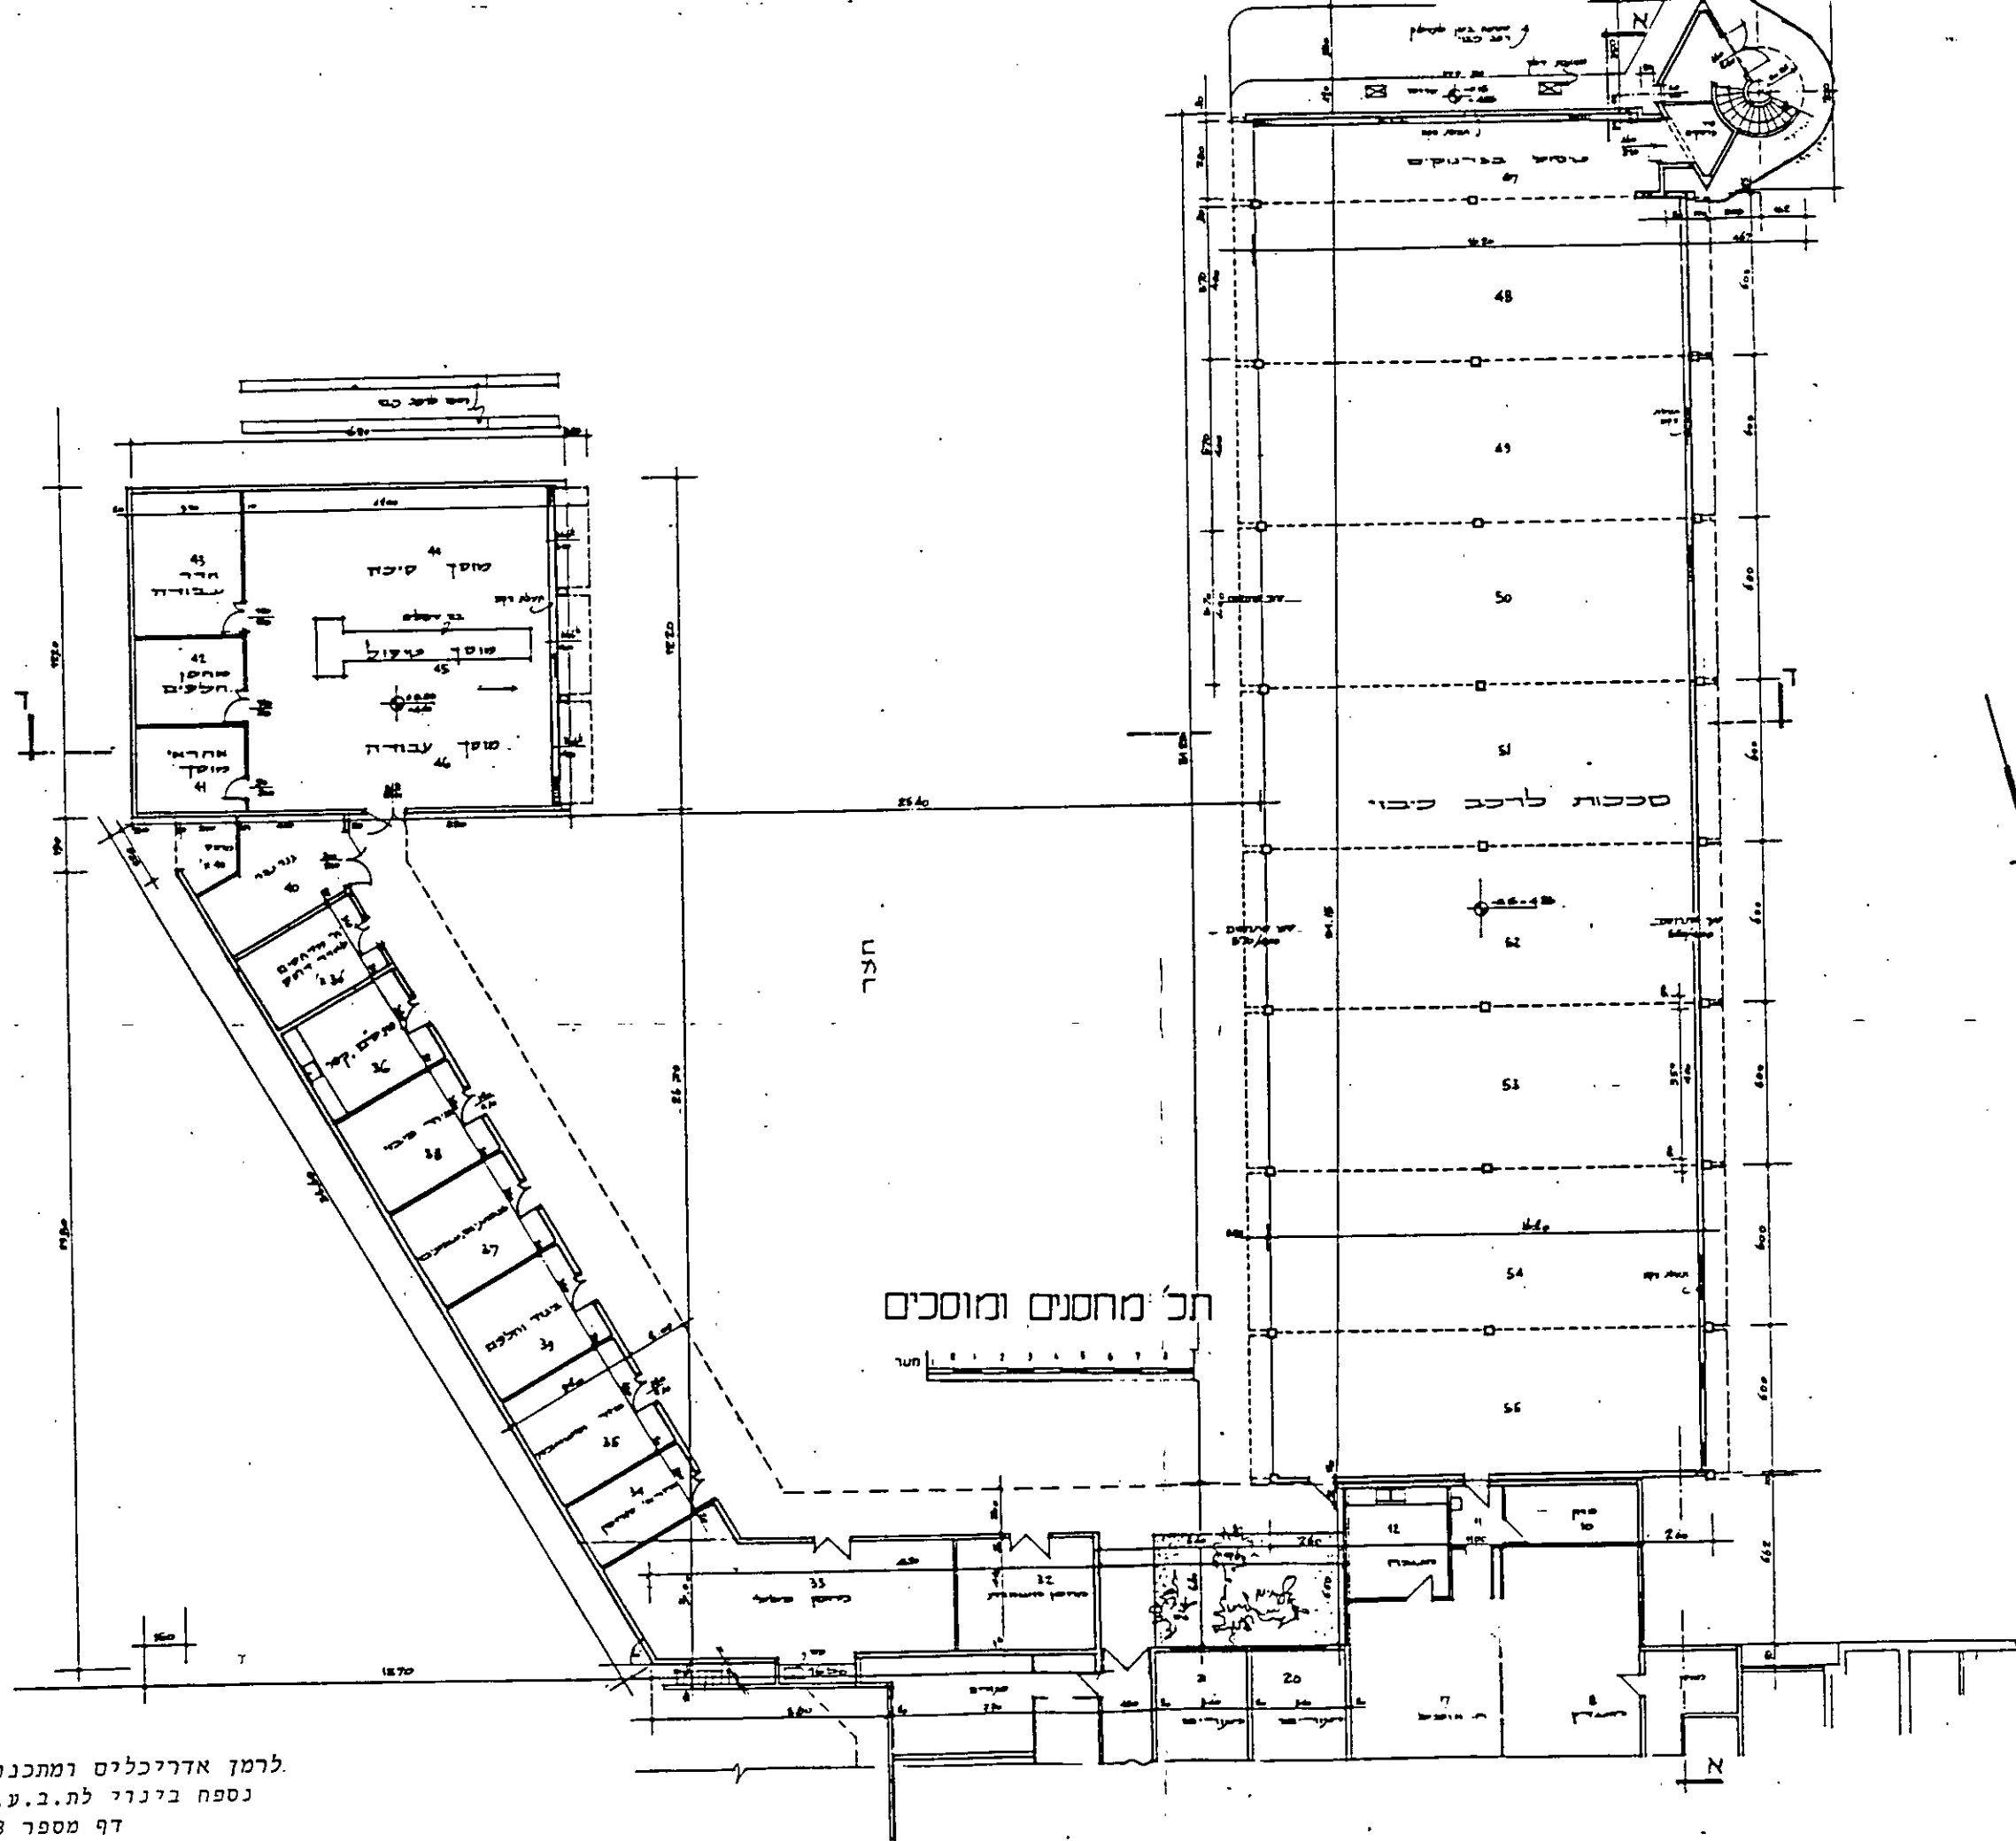

לרמן אדריכלים ומתכנני ערים בע"מ  
 נספח בינוי לת.ב.ע. מס' 2289  
 דף מספר 3



לרמן אדריכלים ומתכנני ערים בע"מ  
 נספח בינוי לת.ב.ע. מספר 2289  
 דף מספר 4

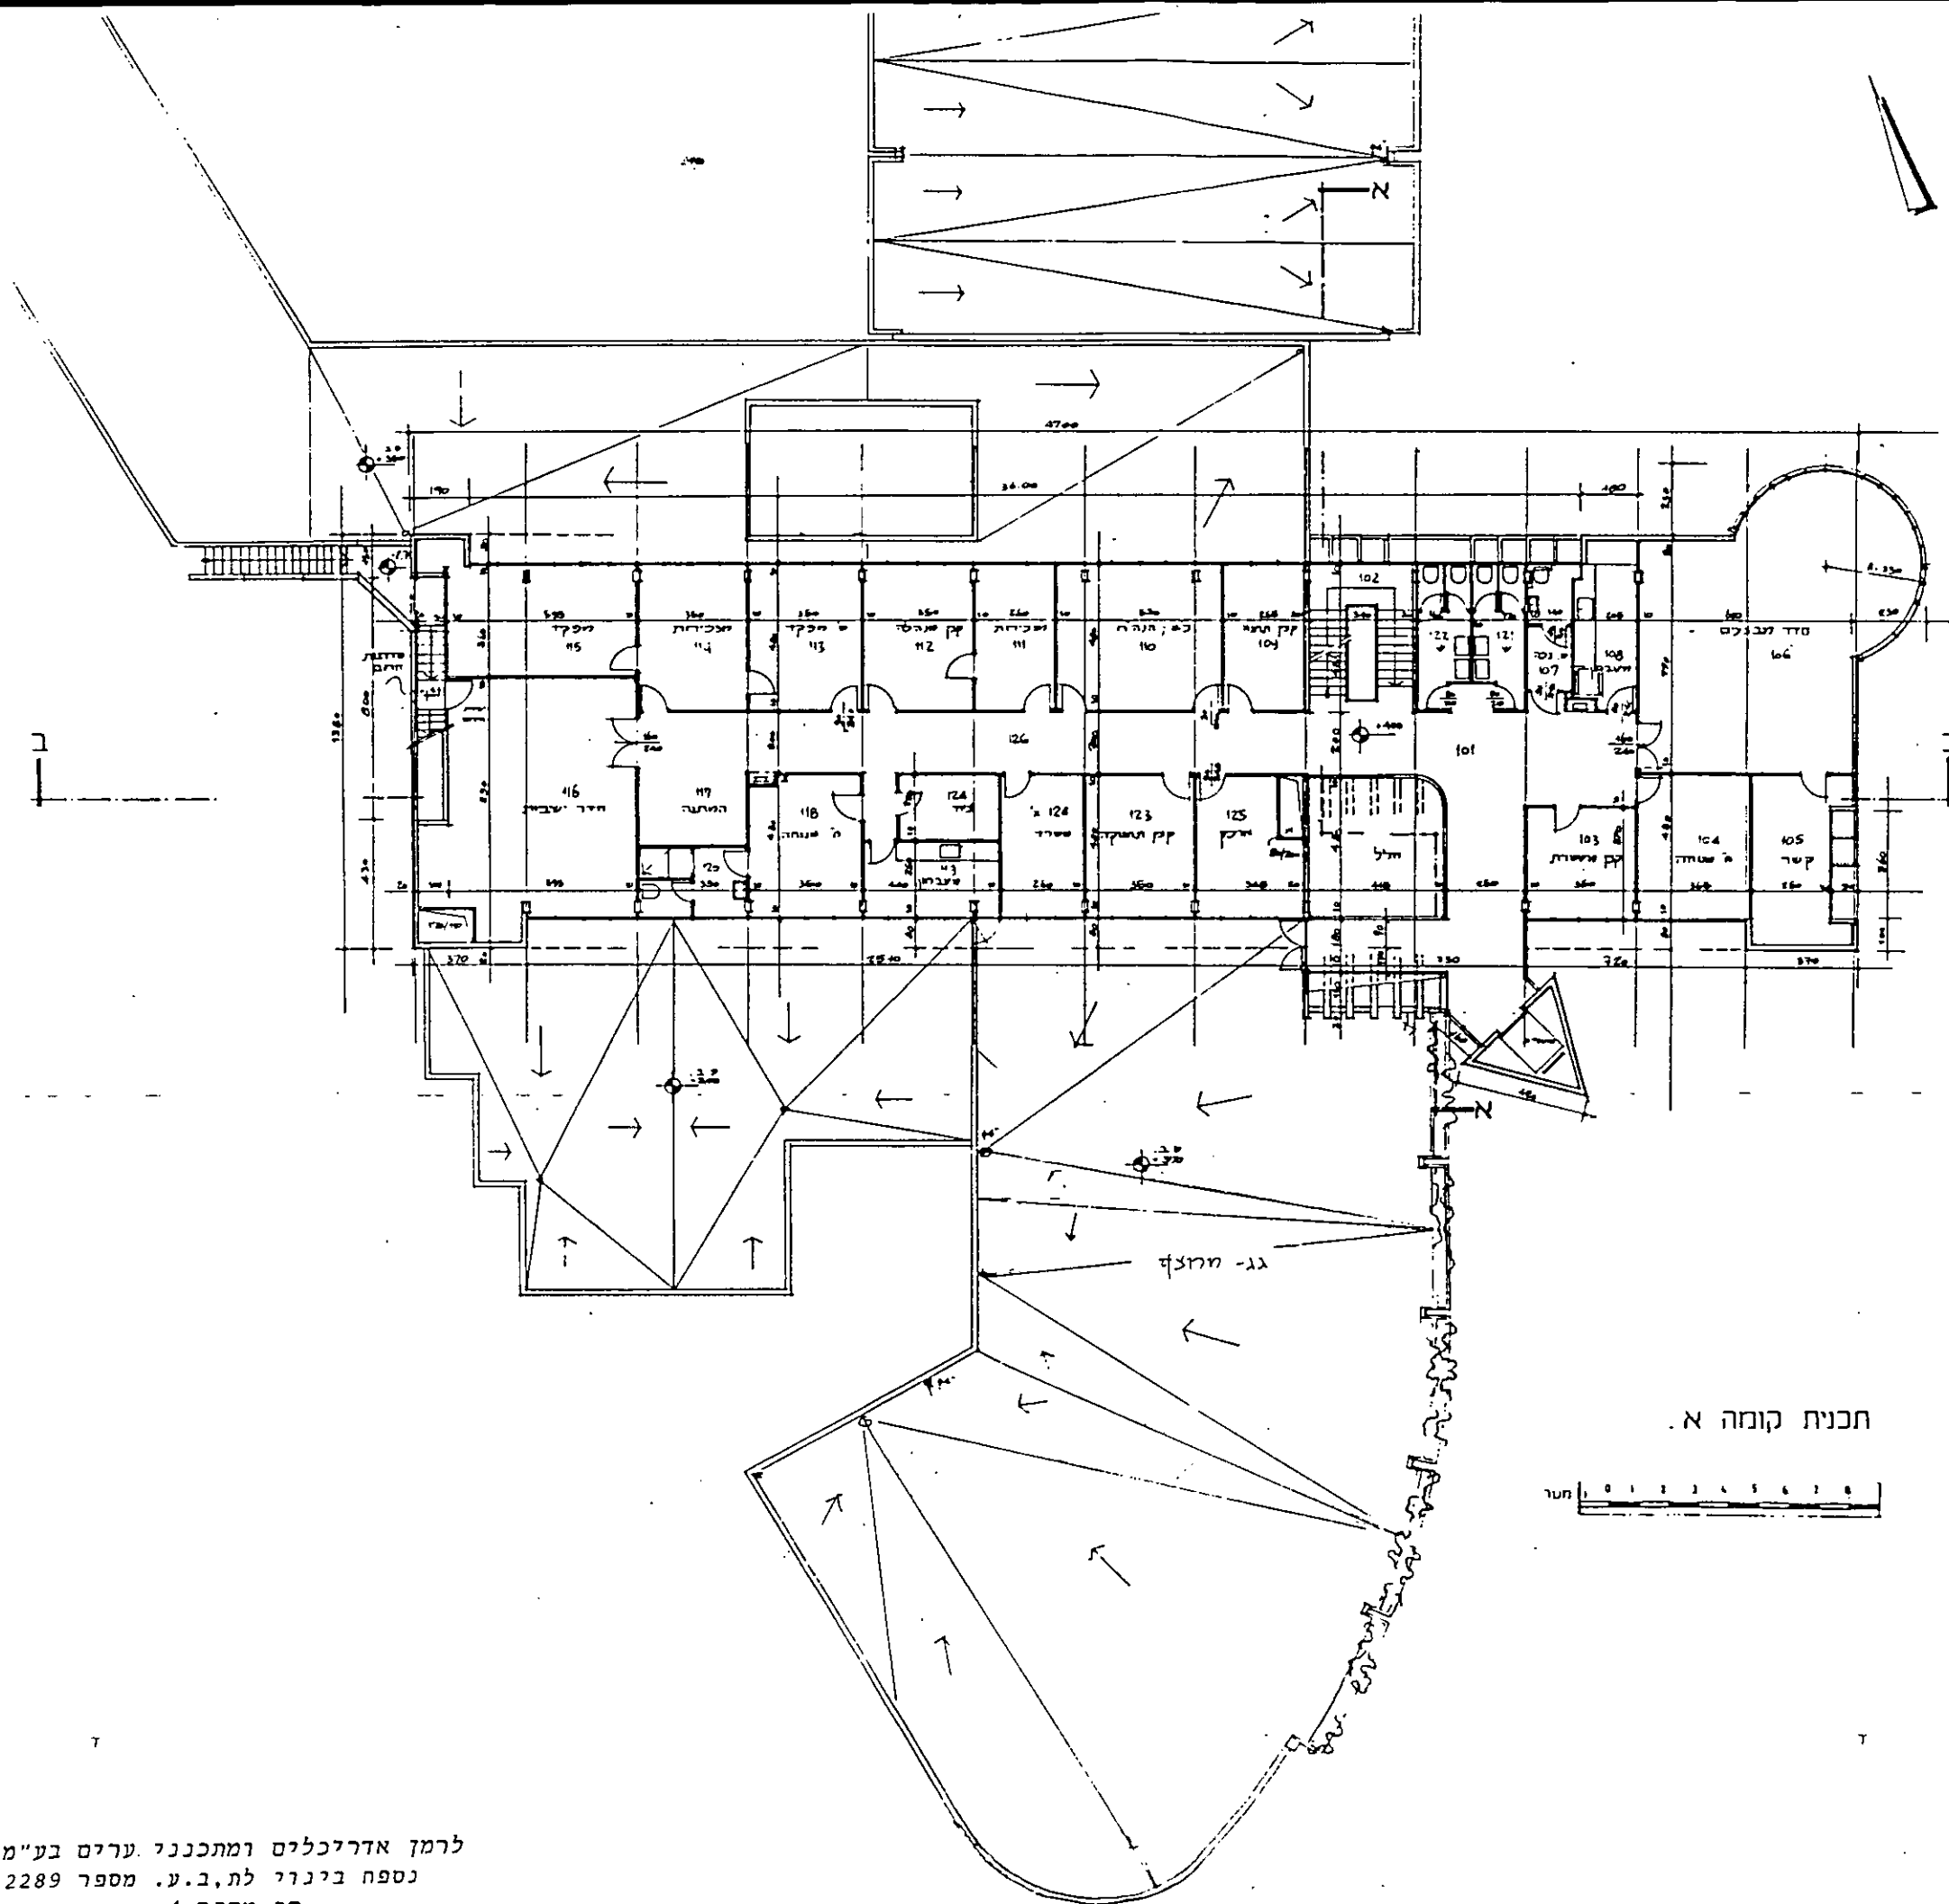

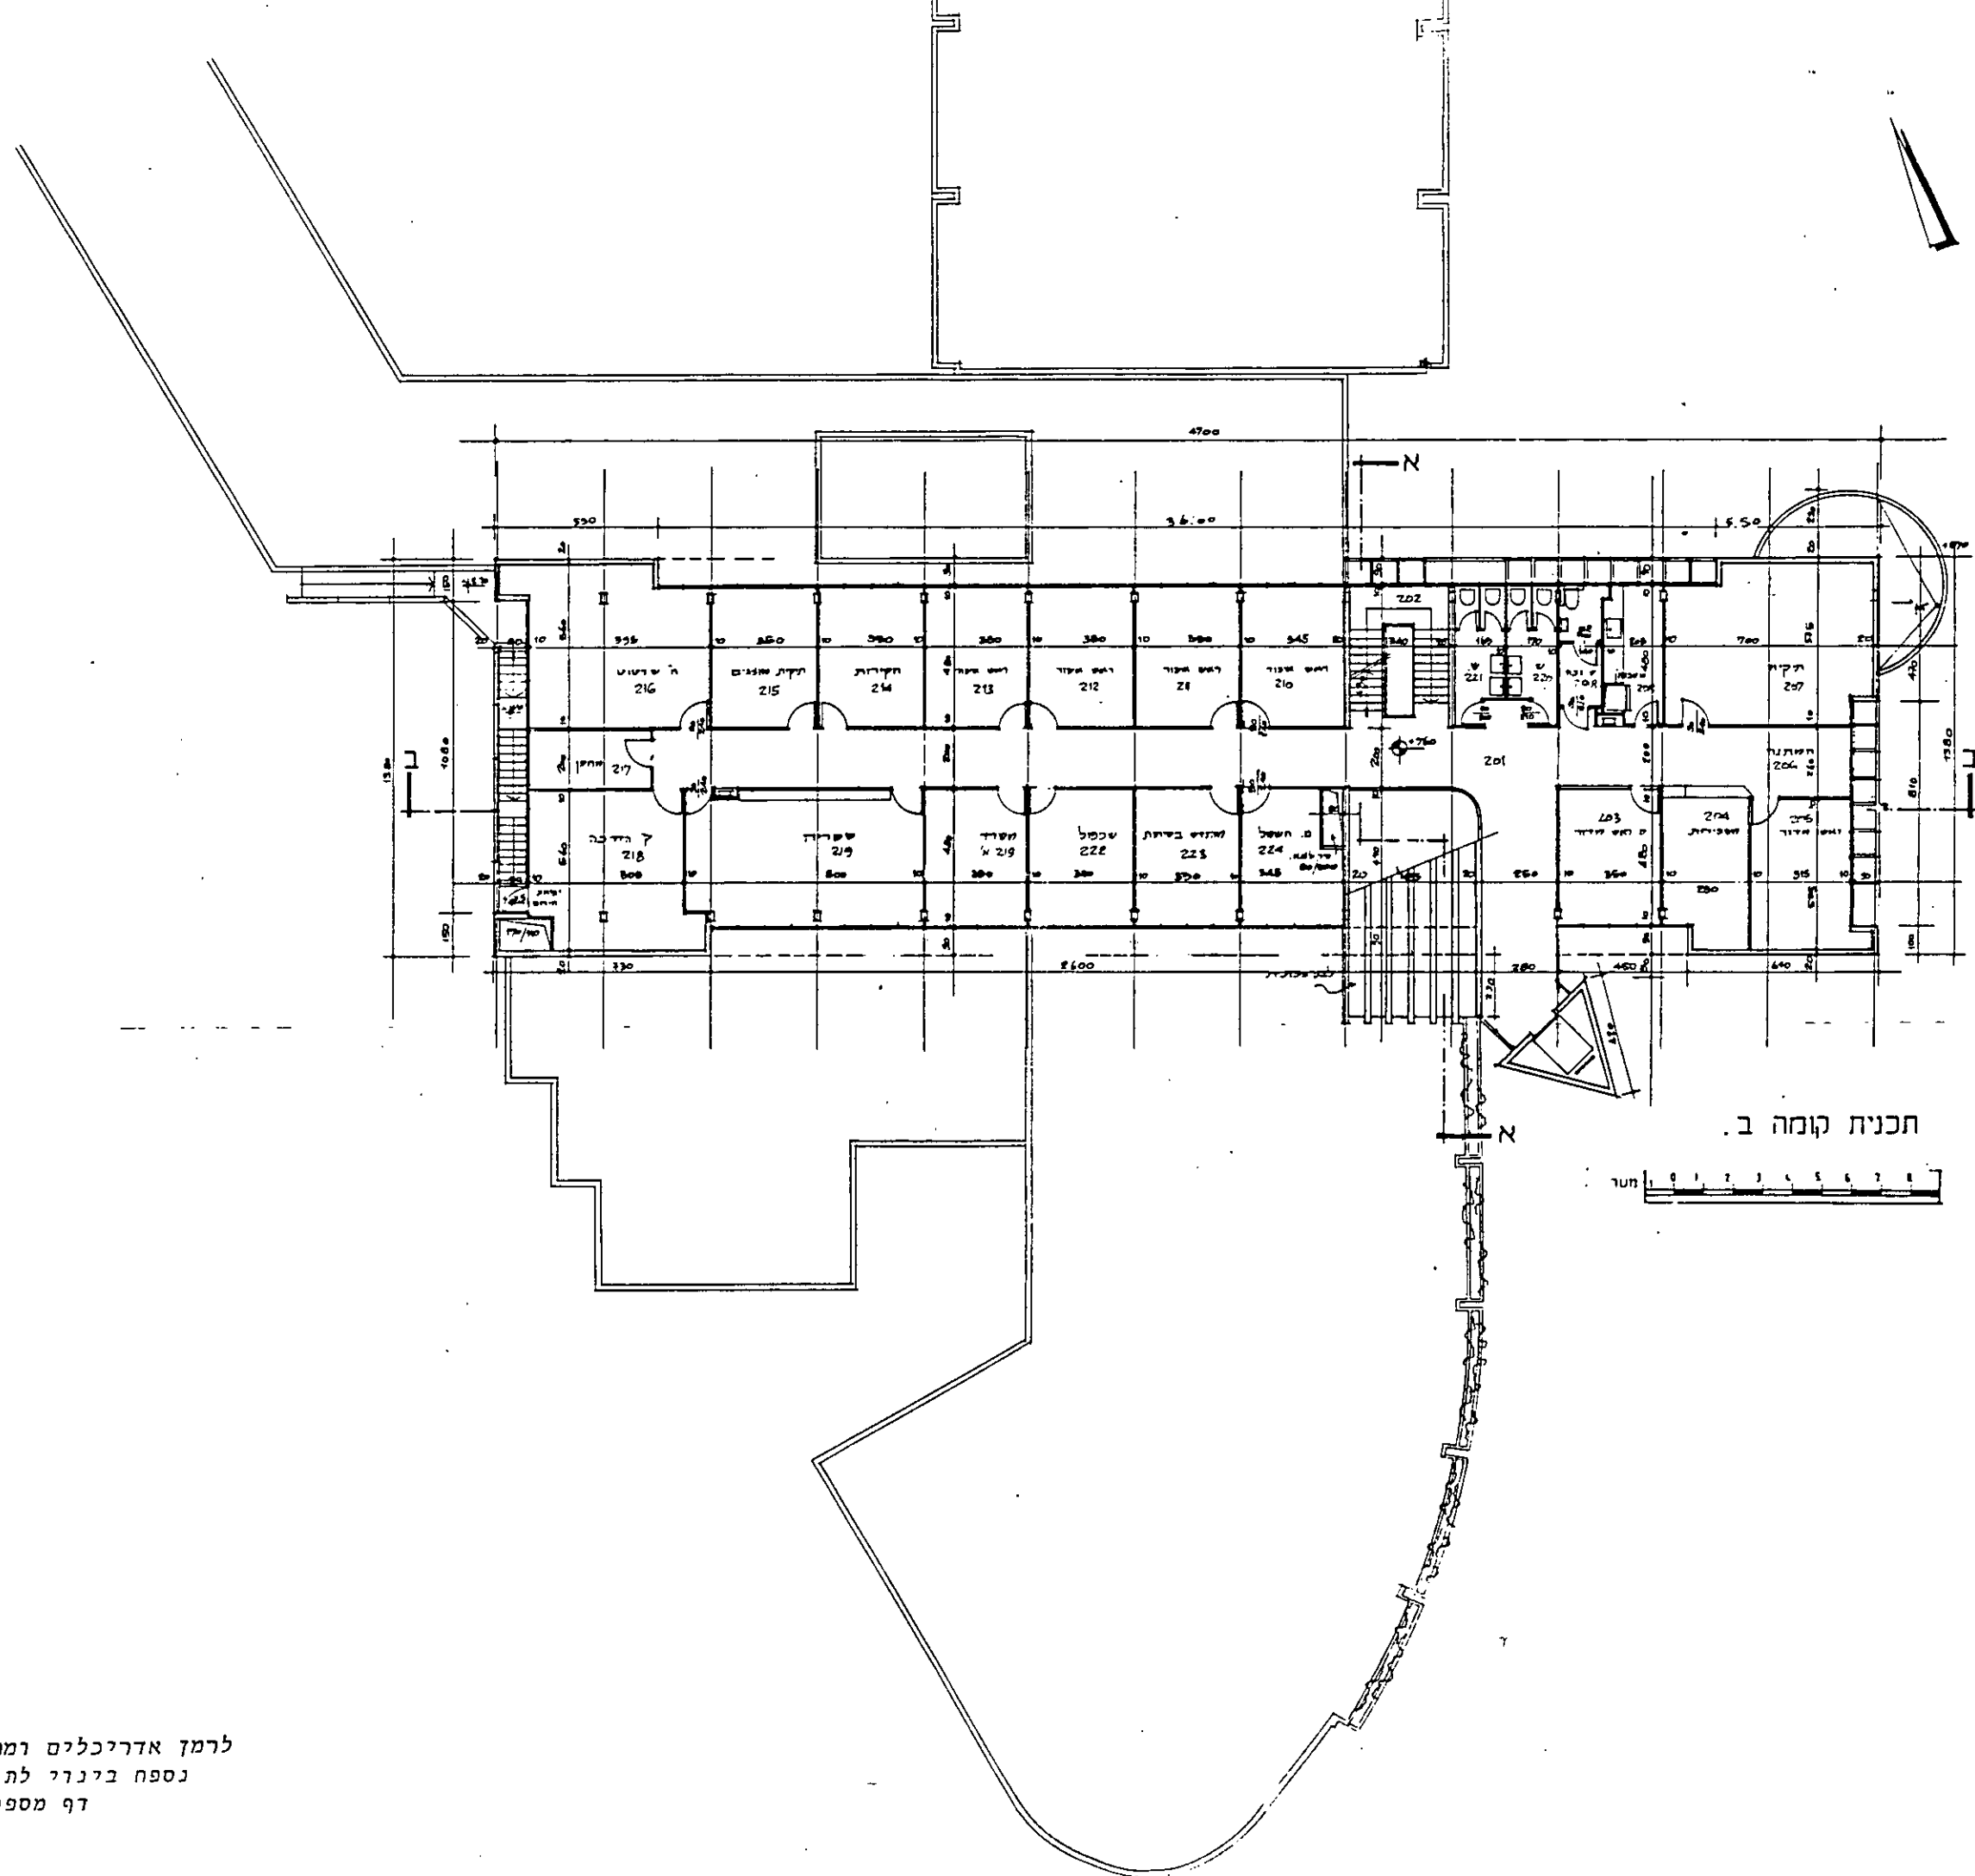


לרמז אדריכלים ומתכנני ערים בע"מ  
 נספח בינוי לת.ב.ע. מס' 2289  
 דף מספר 5




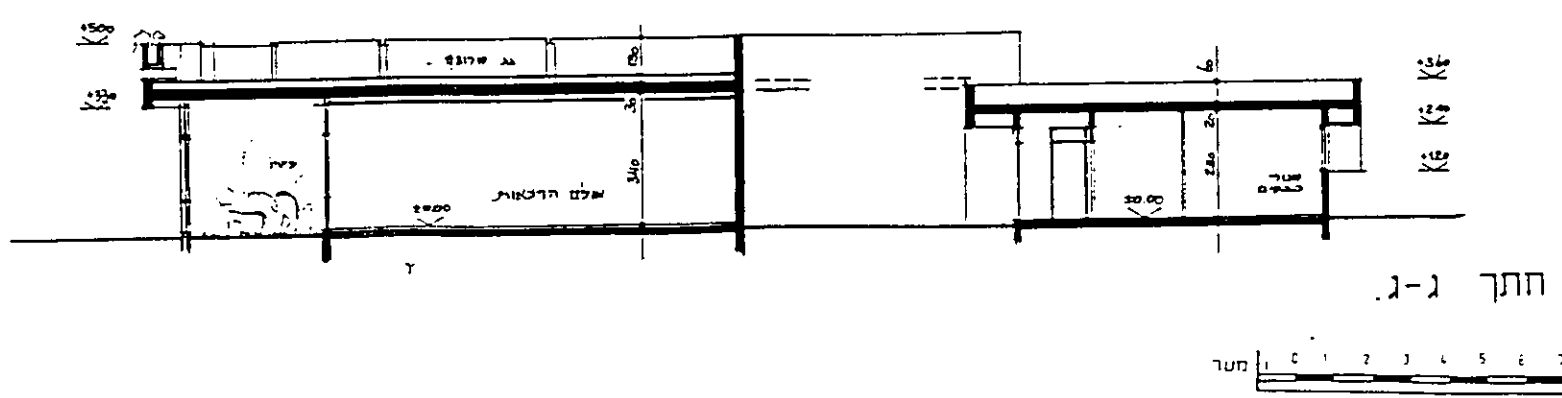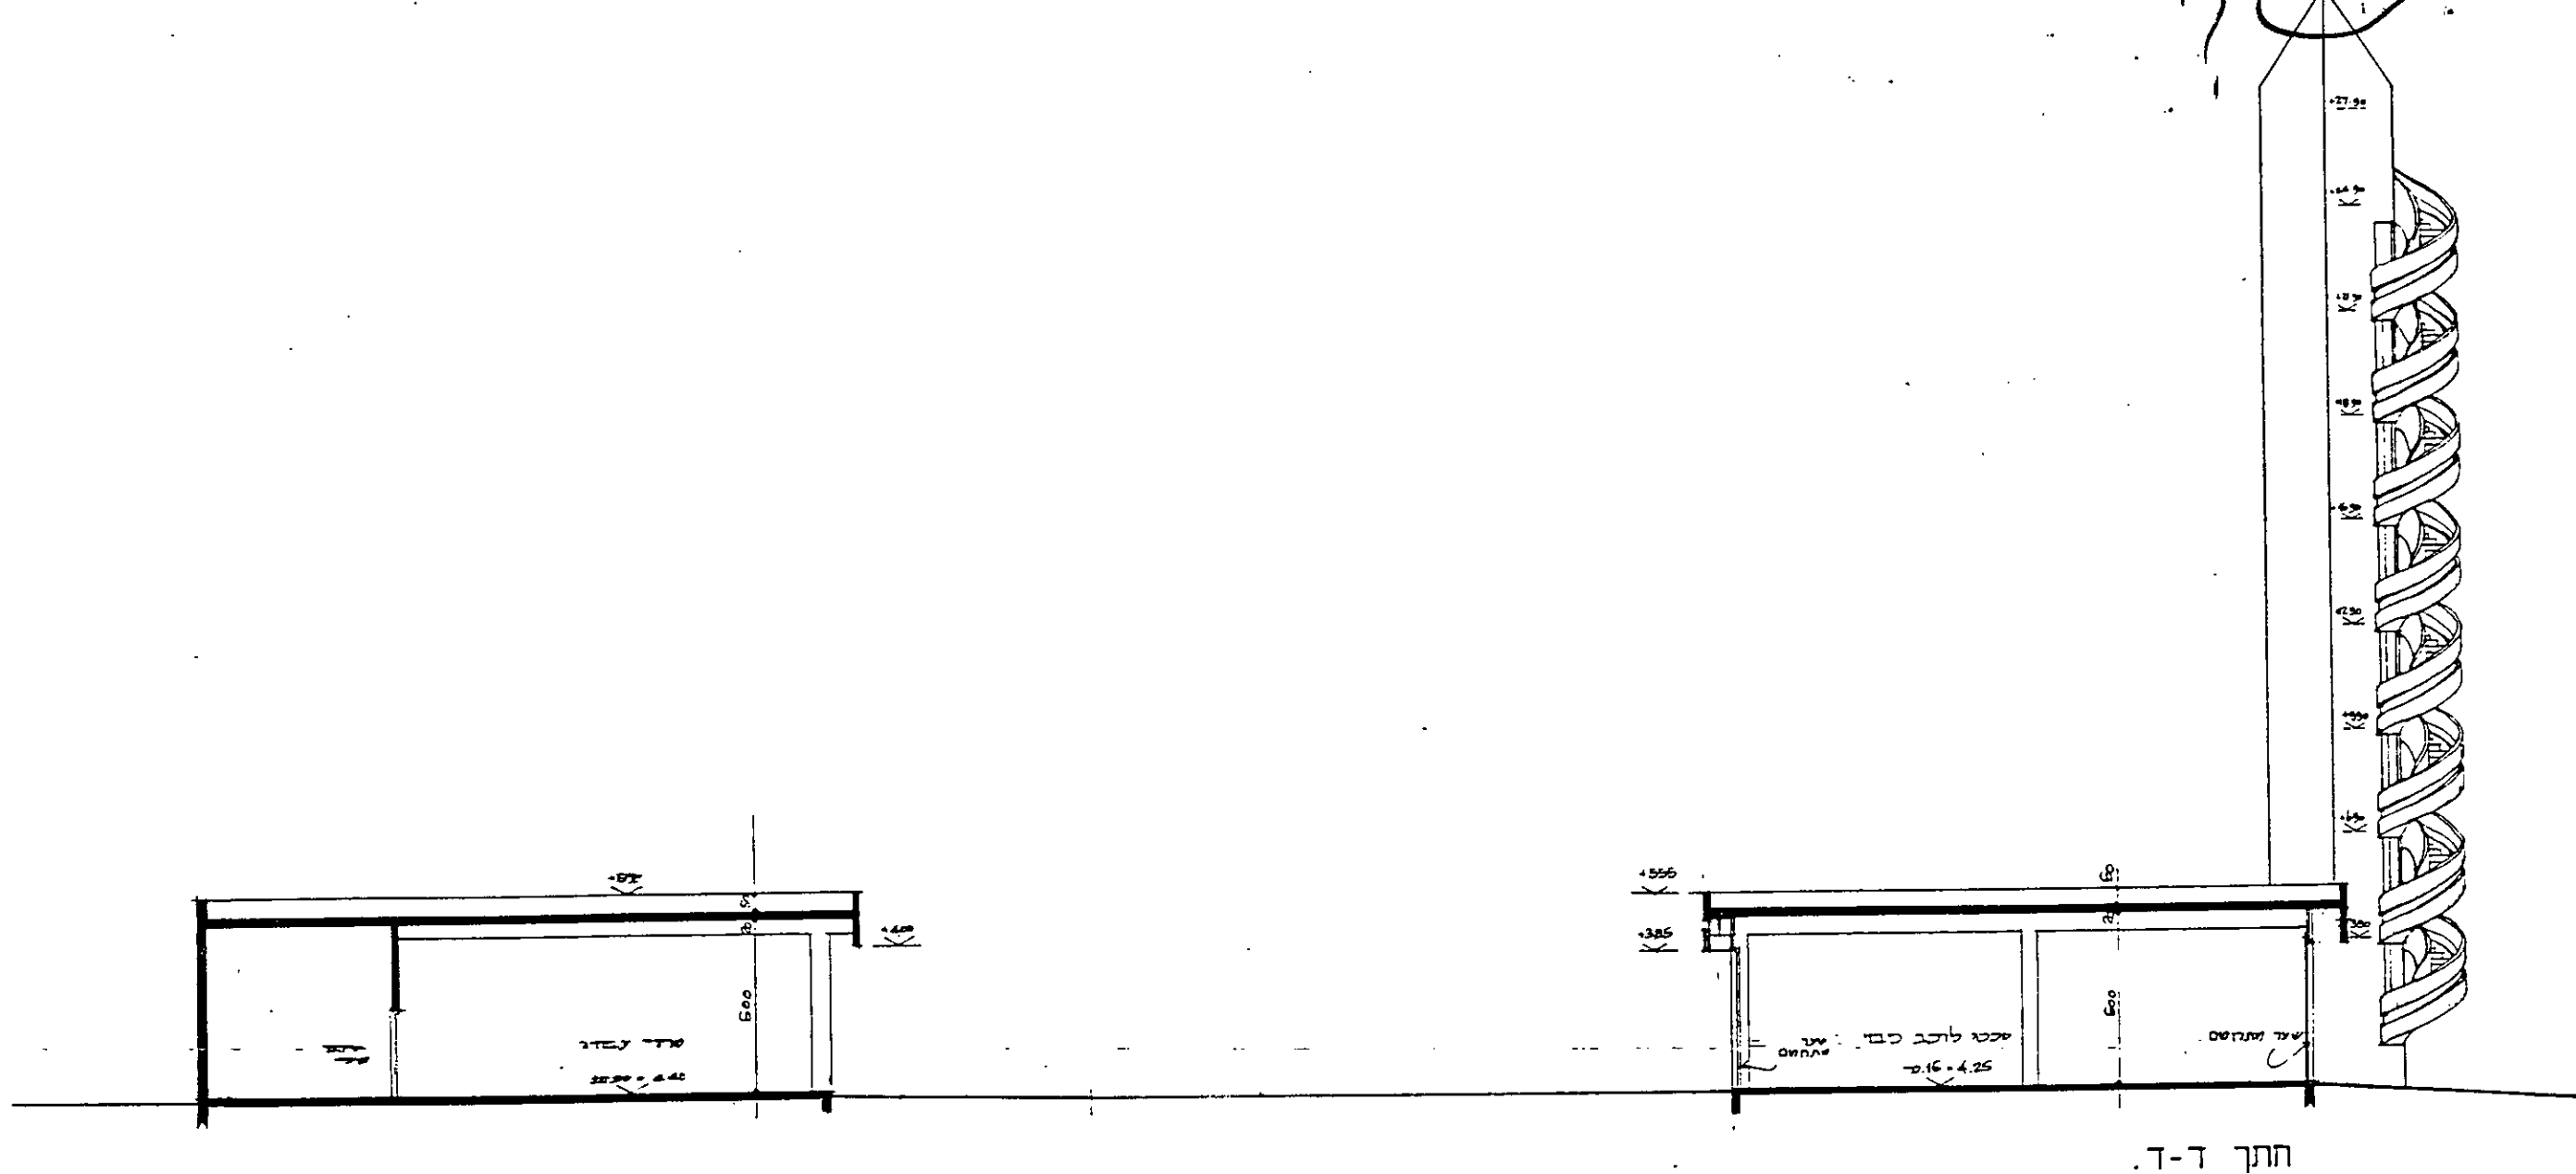

לרמץ אדריכלים ומתכנני ערים בע"מ  
 נספח בינוי לת.ב.ע. מס' 2289  
 דף מספר 7

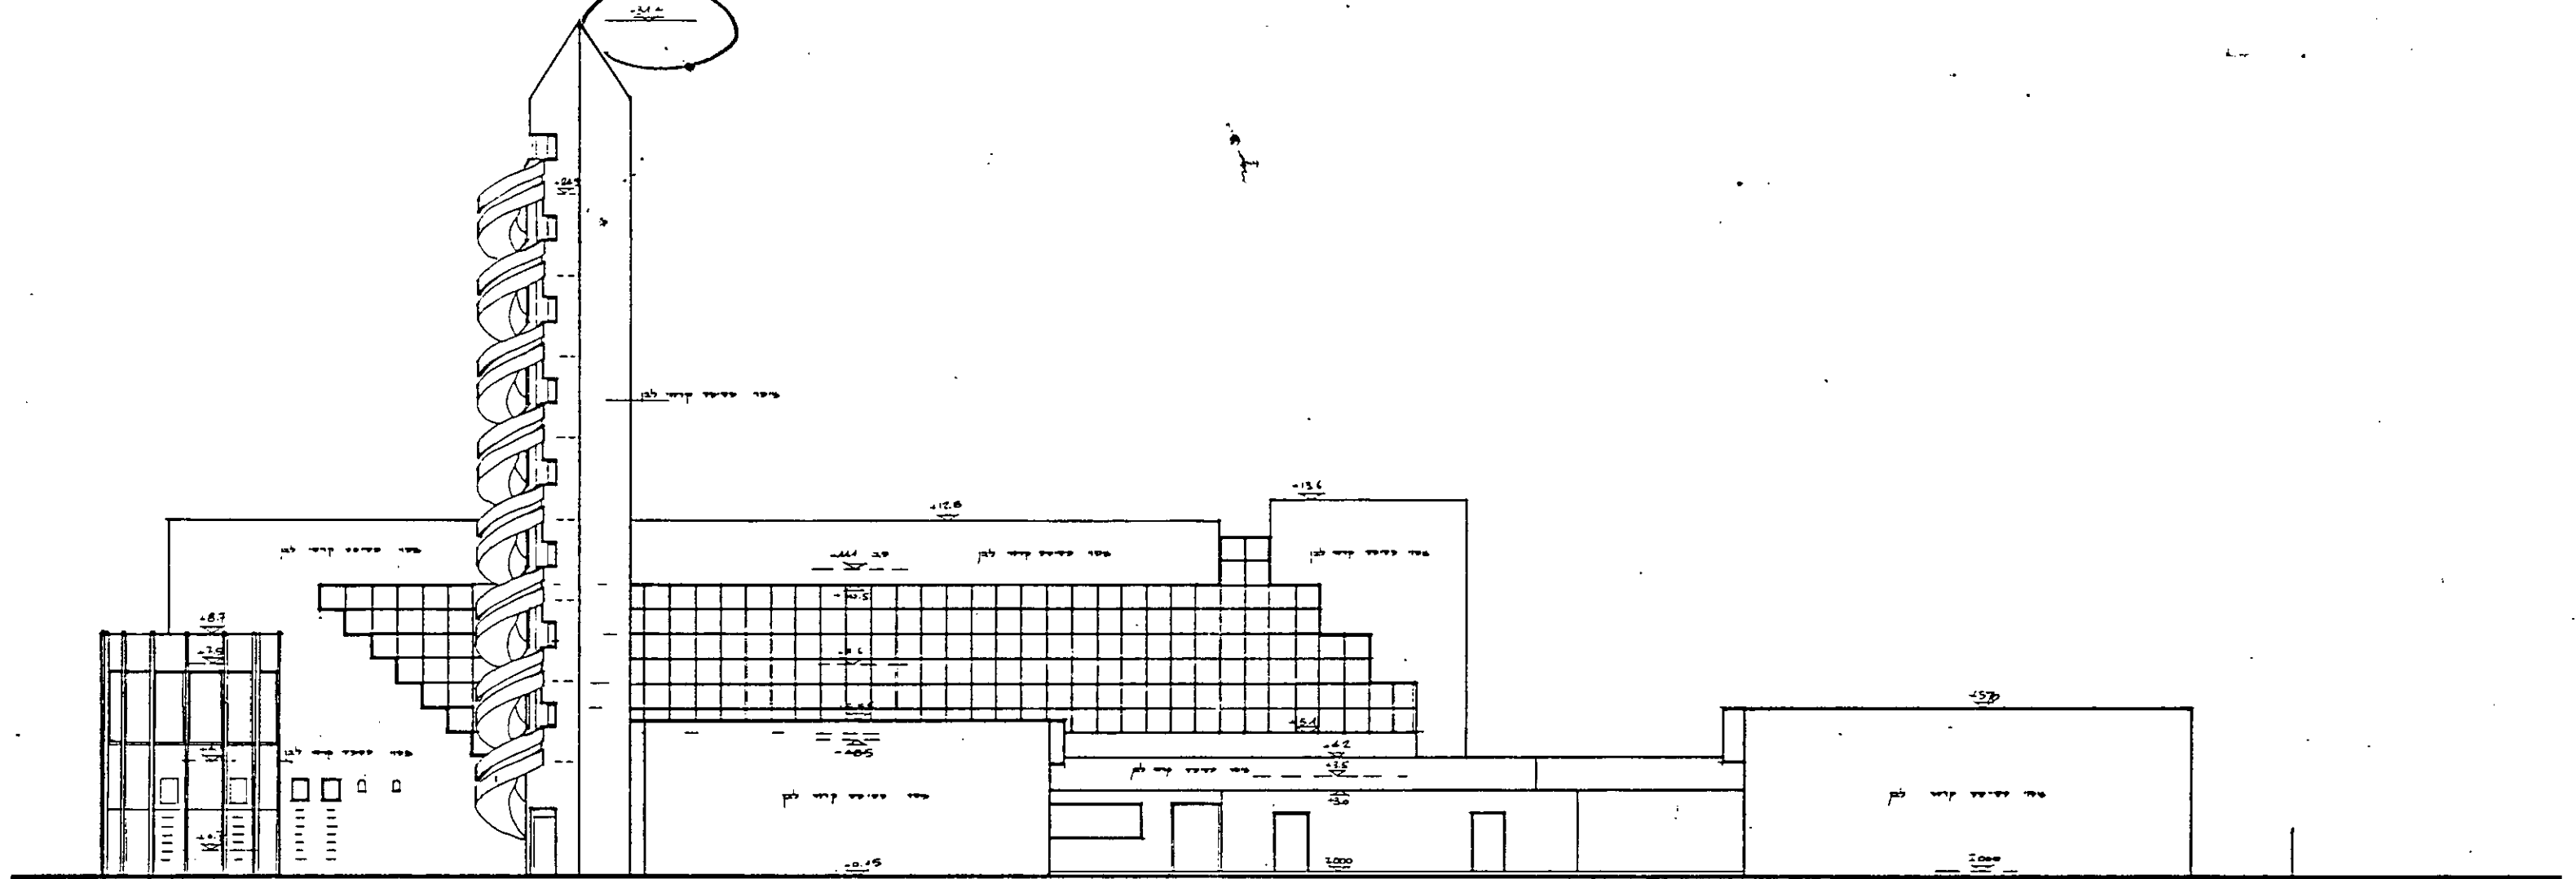


חזית צפונית

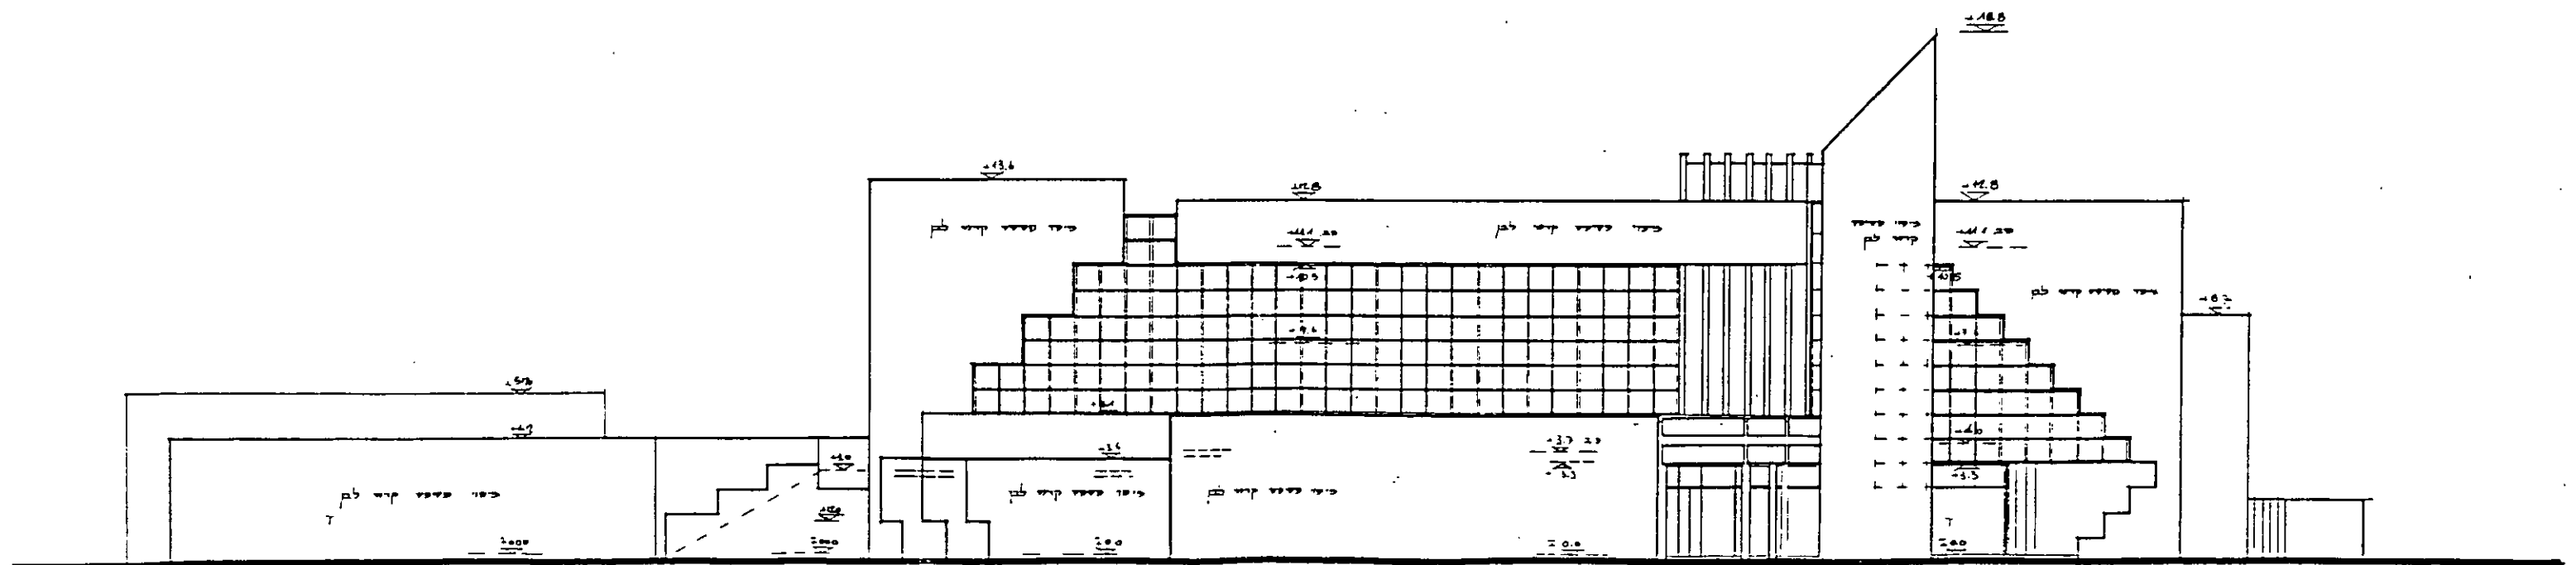

חזית דרומית

לרמן אדריכלים ומתכנני ערים בע"מ  
נספח בינוי לת.ב.ע. מס' 2289  
דף מספר 8

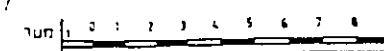


אין התנגדות מבחינת הגבלות גובה  
מטעם מינהל התעופה האזרחית  
לבצוע בהתאם לתכנית זו, בתנאי  
שתקויימנה דרישות המפורטות במכתבנו  
מס' 10/2/7 מיום 10.5.87 הרציב.


שיפוד - אדריכלית  
מהנדסת תקנים אורייב



גובה אנטנה 36.90  
+ 36.90  
יב

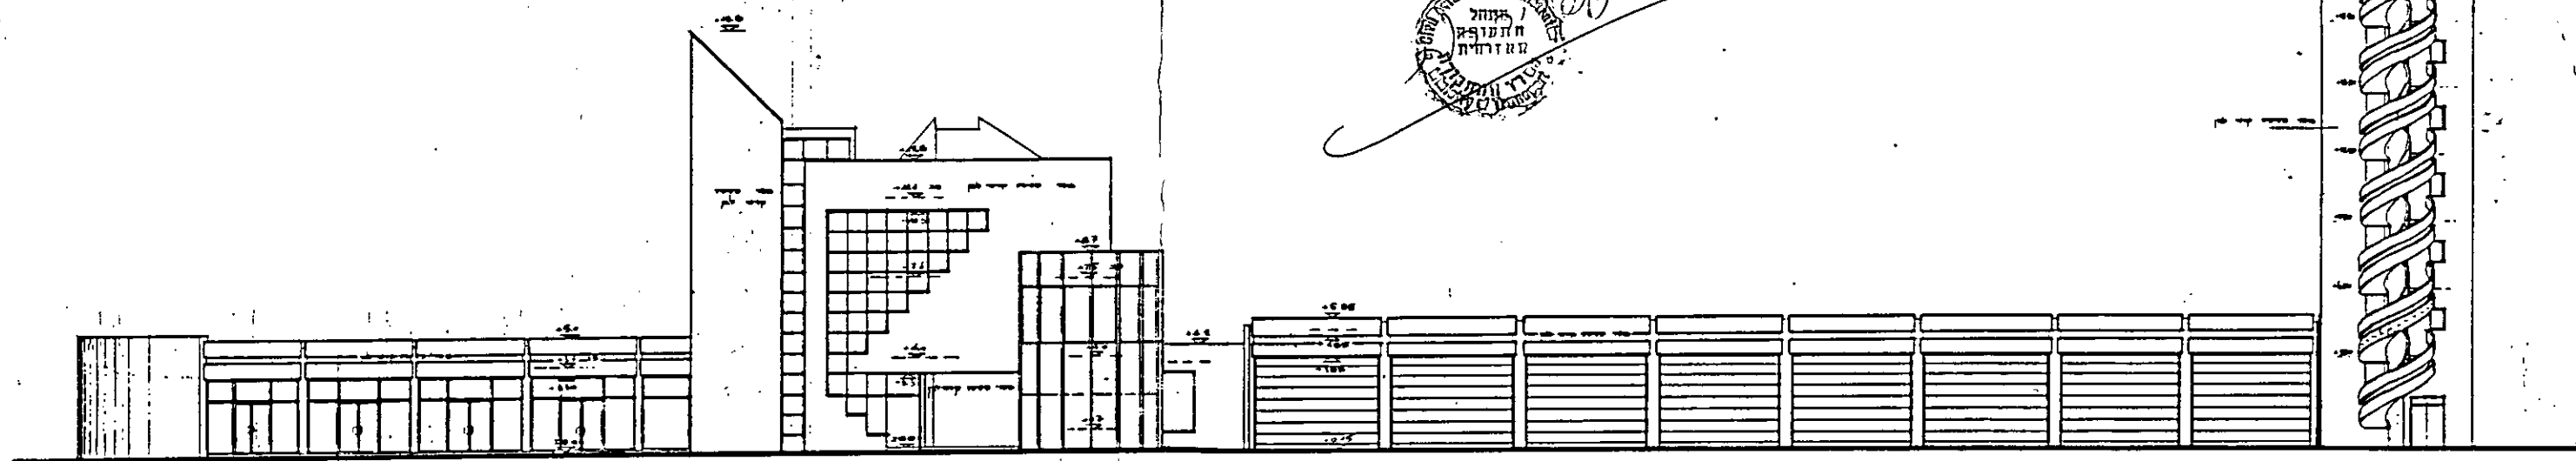

חזית מזרחית

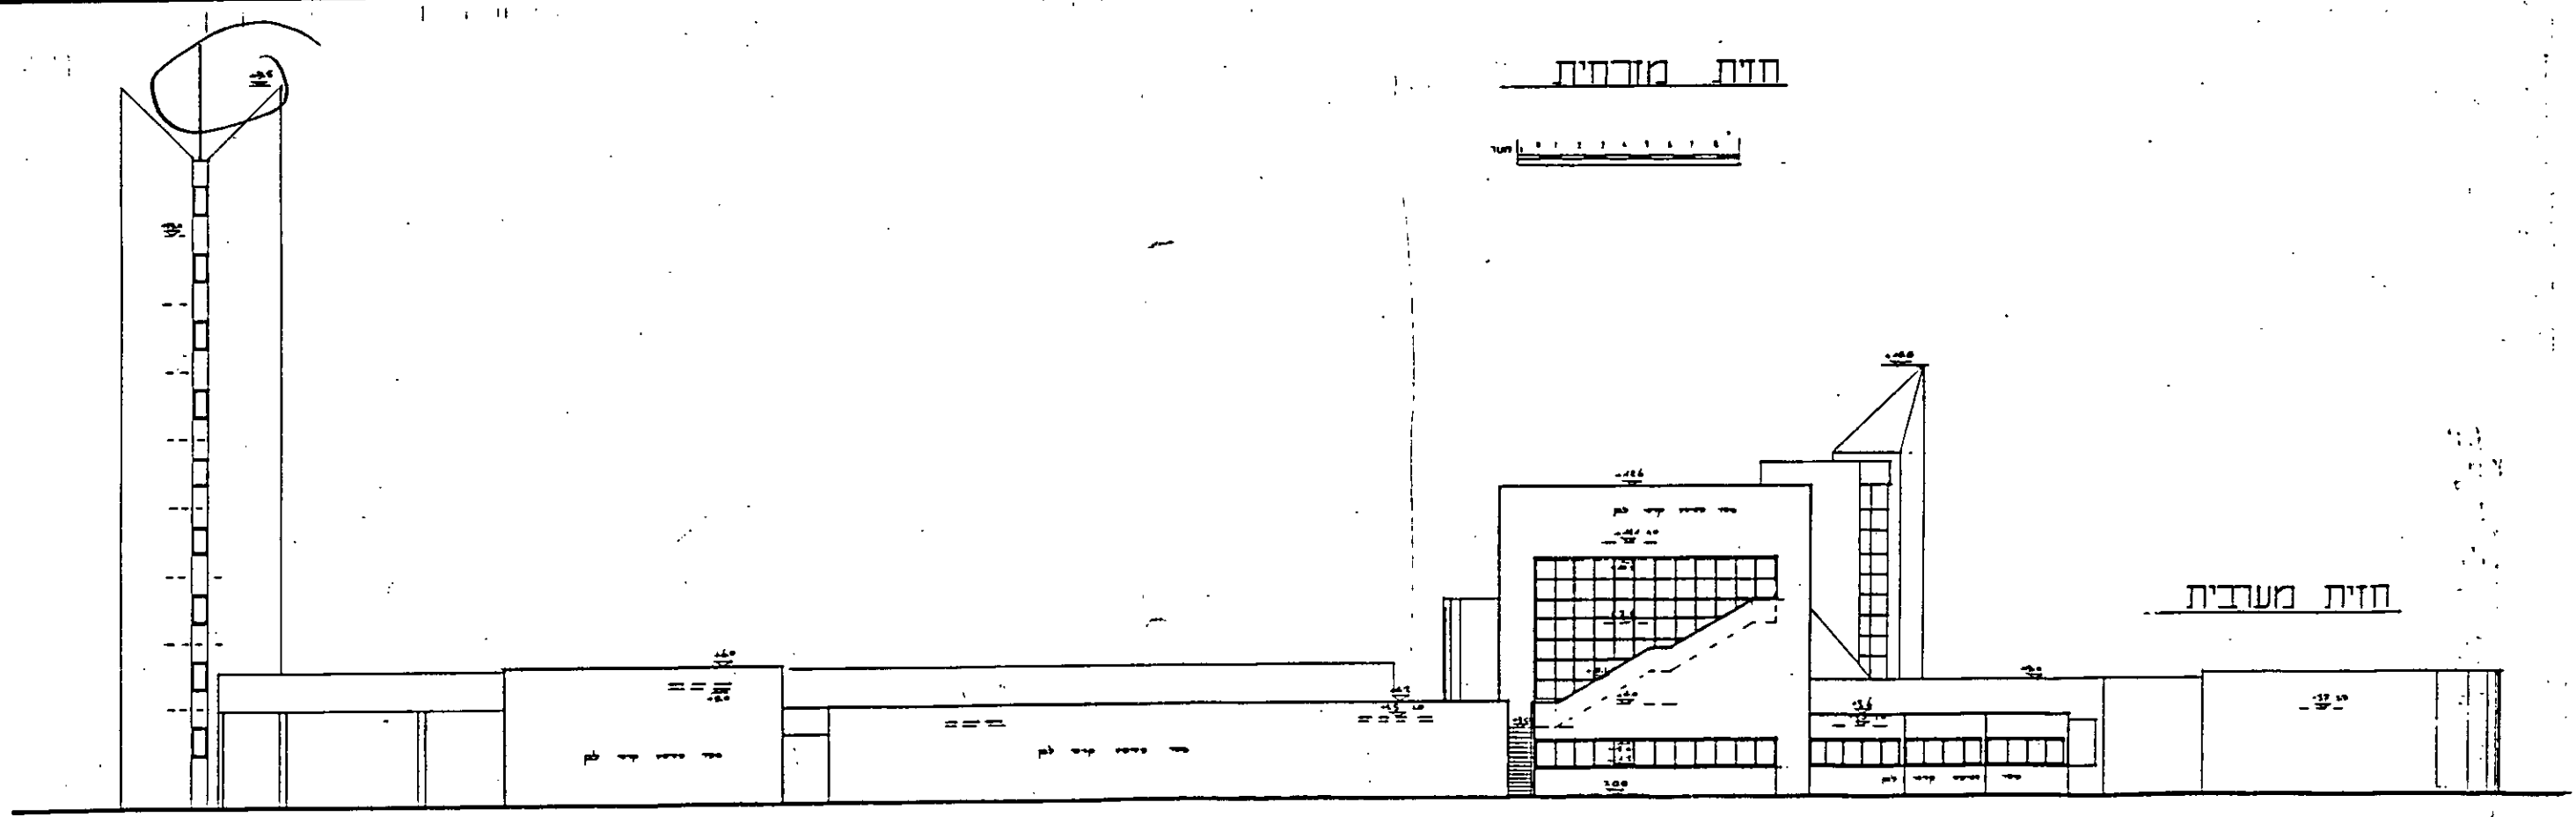

חזית מערבית

ערבה ורפאל לרמן  
אורזלים וספניק ע"מ כ"ש  
רח' בית הלל מס' 18 ת"א, מקד"ר 67017  
פל. 03-330604 — 03-333592

ערבה ורפאל לרמן  
אורזלים וספניק ע"מ כ"ש  
רח' בית הלל מס' 18 ת"א, מקד"ר 67017  
פל. 03-330604 — 03-333592