


מרחב תכנון מקומי תל אביב-יפו

תשריט לתכנית מס' 1599
שינוי מס' 1 לשנת 1972 של תכנית מס' 1182


מחוז: תל אביב
נפה: תל אביב-יפו
עיר: תל אביב-יפו
בעל הקרקע: חברת שכון עובדים בע"מ
היוזם: חברת שכון עובדים בע"מ
מחבר התכנית: אבא אלחנני-אדריכל ובונה ערים
גוש 6107 חלקות 436, 434, חק' 444 חק'
שטח התכנית: 2.643 דמ"ר

מקרא:


- גבול התכנית
- מגרש מיוחד
- חית תנויות
- איתור המבנה במרתף (מקלט)
- איתור המבנה בקומת קרקע (כניסה)
- איתור המבנה בקומה א' (כניסה)
- איתור המבנה בקומות העליונות
- חניה פרטית
- שטח צבורי פתוח
- דרך קיימת
- דרך חדשה
- דרך לבטול
- שטח פרטי פתוח

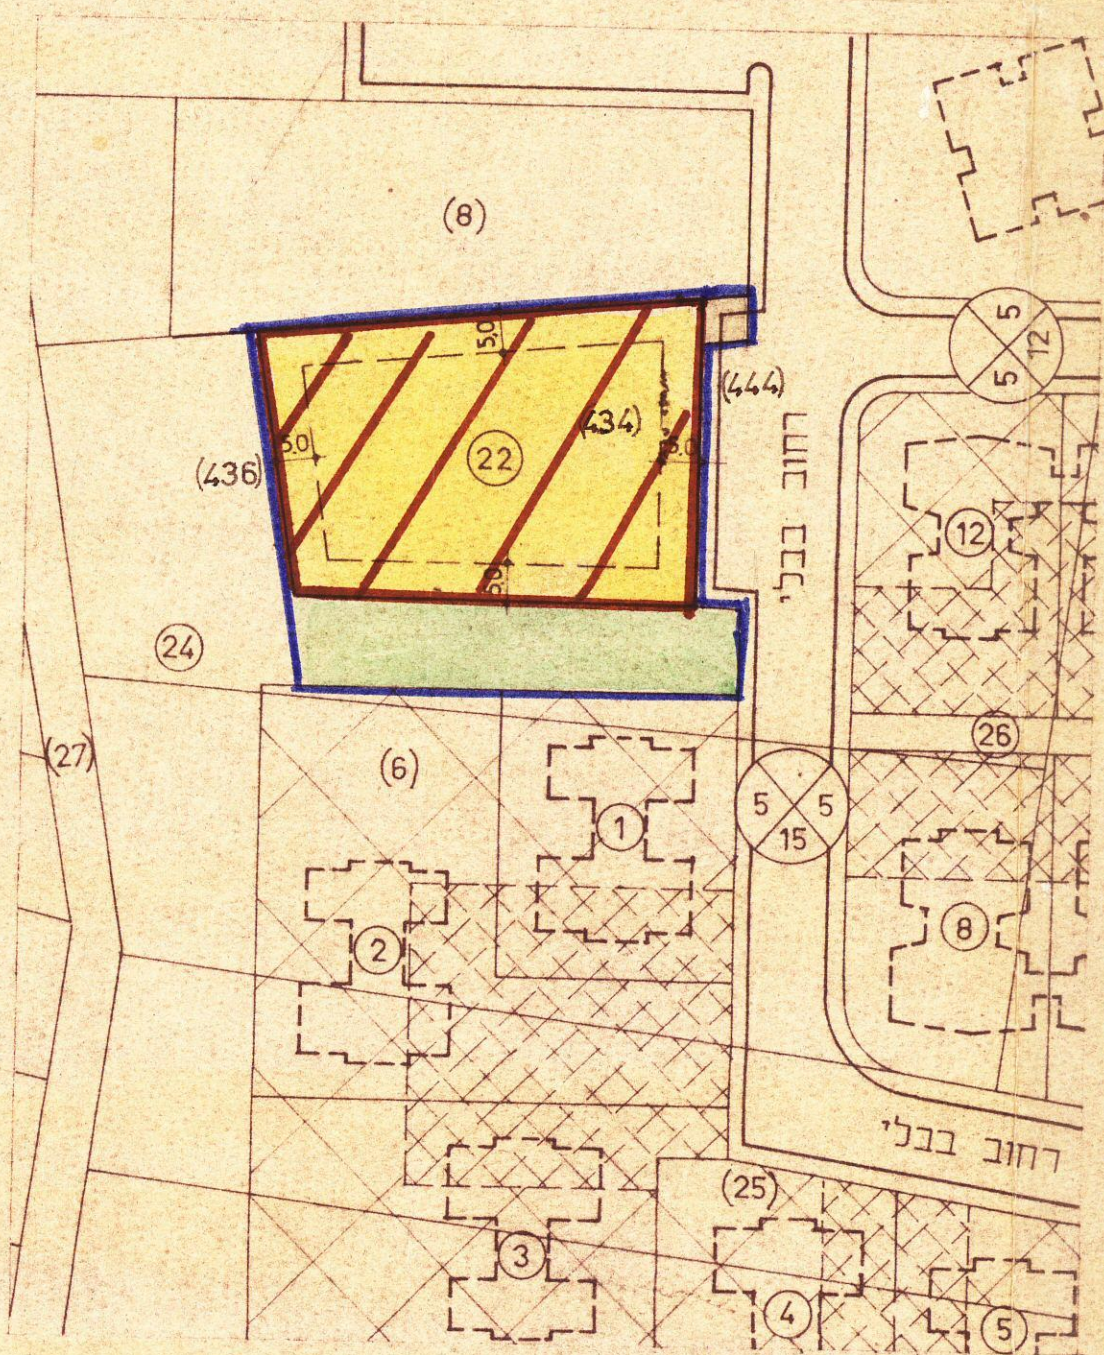


מצב קיים
ק.מ. 1:1000

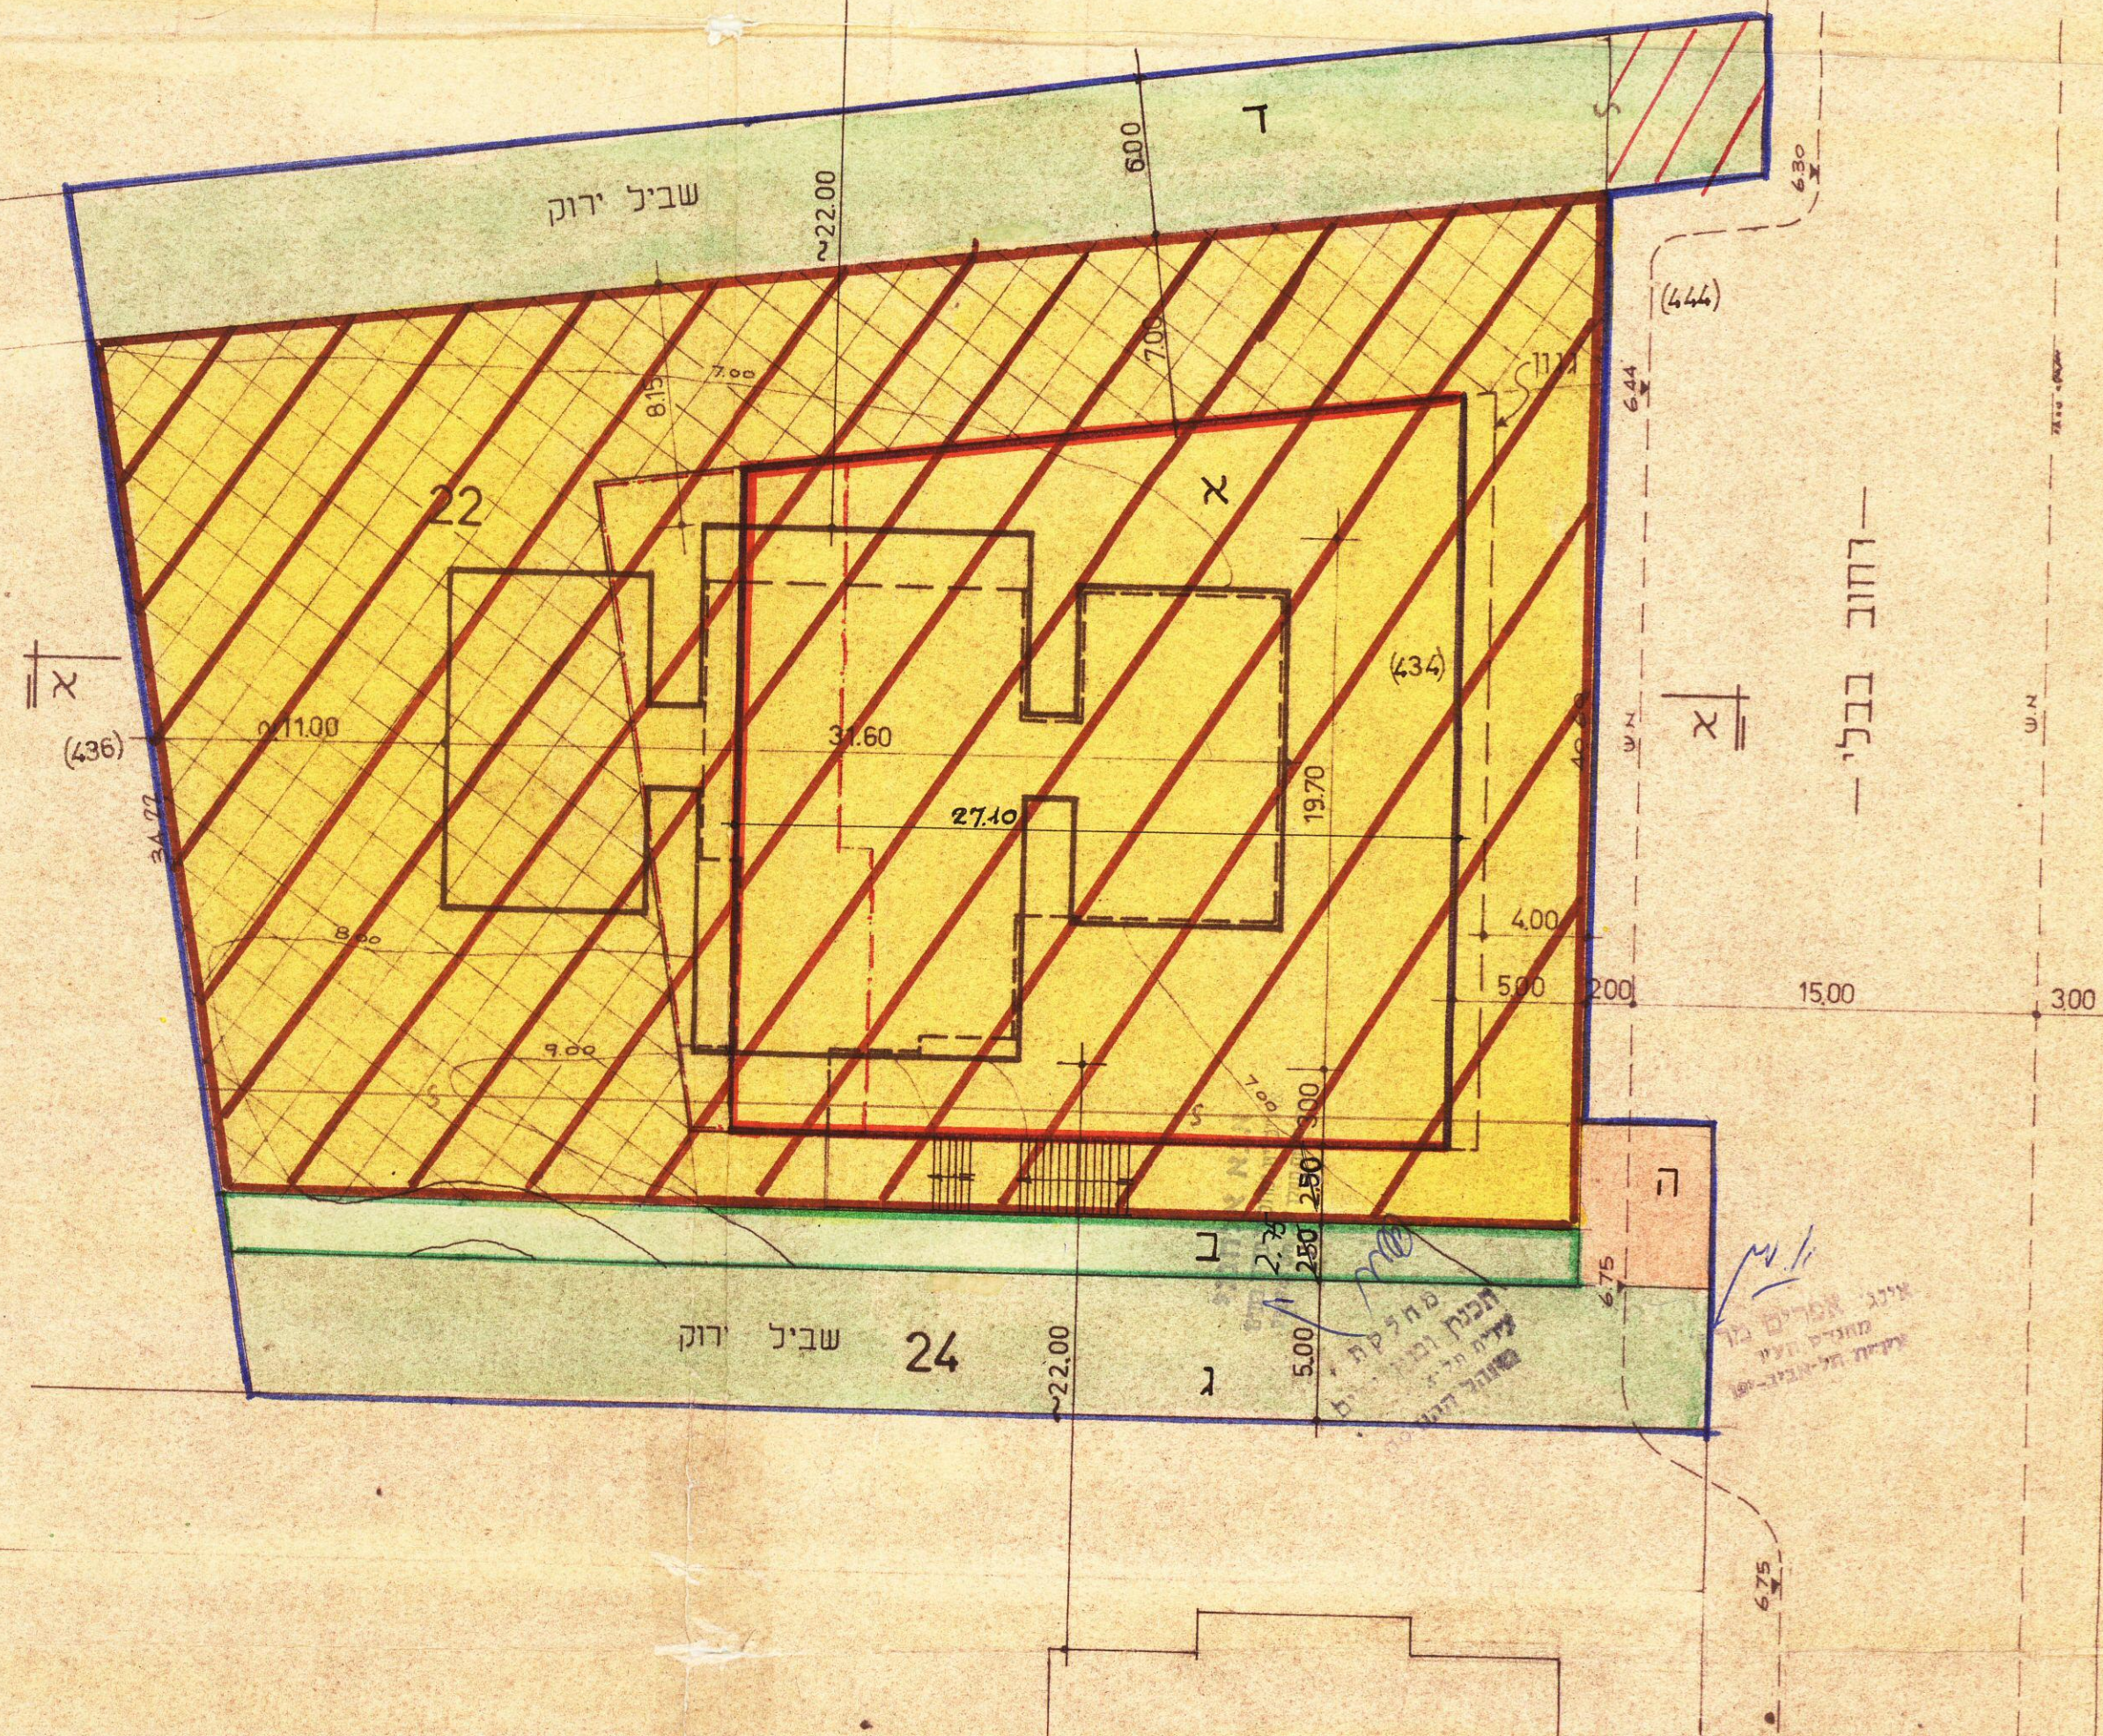

מצב חדש
ק.מ. 1:250

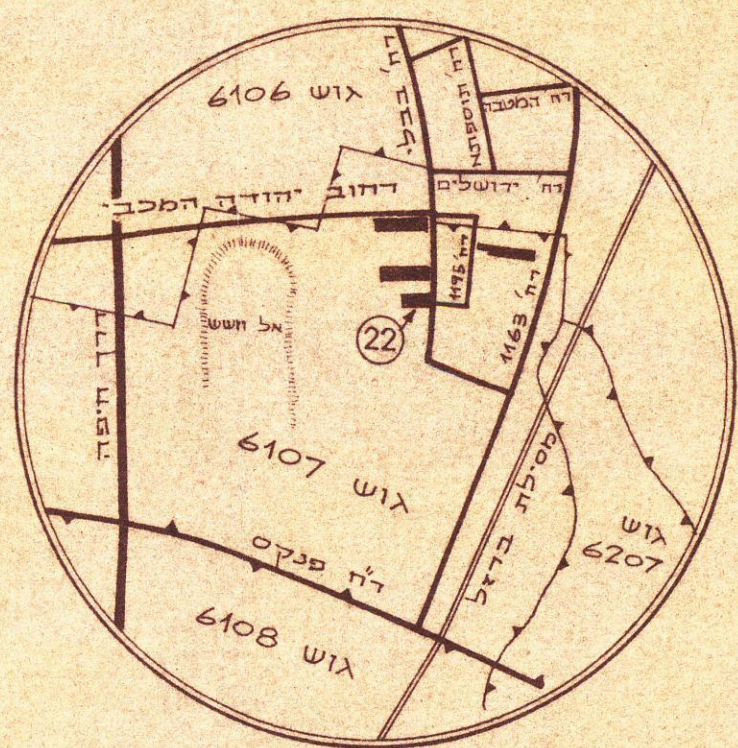

תרשים הסביבה
ק.מ. 1:10000

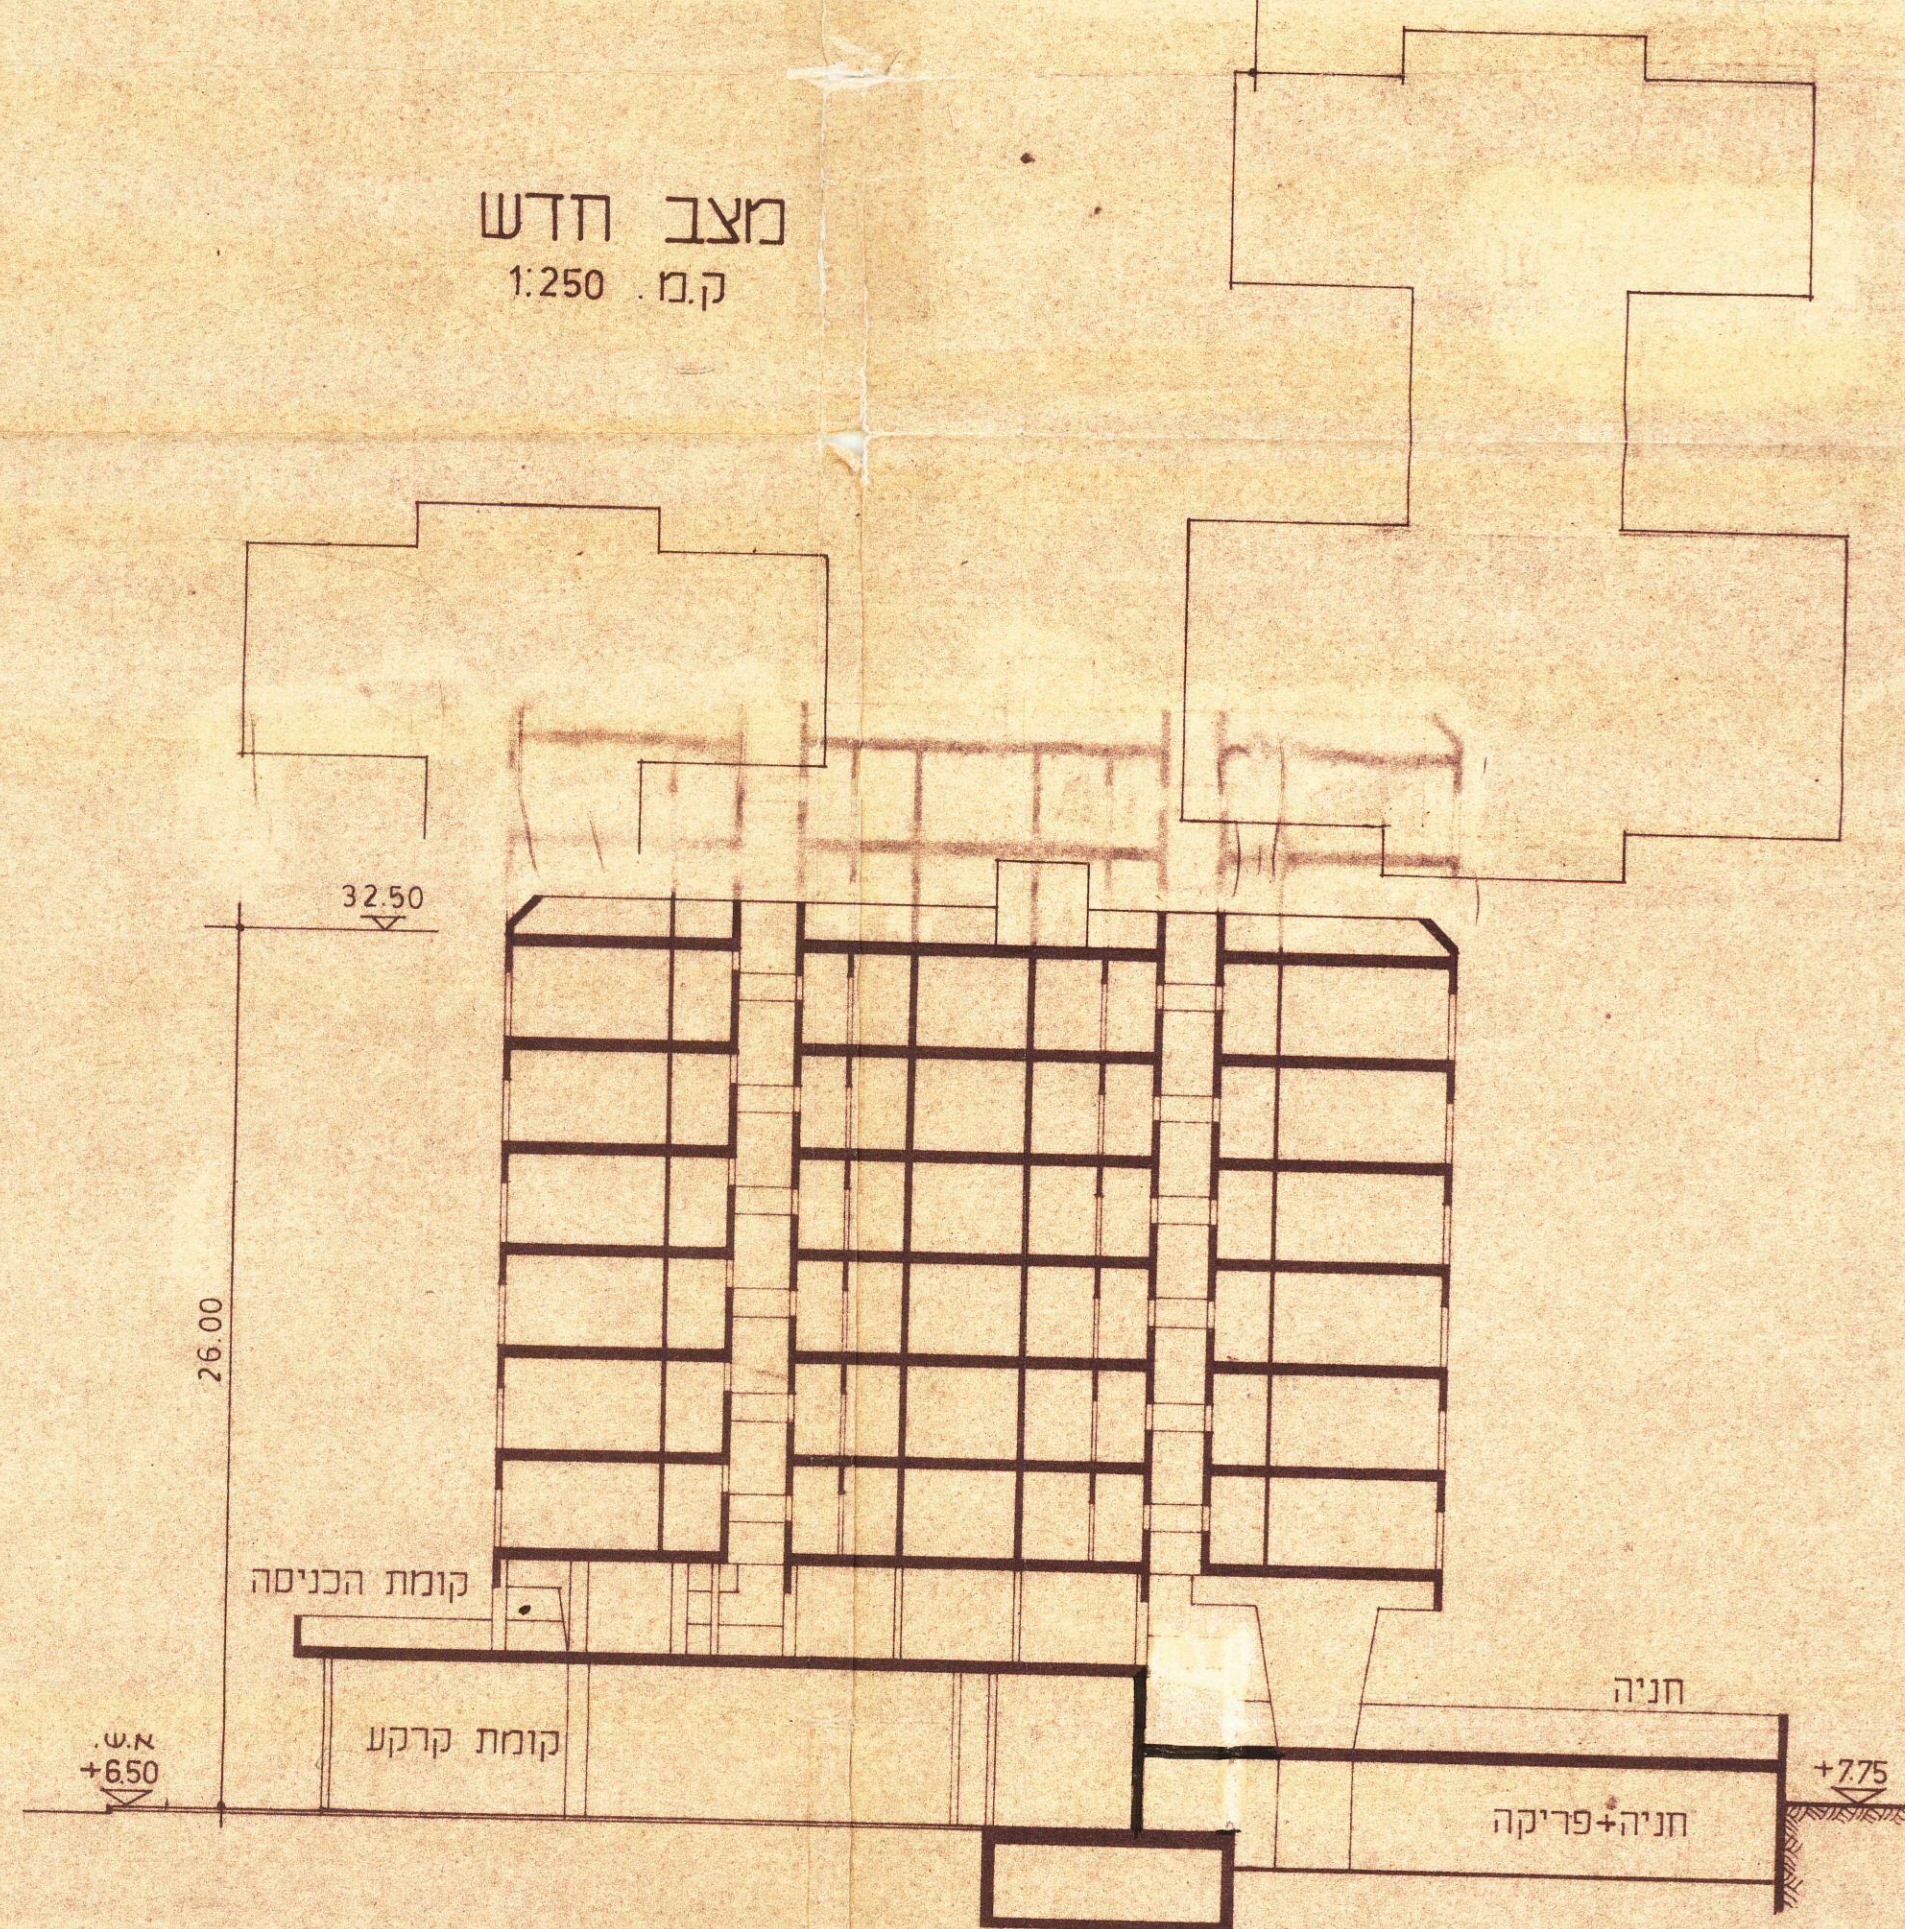

חתך א-א
ק.מ. 1:250


שכון עובדים בע"מ

חתימת בעל הקרקע:

שכון עובדים בע"מ

חתימת יוזם התכנית:

חתימת מחבר התכנית:

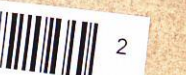

משרד הפנים
חוק התכנון והבניה תשכ"ח-1965
מחוז תל אביב-יפו
מרחב תכנון מקומי
תכנית מס' 1599
גוש 6107
חלקות 436, 434
שטח 2.643 דמ"ר
הועדה המחוזית בשיעבורה ה' 28.5.74
מומ"מ 21.3.74
החלטת להפקיד את
התכנית לביצוע
לצד: יושב ראש המועצה
שם שטח כללי: שטח

2 T. APR 1974

יבנא אלחנני
אדריכל ומבנה ערים בע"מ
238948, 28, 27, יושב ראש המועצה

חלקה	מצב קיים	מצב חדש	שטח מ"ר
434	מגרש מיוחד	מגרש מיוחד עם חית תנויות	1.842
436	שטח צבורי פתוח	שטח פרטי פתוח	126
444	דרך	שטח צבורי פתוח	645
		דרך	30
	סה"כ	סה"כ	2,643

אבא אלחנני
אדריכל ומבנה ערים בע"מ
238948, 28, 27, יושב ראש המועצה

משרד הפנים
חוק התכנון והבניה תשכ"ח-1965
מחוז תל אביב-יפו
מרחב תכנון מקומי
תכנית מס' 1599
גוש 6107
חלקות 436, 434
שטח 2.643 דמ"ר
הועדה המחוזית בשיעבורה ה' 28.5.74
מומ"מ 21.3.74
החלטת להפקיד את
התכנית לביצוע
לצד: יושב ראש המועצה
שם שטח כללי: שטח