

מרחב תכנון מקומי תל אביב - יפו
תשריט לתכנית מס'
דירות גן בבניינים 95, 96 במבן 7
שינוי בינוי במבן 7 "הגוש הגדול"
 תא/מק/3371

3371 4243-2

יוזם התכנית : ע"י ד"ר מיכאל שפטלר עו"ד

בעל הקרקע : כרטיים שונים ע"י עו"ד ד"ר מיכאל שפטר

עורך התכנית: יהודה פייגין - אדריכלים

קנה מידה : 1: 500
תאריך : 5/02
עידכון : **

חתימת הוועדה המקומית :

הועדה המקומית לתכנון ולבניה	
מרחב תכנון מקומי תל-אביב - יפו	
חוק התכנון והבניה תשכ"ה - 1965	
3371	
אזור תכנית מס' _____	
התכנית מאושרת מכיון _____ (א) לרוק	
החל מיום 4.10.2002	
מנהל האגף	מנהל עיר
יורד - יעקב המשטרה	
תאריך: 3.10.02	

חתימת הבעלים :

מבט
ו"ד ד"ר מיכאל שפטר
הודה המכבי 42 ת"א, 62300
ט. 6055989

חתימת היוזם :

עו"ד ד"ר מיכאל שפטר
יהודה המכבי 42 ת"א, 62300
טל. 6055989

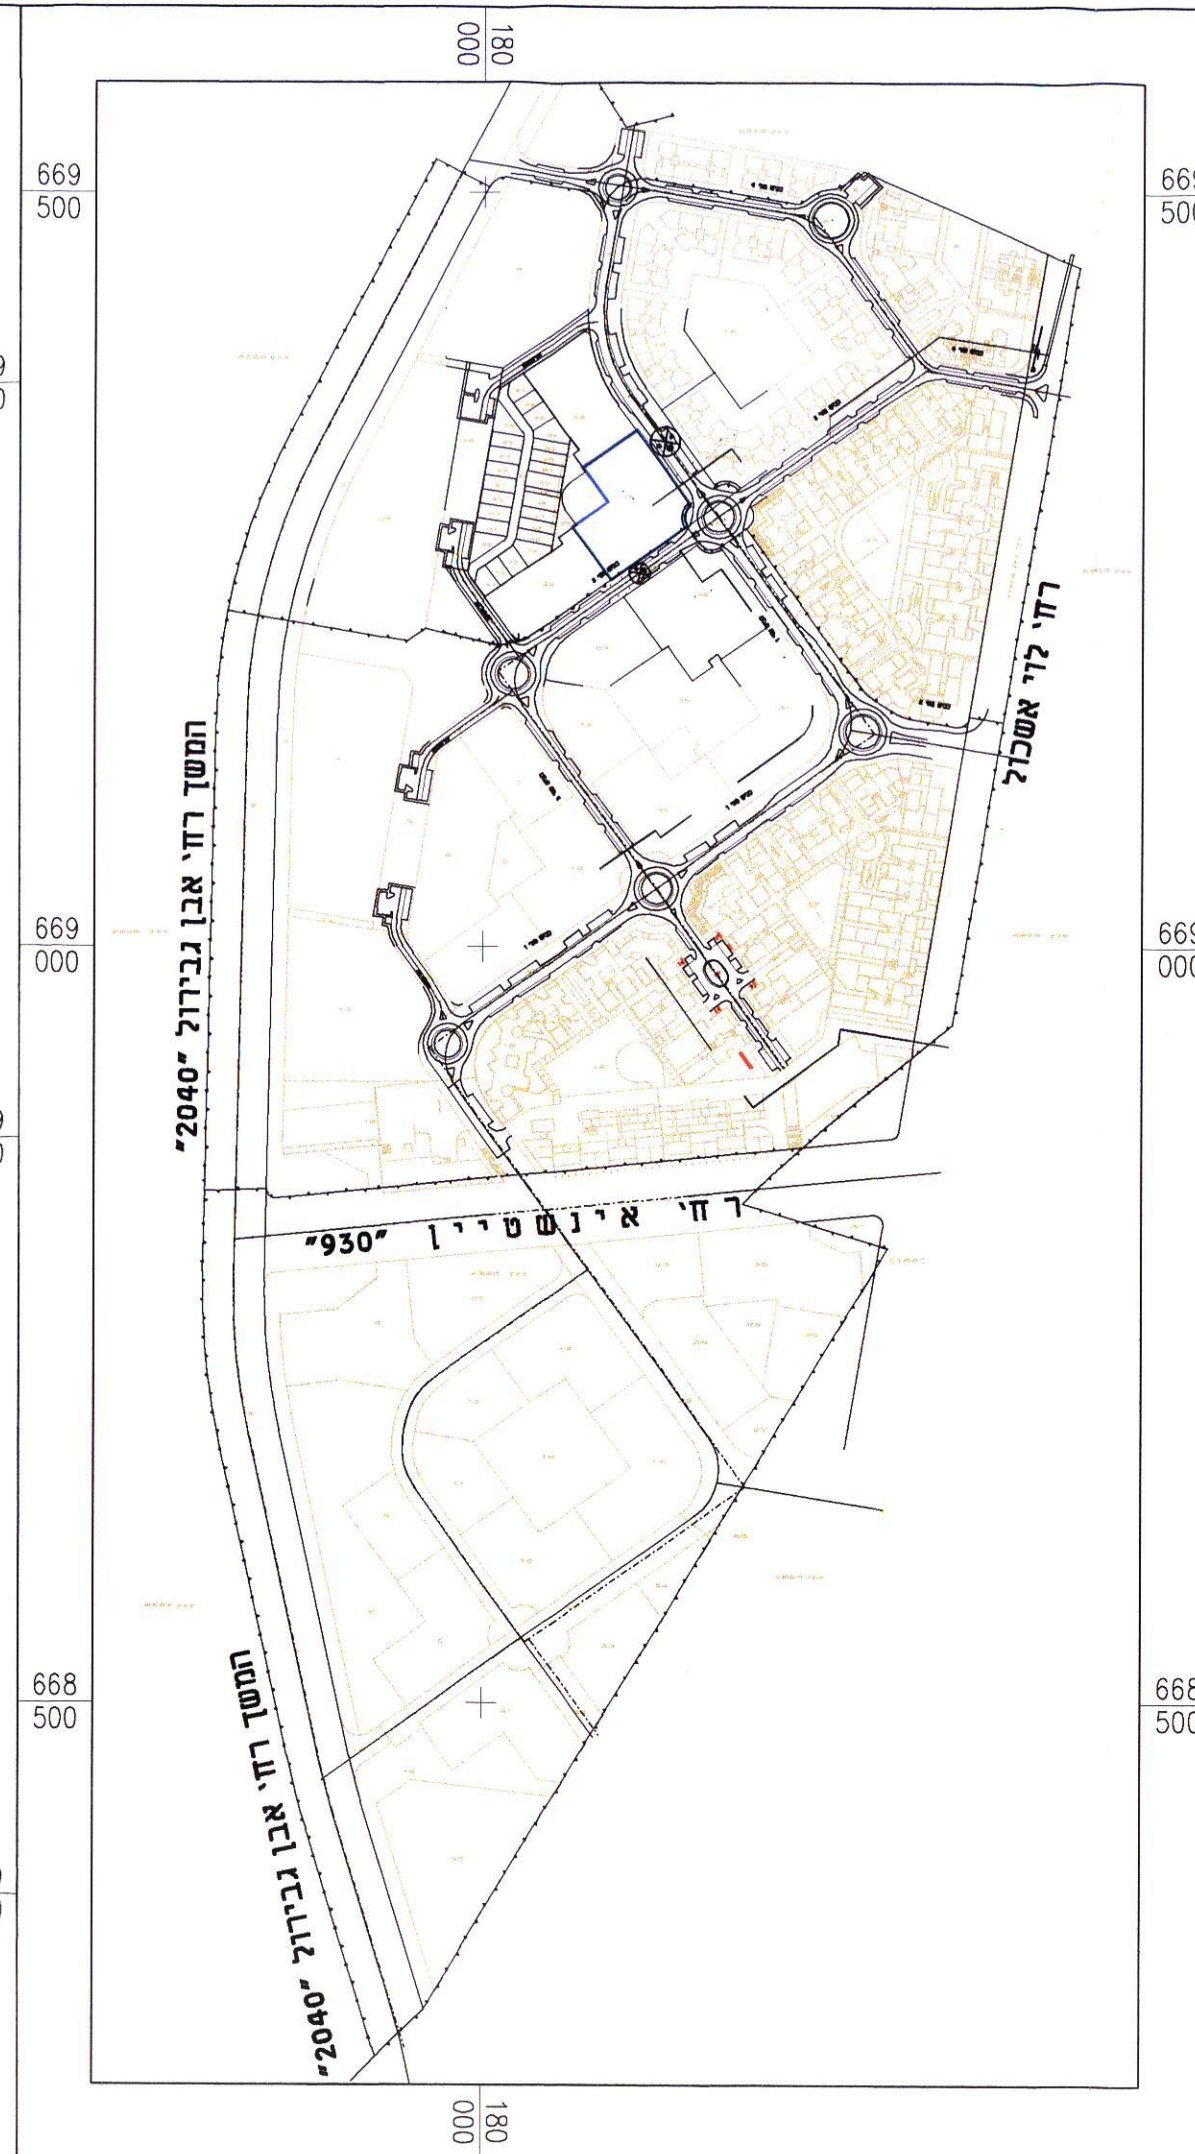
חתימת המתכנן :

פייגין אדמונד בליס (1995) בע"מ
מעלה וצופים 19 היג

טבלת ייעוד שטחים




מחצב מוצע		מחצב קיים		הייעוד
%	שטח (ד')	%	שטח (ד')	
100.00	4.176	100.00	4.176	אזור מגורים


גילה זכאי : 18.06.02



תרשים סביבה ק.מ. 1:5000

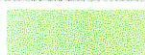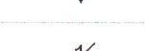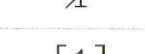מקרא בתחום הקו הכחול :

	מזרח מגורים
	ש.ש.ש.
	ש.ש.ש.
	דרך קיימת
	יבולת מעבר להולכי רגל
	יריות גן
	יבול תכנית
	חזית מסחרית
	יבול גוש
λ	מס' חלקה (לביטול)
[1]	מס' מגרש
	קו בנין
	רדסה
	מס' חדר
	קו בנין
	רוחב הדרך

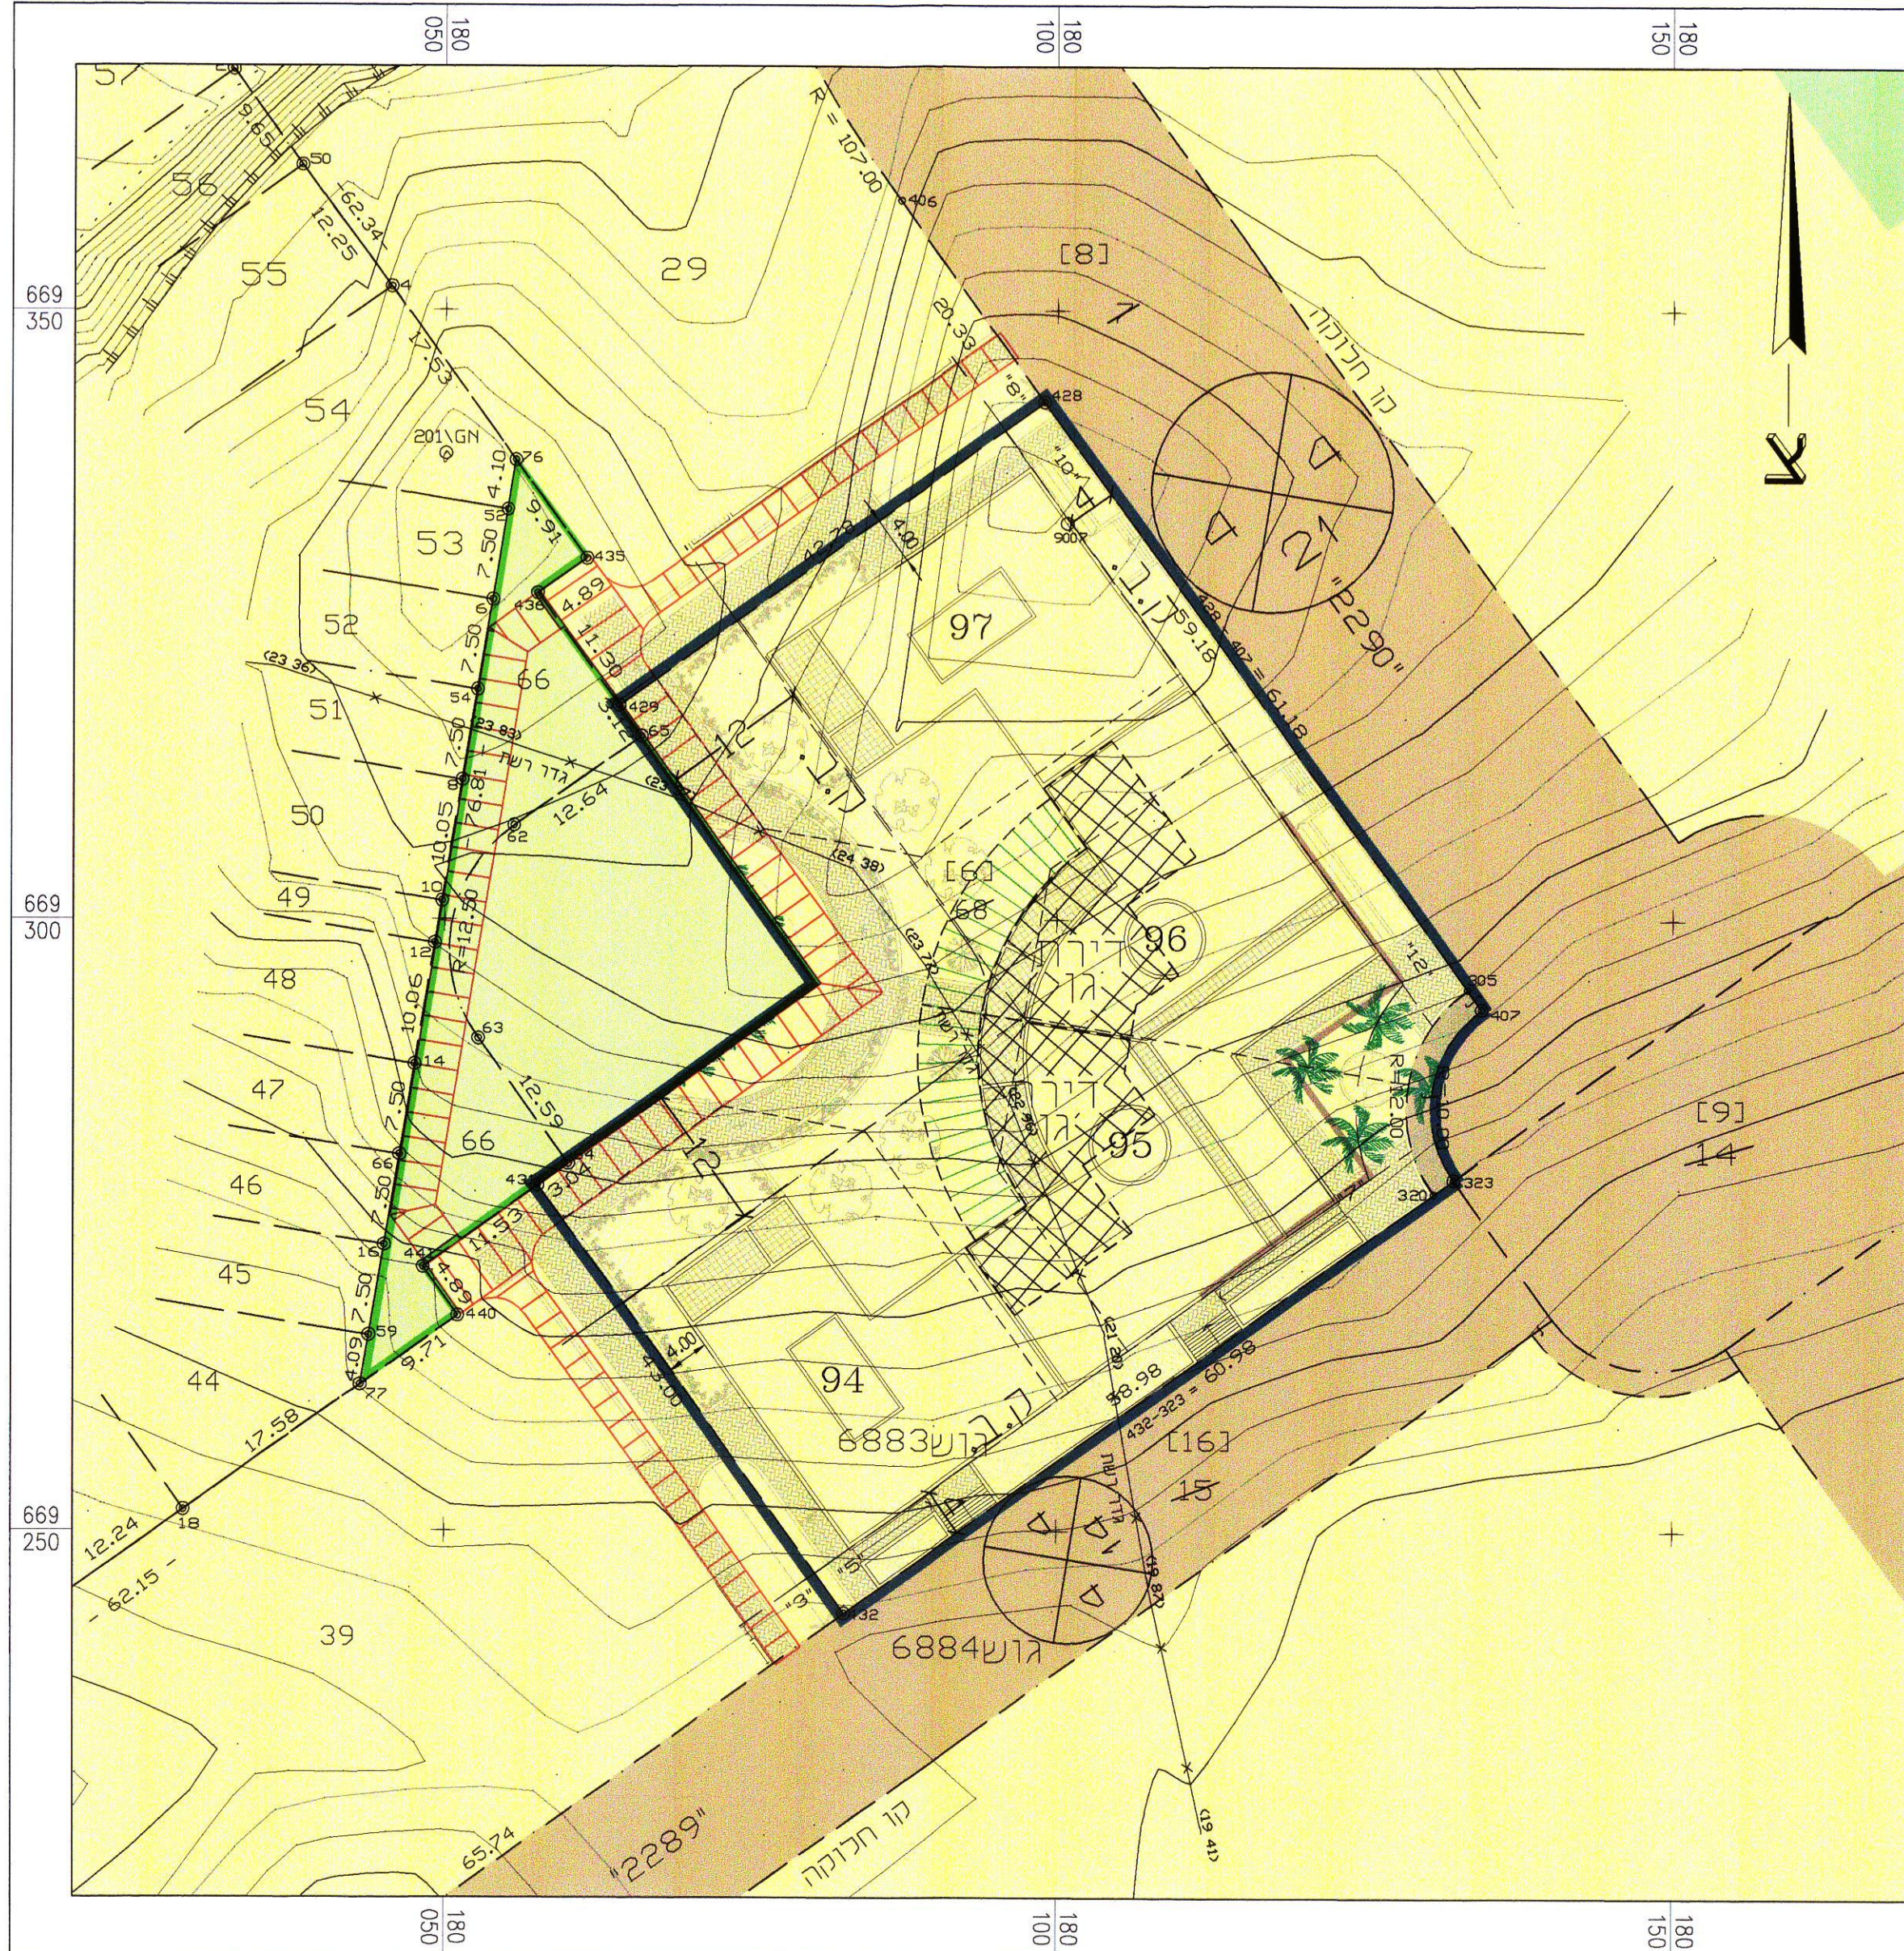

ק.מ. 500:1