
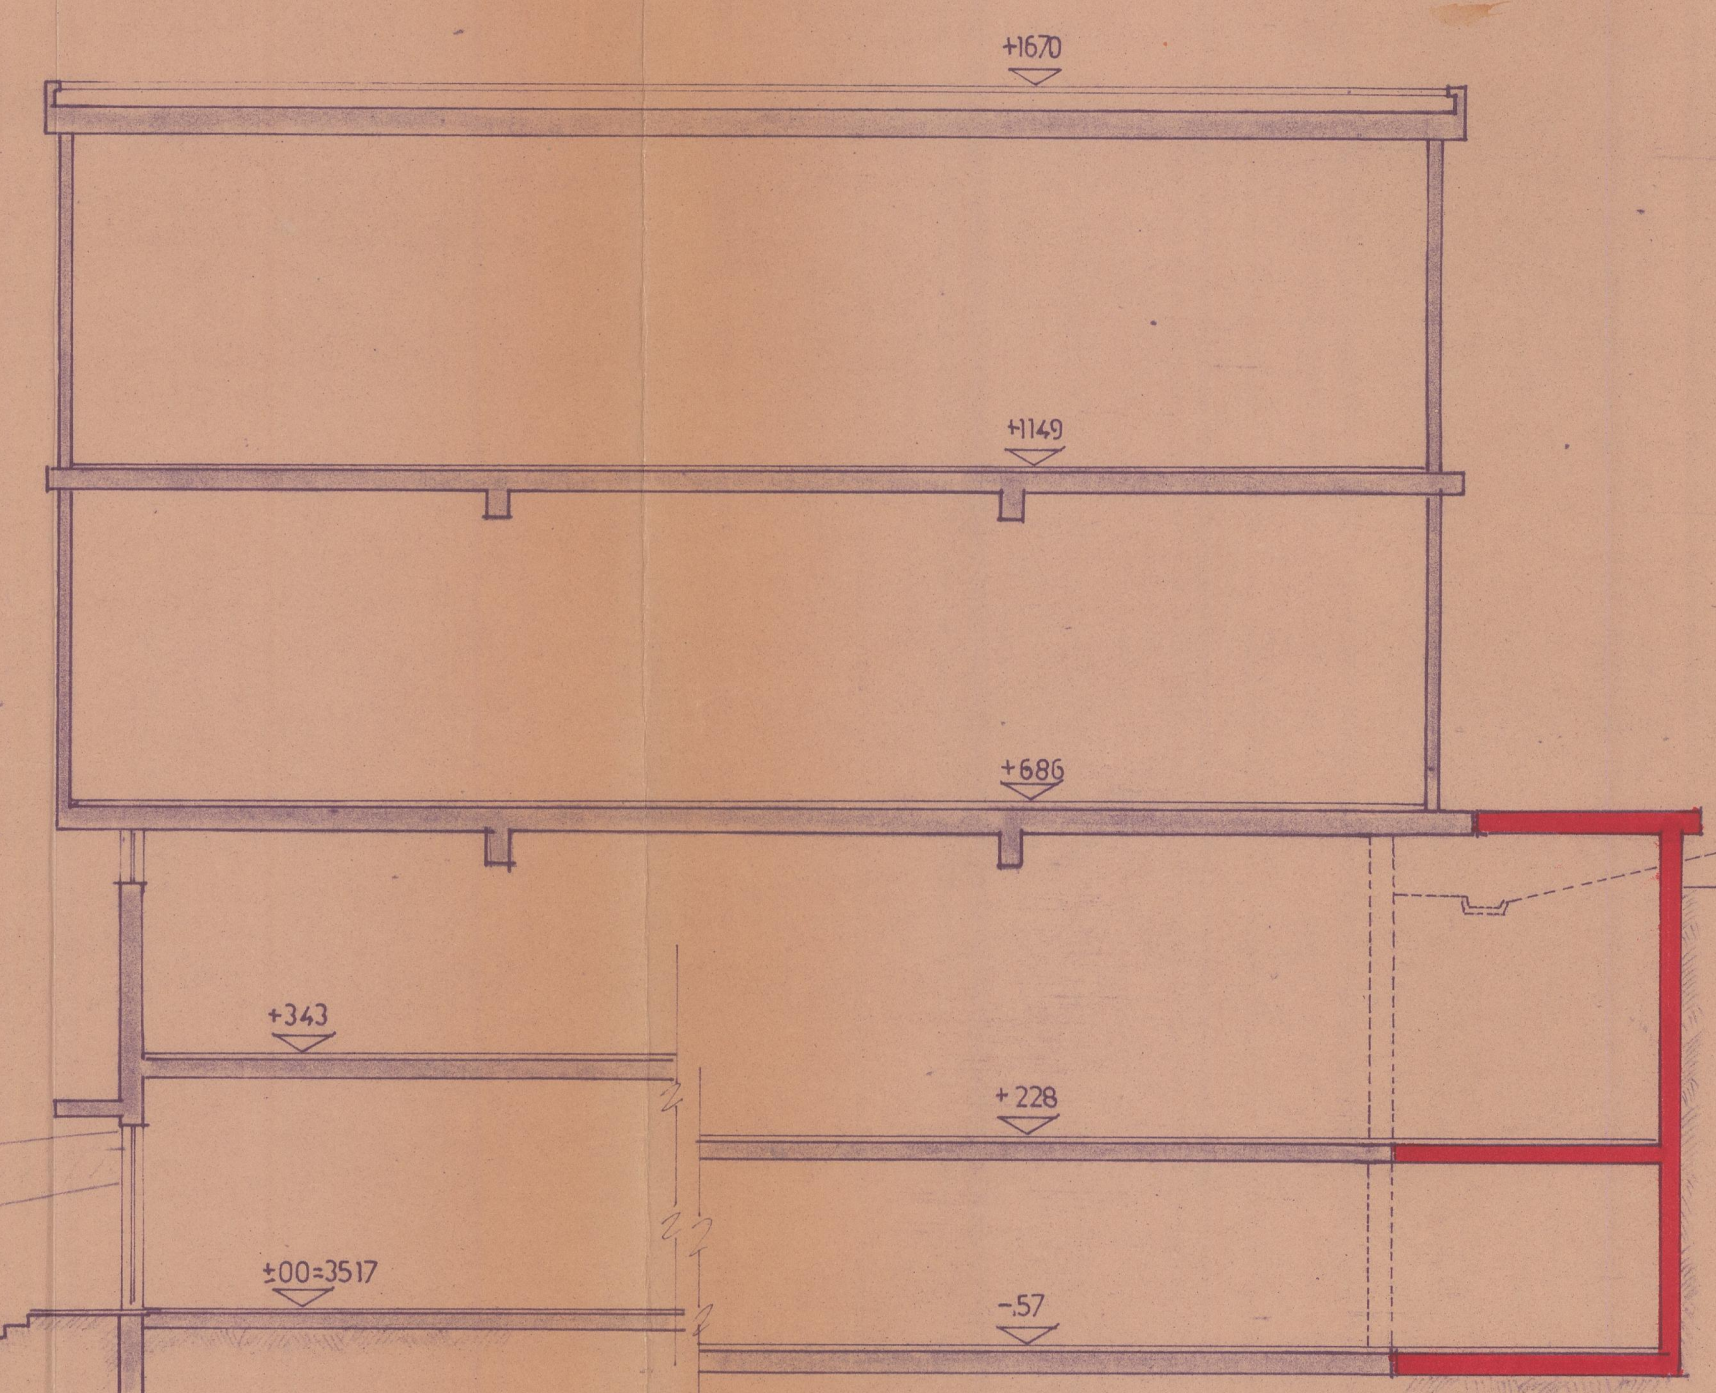
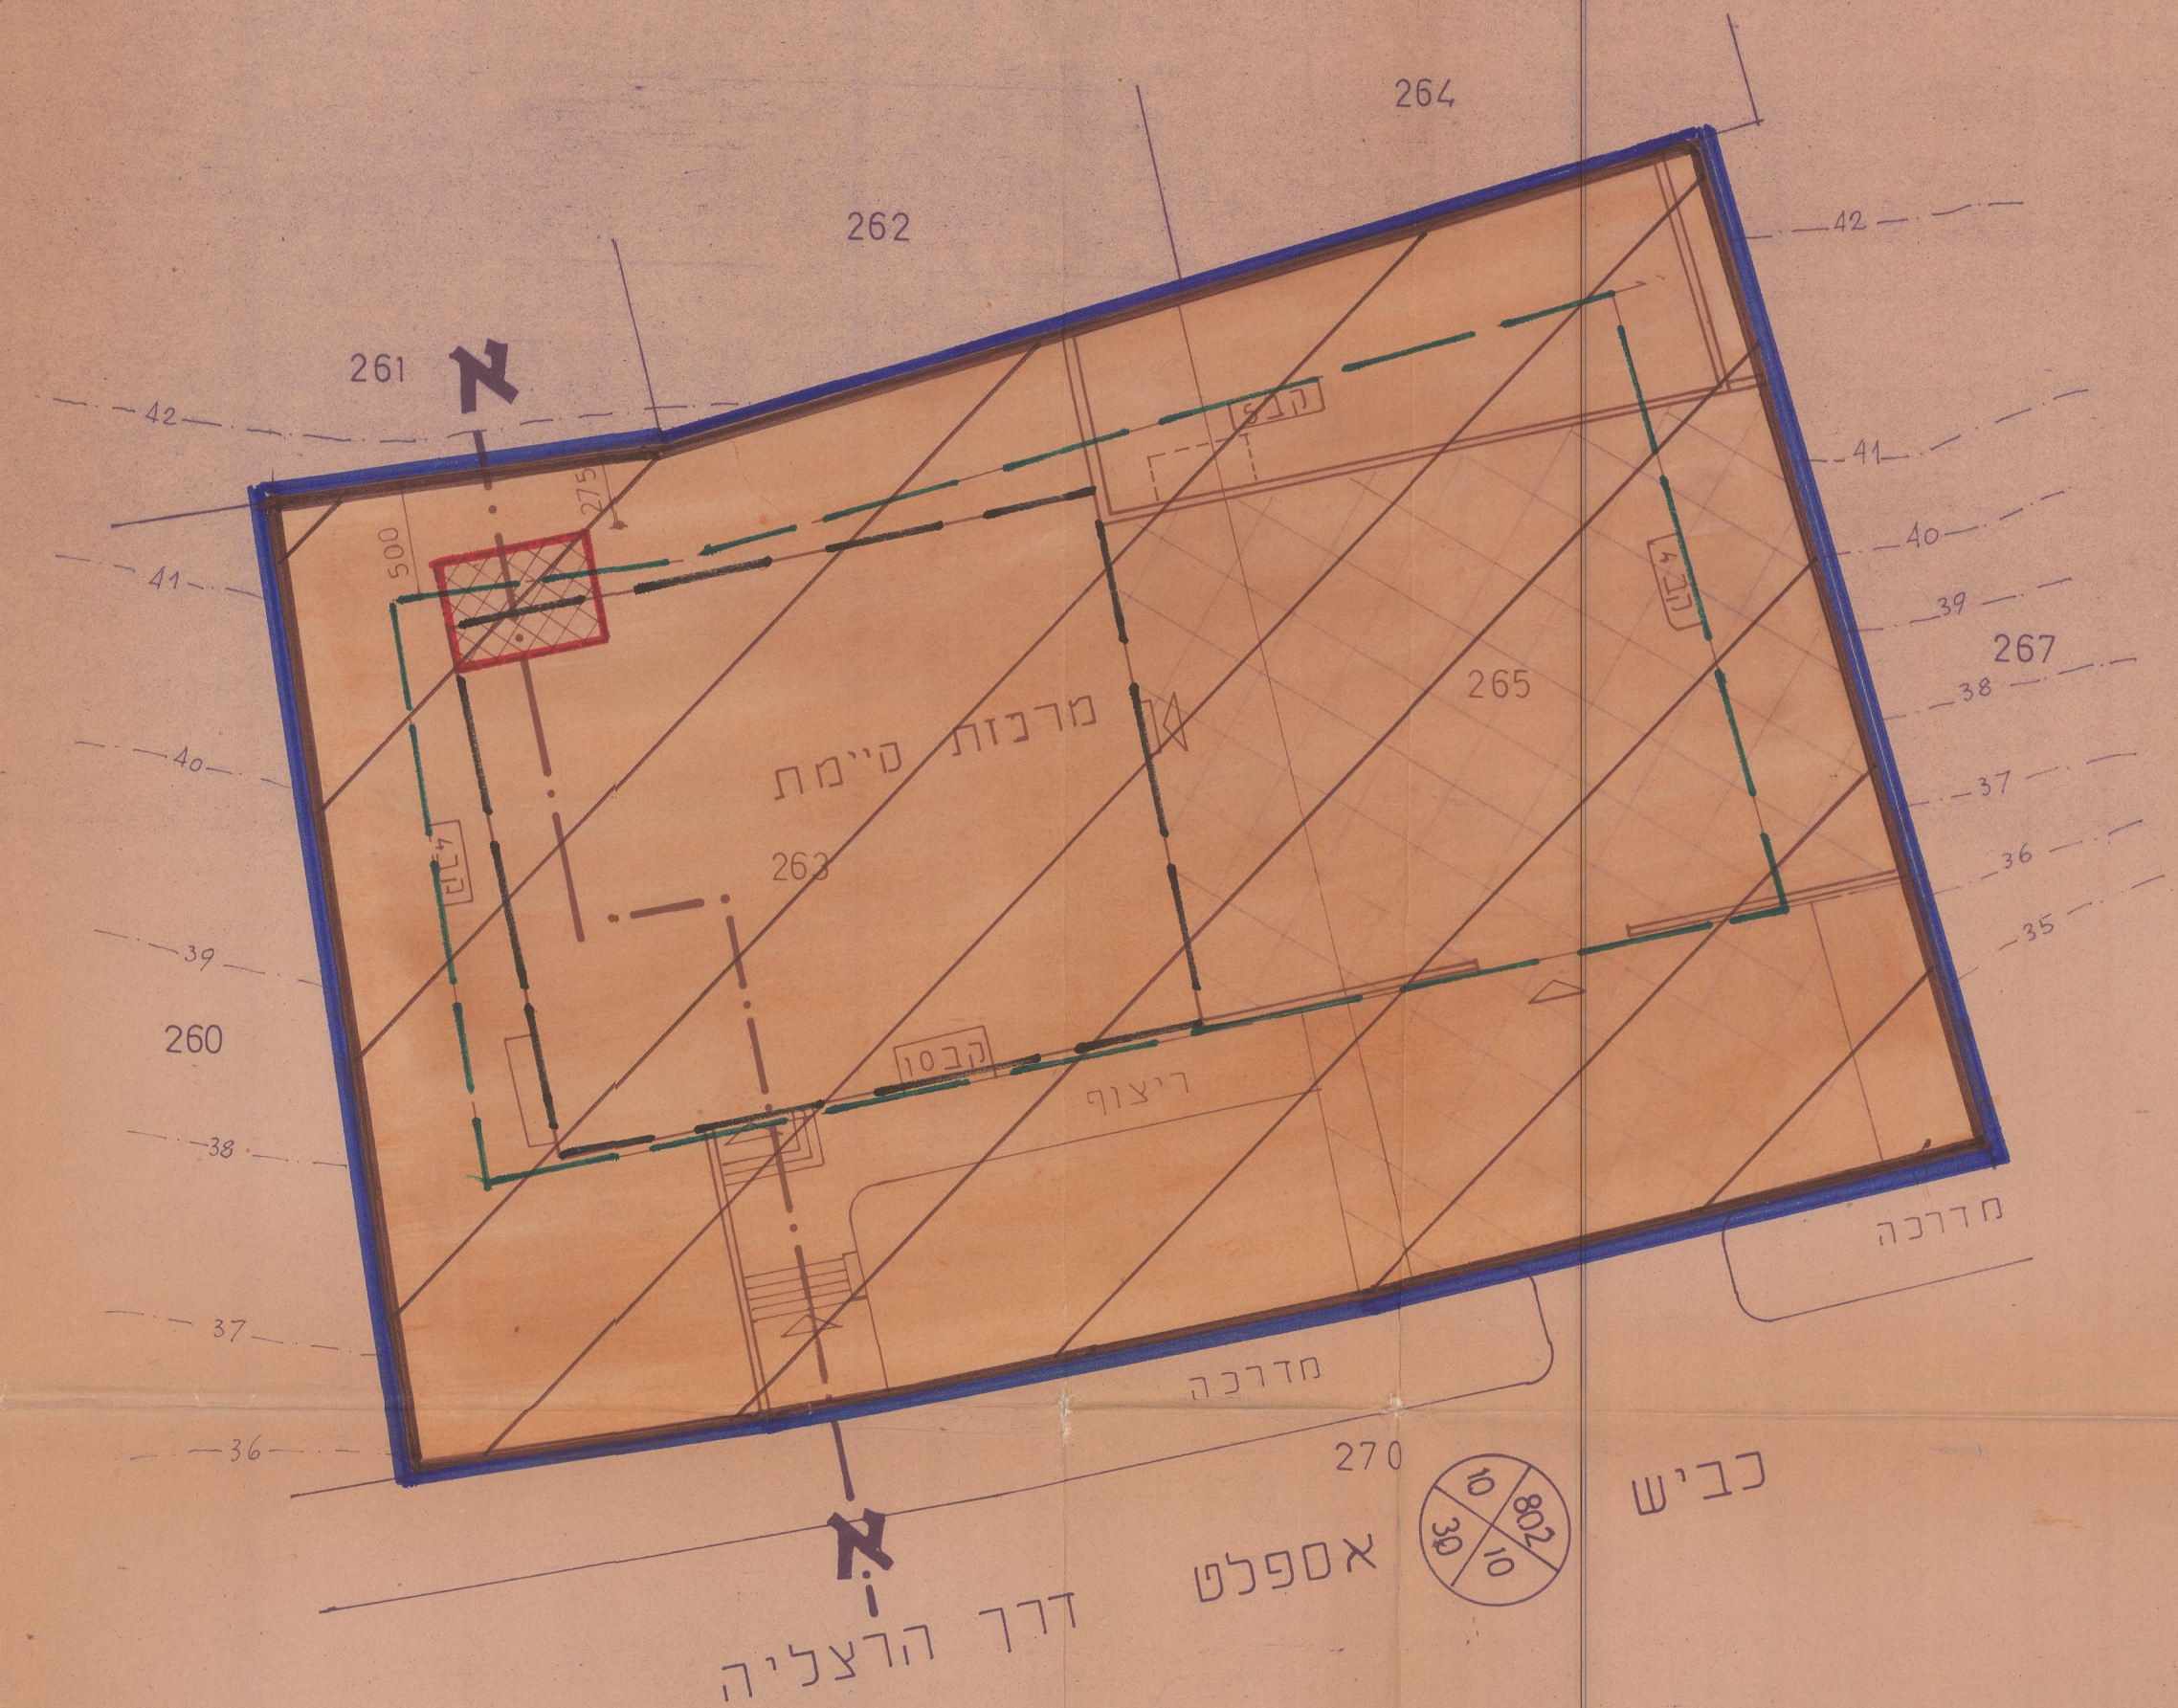


מחוז תל-אביב
 מרחב תכנון מקומי תל-אביב-יפו
 תסריט לתכנית מס. 1516 א
 שינוי מס. 1 לשנת 1977 של תכנית מס. 1516
מרכזת טלפונים דן
 נפה: תל-אביב - יפו
 עיר: תל-אביב - יפו
 השטח: 1859 מ"ר
 גוש: 6624 חלקות: 263, 265
 בעל הקרקע: מדינת ישראל
 המתכנן מגיש התכנית המבצע: מ.ע.צ. משרד העבודה
 היוזם: מחלקת עבודות צבוריות

קנה מדה: 1:250

תרשים הסביבה קנ"מ 1:2500

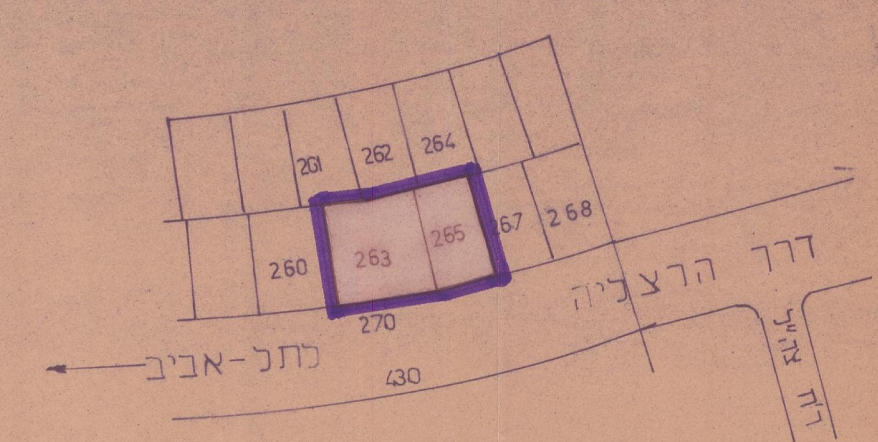

חתך: א-א קנ"מ 1:100

- מקרא:**
- גבול התכנית
 - מגרש מיוחד
 - בניו היים
 - משטח אספלט נחניה פרטית ייים
 - היר תומך היים
 - גבול חלקה בוטר
 - הו בניו מאושר
 - בניה מוצעת

וזתיגות בעל הקרקע
 זוזתיגות יוצג התכנית
 זוזתיגות עורך התכנית

הועדה המקומית לתכנון ולבניה תל-אביב-יפו
 שם התכנית: **תכנית מס. 1516 א**
 תאריך: 22.12.77
 חתום: 27.2.78

מחלקת עבודות צבוריות		מדינת ישראל משרד העבודה	
מבנה מרכזת דן שינוי מס' 1 לשנת 1977 תכנית מס. 1516		תכנית בנין ערים	
מספר מתכנן	1:2500	תאריך	1.3.1977
שם	ד"ר יעקב יעקובי	שם	ד"ר יעקב יעקובי
משרד	1:250	תאריך	1:100
מספר	1:100	תאריך	
מסמך: 49/654 / ב			