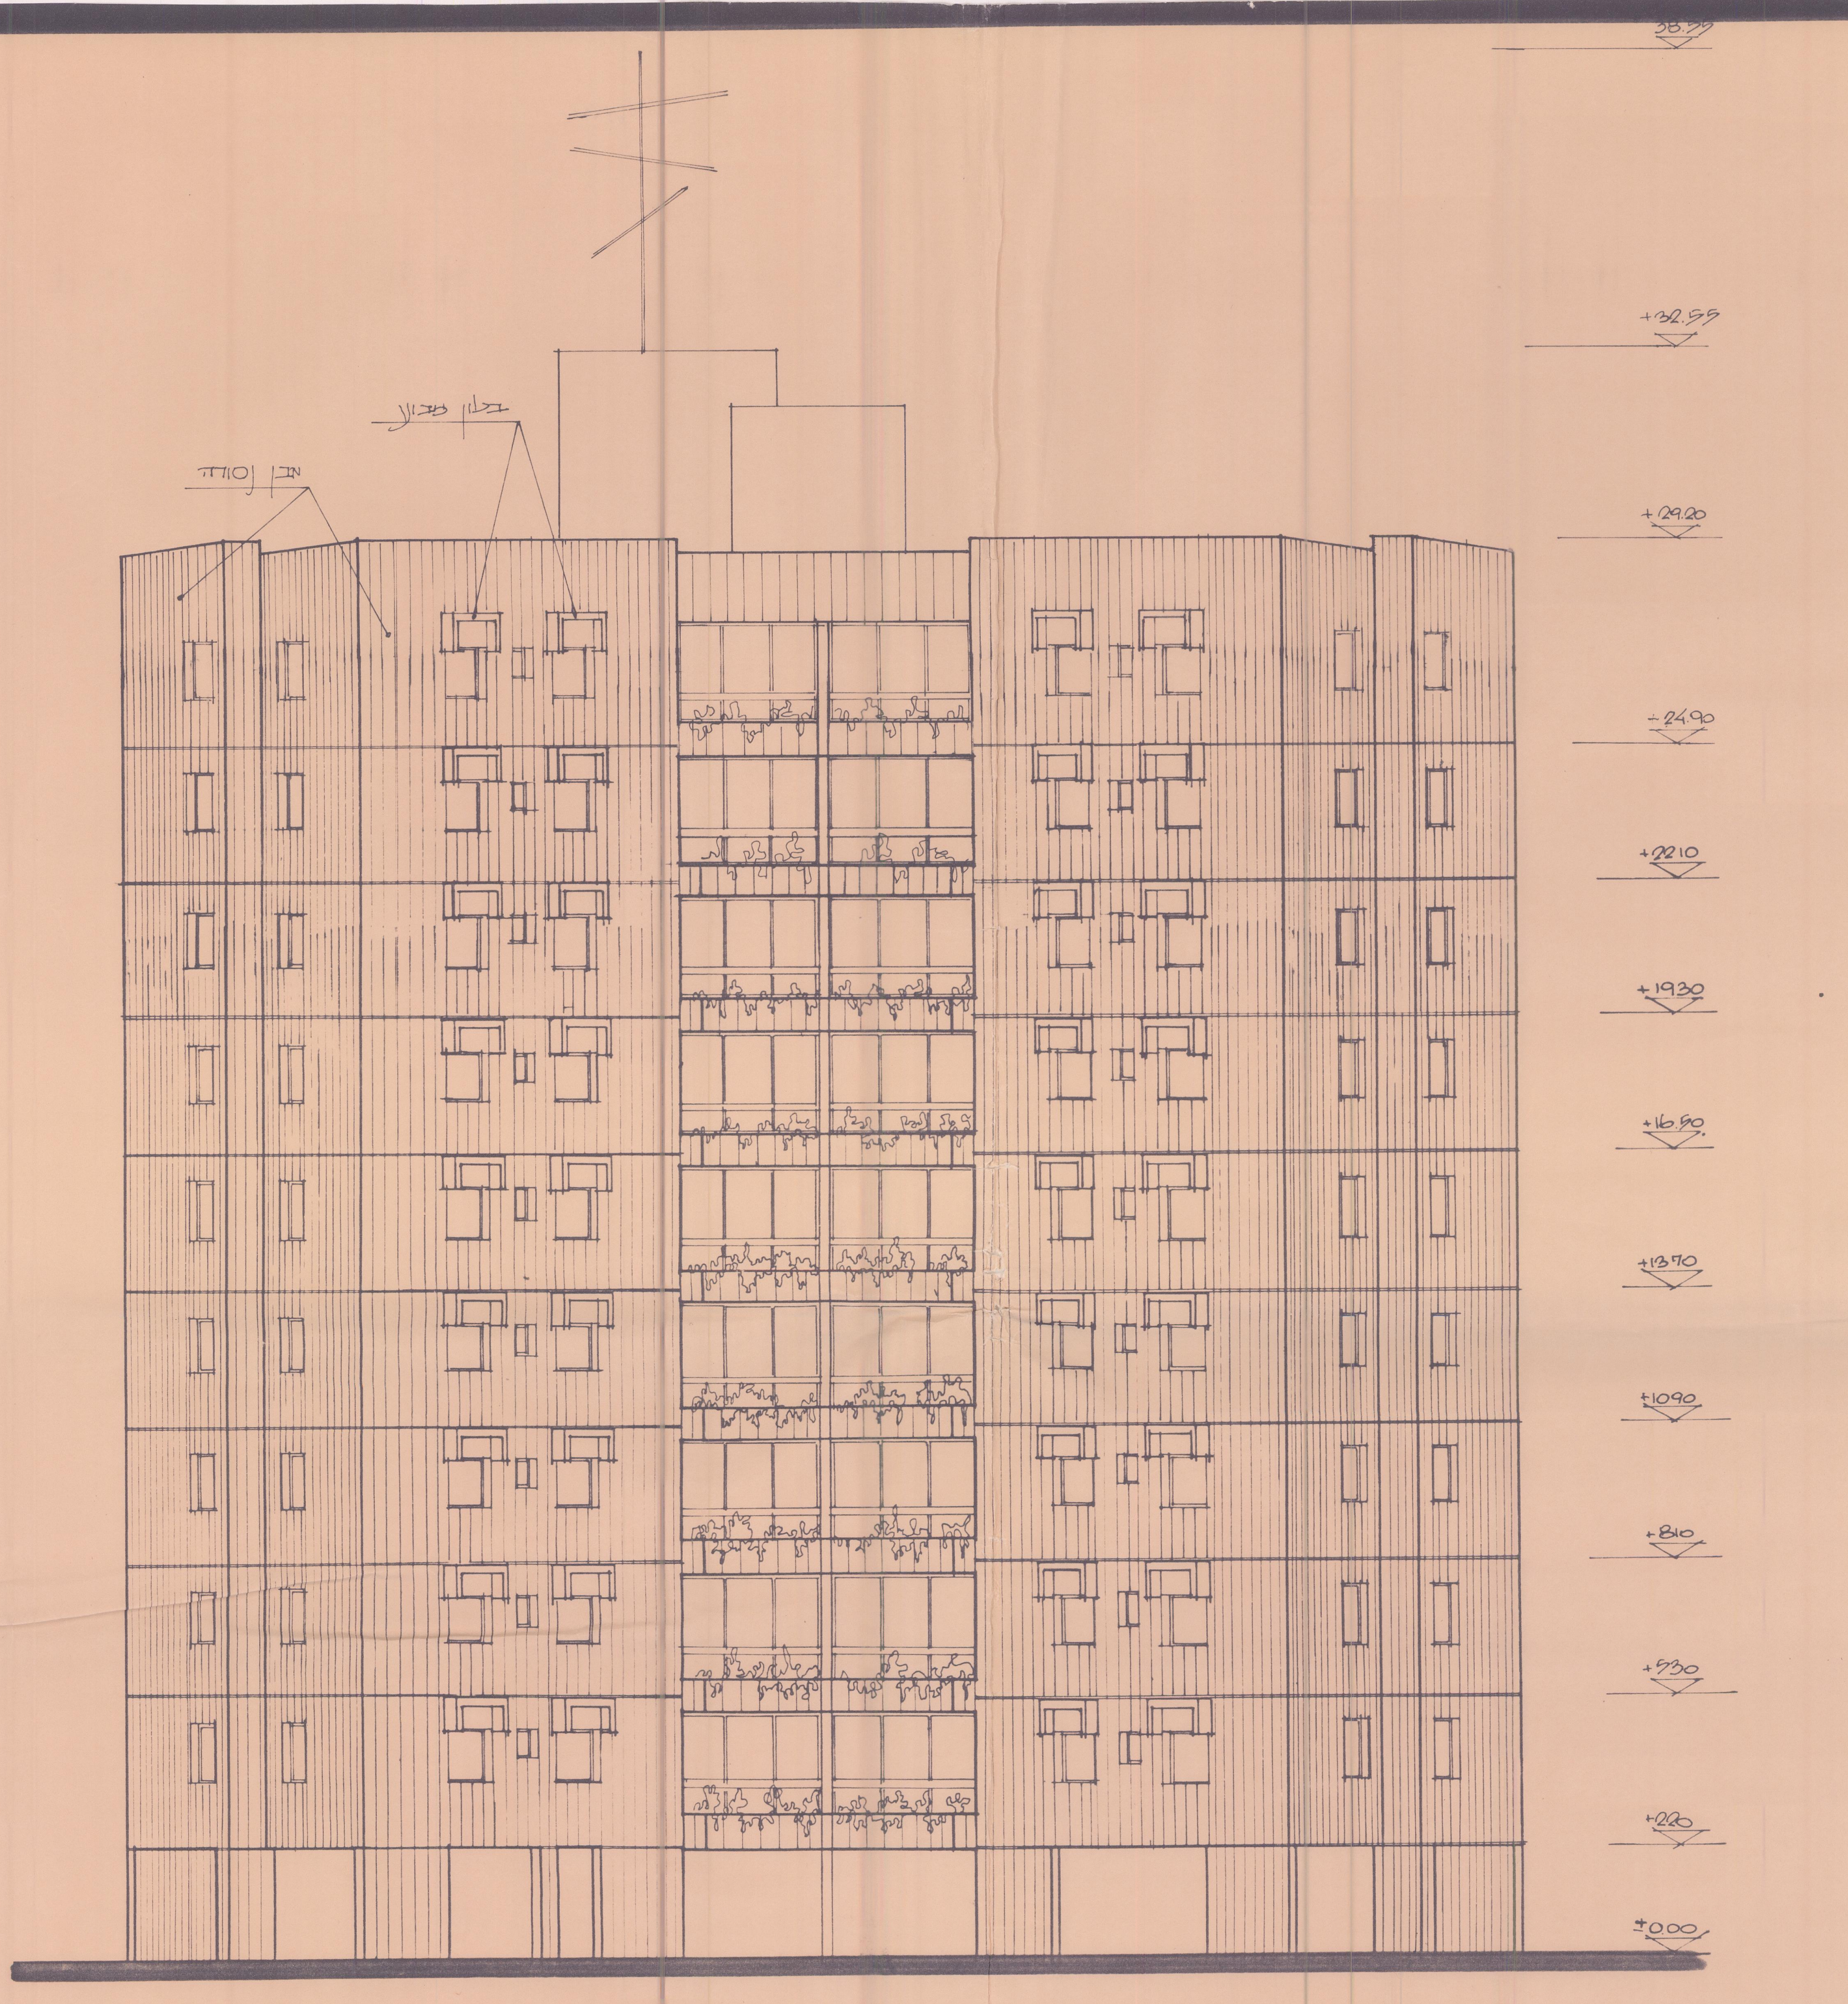

חזית מערבית ק.מ. 1:100

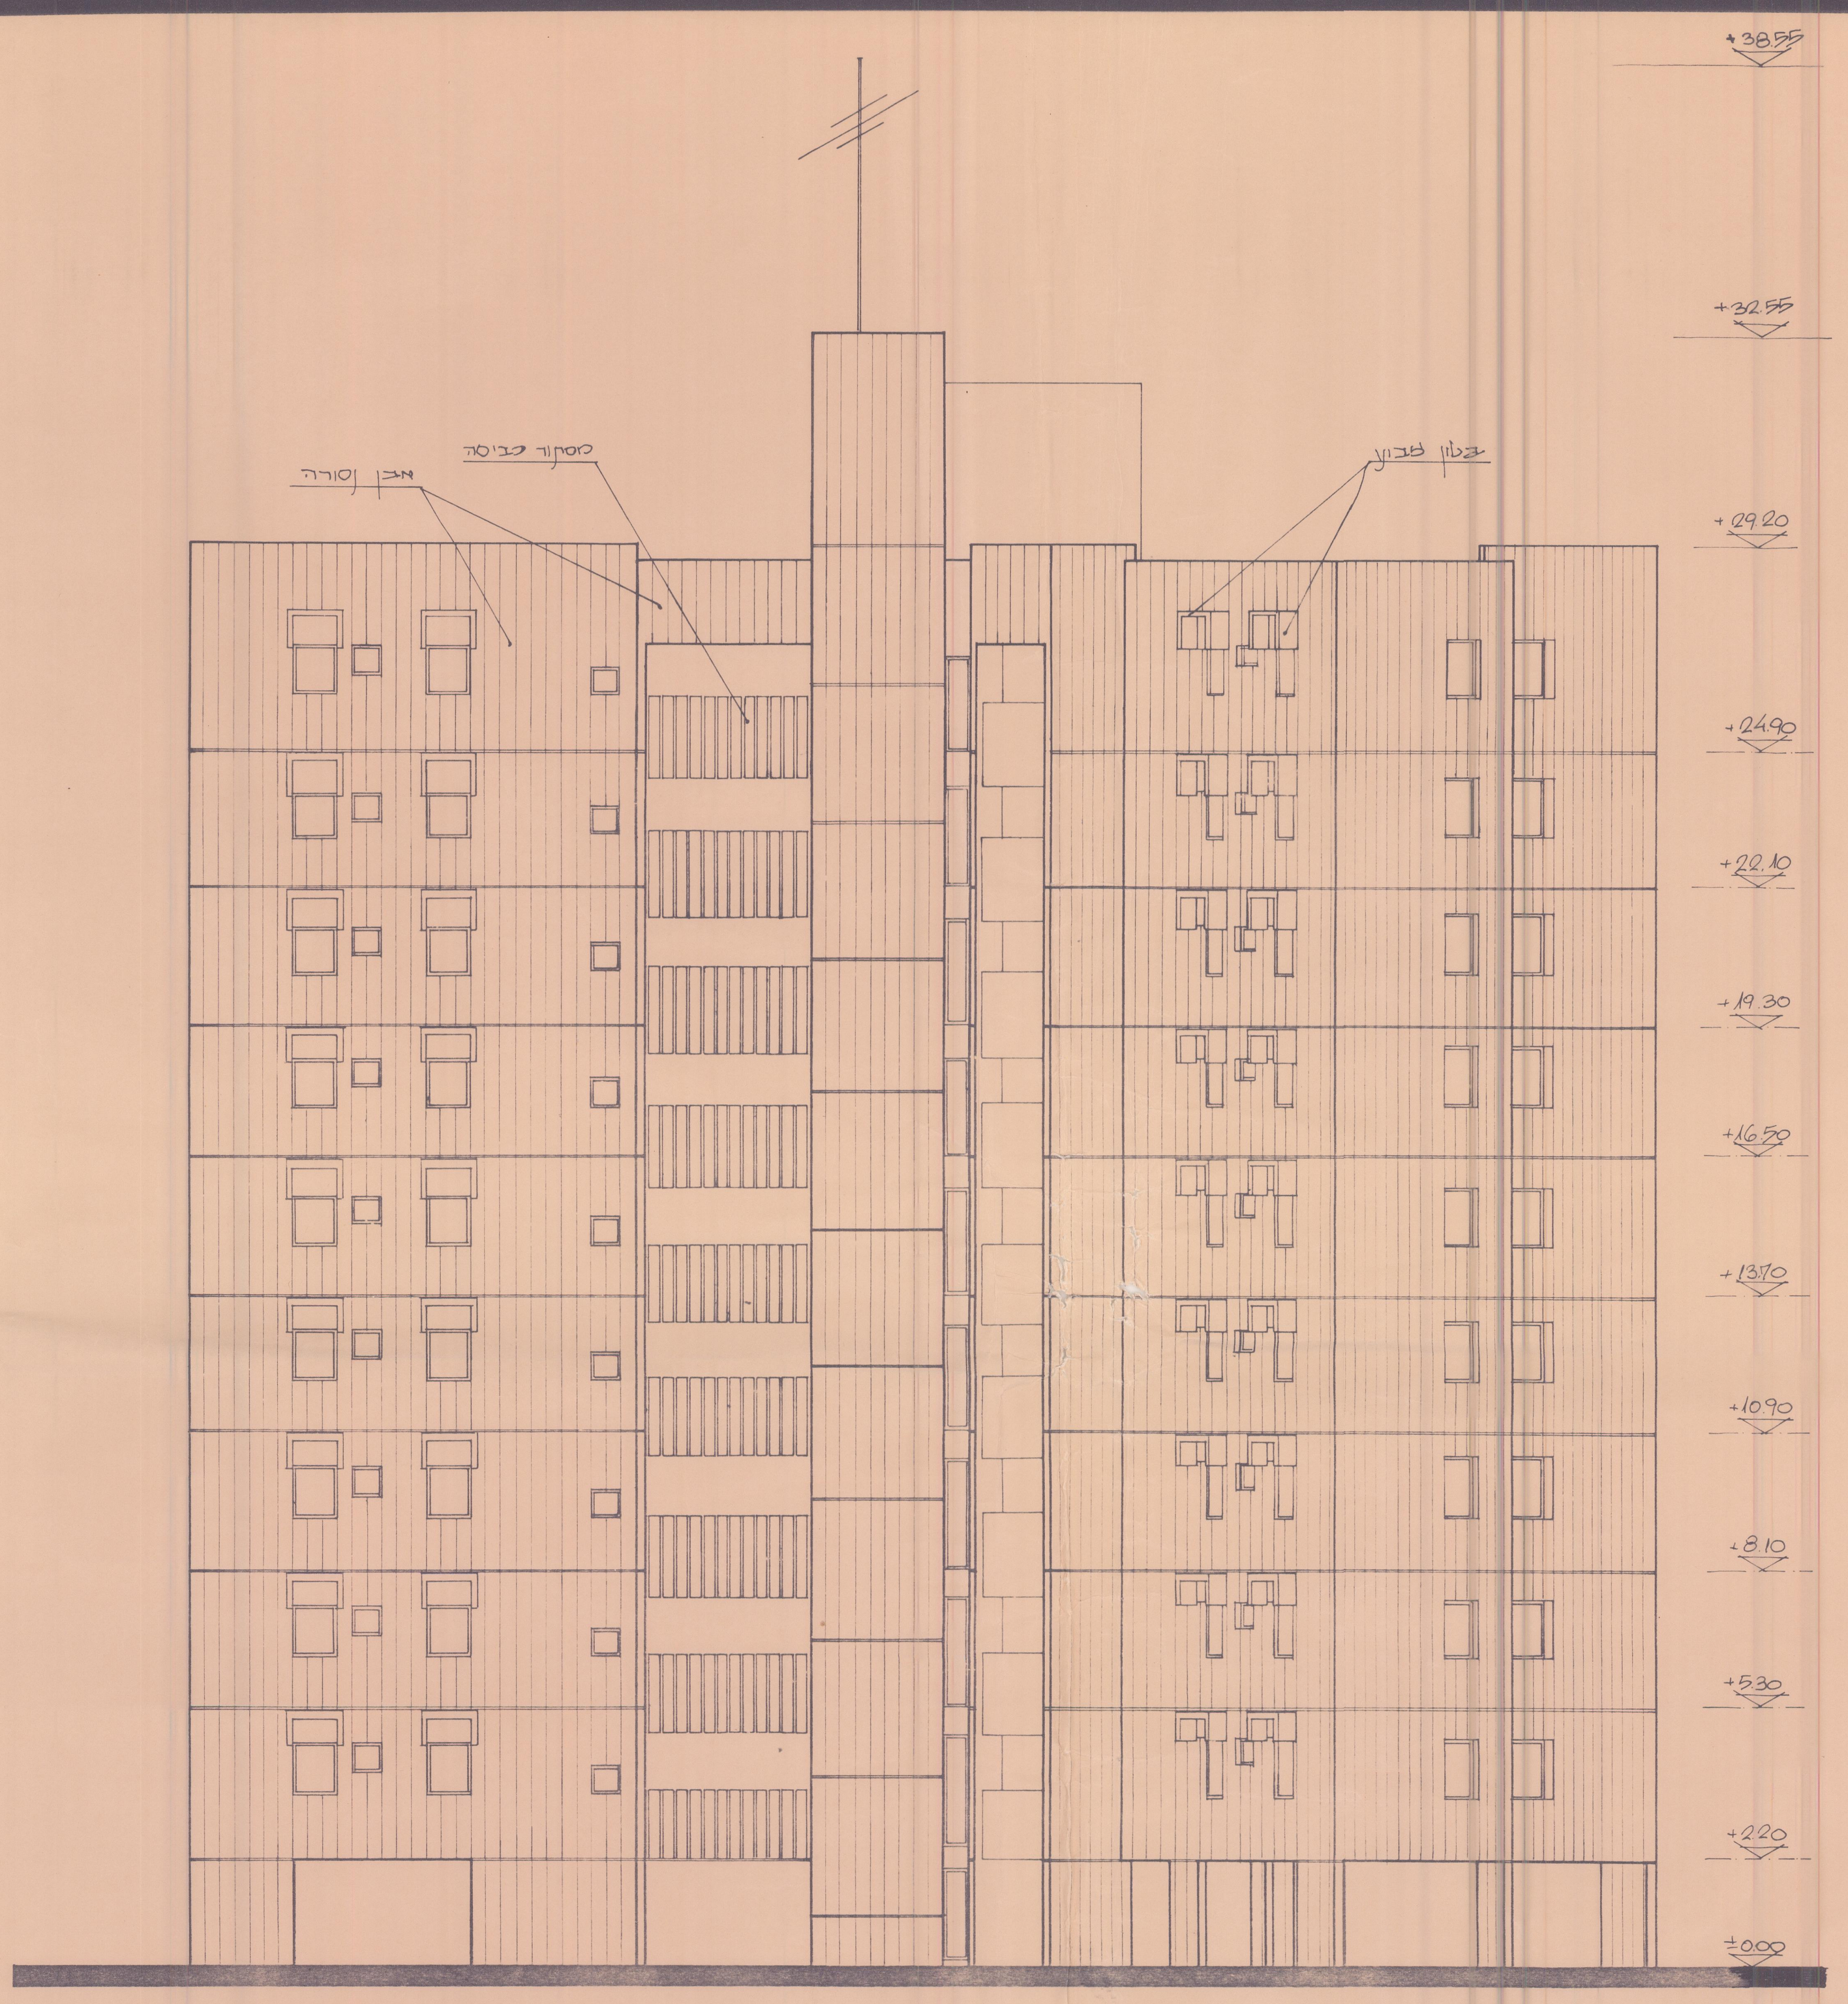

חזית צפונית ק.מ. 1:100

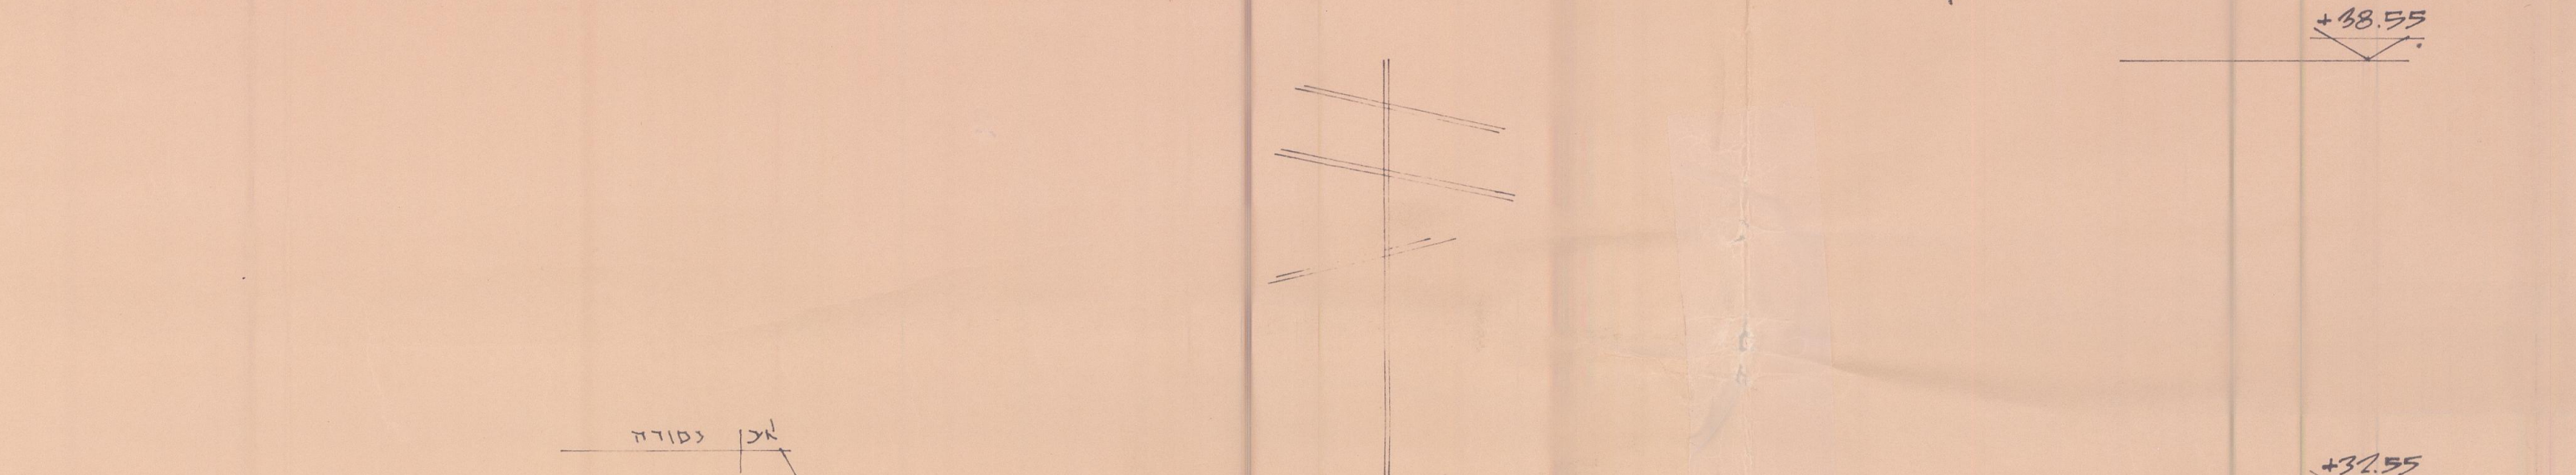

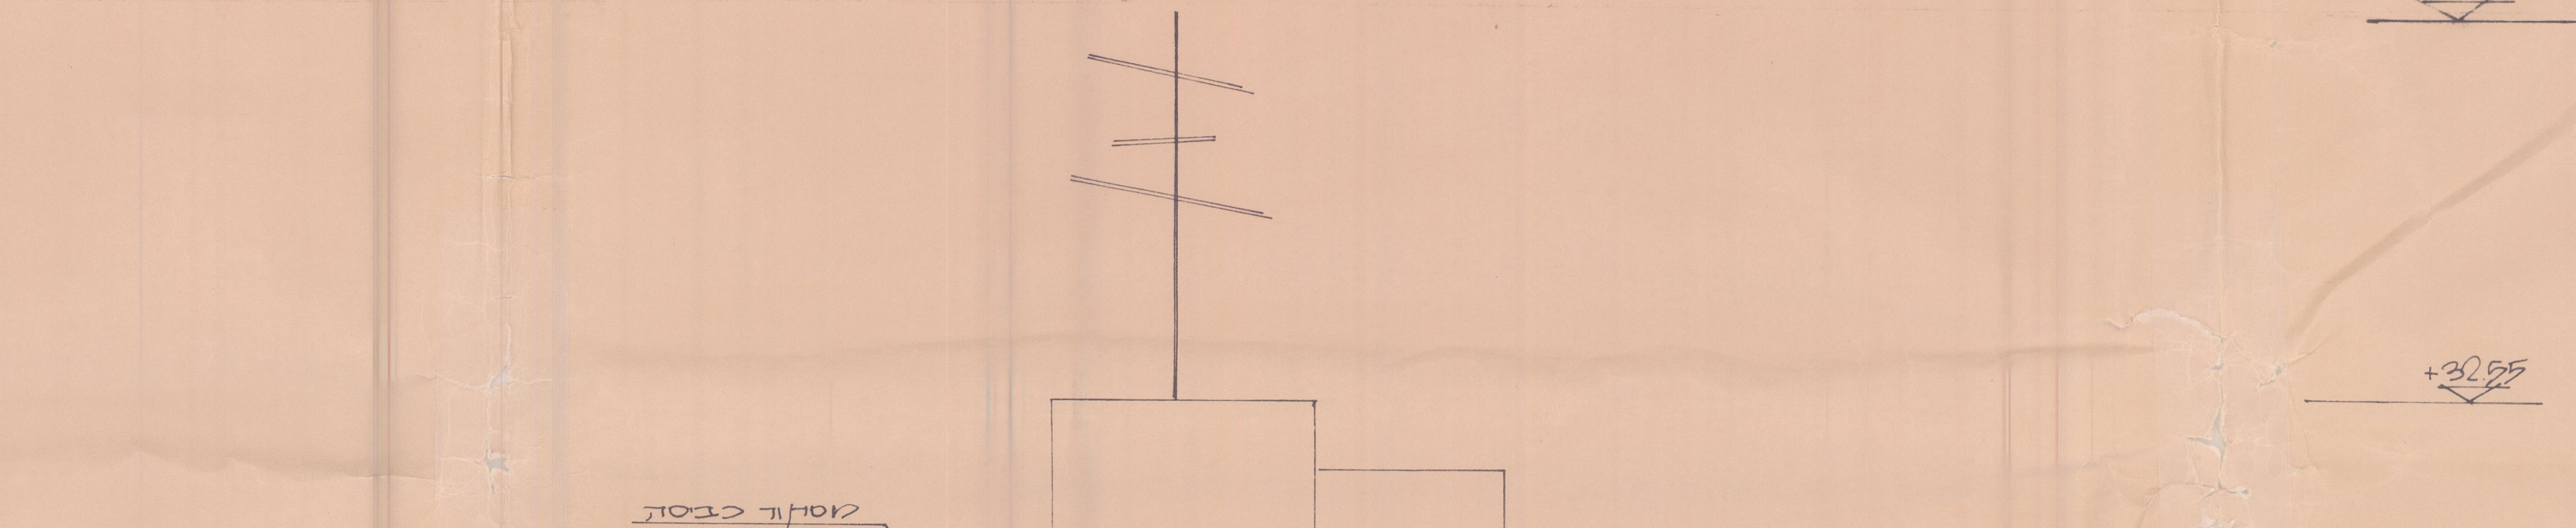

חזית דרומית ק.מ. 1:100

חזית מזרחית ק.מ. 1:100

על הקבלן לבדוק את כל המידות במקום.
במקרה של אי-התאמות יש להודיע מיד למחלקת התכנון.

אדריכלות:	שכון עובדים	קונסטרוקציה:	
פיתוח:		אינסט. סניטרית:	
מעליות:		אינסט. חשמל:	
שרטט:		תיכנן:	
אישר:		עיבד:	
מקום:	גבעת אביב	מס' פרויקט:	
שטח דירה במ"ר			
מס' קומות:	ע+9	מס' דירות:	27
מס' גליון:	6	טיפוס:	בית מס' 1
ק.מ.		תאריך:	16.2.84
שם התכנית:	חזיתות		

שכון עובדים בע"מ
רח' ליאונרדו דה וינצ'י 21
תל - אביב, טל: 250211