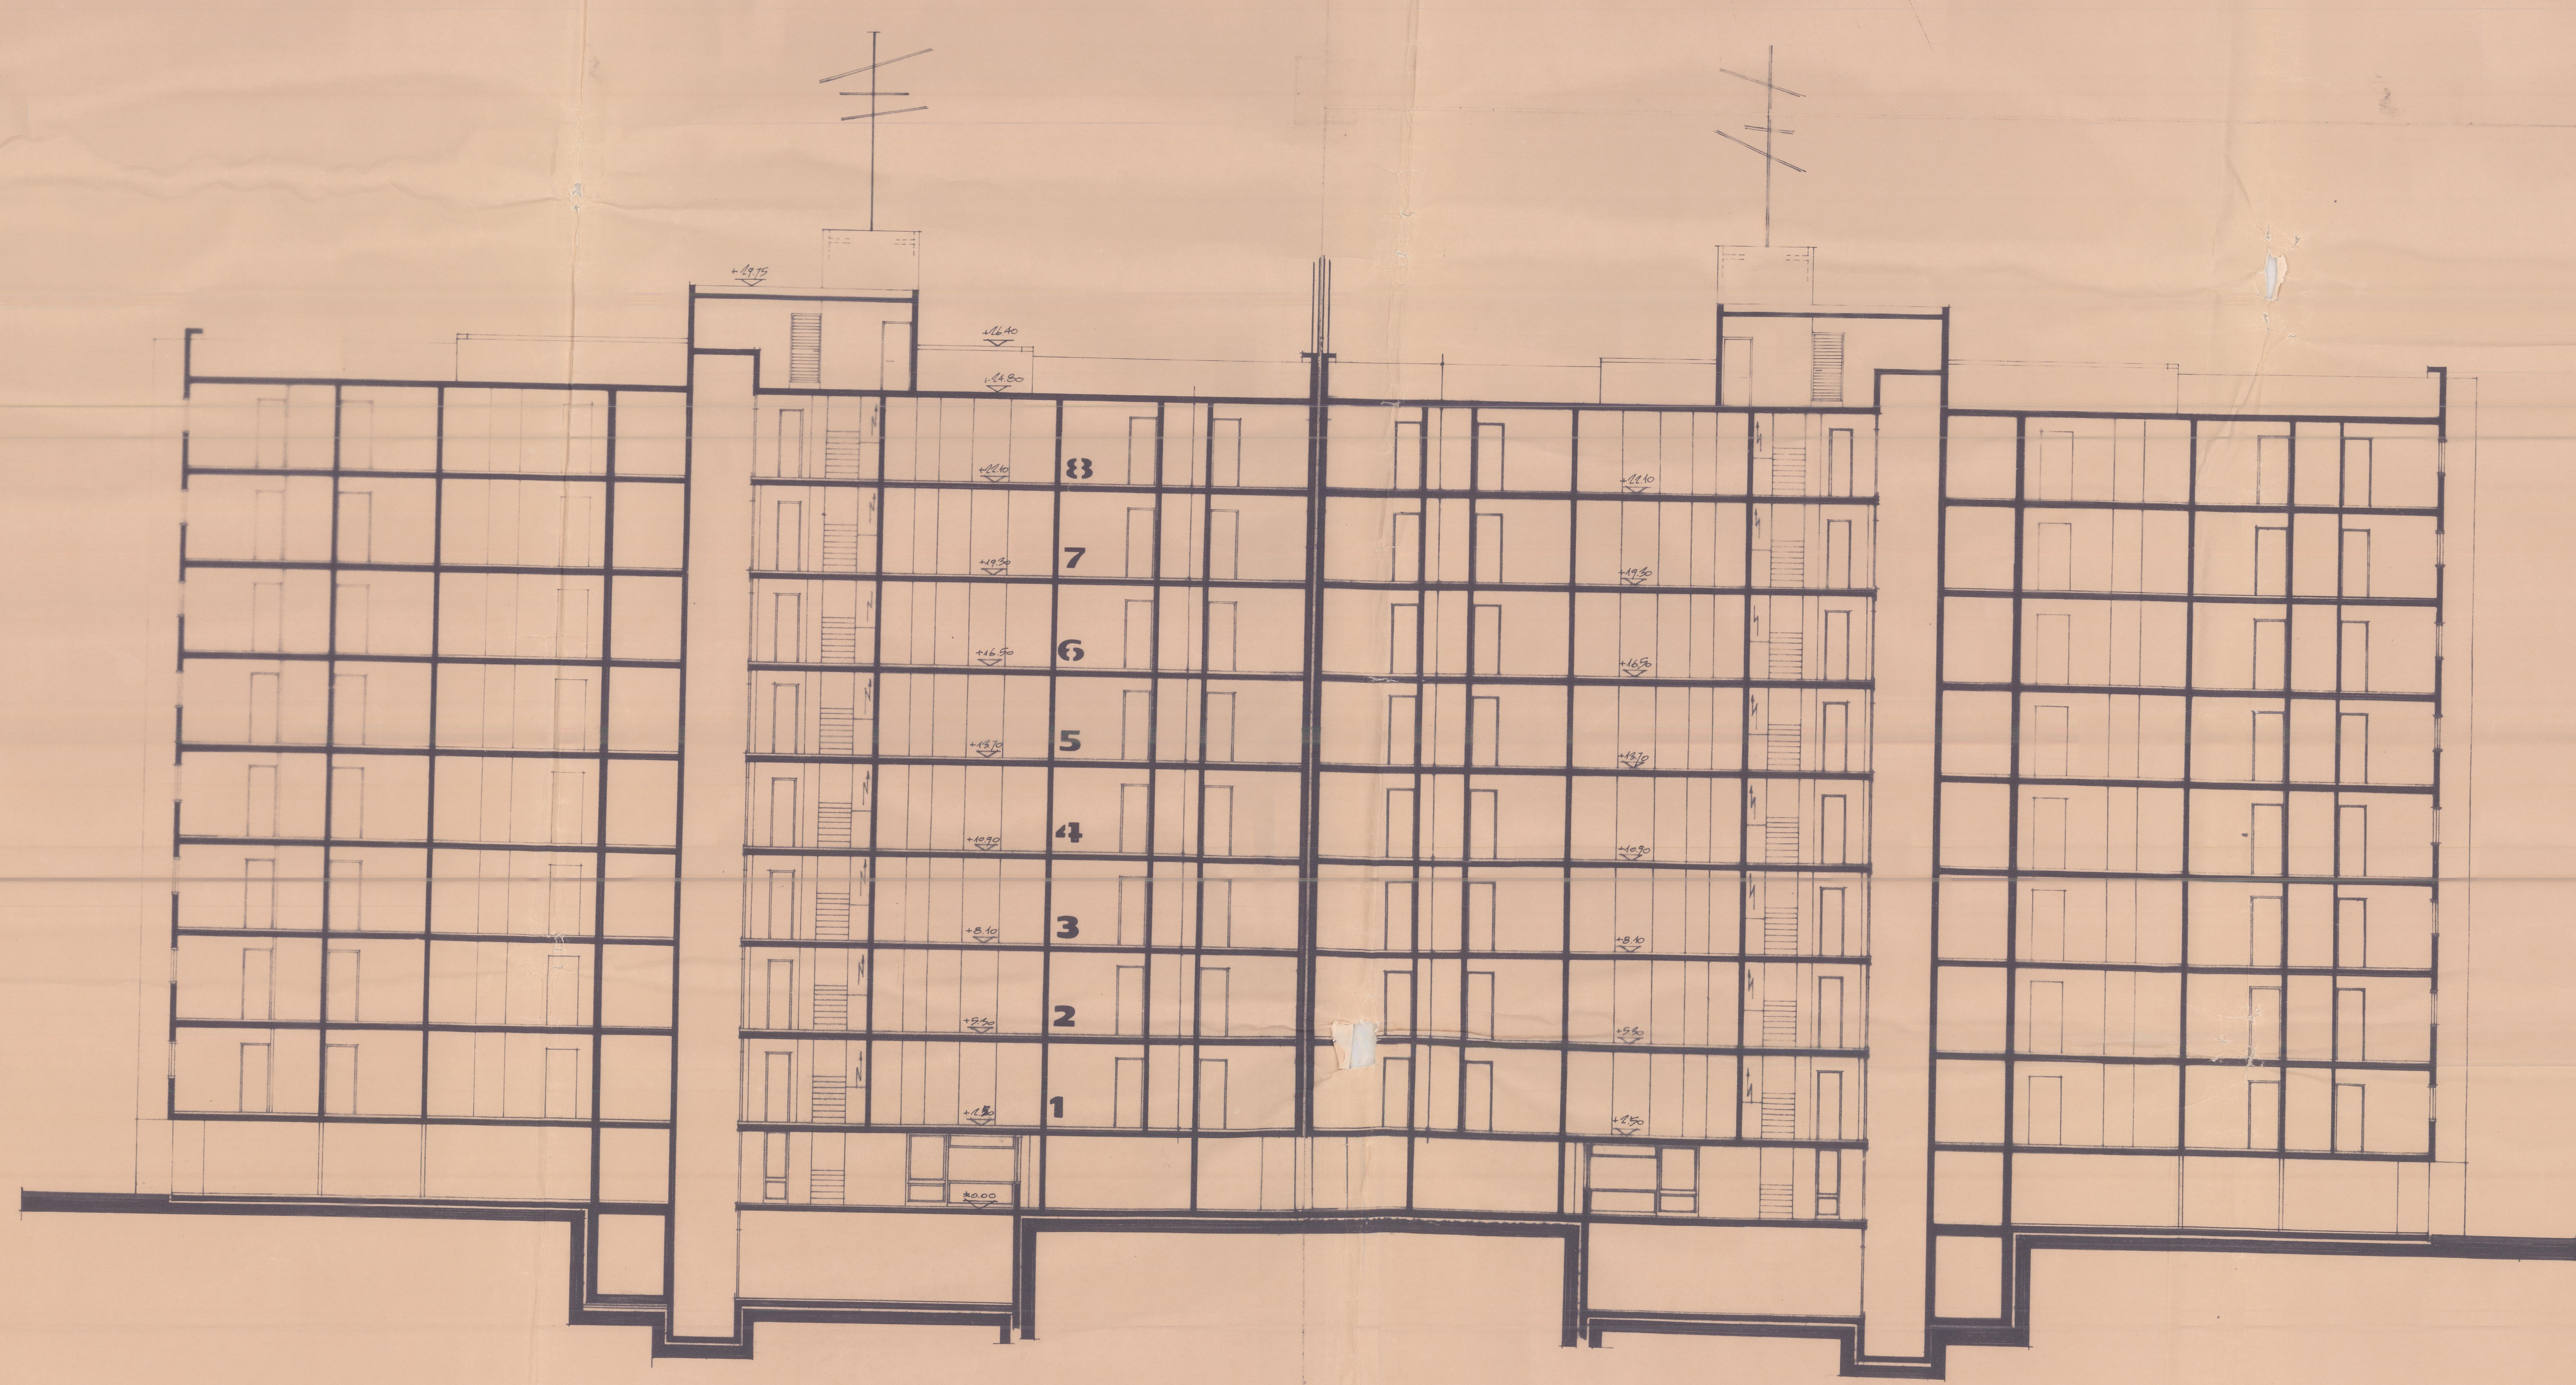

שינויים - 16.2.84

על הקבלן לבדוק את כל המידות במקום.
במקרה של אי-התאמות יש להודיע מיד למחלקת התכנון.

אדריכלות: שכון עובדים	קונסטרוקציה:
פיתוח:	אינסט. סניטרית:
מעליות:	אינסט. חשמל:
שרטט: אדר' אבי שטייפלד	תיכנן: אדר' אבי שטייפלד
אישר:	עיבד:
מקום: גבעת אביב	מס' פרויקט:
שטח דירה במ"ר	
מס' קומות: 8	מס' דירות: 48
מס' גליון: 7	טיפוס: עתים 2;4
ק.מ. 1:100	תאריך: 17.10.83
שם התכנית: תכנית ק. טיפוסית, תכנית גג, חתך ע-ע.	

שכון עובדים בע"מ
רח' ליאונרדו דה וינצ'י 21
תל - אביב, טל: 250211