

תכנית עיצוב ארכיטקטוני מס' (1) 1686 ב'
לתכנית מפורטת מס' 1686 ב'


שרת: חלואי-סניט
מיקום: תחנת
האזור: תל אביב-יפו
שם: תכנית עיצוב ארכיטקטוני מס' (1) 1686 ב'
שם: תכנית מפורטת מס' 1686 ב'

בוס: 6625
חלקות: 731-733
776 775 735-739
שטח חלקה רשום: 6127 מ"ר
שטח מברש: 4928 מ"ר
יזום: התכנית: בעלי הקרקע
ע"י עו"ד יוסיפוב




המתכנן: אלישע ורונת רובין - אדריכלים


תאריך: 12.10.00

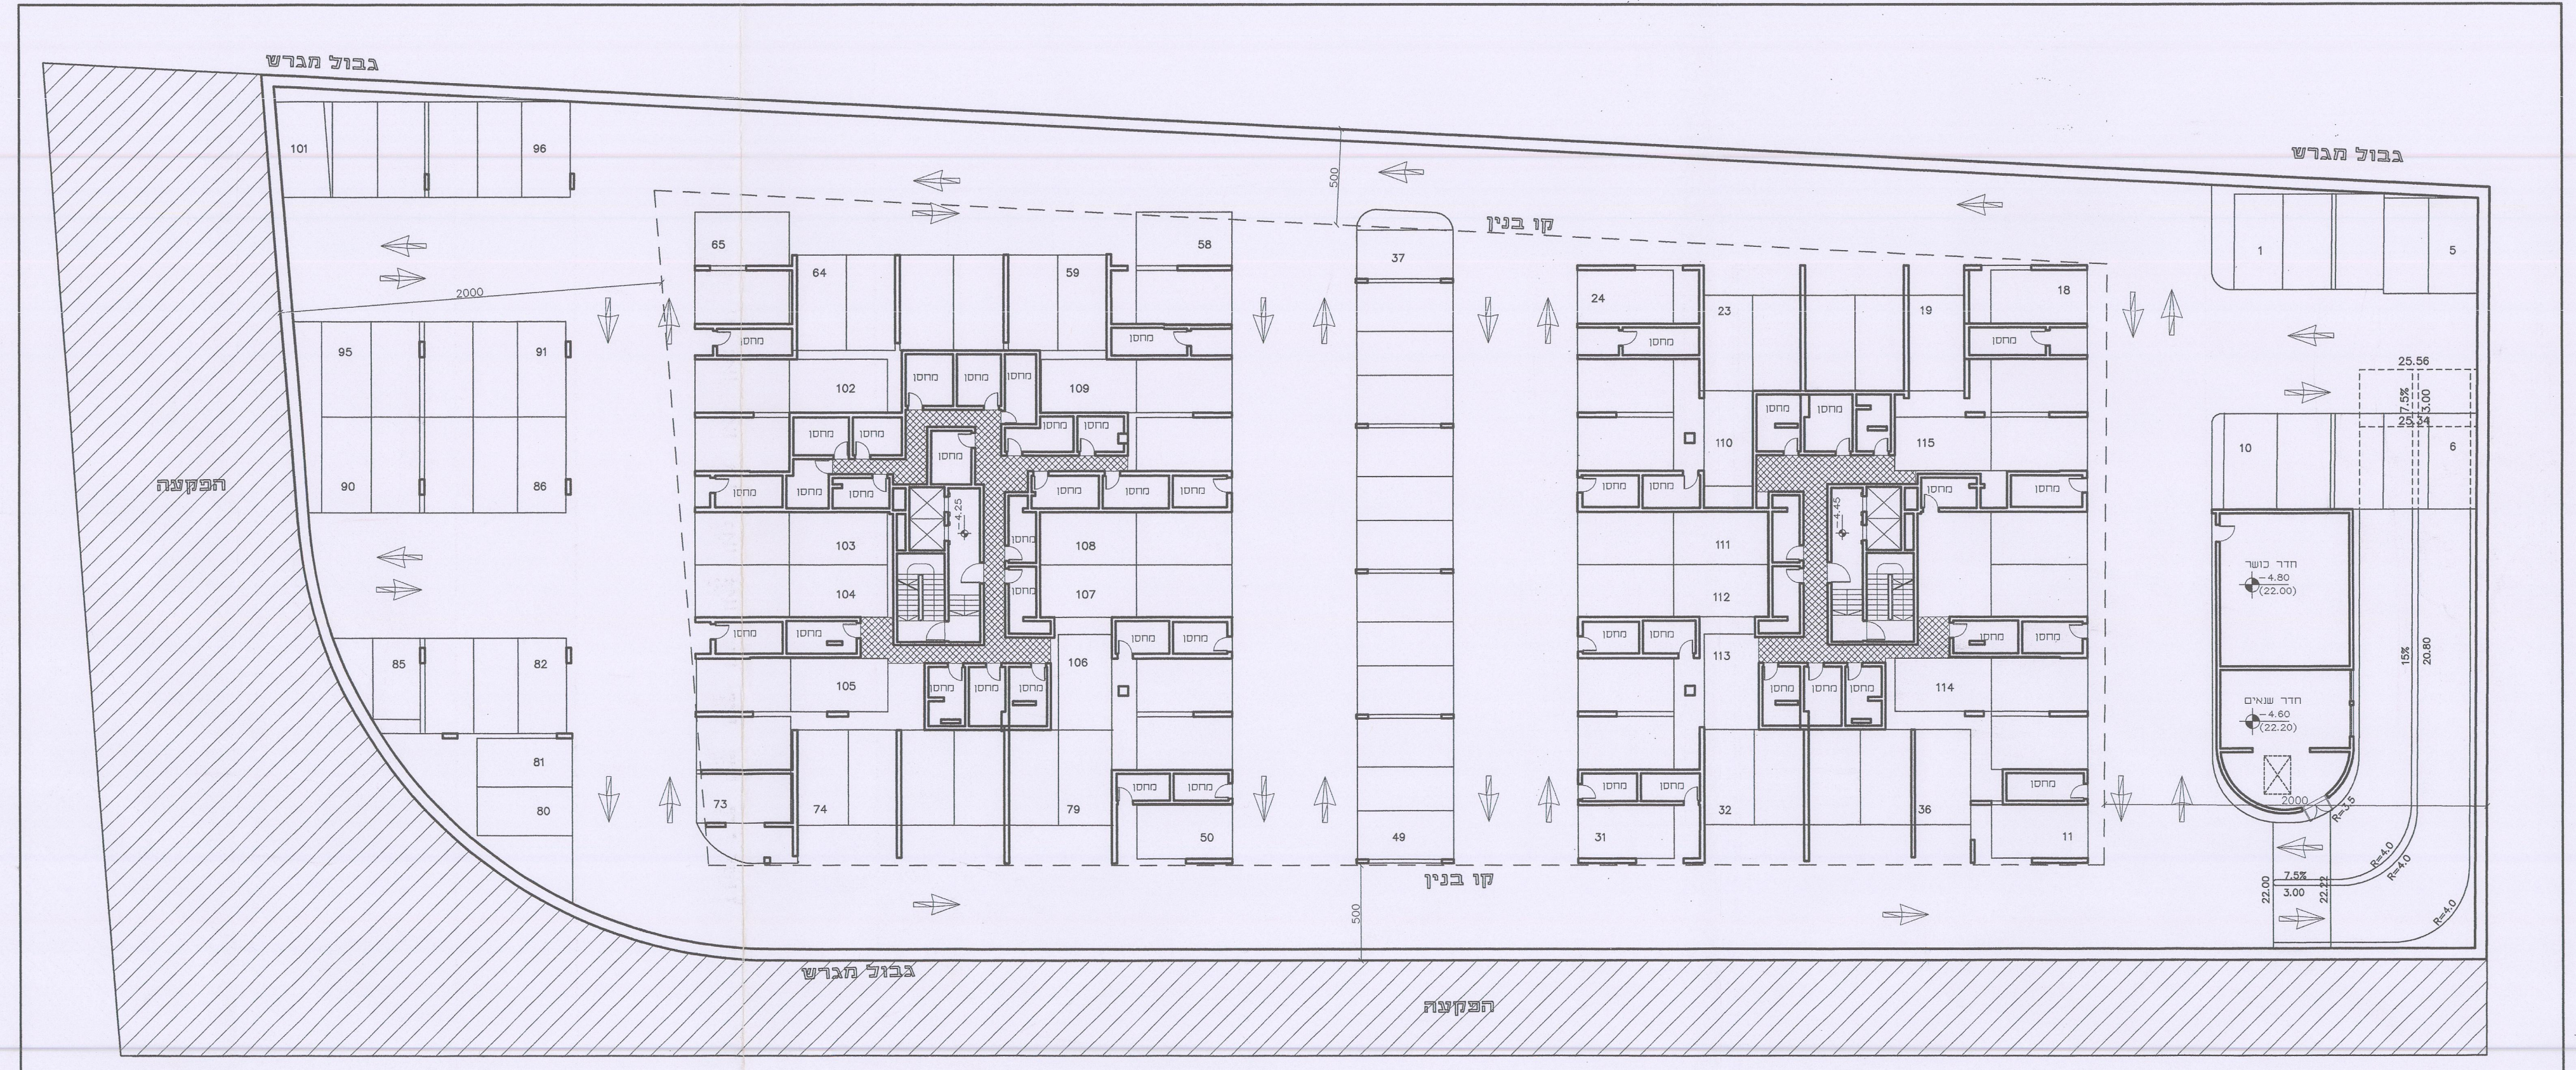


בתי מגורים רח' שלונסקי פינת בני אפרים
תכנית קומת מרתף קנ"מ 250±

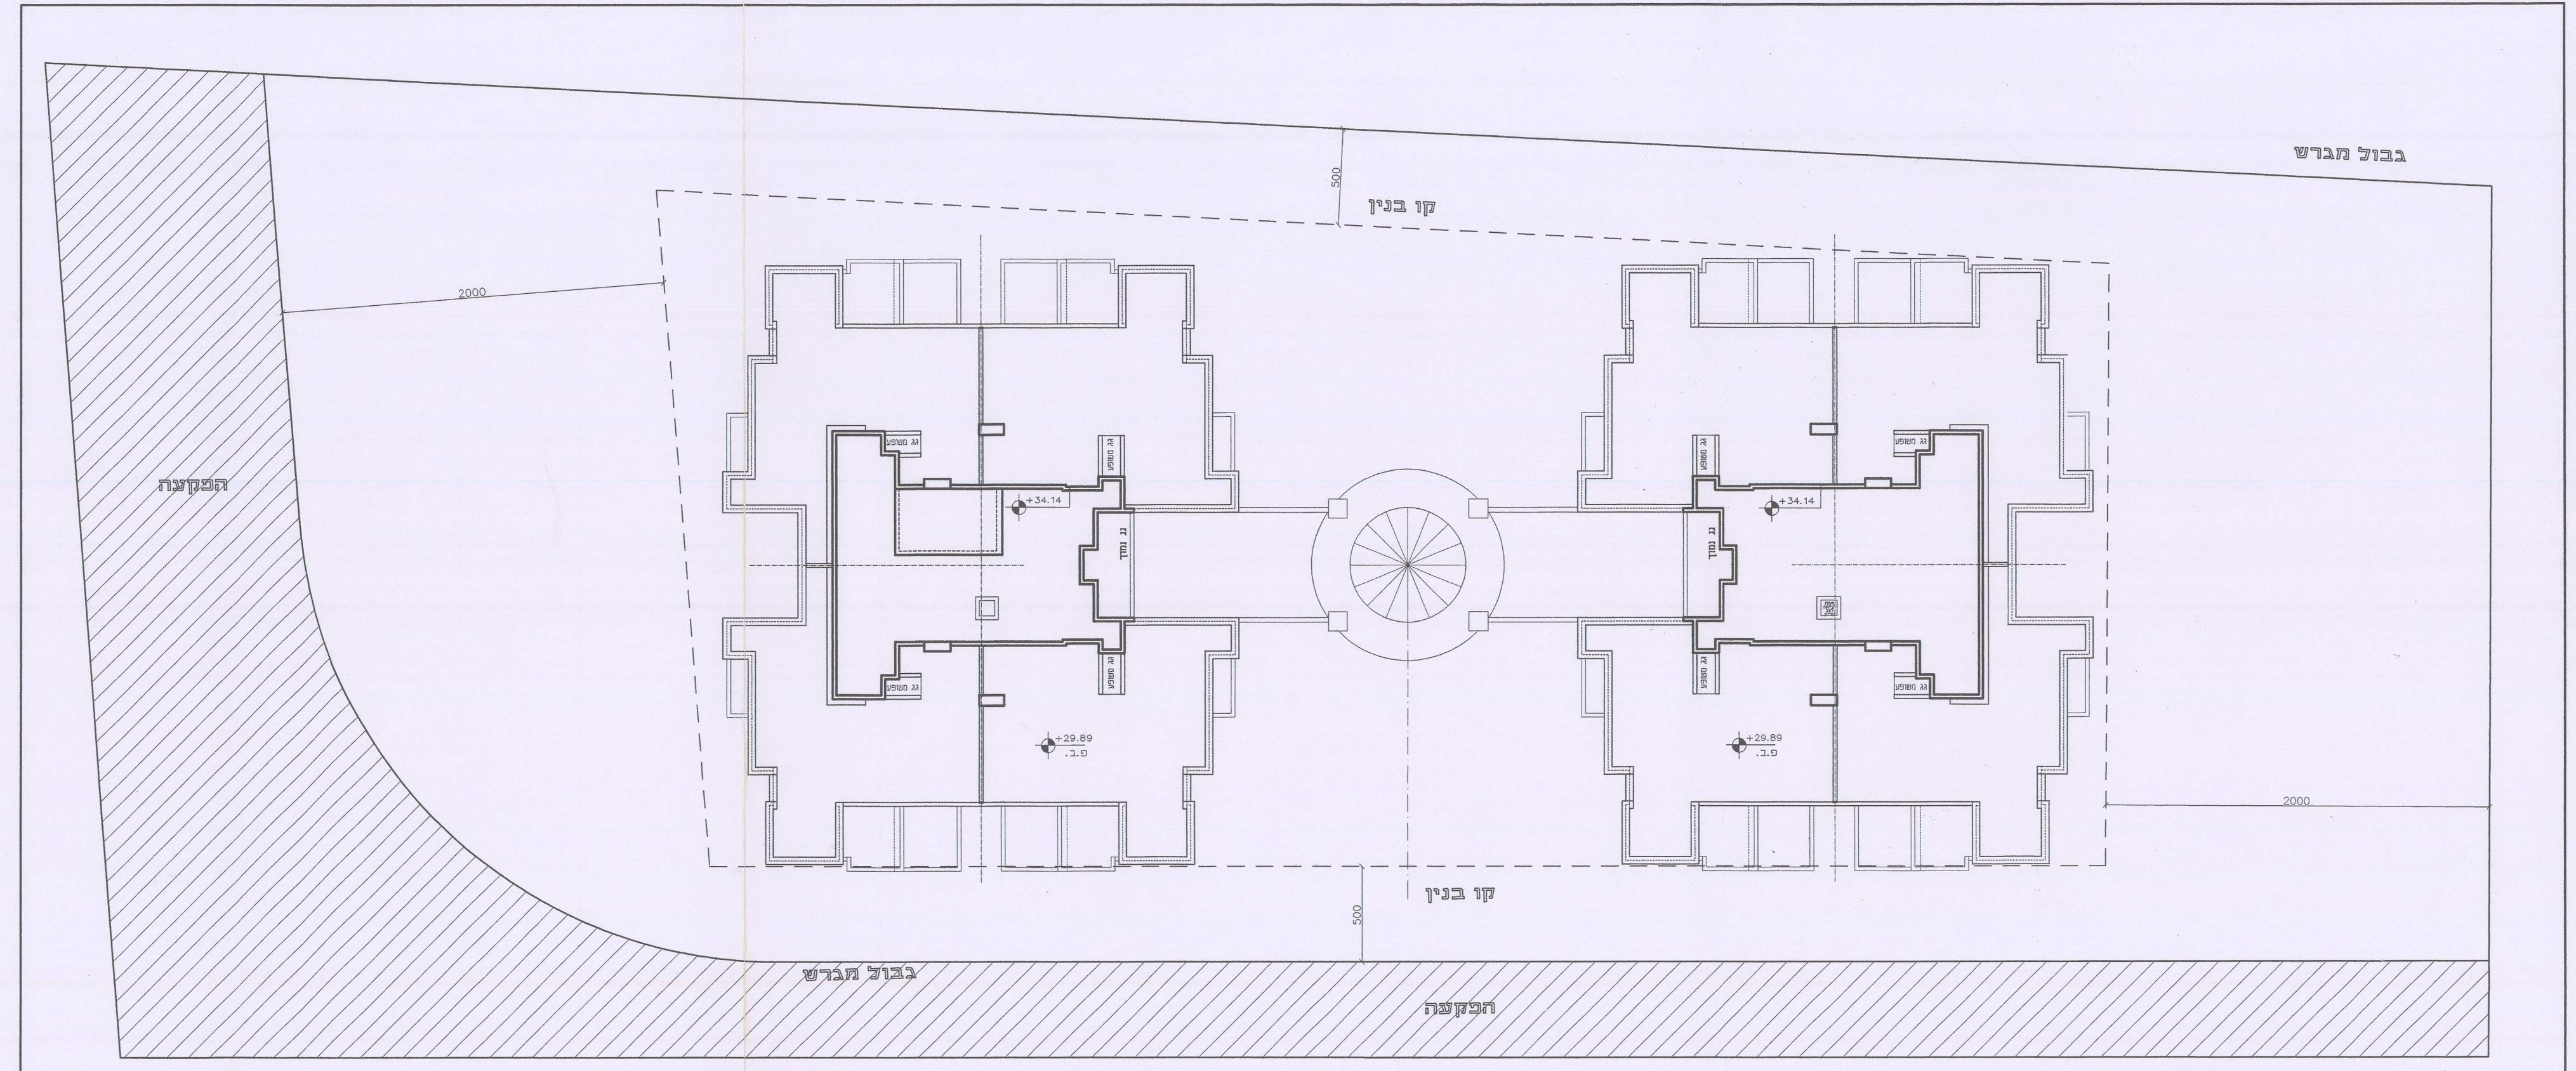


בתי מגורים רח' שלונסקי פינת בני אפרים
תכנית גג קנ"מ 250±

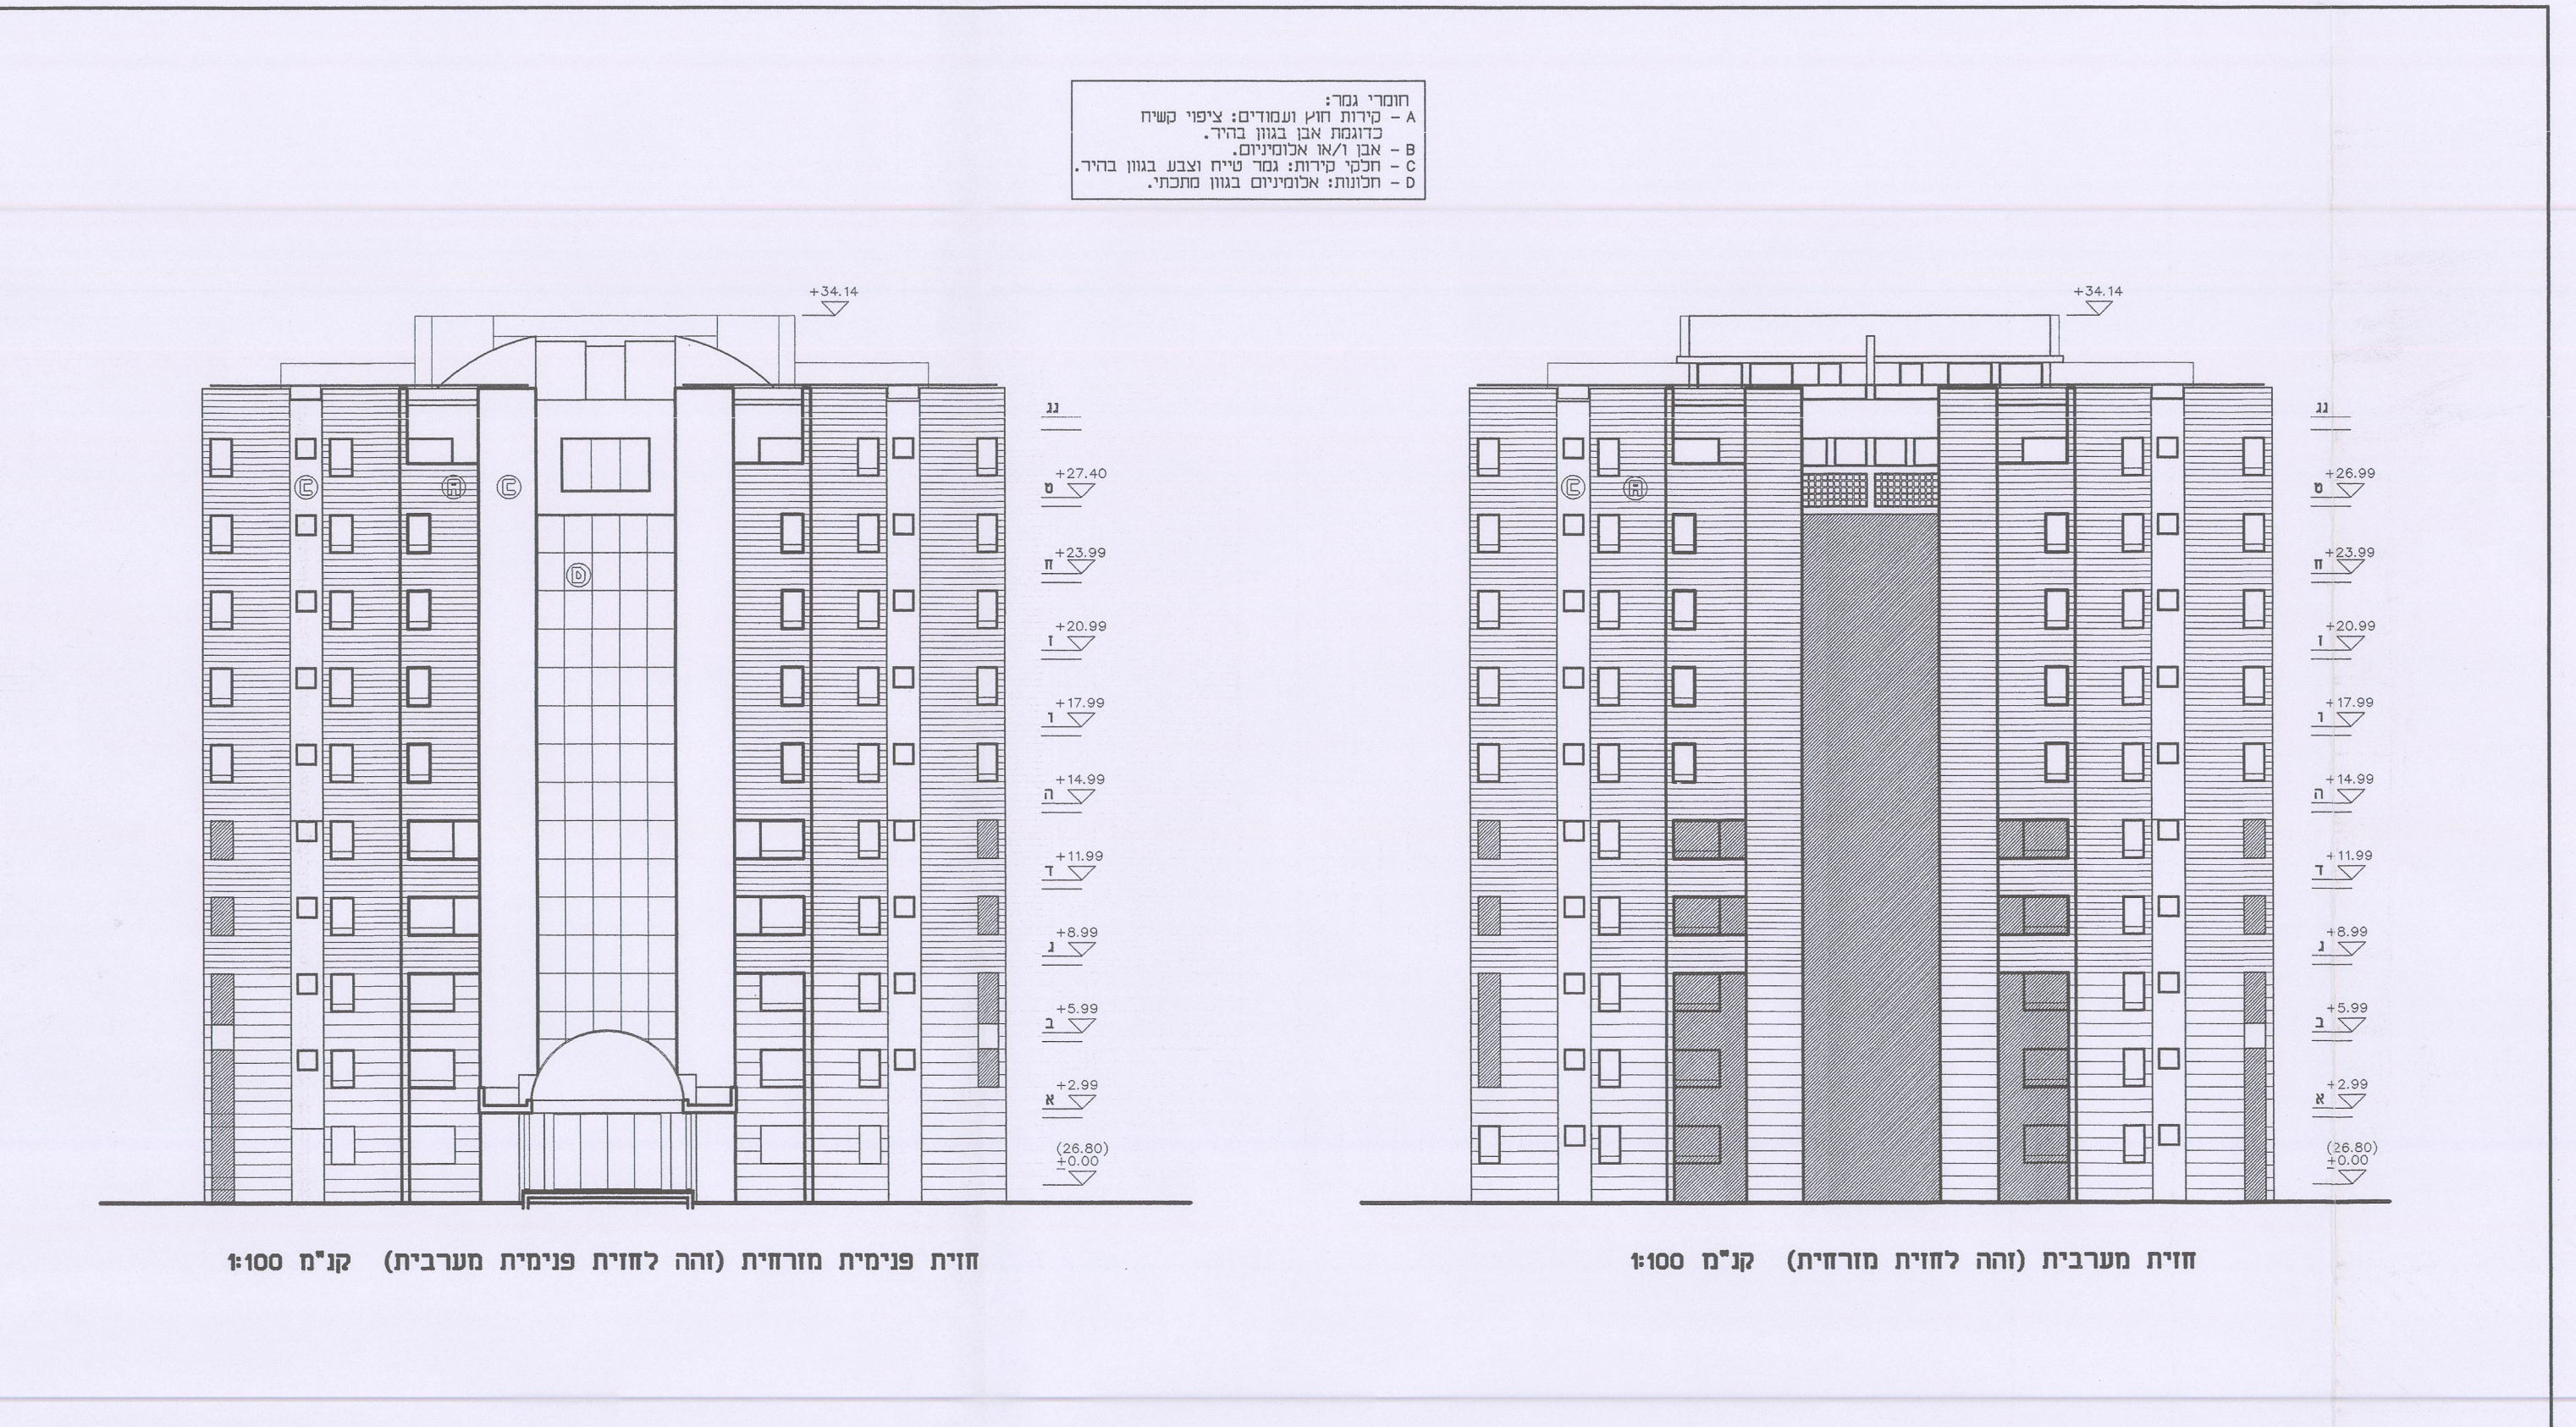

בתי מגורים רח' שלונסקי פינת בני אפרים
חזיתות- מערבית ומזרחית קנ"מ 250±

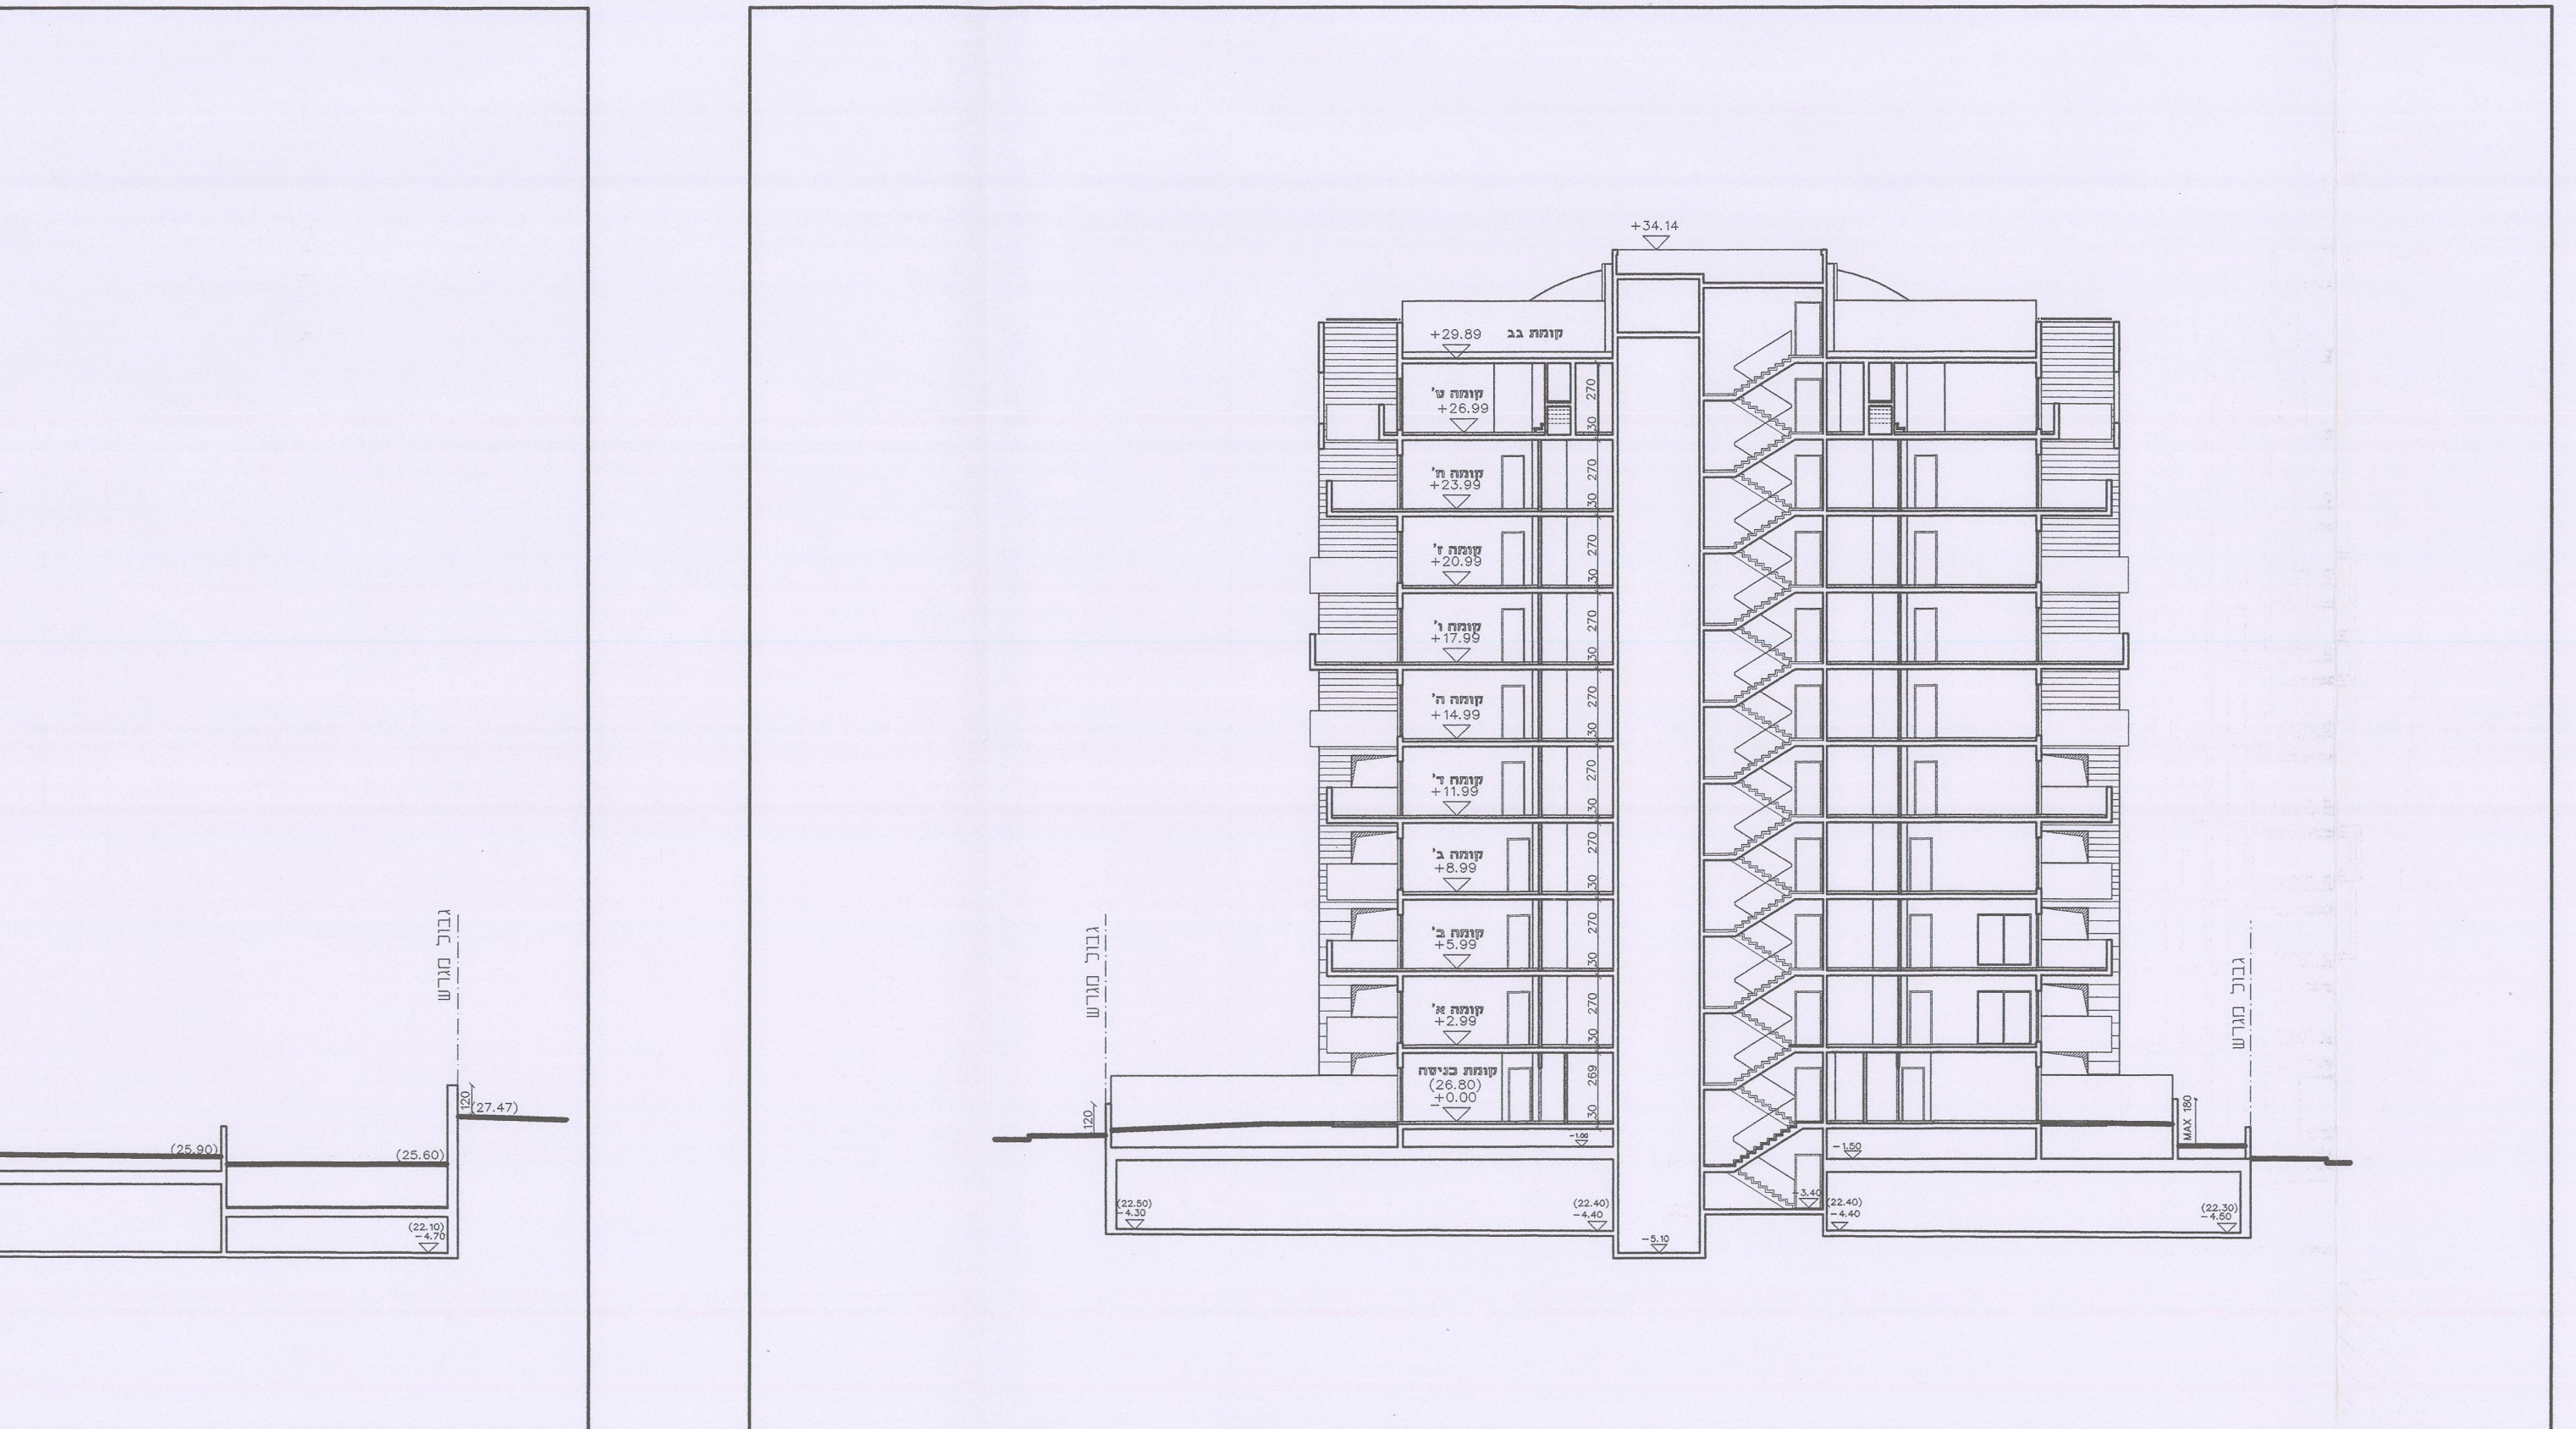

בתי מגורים רח' שלונסקי פינת בני אפרים
חזית אופק קנ"מ 250±

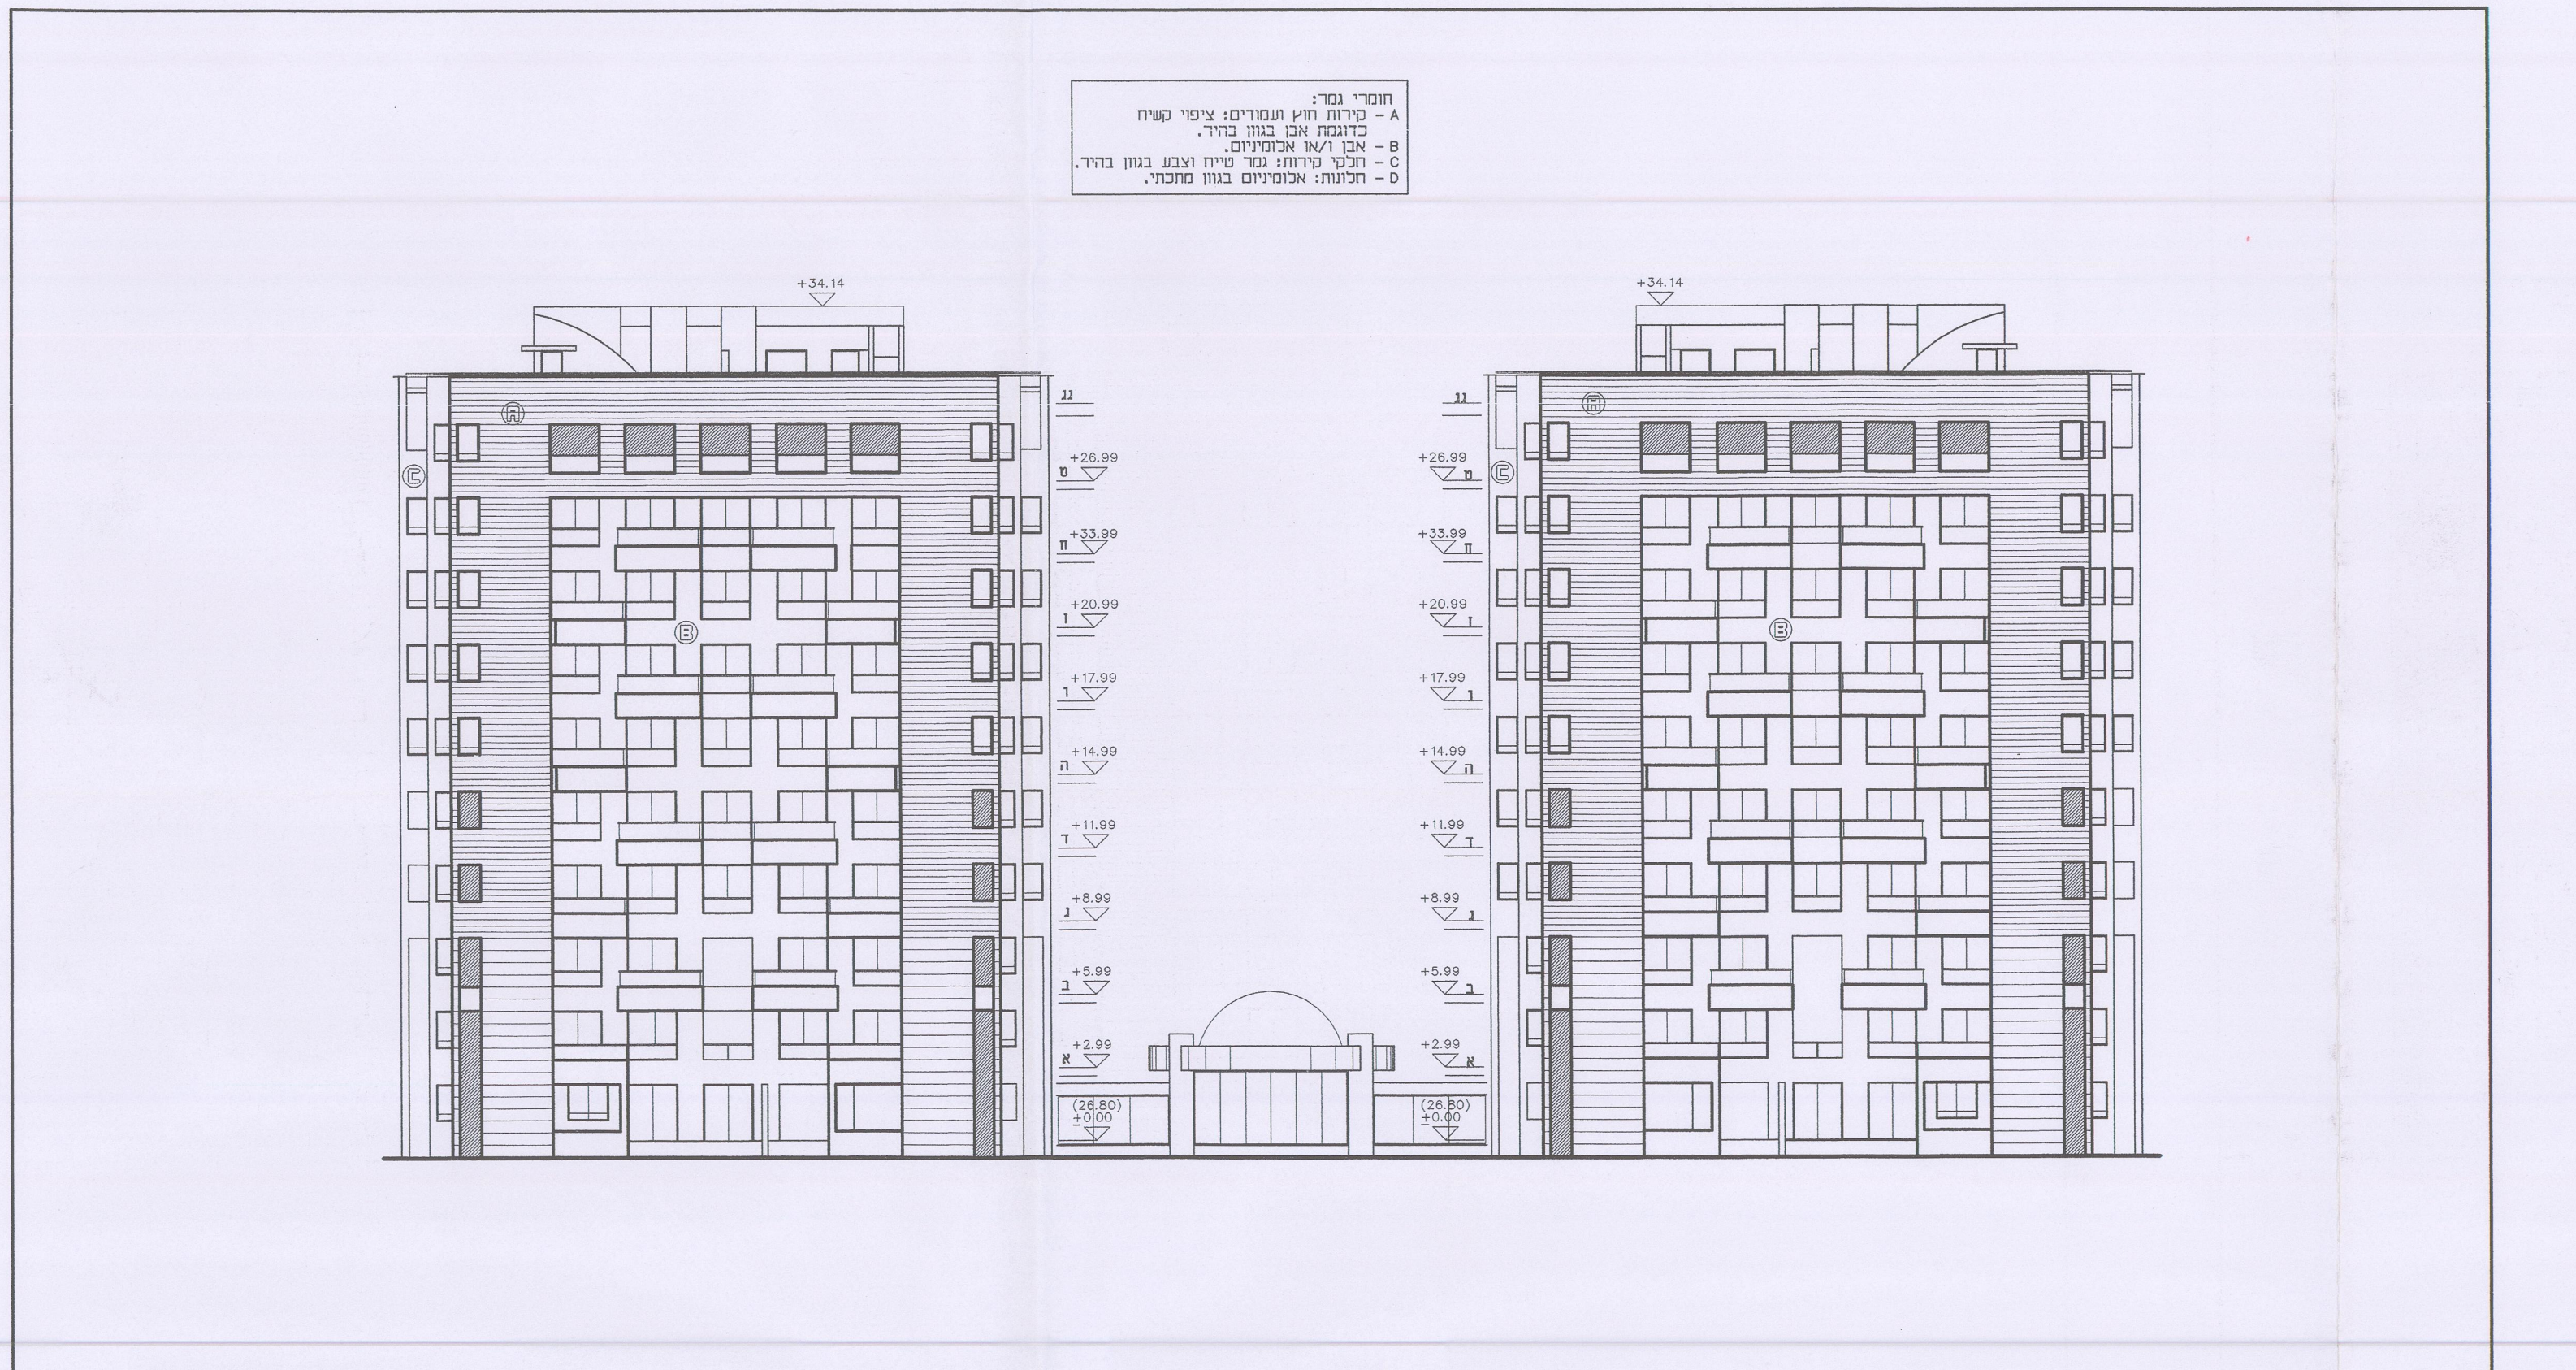

בתי מגורים רח' שלונסקי פינת בני אפרים
חזית דרוםית (זהה לחזית צפונית) קנ"מ 250±



בתי מגורים רח' שלונסקי פינת בני אפרים
חזית אופק קנ"מ 250±