





חזית לרחוב מס' 954 א' (באר עיר דוד) ק.מ. 1: 200

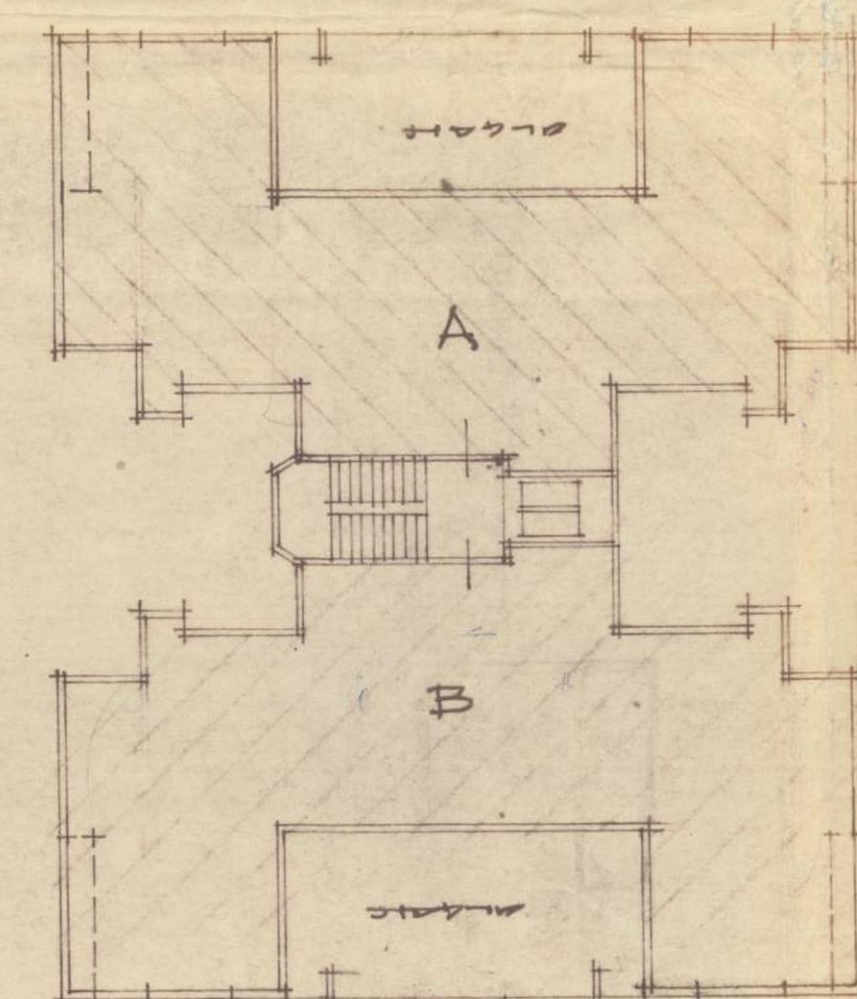

קומה מישיא של בית שם' 44
מדרגות 2-7 תלמוד תלמוד

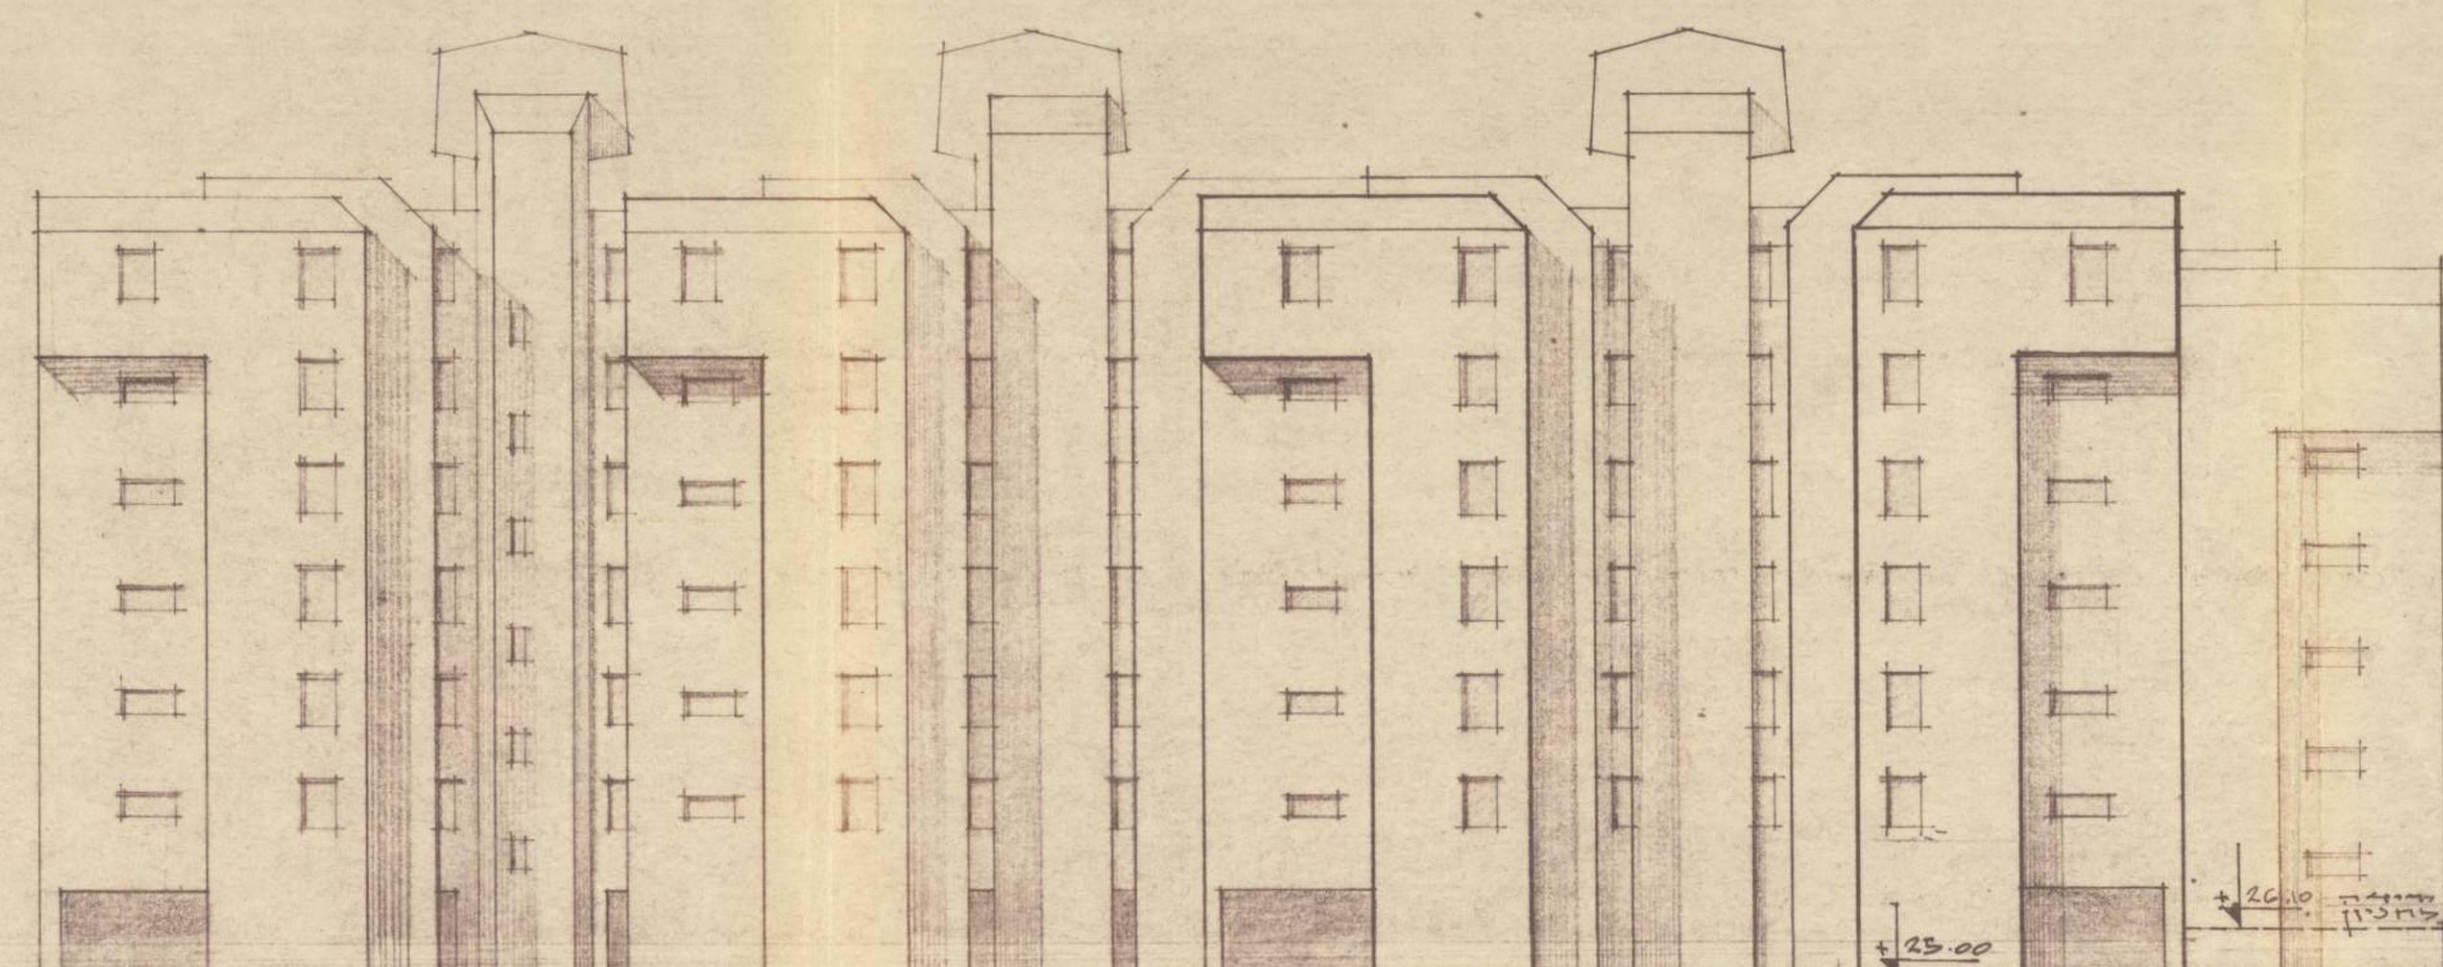

תזית לחוב 945 א' (חוב חד במחיר) 1 : 200 ק.מ.

שנתיים	האריך	נשלה אל	האריך
תפוצה			

יועצים:	כניסים:
קונטרס/ספירה:	פתוח:
אינטרעווע שניטור:	קיובו:
חשקל:	עלפוניס:
מעלות:	חניה:
מוז אויר:	

כל התכניות הן רכושו הבלעדי של האדריכל.



ישראל מלשטין ושות'
אח"כ: זיגל ואנני עדים
ת"א אחד העשר 18 על 246301
14 יולי 1975

תכנית נעזב לעניים 42-44
צוהנת ספורט - 1722

י. פרלשטין
י. אשכנז
PRITI ARIBA

י. פרלשטין ושות' ארכיטקטים ובוני ערים

ה. כשר
א. לקט
א. מני
ע. רב
ס. ילד
א. מוסקט
א. מני
ע. תרסי

תל אביב רחוב אחד העם 108 טל. 244303-4-5

'08 11111111 11111111 'R 945, 'R 954	11/22/21 W13
--	--

מסמך	שרטוט
סנימ	בקור
1:200	תאריך 30. 10. 1975