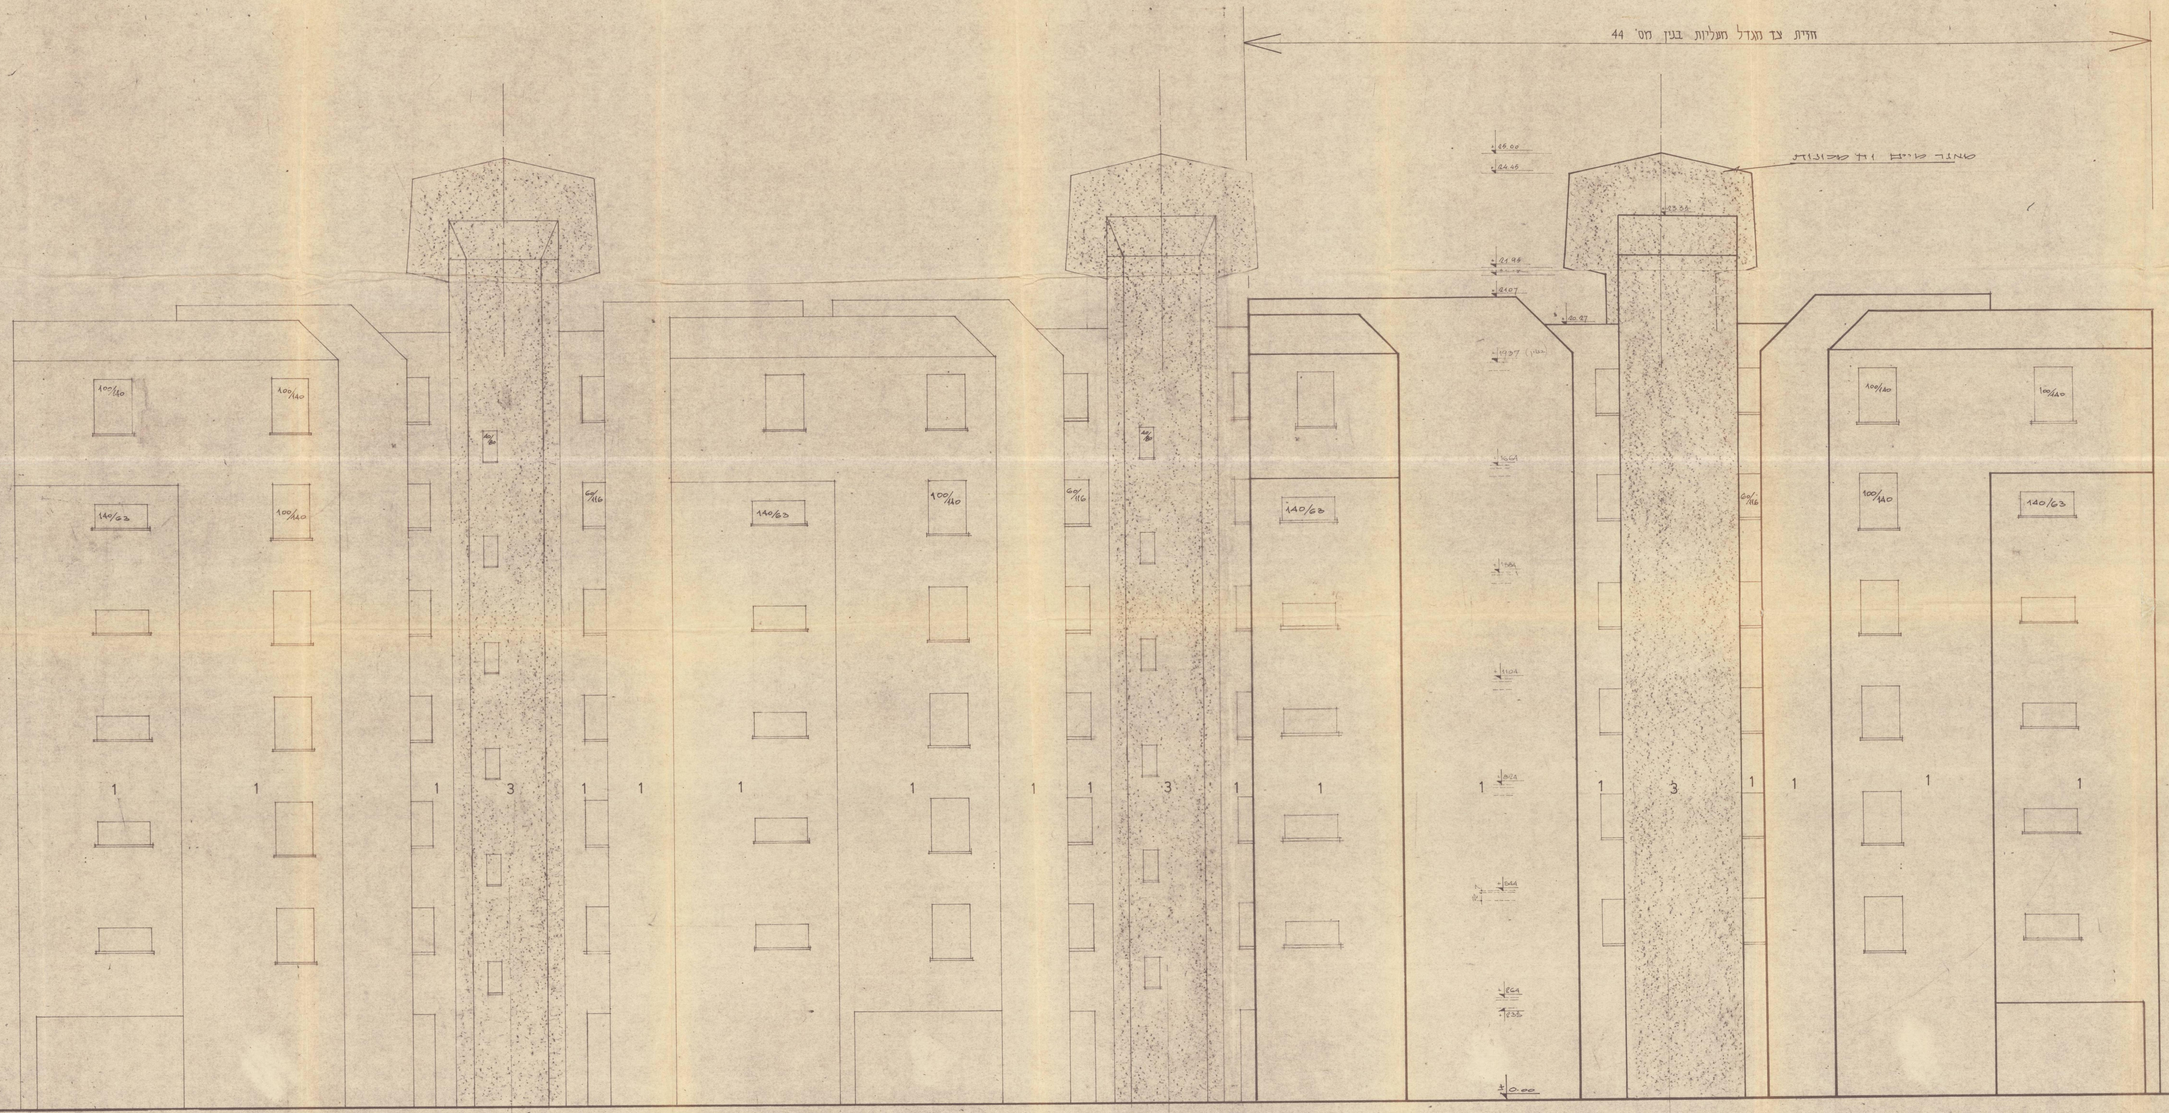

חזית צד מגדל מעליות בנין מס' 44
25.00
24.45
23.35
21.95
21.07
20.27
1937 (בטון)
1664
1384
1104
824
544
264
235
±0.00
100/140
140/63
60/116
40/40
1
3

הערה: הגובהים בתכניות זו הם גובהים יחסיים.

1 ☐ פסיפס בגודל 2×2 או $2^{5}\times2^{5}$ (גוון לפי בחירת האדריכל).
2 ▨ פסיפס בגודל 2×2 או $2^{5}\times2^{5}$ (גוון לפי בחירת האדריכל שונה ממס' 1).
3 ▨ התזת טיח אקרילי "שוהל" או בדומה לו בגוון הפסיפס מס' 2
4 על קירות סביב "הגרעין" בקומת קרקע וכן על עמודי בטון חשוף שנשיים יבוא טיח אקרילי (כנ"ל בסע' 3).
5 פי. וי. סי. בכל הפרישים (חלונות, מרפסות ומסתור כביסה) יהיו בגוון הפסיפס.

מהות השנוי	תאריך	נשלח אל	תאריך
		ש. גולוף	10.10.75
		ורסנו	3.?.75

שנויים		תפוצה	

יועצים:
קונסטרוקציה: ______ כבישים: ______
אינסטלציה סניטרית: ______ פתוח: ______
חשמל: ______ ביוב: ______
מעליות: ______ טלפונים: ______
מזוג אויר: ______ חניה: ______

כל התכניות הן רכושו הבלעדי של האדריכל.
אין להשתמש או להכניס בהן כל שנוי מבלי לקבל תחילה רשות האדריכל.

(id.8861)0021 - ארגז_F
תעא_2_1722

שיכון ופיתוח לישראל בע"מ

יצחק פרלשטין ושות'
ארכיטקטים ובוני ערים
ת"א אחד העם 118 טל. 244303
14 נוב' 1975

תכנית עיצוב לבנינים 37-42, 44
בתכנית מפורטת - 1722.

י. פרלשטין FRIBA
י. אשכר
יצחק פרלשטין ושות' ארכיטקטים ובוני־ערים
ה. כשרון
א. לקס
א. מני
א. שבר
מ. פילו
א. קמינסקי
א. תגיר
ע. תרסי
תל־אביב רחוב אחד העם 118 טל. 244303-4-5

פרוט חזית צדדית א'
(צד 2 מגדלי מדרגות + מגדל מעליות)

מקום:
קנ"מ: 1:50
שרטט:
בקר:
תאריך: 30.10.1975

תעא2 1722

המבצע אחראי לבדיקת התכניות ולהתאמתו במקום.
על המבצע לבקר את כל המדות ועל כל טעות
או אי התאמה עליו להודיע למשרד האדריכל.
אין לקבוע מידות ע"י מדידה בשרטוט.

שיכון ופיתוח
6
25.11.75

(6)