
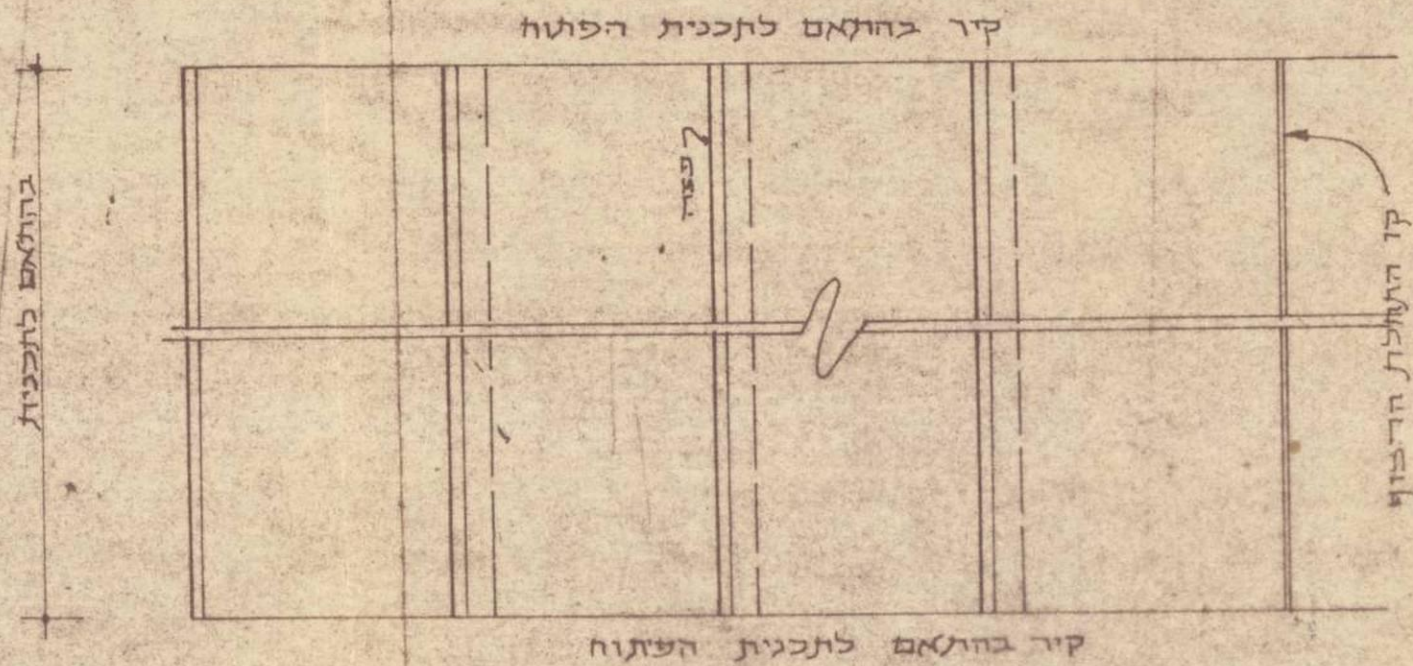


מדרגות בטון טרומיות

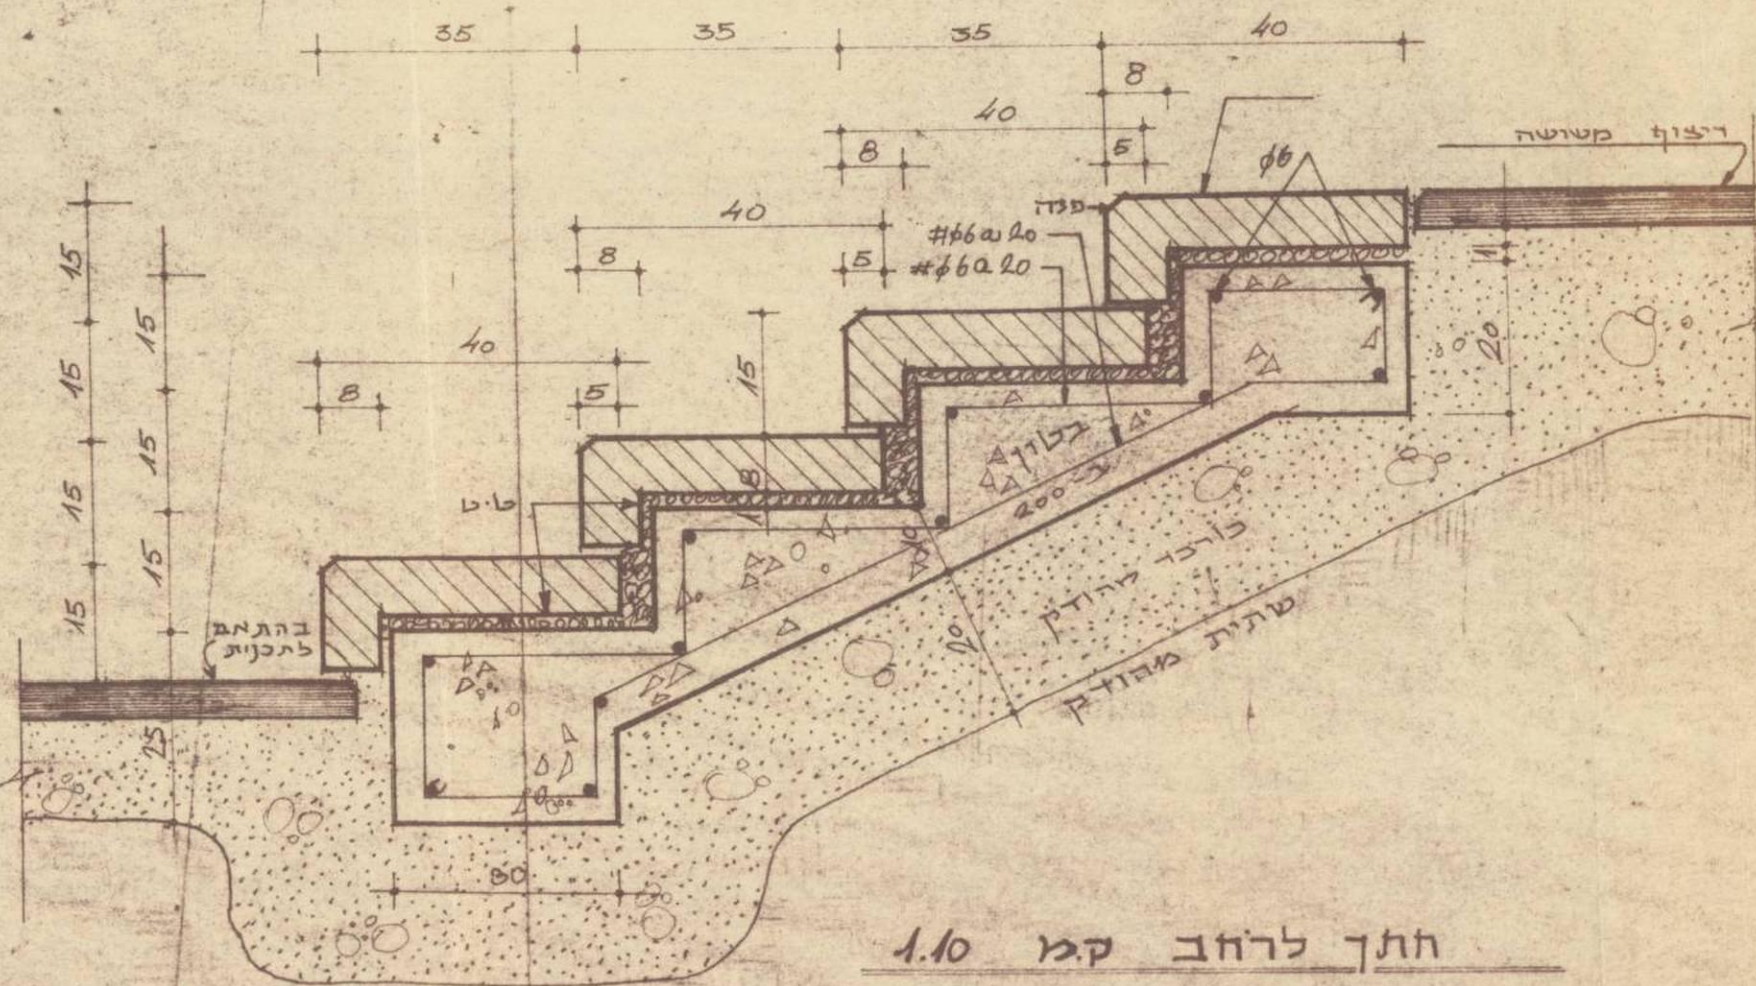

קטע תכנית קמ 1.10

מהות השנוי	תאריך	נשלח אל	תאריך
שנויים	תפוצה		

יועצים:

קונסטרוקציה: _____

אינסטלציה שניטרית: _____

חשמל: _____

מעליות: _____

מוג אויר: _____

כנישים: _____

פתוח: _____

ביוז: _____

טלפונים: _____

חניה: _____

כל התכניות הן רכושן הבלעדי של האדריכל. אין להשתמש או להכניס בהן כל שנוי מבלי לקבל תחילה רשות האדריכל.

8

שיכון זפתוח לישראל בע"מ

לציון פרלשטין ושות' א. זשים ובוני ערים תל אביב רחוב אחד העם 80 טל. 244303 14 נוב' 1975

תכנית עיצוב לבנינים 42-37, 44 תכנית חפודטת - 1722

י. פרלשטין FRTP ARIBA י. אשכר

יצחק פרלשטין ושות' ארכיטקטים ובוני ערים

ה. כשרד
א. לקס
א. מני
א. סבר
מ. פיל
א. קמינסקי
א. תגיר
ע. תרסי

תל אביב רחוב אחד העם 80 טל. 244303-4-5

גוש תכנית

פדטי מדרגות גן

מקום קני"מ

שרטט בקר תאריך 30.10.1975

1:10

פרויקט

תנא 2 1722

המבצע אחראי לבדיקת התכנית ולהתאמתו במקום על המבצע לבקר את כל המדות ועל כל טעות או אי התאמה עליו להודיע למשרד האדריכל אין לקבוע מידות עיי מדידה בשרטוט.

8