ג'/3

סמי

גדר מעקה מצנורות

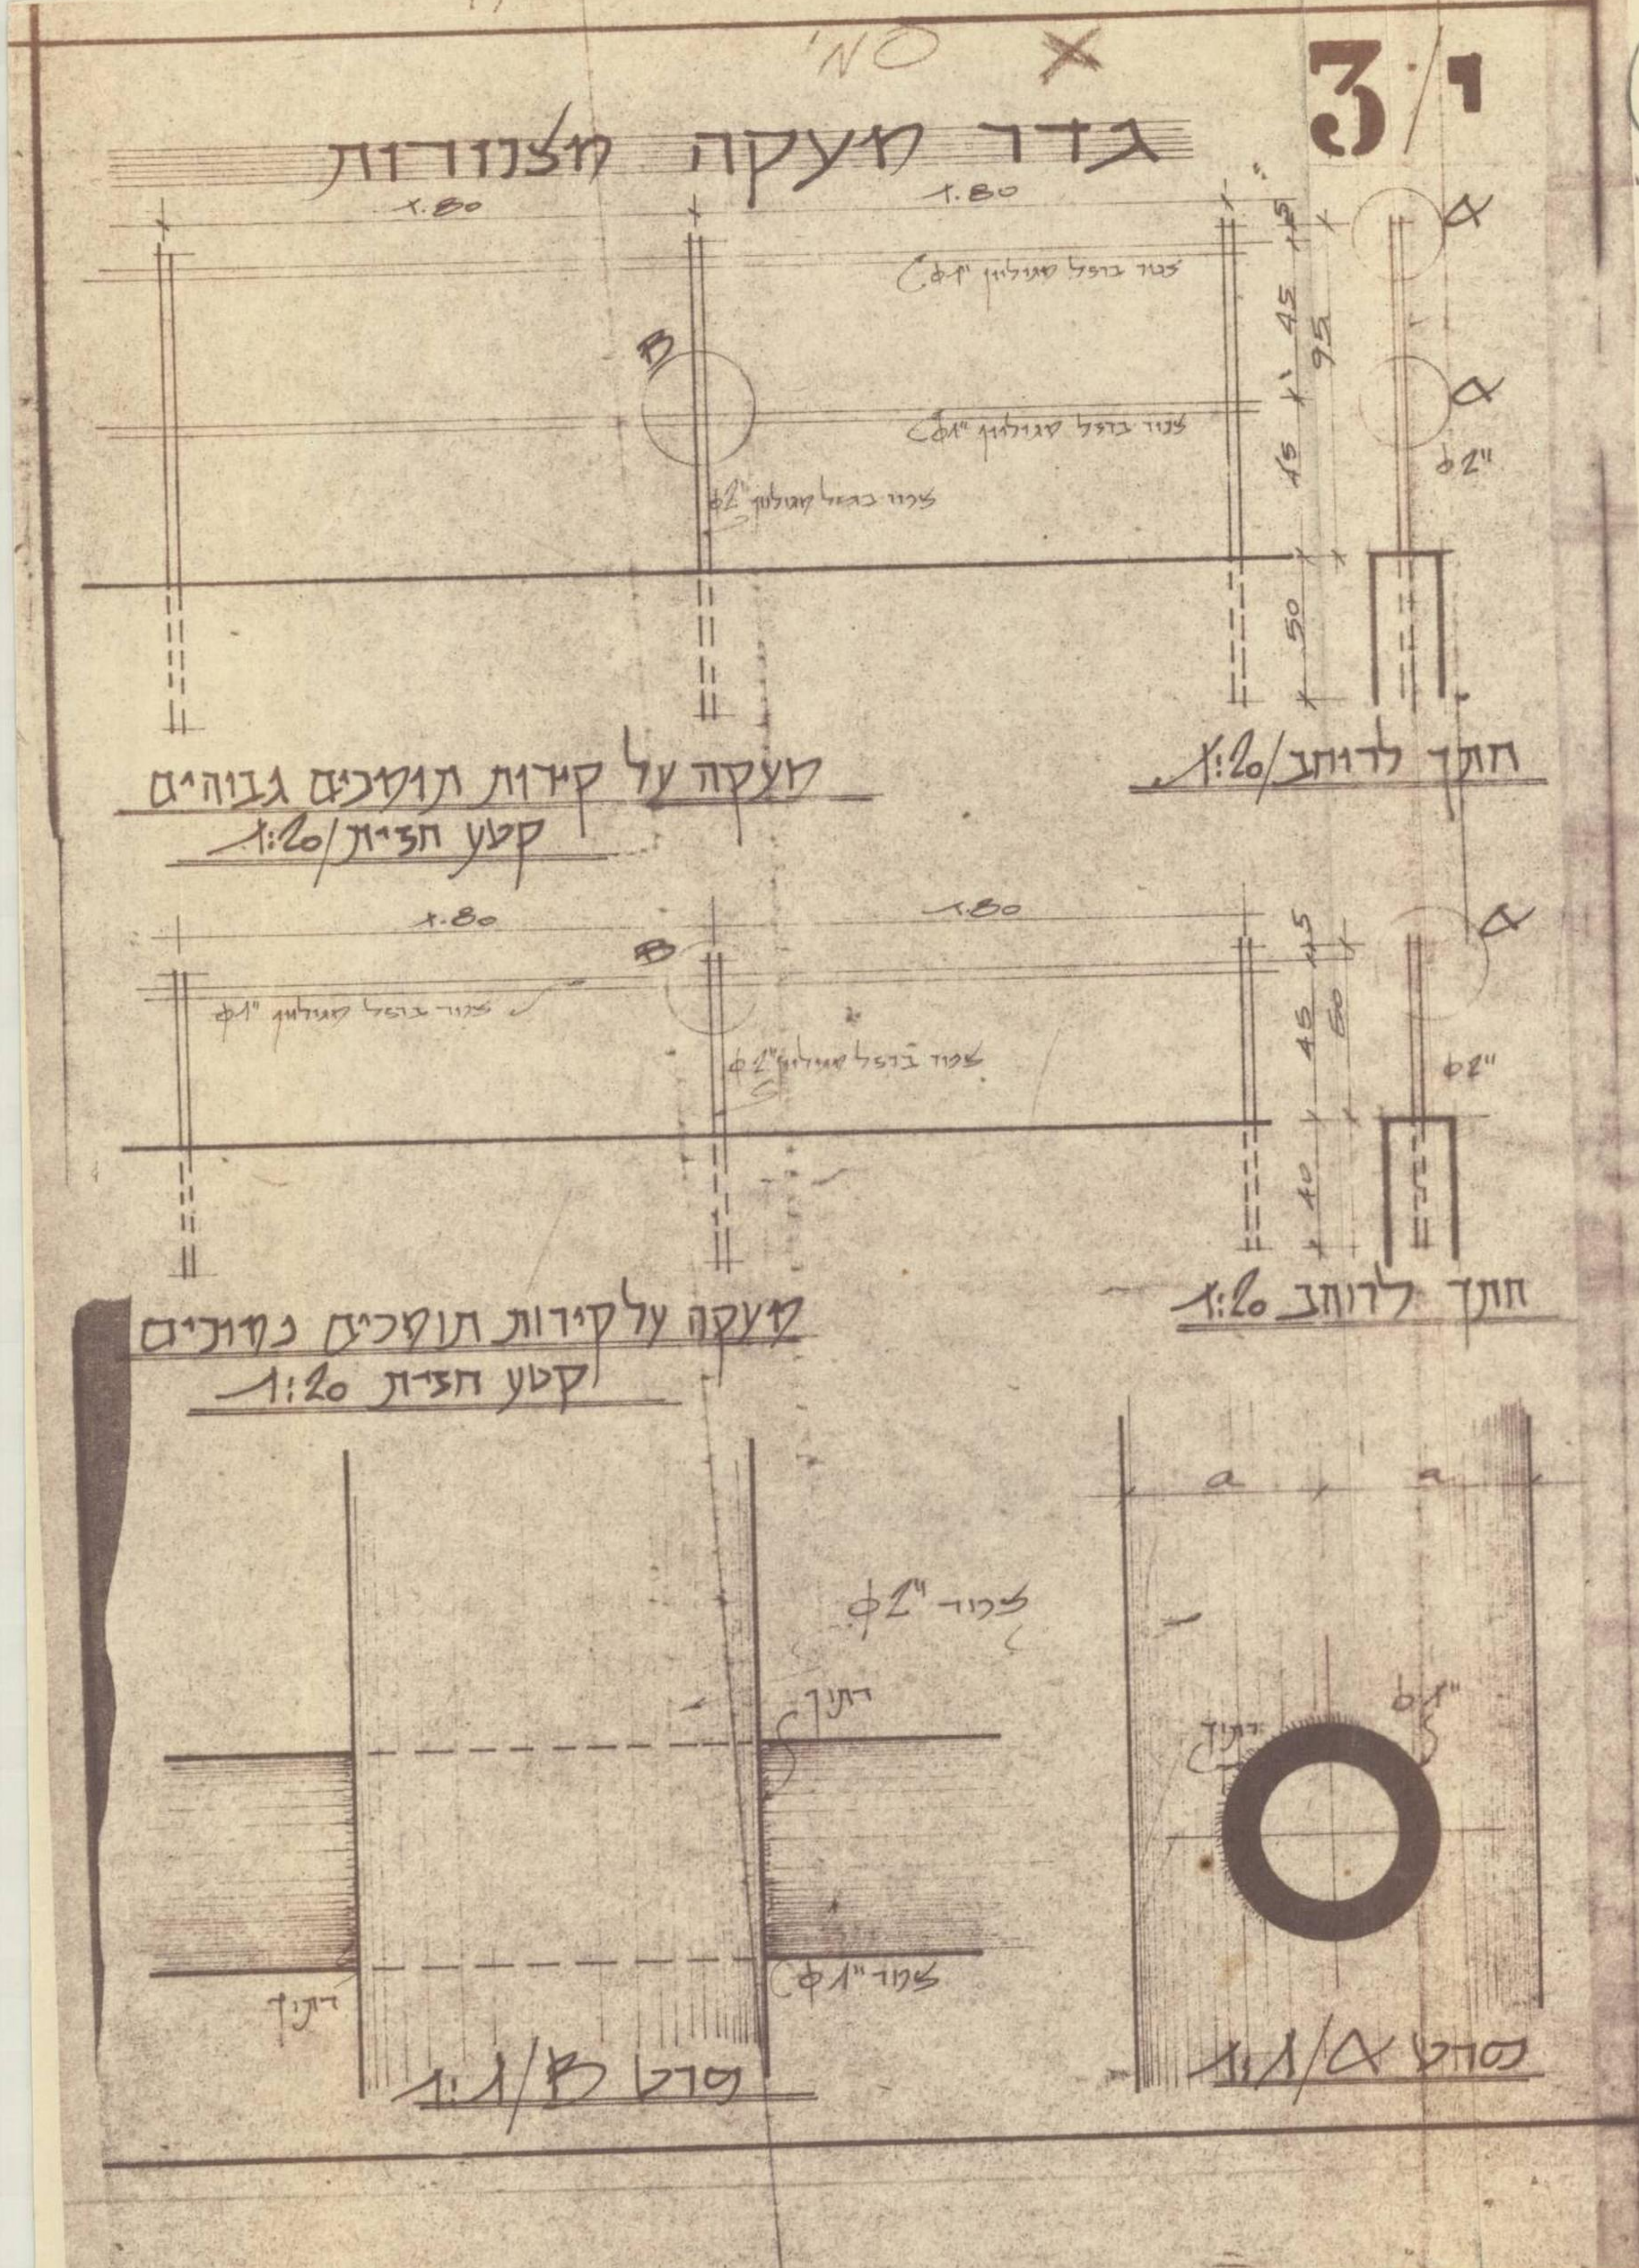

תאריך	נשלח אל	תאריך	מהות השנוי
תפוצה		שנויים	

9

יועצים:

קונסטרוקציה: ____ כבישים: ____
אינסטלציה סניטרית: ____ פתוח: ____
חשמל: ____ ביוב: ____
מעליות: ____ טלפונים: ____
מזוג אויר: ____ חניה: ____

כל התכניות הן רכושו הבלעדי של האדריכל.
אין להשתמש או להכניס בהן כל שנוי מבלי לקבל תחילה רשות האדריכל.

(id.8864)0021 - ארגז_F
תעא_2_1722

שיכון ופיתוח לישראל בע"מ

יצחק פרלשטין ושות'
ארכיט[illegible] ובוני ערים
ת״א אחד העם 118 טל. 244303
14 נוב' 1975

תכנית עיצוב לבניים 42 - 37, 44
תכנית מפורטת - 1722.

י. פרלשטין FRTPI ARIBA
י. אשכר

יצחק פרלשטין ושות' ארכיטקטים ובוני־ערים

ה. כשדן
א. לקס
א. מני
א. סבר
מ. פילו
א. קמינסקי
א. תגיר
ע. תרסי

תל־אביב רחוב אחד העם 118 טל. 244303-4-5

גוש	תכנית
	פדטי מעקות

מקום	שרטט
קנ״מ	בקר
1:20	תאריך 30. 10. 1975
תעא2	פרויקט 1722
9	המבצע אחראי לבדיקת התכניות ולהתאמתן במקום! על המבצע לבקר את כל המדות ועל כל טעות או אי התאמה עליו להודיע למשרד האדריכל. אין לקבוע מידות ע״י מדידה בשרטוט.

25.11.75

גליון מס'
מחלקת תכנון ובנין ערים
[illegible]
מינהל ההנדסה