חזית

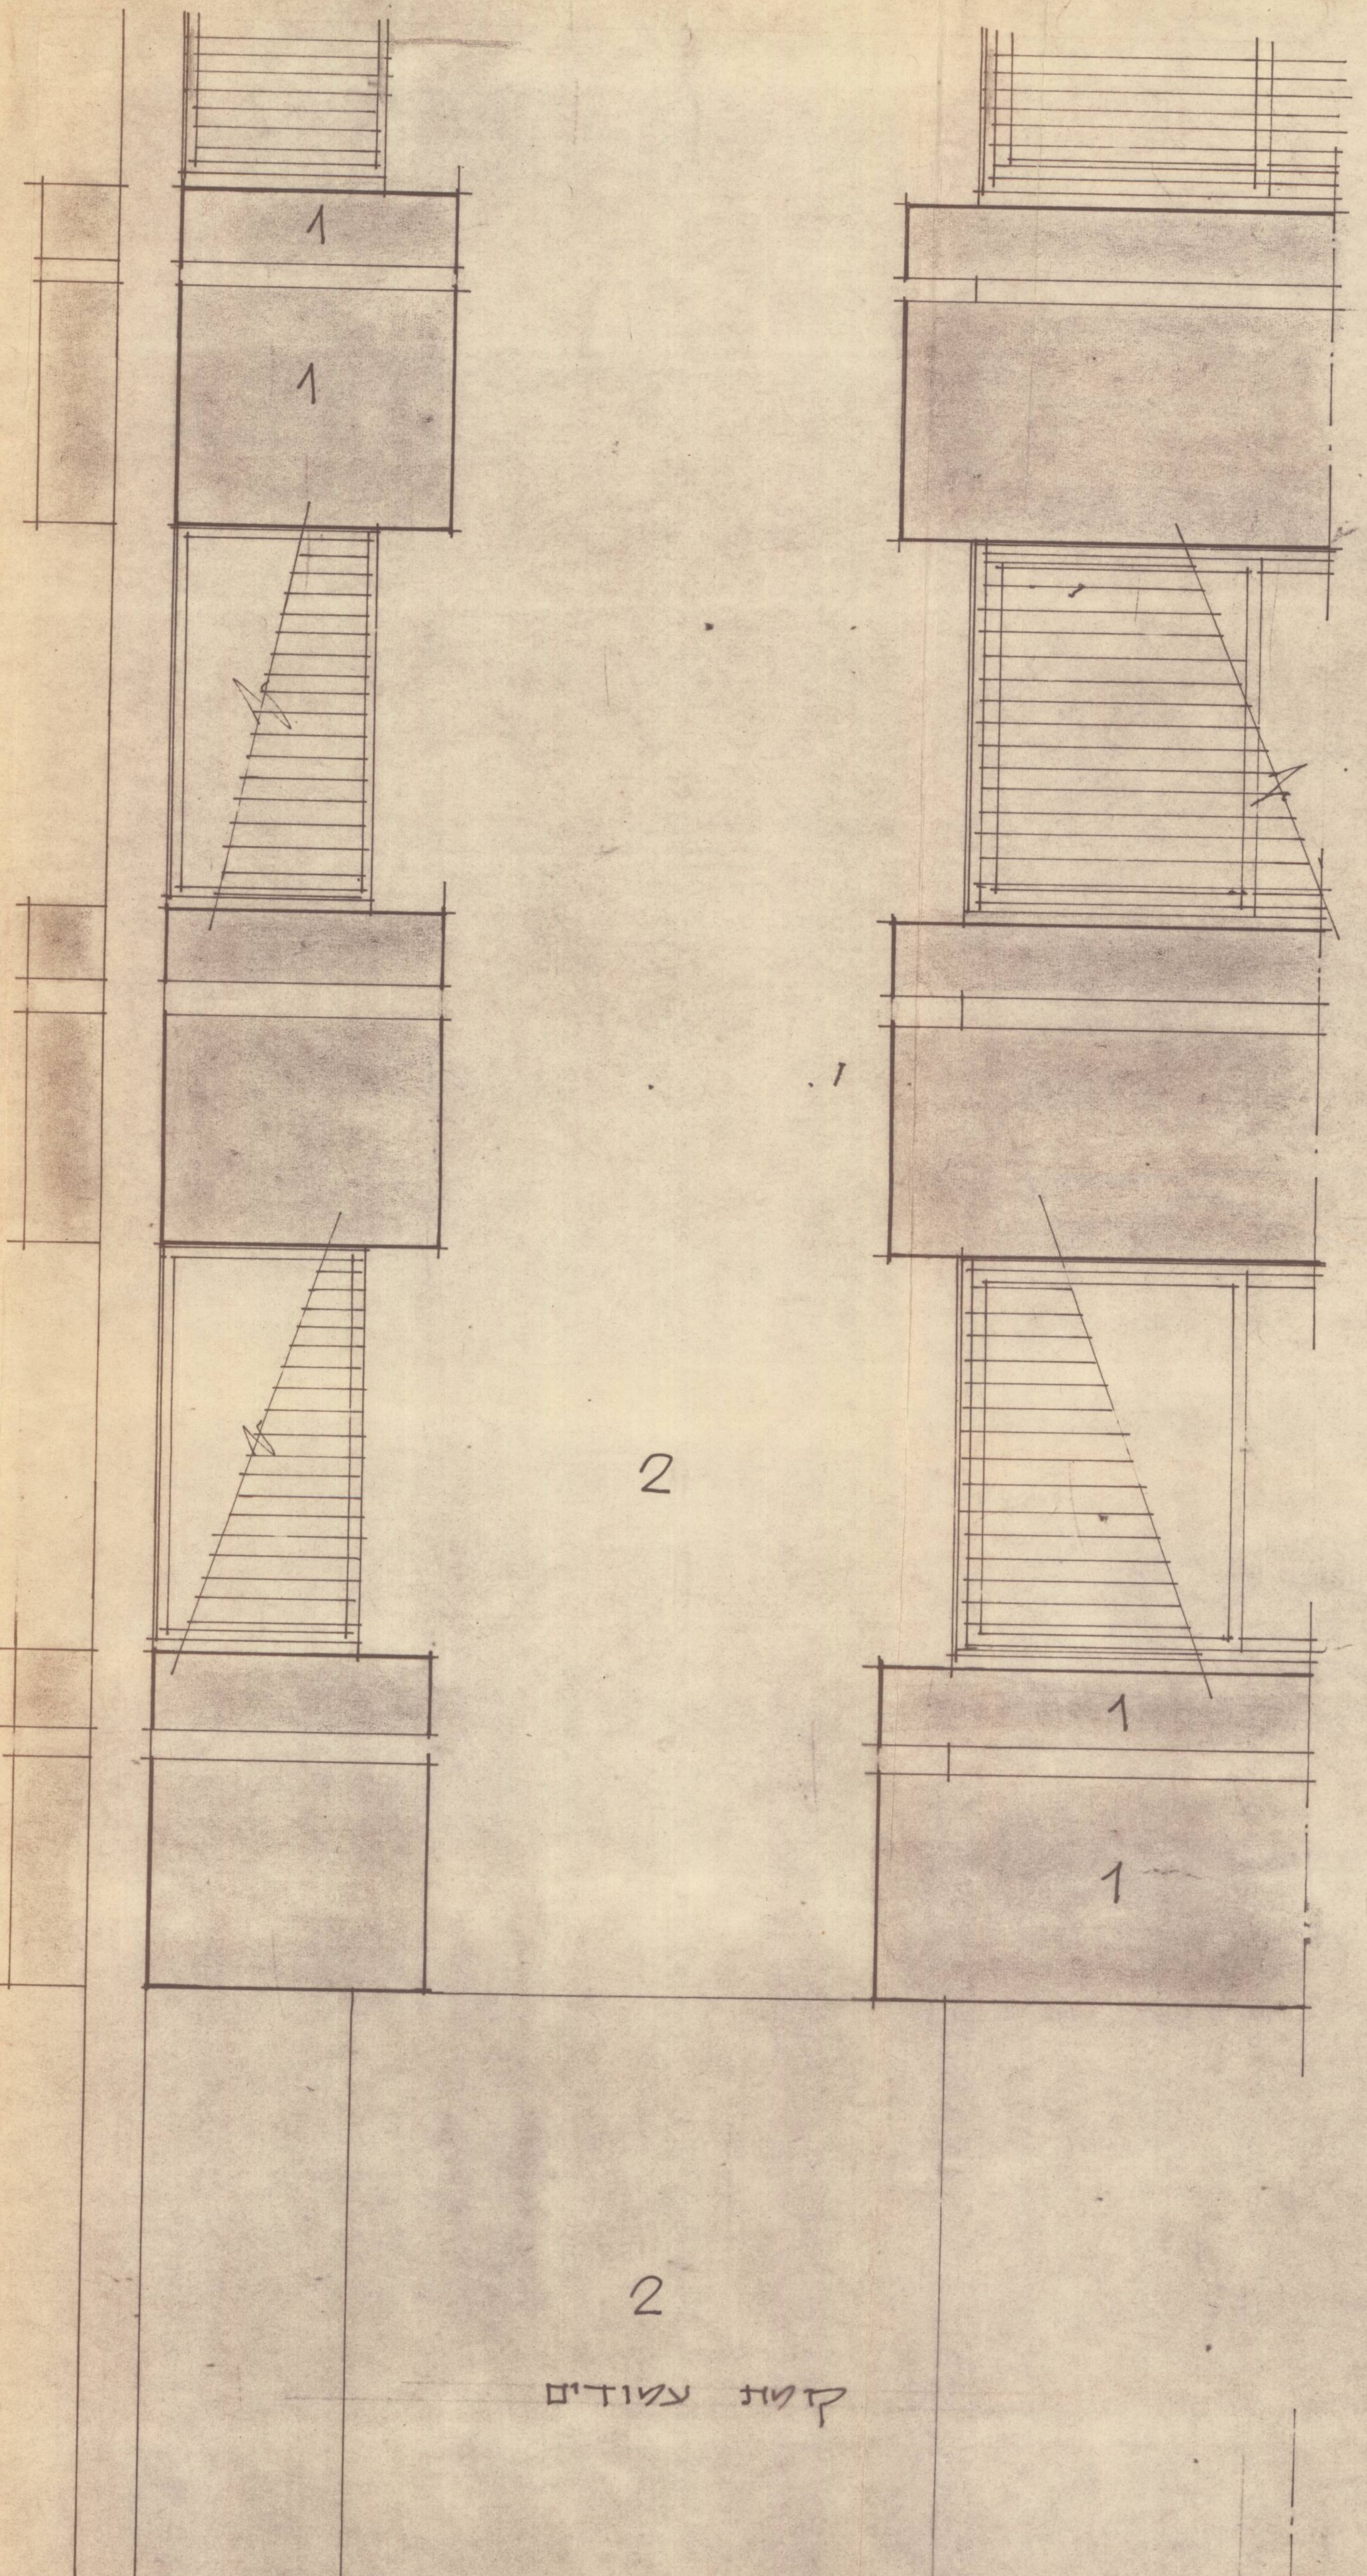

חתך א-א

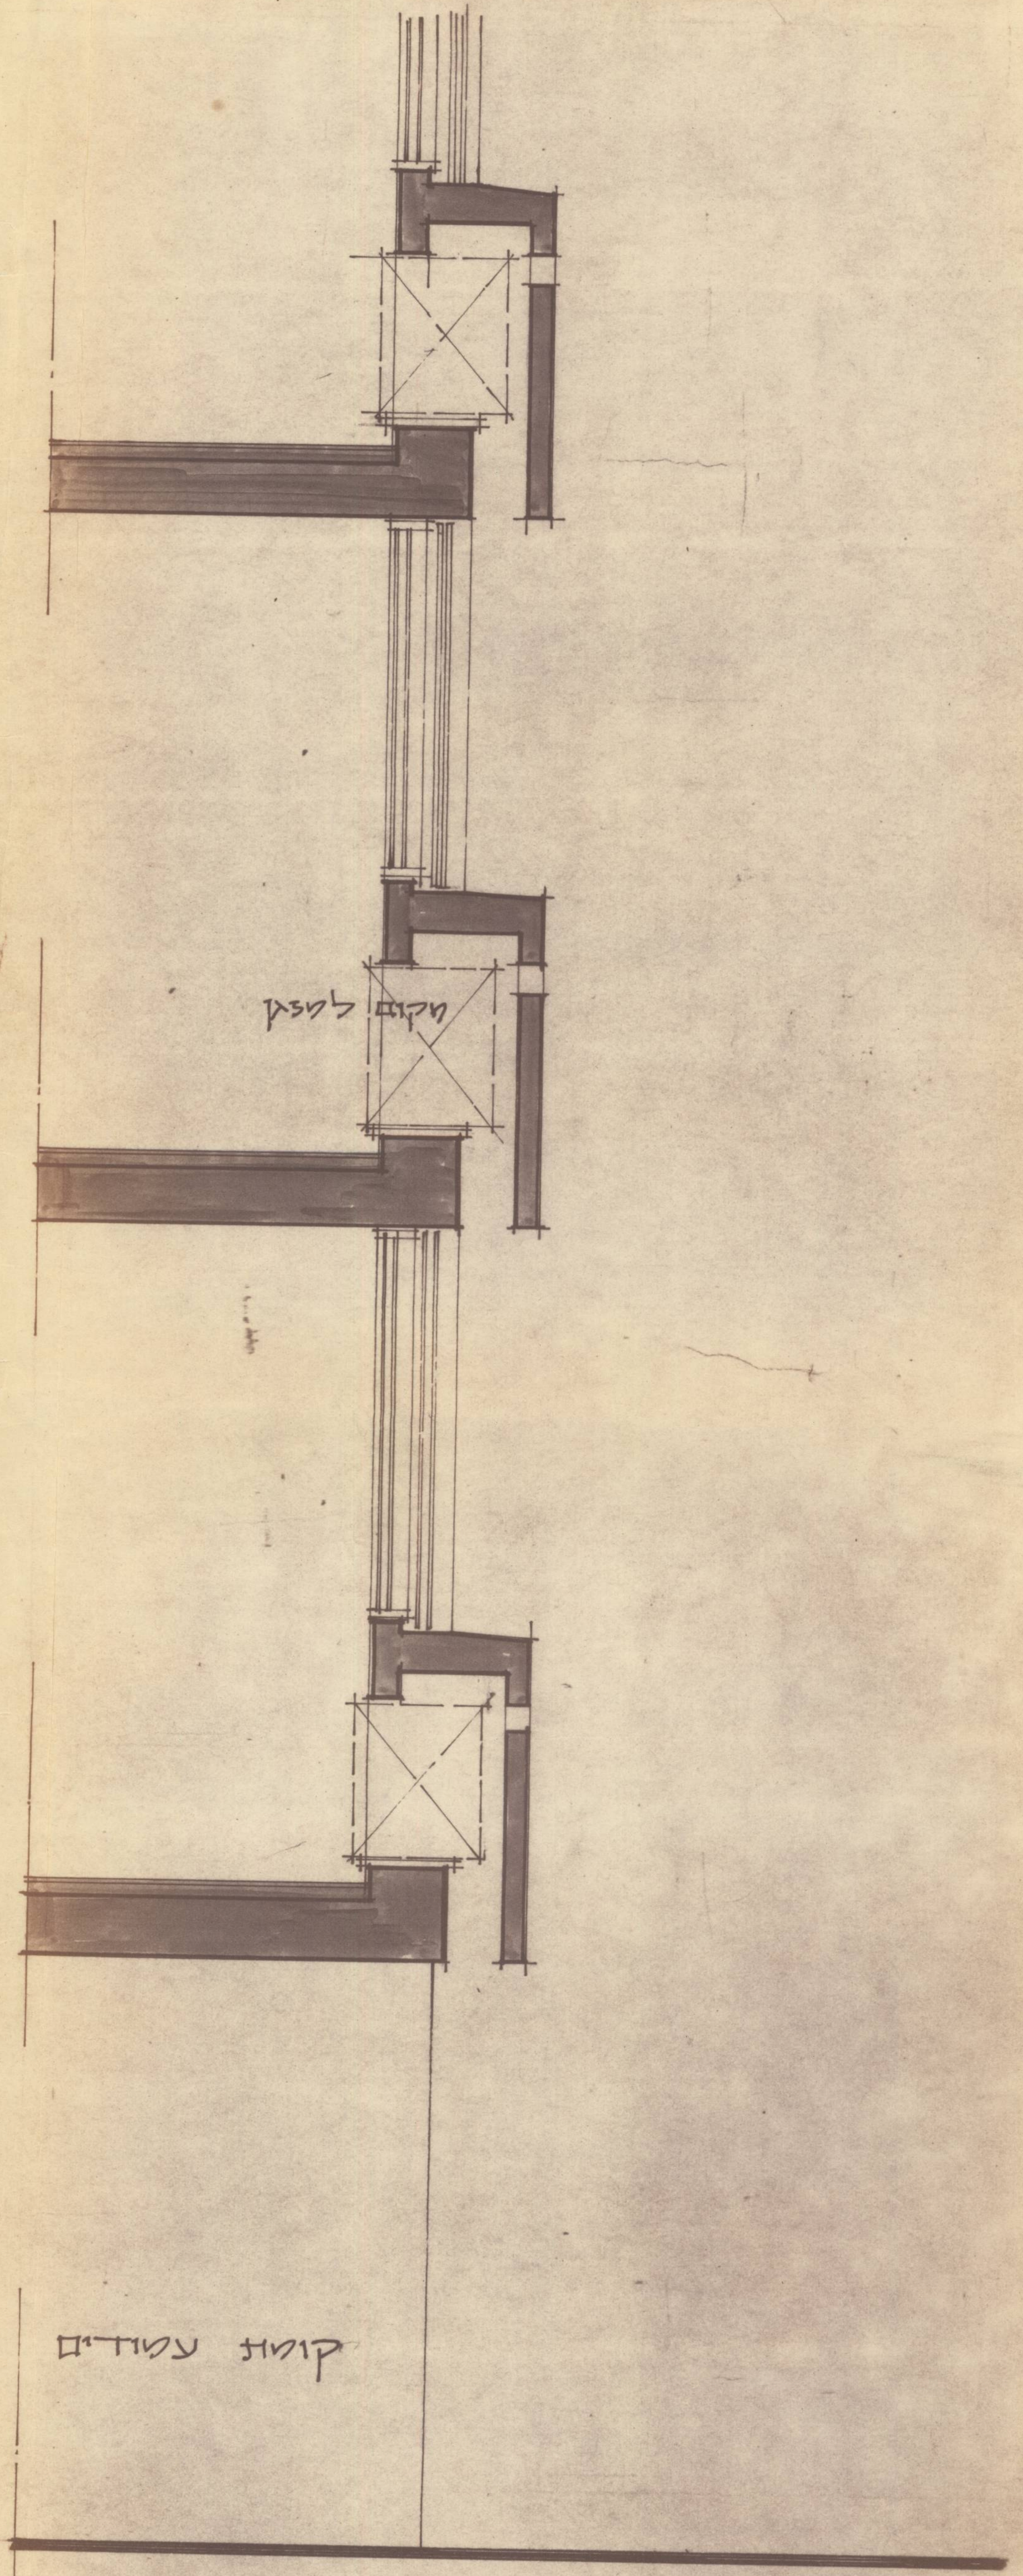

תכנית

1: 20

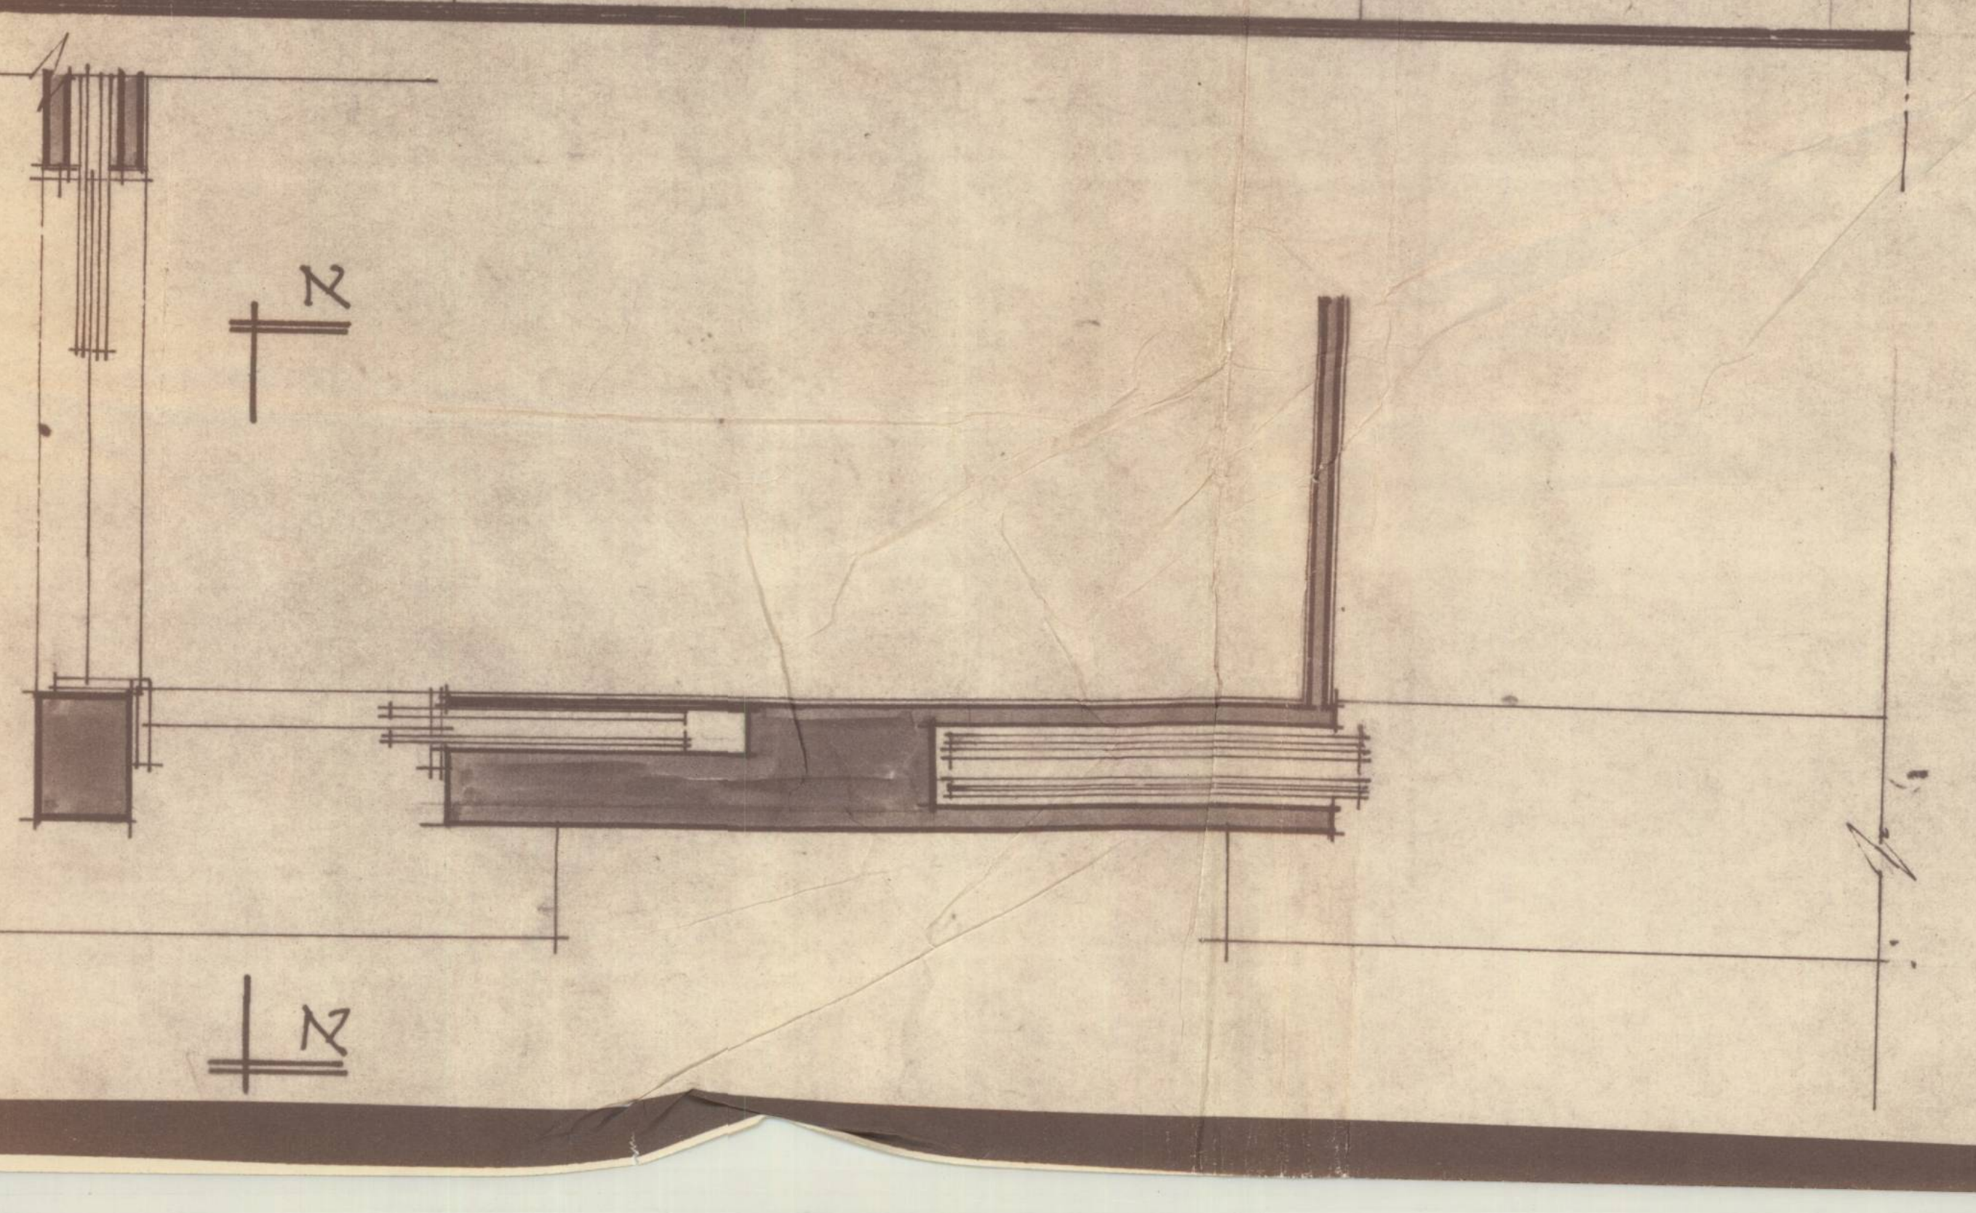

1 - ▨ ציפוי אימיק

2 - ☐ ציפוי אימיק או גרנוליט

תאריך	נשלח אל	תאריך	מהות השנוי
תפוצה		שנויים	

יועצים:

קונסטרוקציה: ______

אינסטלציה סניטרית: ______

חשמל: ______

מעליות: ______

מזוג אויר: ______

כבישים: ______

פתוח: ______

גיובי: ______

טלפונים: ______

חניה: ______

כל התכניות הן רכושו הבלעדי של האדריכל.
אין להשתמש או להכניס בהן כל שנוי מבלי לקבל תחילה רשות האדריכל.

יצחק פרלשטין ושותי
ארכיטקטים ובוני ערים
ת"א אחד העם 118 טל. 244303

22 מרס 1977

שיכון ופיתוח לישראל בע"מ

F_ארגז - 0021(id.8892)
תעא_3_1722

תכנית עצוב ארכיטקטוני למגרש מס׳ 29 בתכנית
מפורטת מס׳ 1722 (חלק ממרכז רמת אביב ג׳)

י. פרלשטין FRTPI ARIBA
י. אשכר
יצחק פרלשטין ושותי ארכיטקטים ובוני־ערים
ה. כשדן
א. לקס
א. מני
א. סבר
מ. פילו
א. קמינסקי
א. תגיר
ע. תרסי
תל־אביב רחוב אחד העם 118 טל. 244303-4-5

גוש	תכנית
	פרט חזית בניני המגורים

מקום	רמת אביב ג׳	שרטט	
קנ"מ	1: 20	בקר	
		תאריך	15. 2. 1977

סווג	גליון	פרויקט
	10	1722/תעא3

המבצע אחראי לבדיקת התכניות ולהתאמתו במקום!
על המבצע לבקר את כל המדות ועל כל טעות
או אי התאמה עליו להודיע למשרד האדריכל.
אין לקבוע מידות ע"י מדידה בשרטוט.