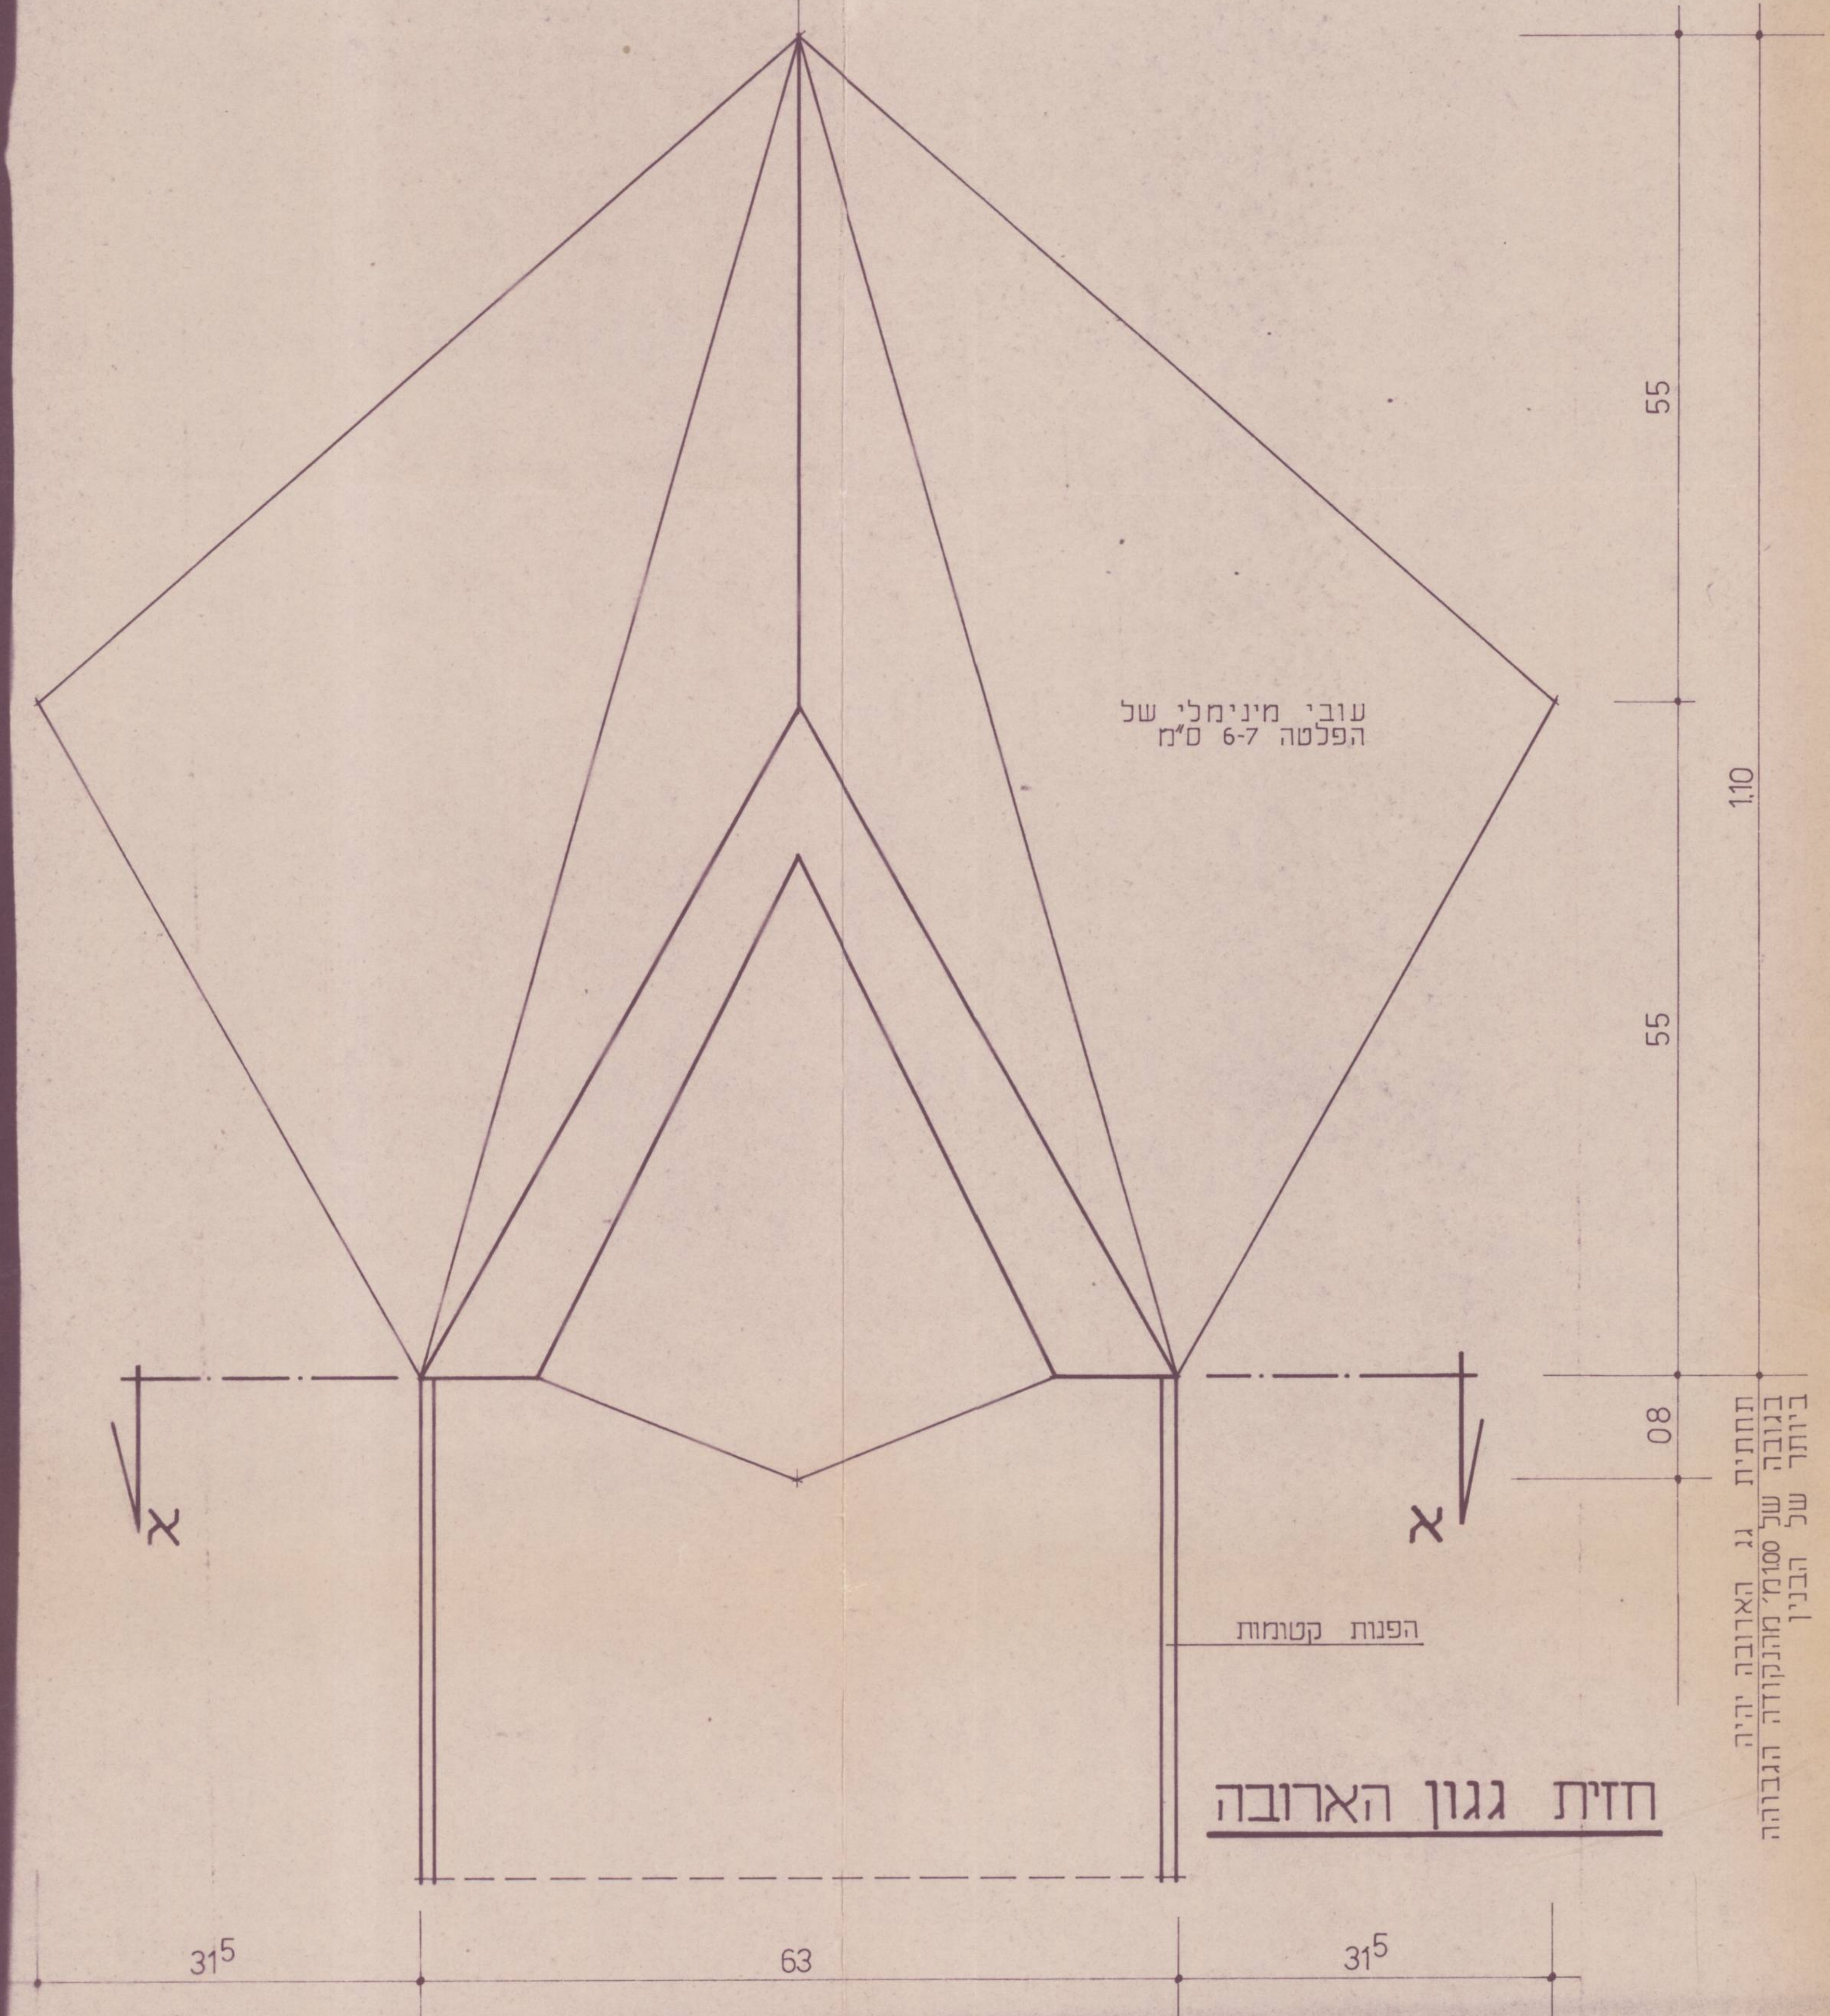

חזית גגון הארובה

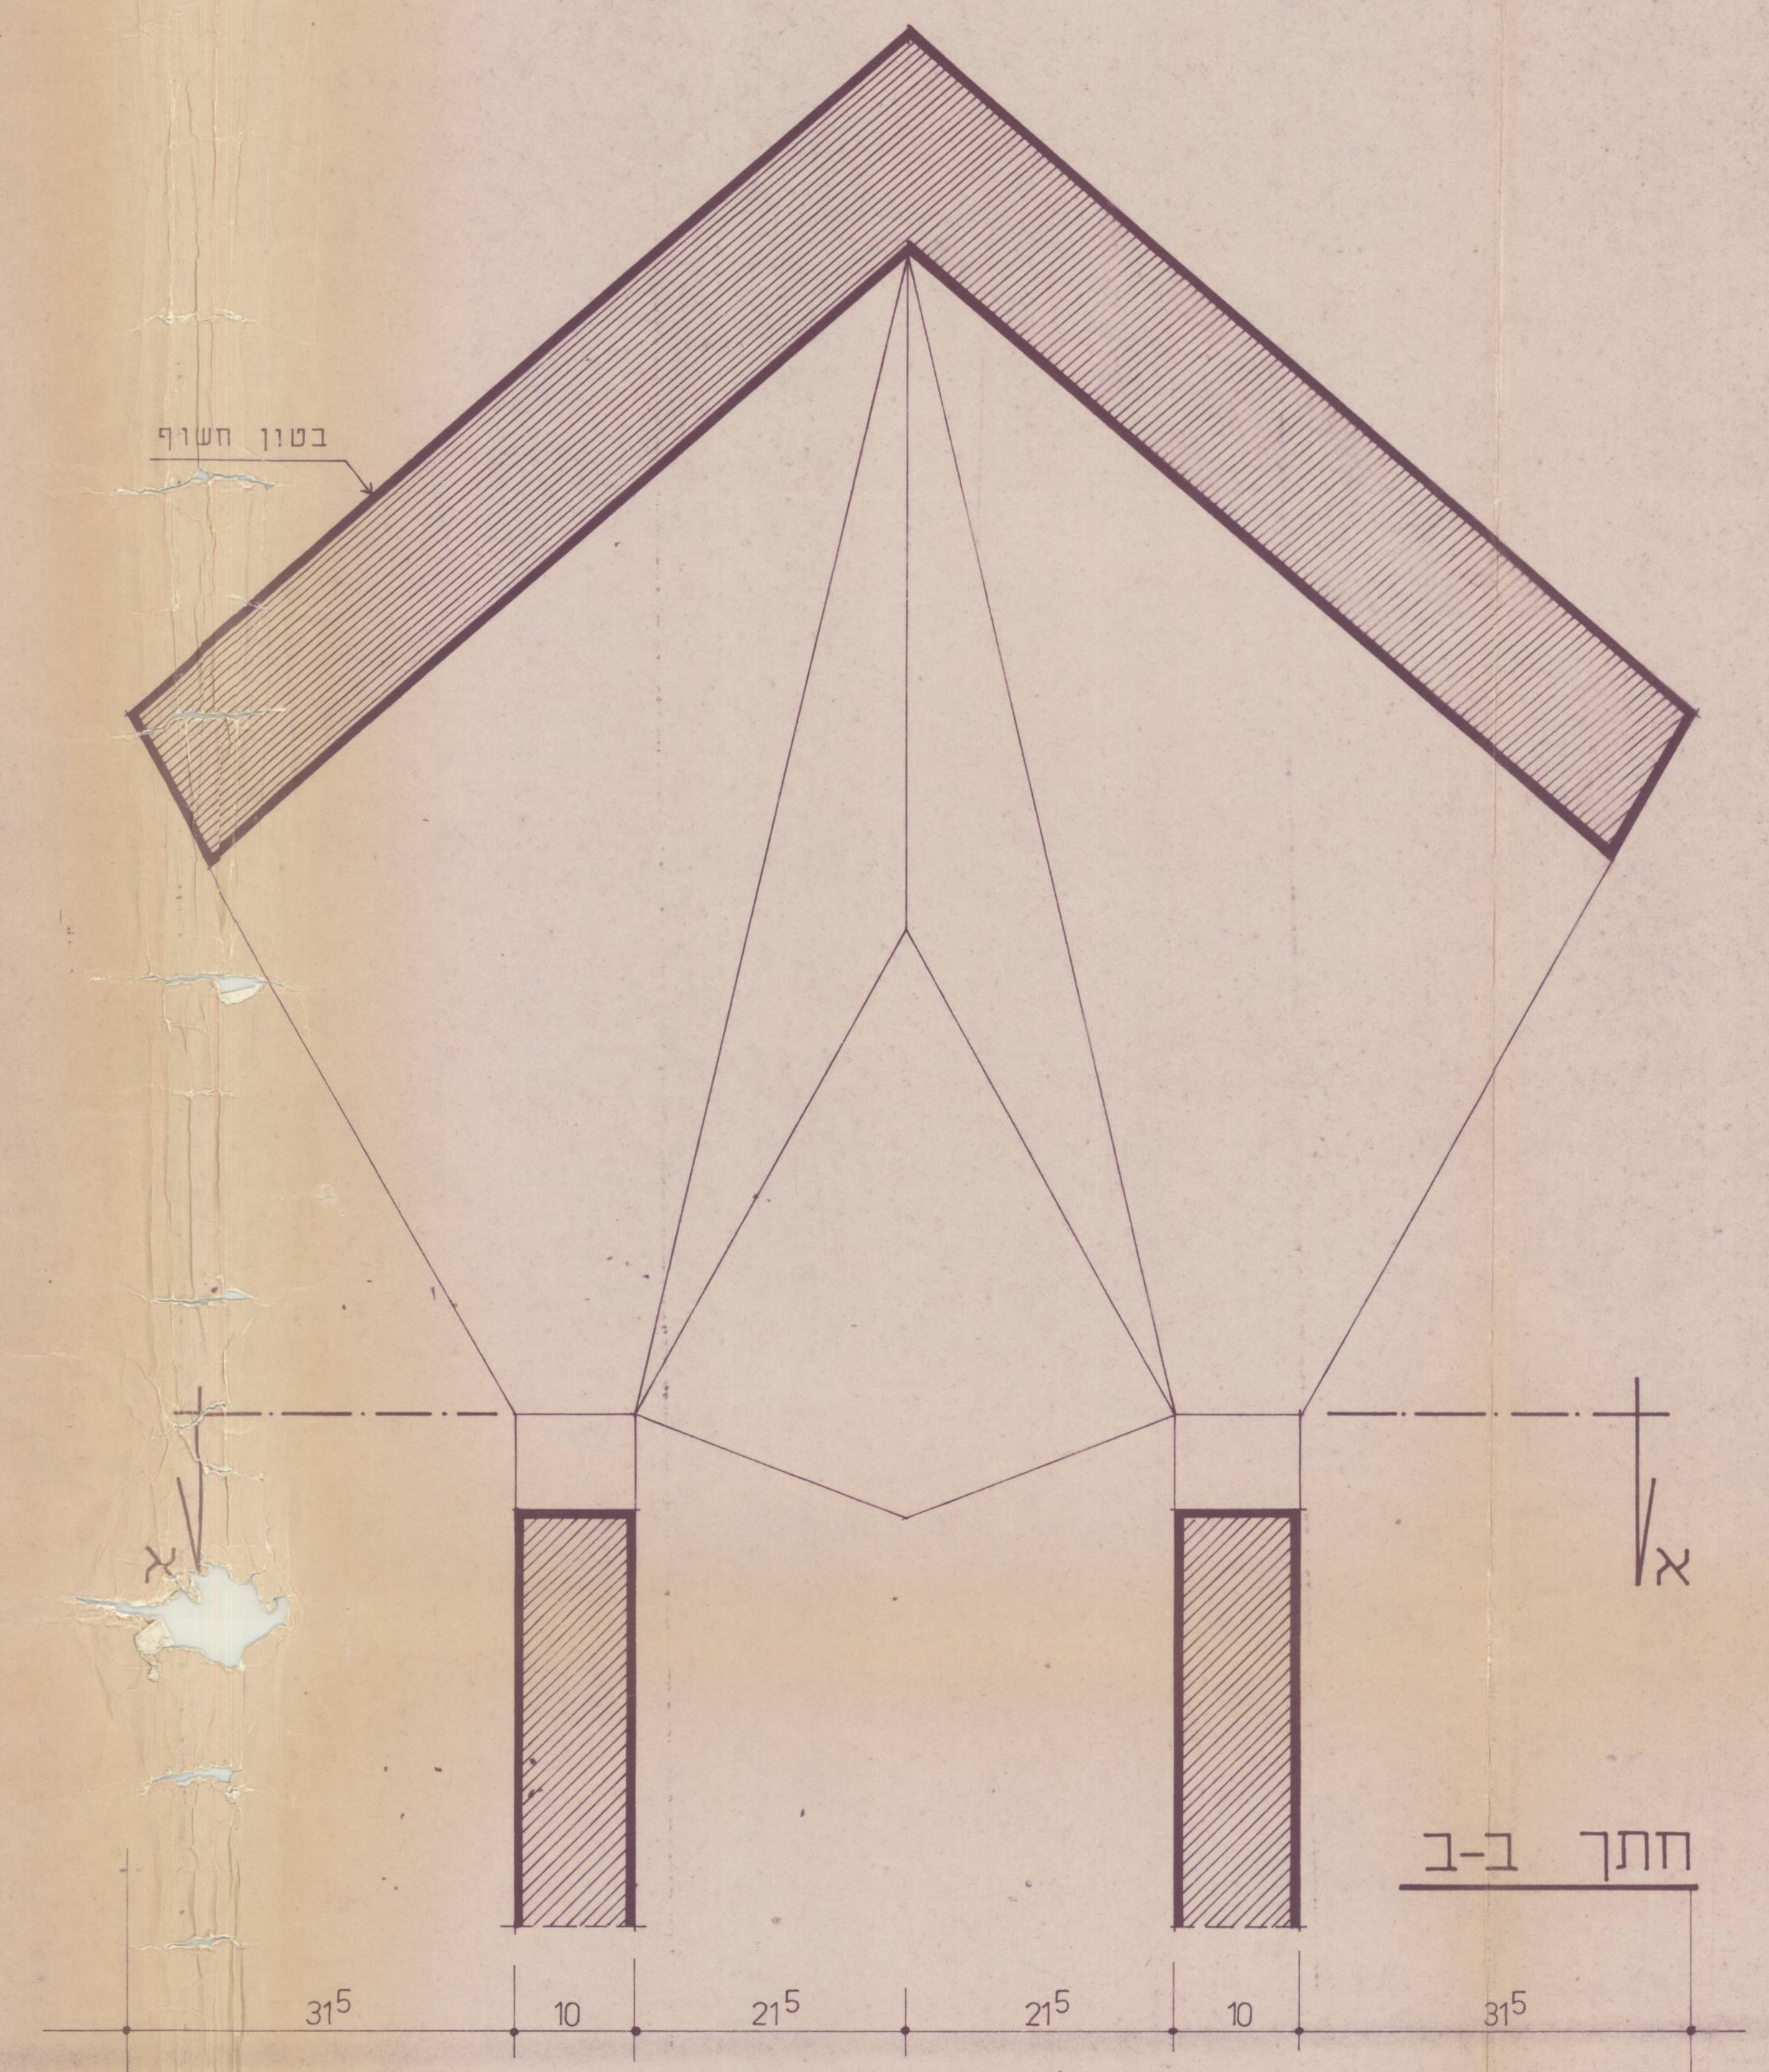

חתך ב-ב

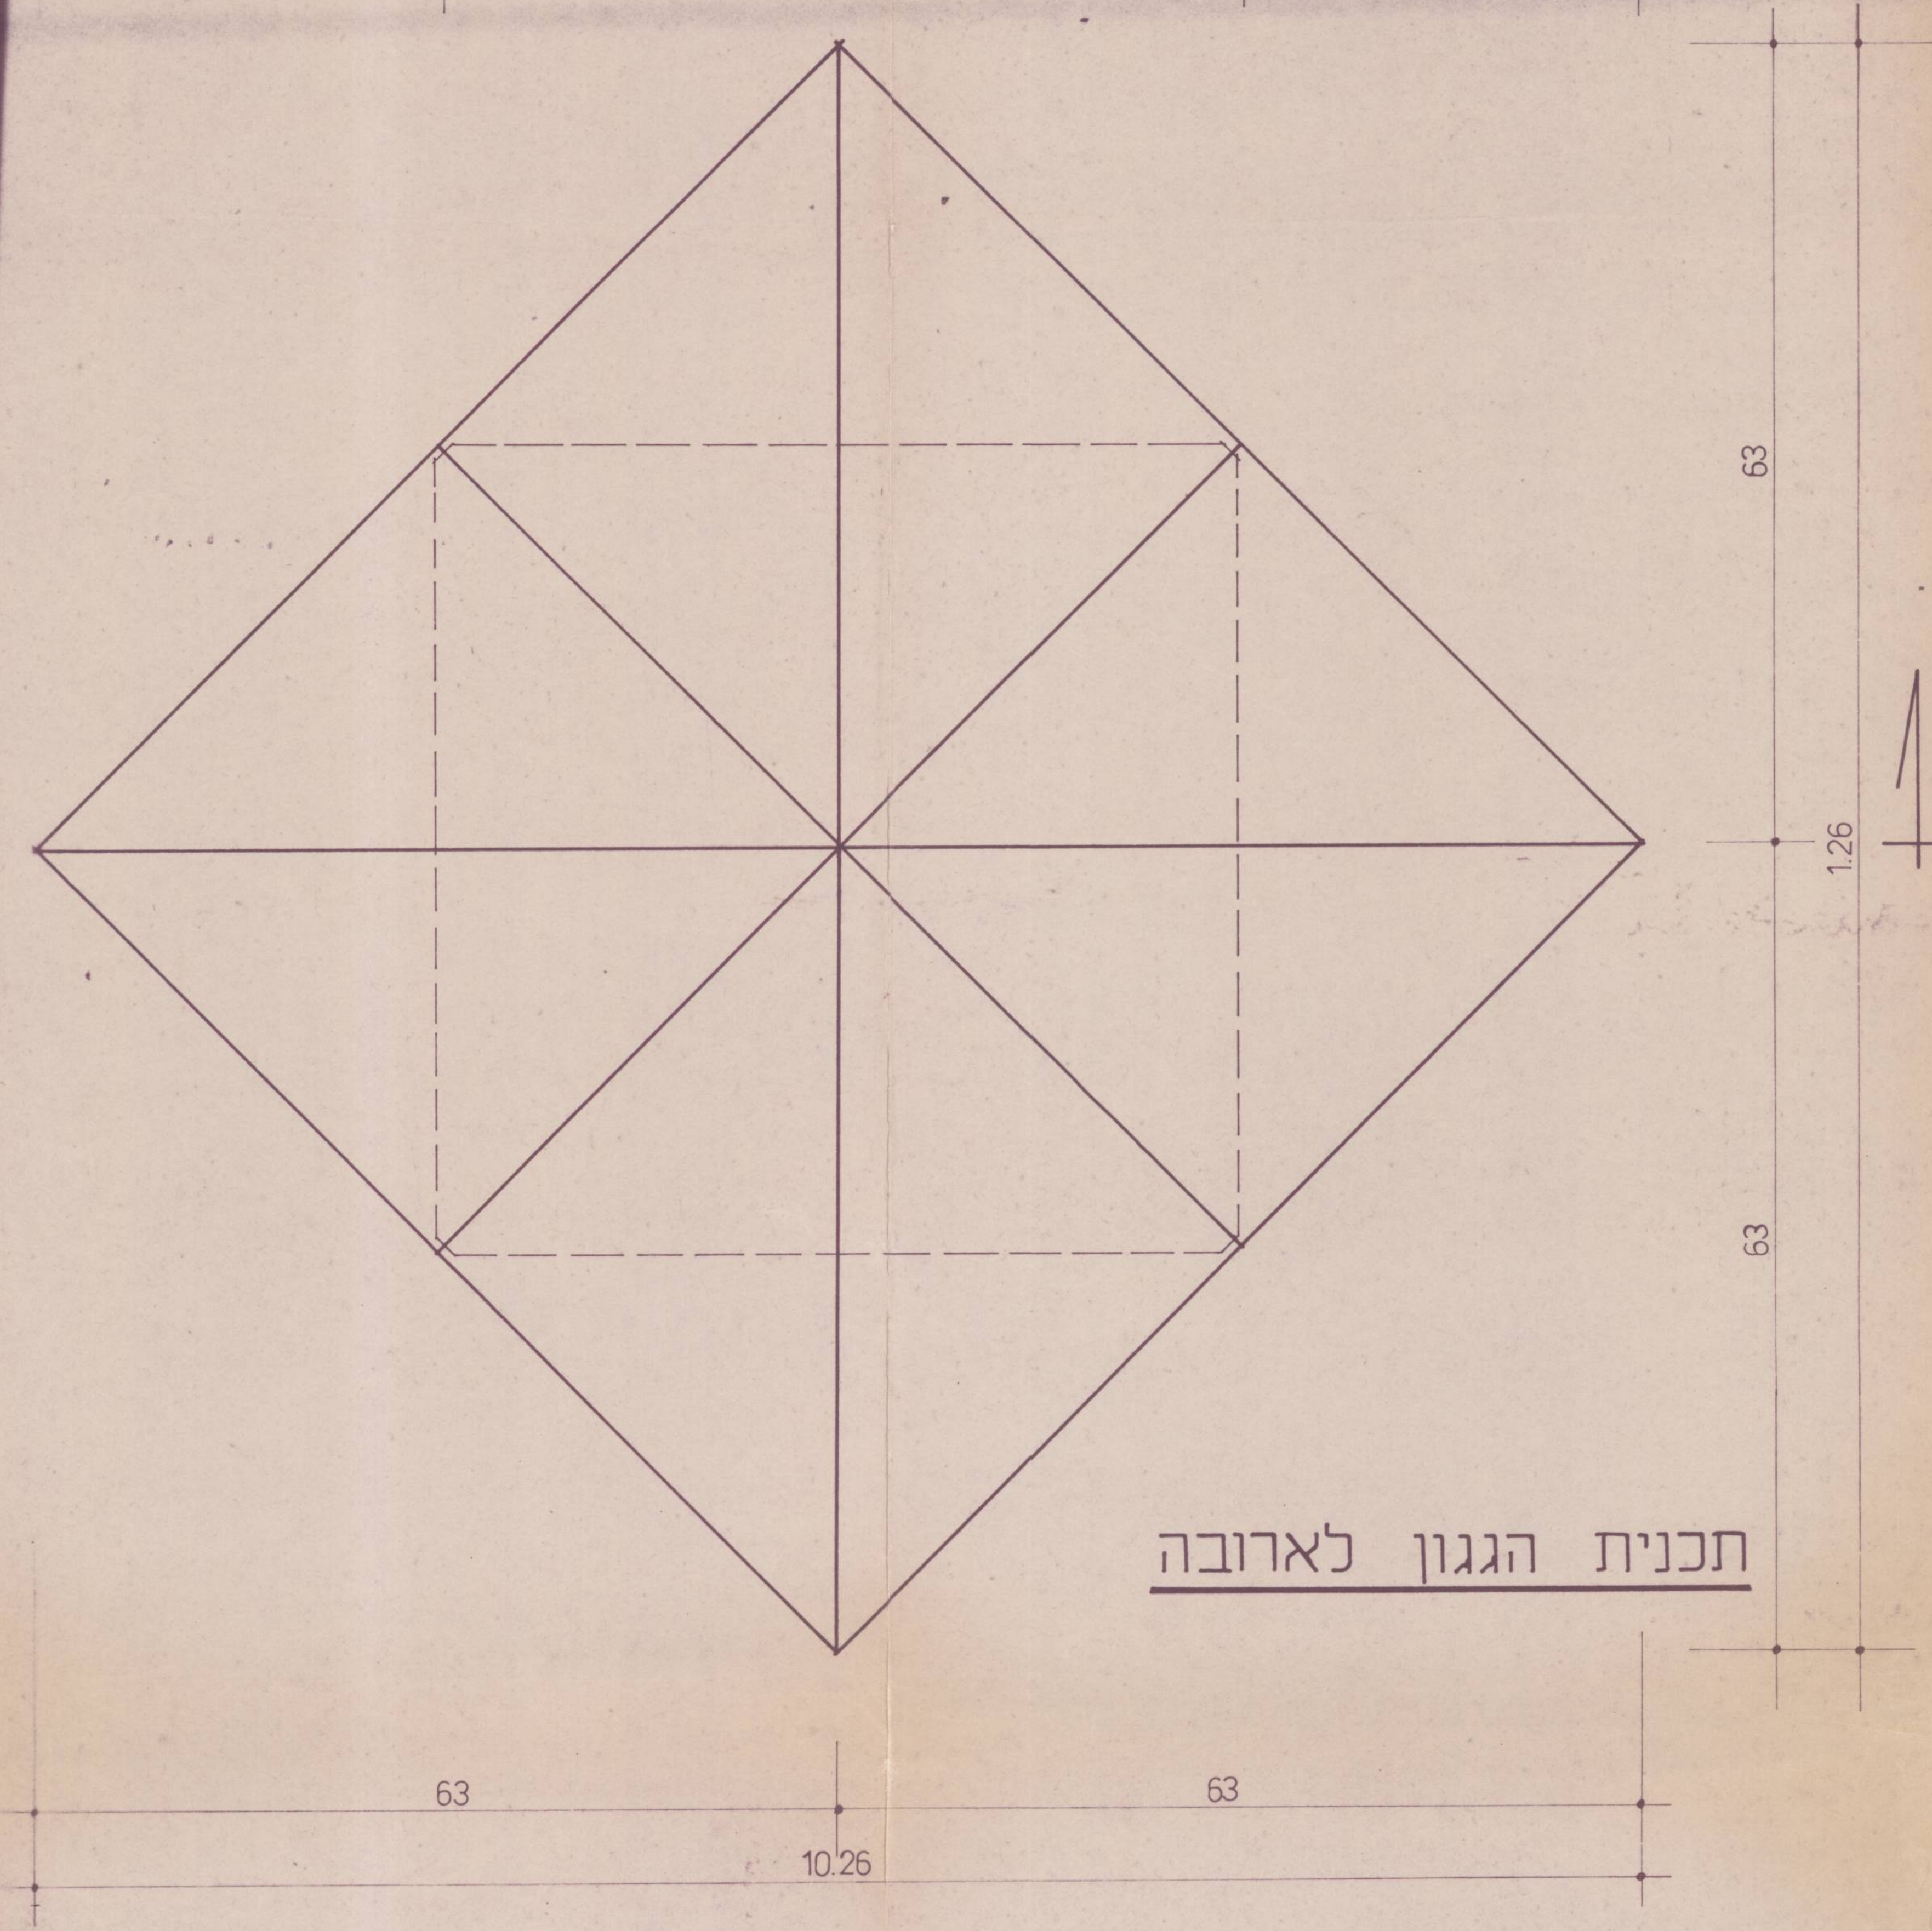

תכנית הגגון לארובה

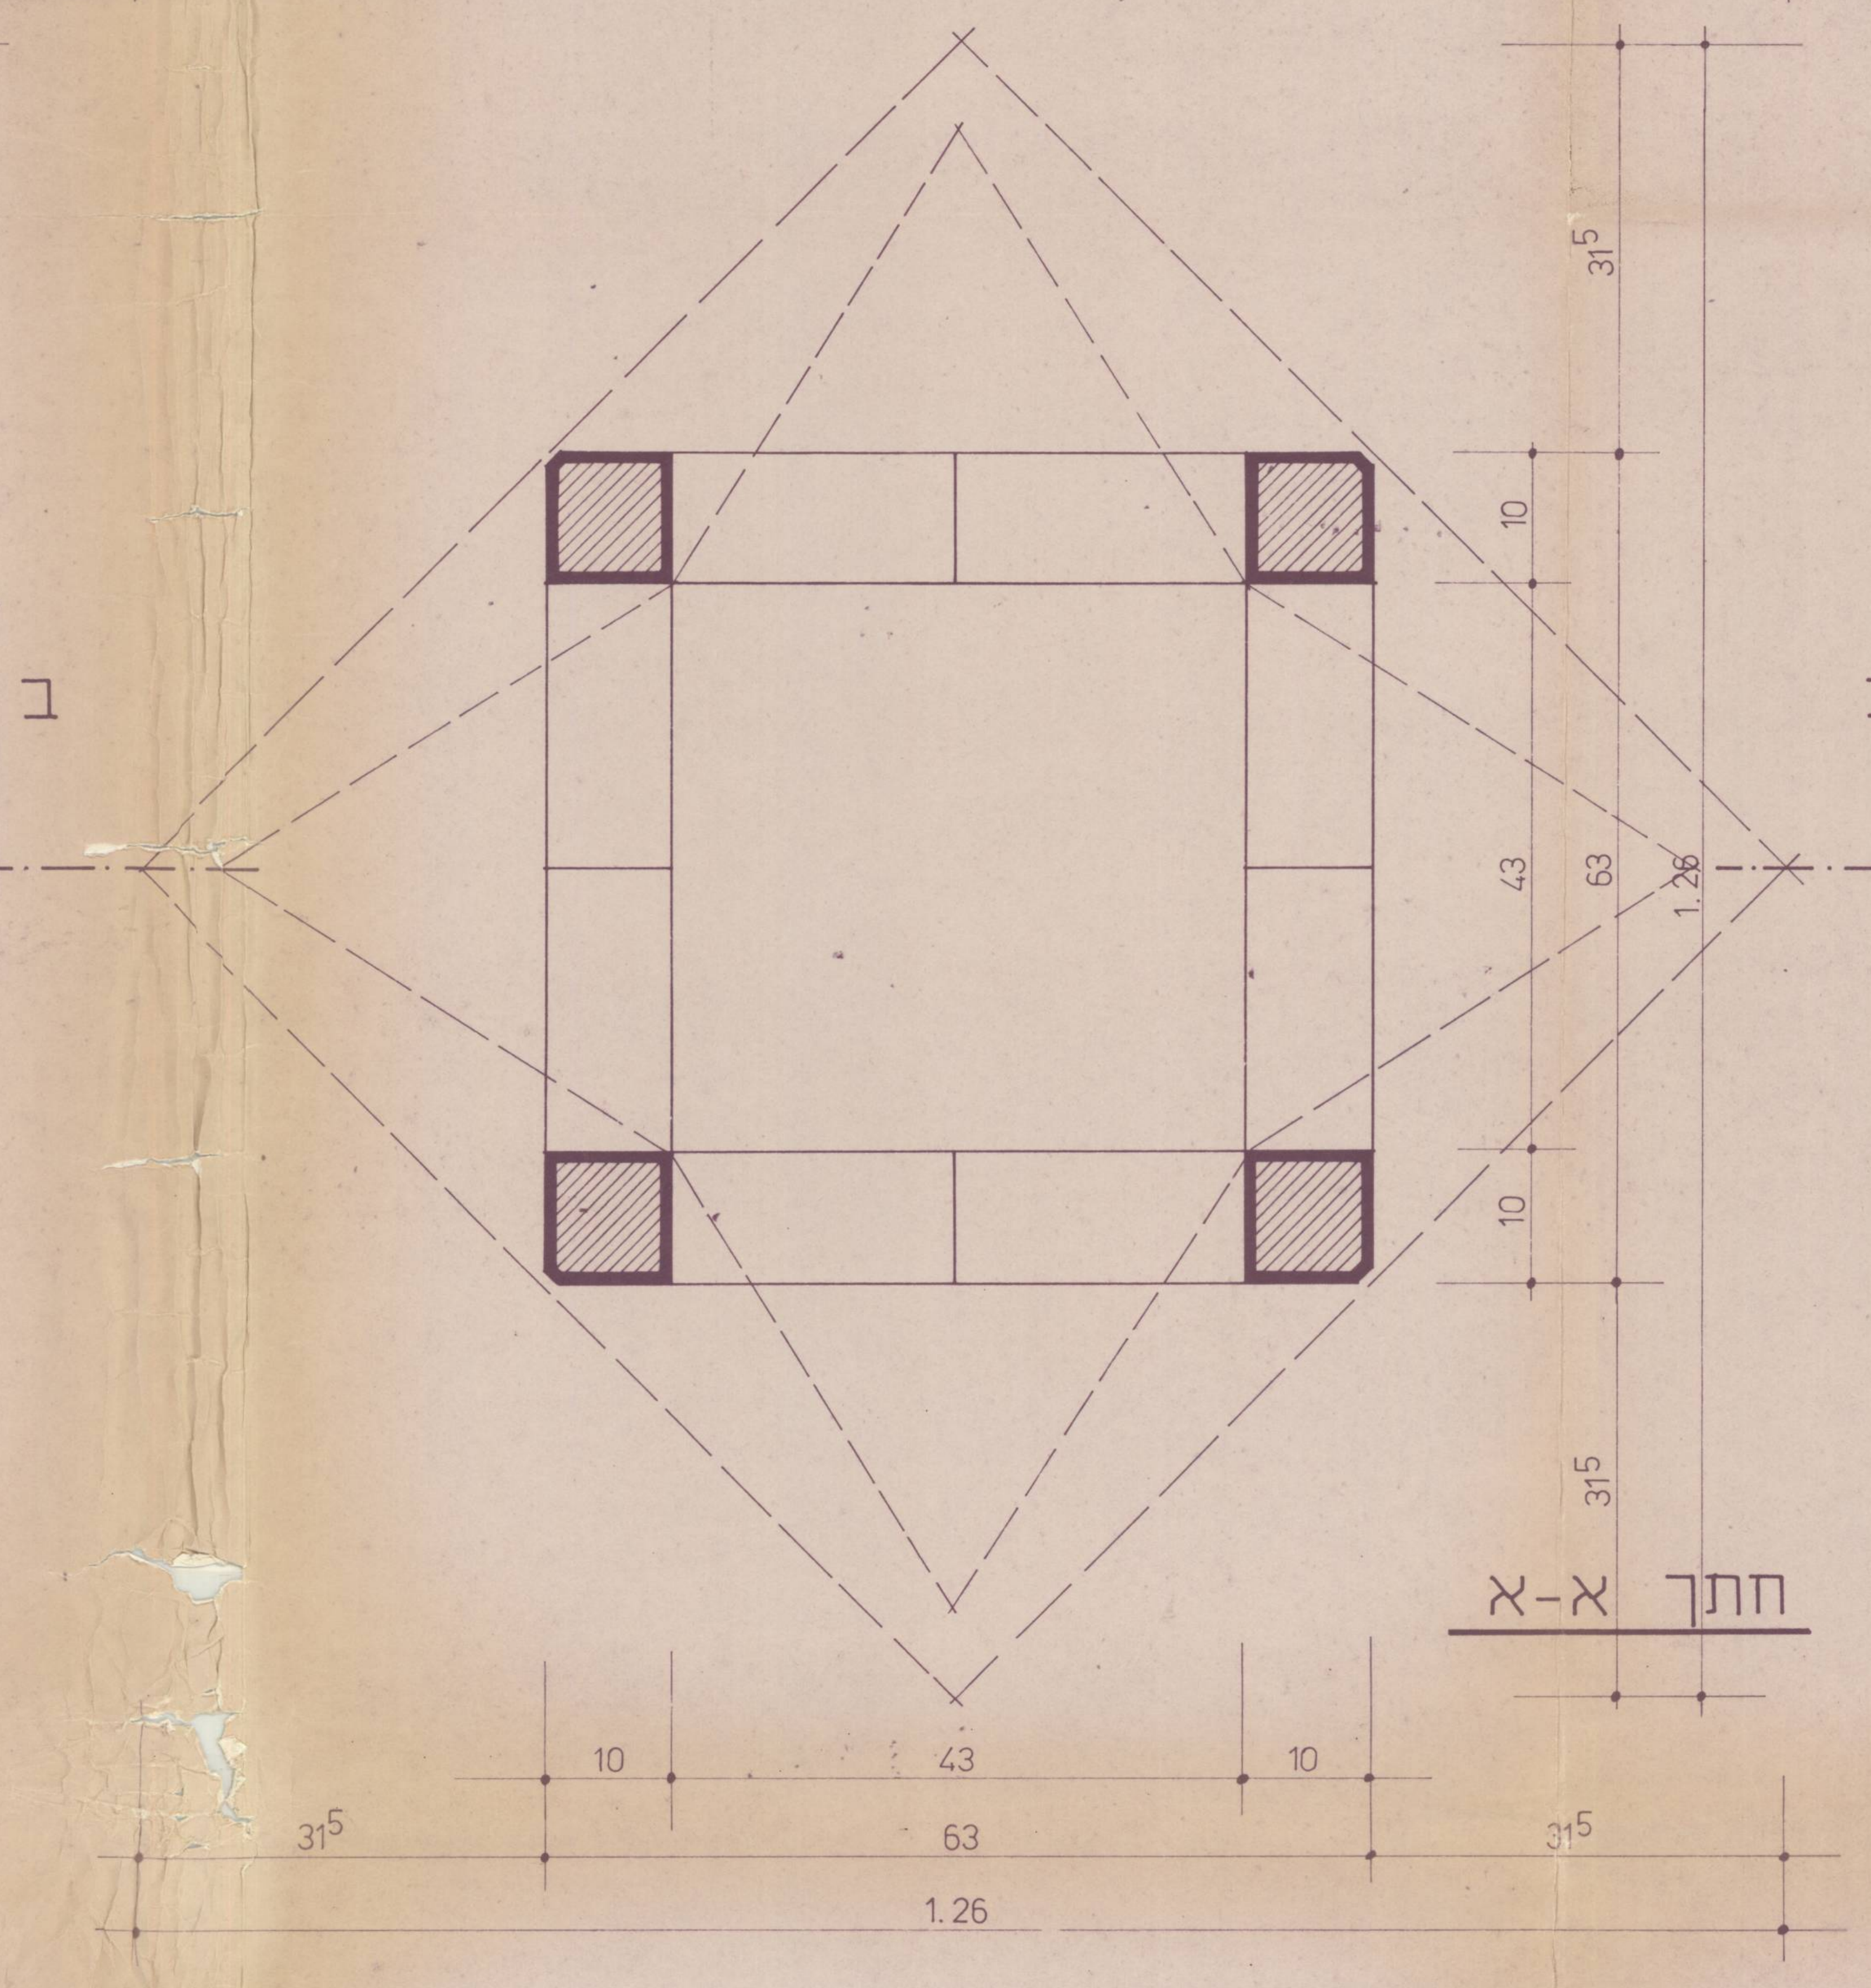

חתך א-א

פרטי ארובת הגג — ק.מ. 1:5

תאריך	נשלח אל	תאריך	מהות השנוי

תפוצה

שנויים

יועצים:

קונסטרוקציה: ____ כבישים: ____
אינסטלציה סניטרית: ____ פתוח: ____
חשמל: ____ ביוב: ____
מעליות: ____ טלפונים: ____
מזוג אויר: ____ חניה: ____

כל התכניות הן רכושו הבלעדי של האדריכל.
אין להשתמש או להכניס בהן כל שנוי מבלי לקבל תחילה רשות האדריכל.

יצחק פרלשטין ושות'
ארכיטקטים ובוני ערים
ת"א אחד העם 118 טל. 244303

שיכון ופיתוח לישראל בע"מ

12 ספט' 1978

9

(id.8879)0021 - ארגז_F
1722_4תעא

תכנית עצוב ארכיטקטוני
למגרש מס' 37 (בנינים מס' 45-55)
ב.ת.מ 1722 טבוע 632 ג'

י. פרלשטין FRIPI ARIBA
י. אשכר

יצחק פרלשטין ושות' ארכיטקטים ובוני-ערים

ה. כשדן
א. לקס
א. מני
א. סבר
מ. פילו
א. קמינסקי
א. תגיר
ע. תרסי

תל-אביב רחוב אחד העם 118 טל. 244303-4-5

גוש

תכנית: פרטי ארובת הגג

מקום: רמת אביב "ג"

קנ"מ: 1:5

שרטט: דנה

בקר:

תאריך: 3.5.77

תעא/1722/4

בנין: 9

המבצע אחראי לבדיקת התכניות ולהתאמתן במקום!
על המבצע לבקר את כל המדות ועל כל טעות
או אי התאמה עליו להודיע למשרד האדריכל.
אין לקבוע מידות ע"י מדידה בשרטוט.