



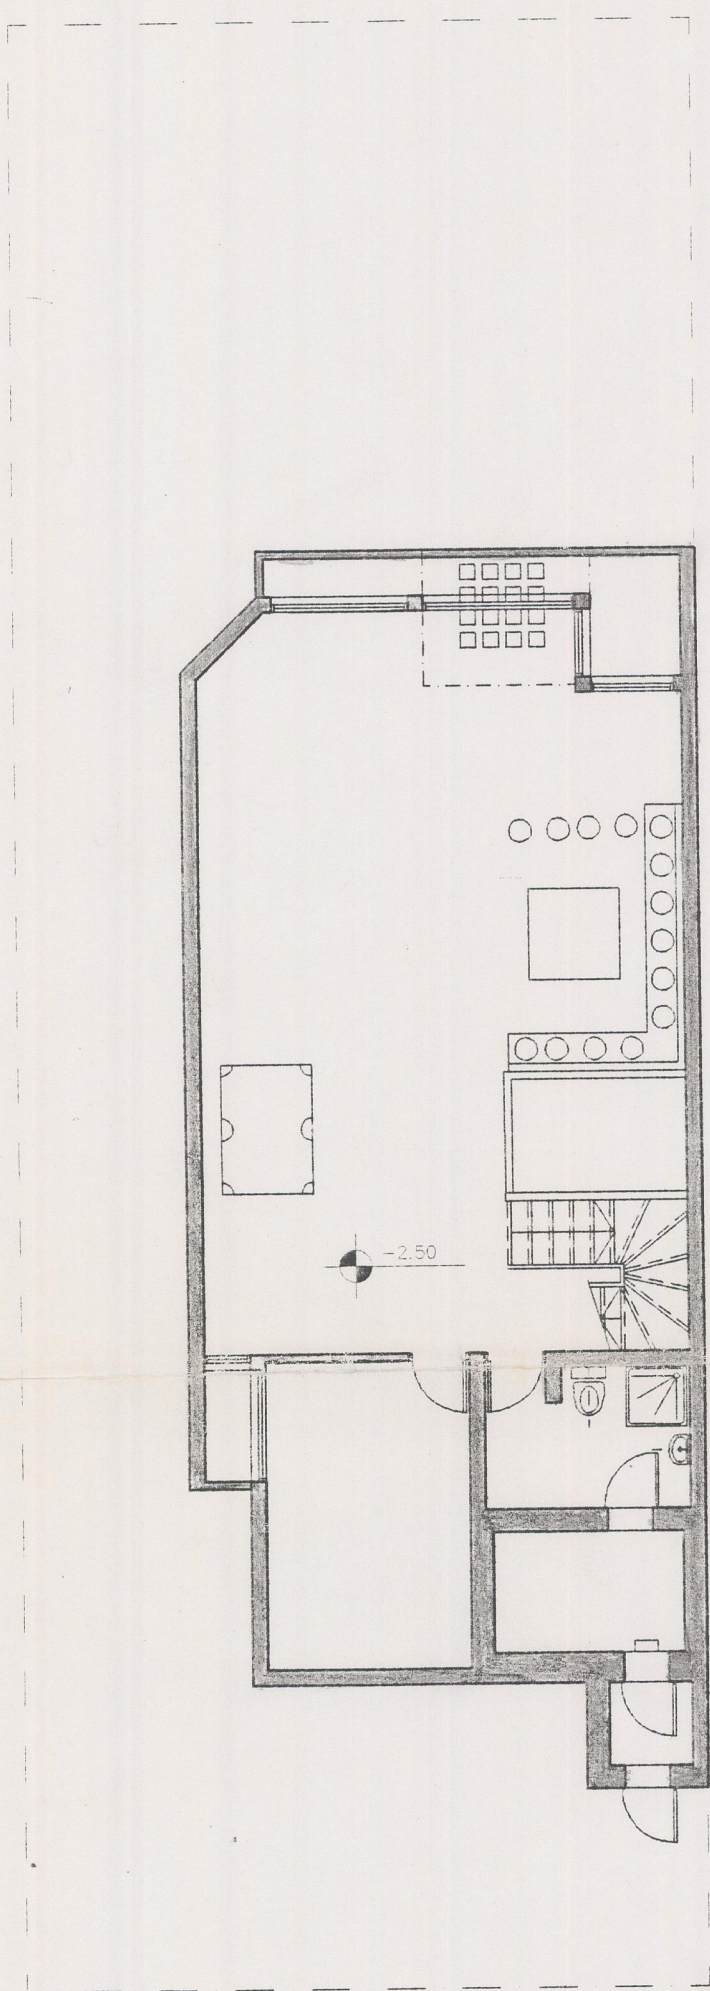


תכנית קומת מרתף ק.מ. 1:100


רחוב אבנים משתכבות

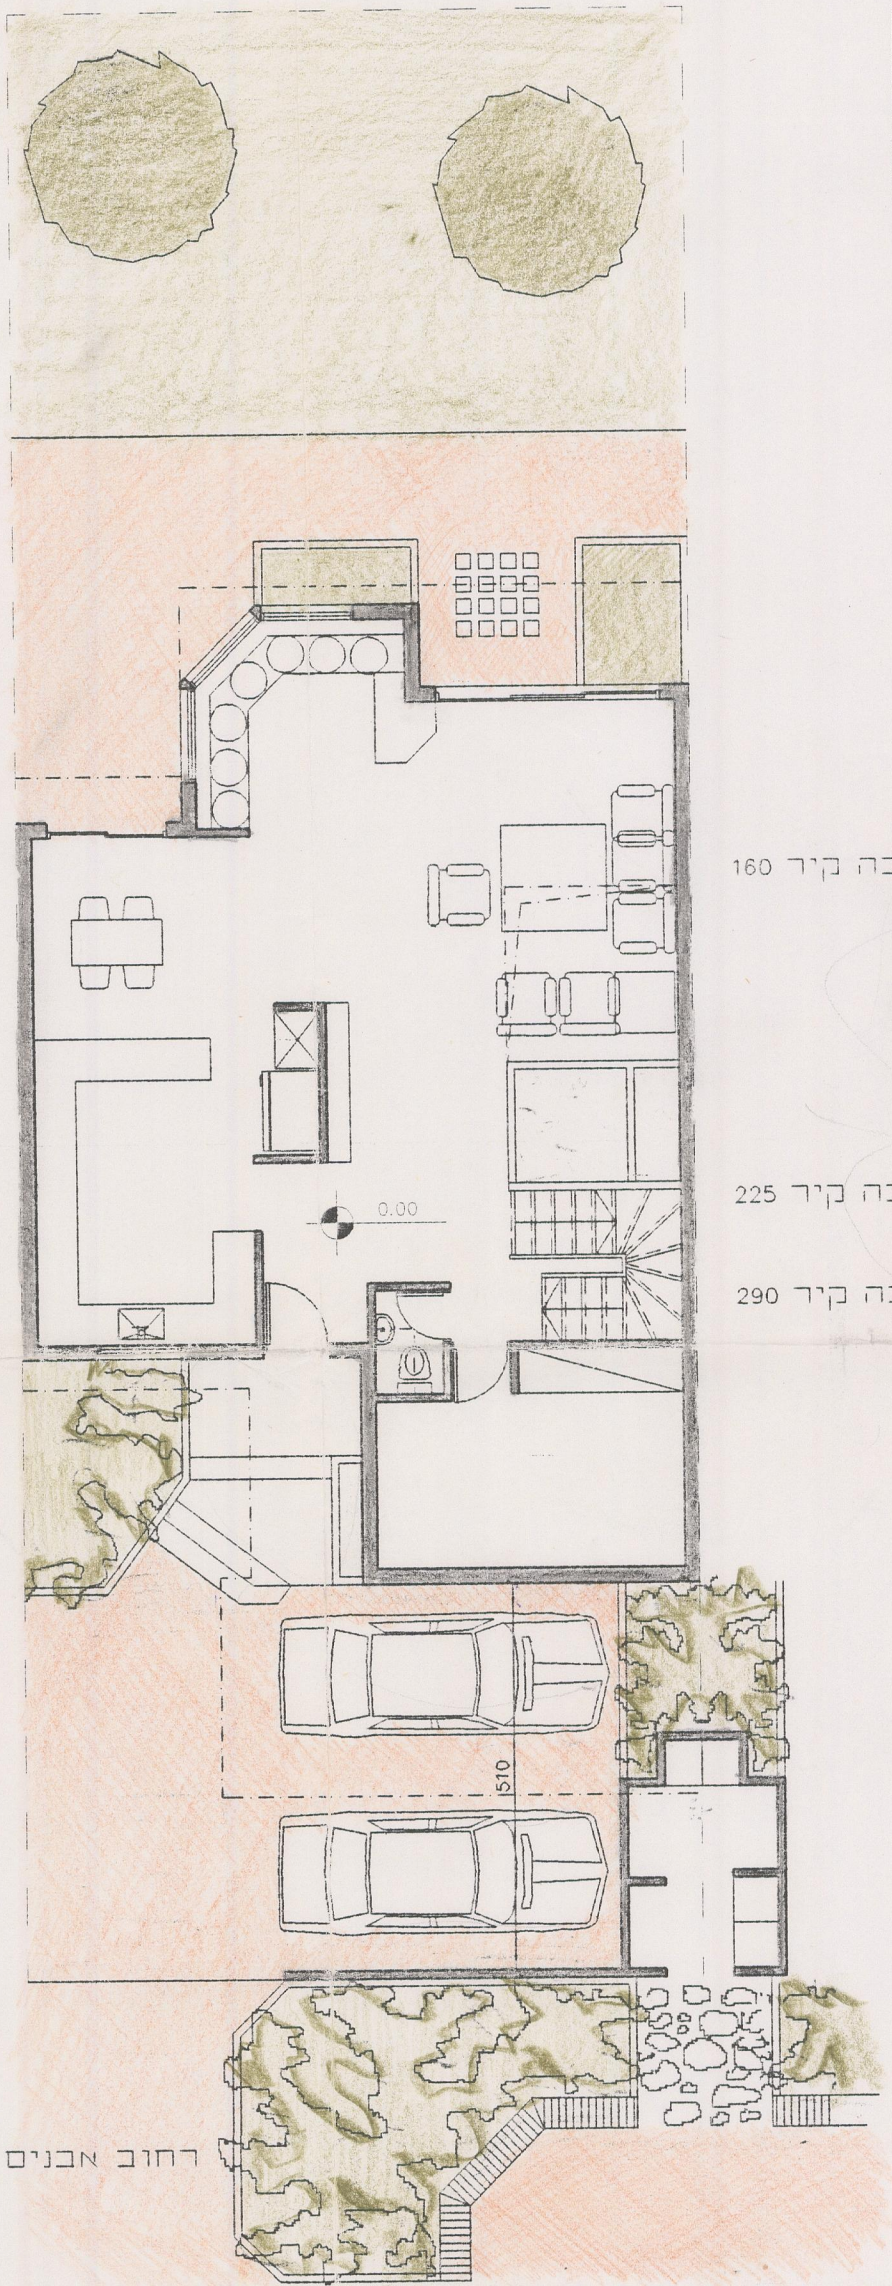

תכנית קומת קרקע ק.מ. 1:100

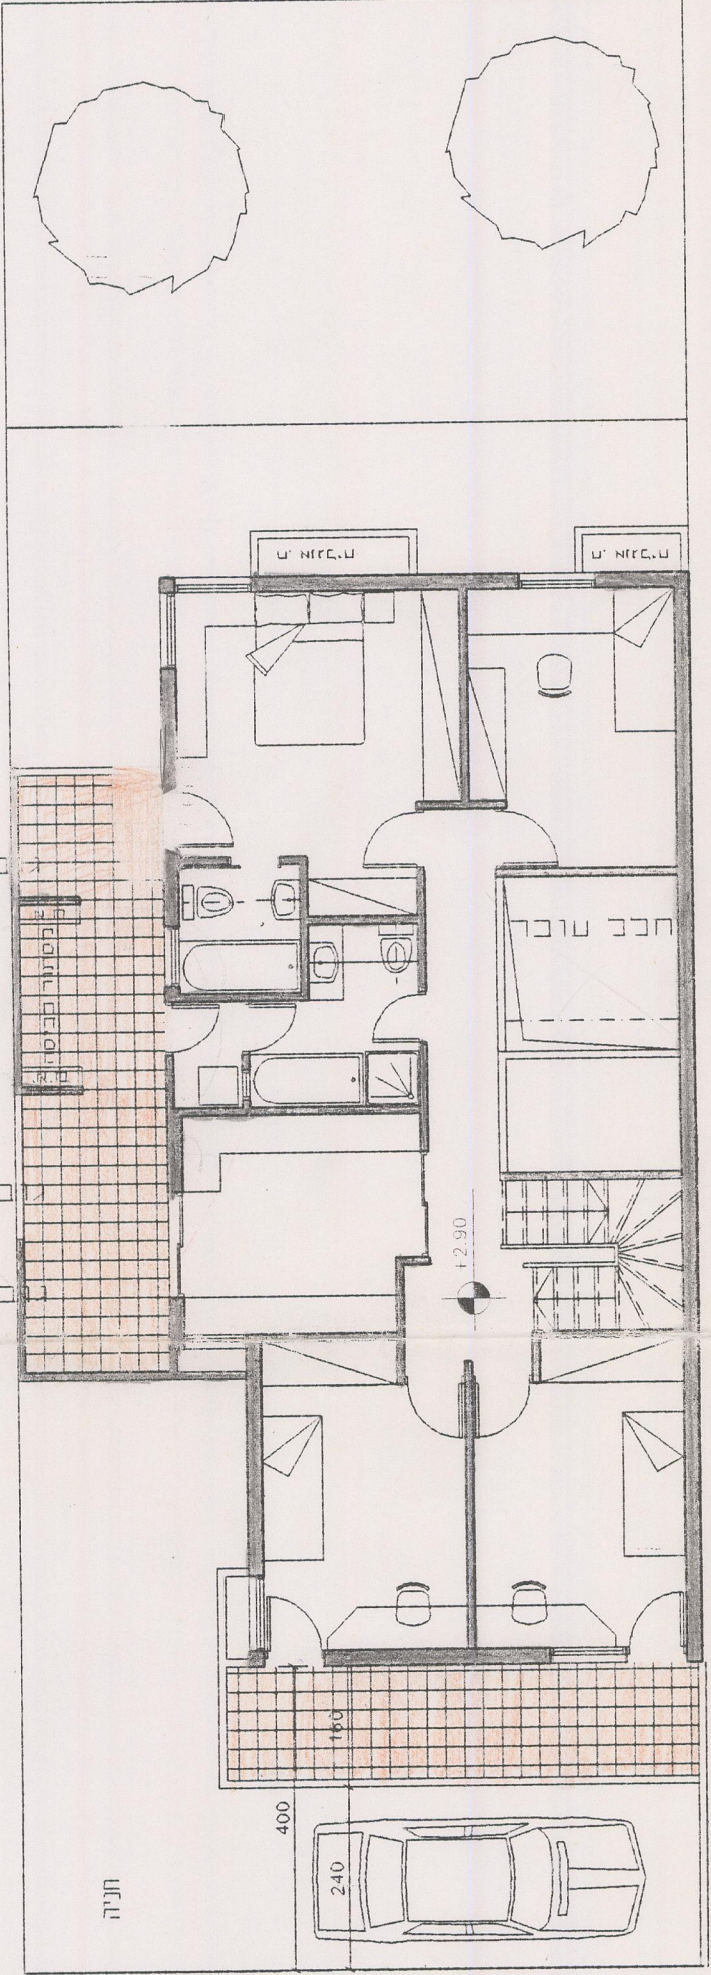

תכנית קומה 1 ק.מ. 1:100

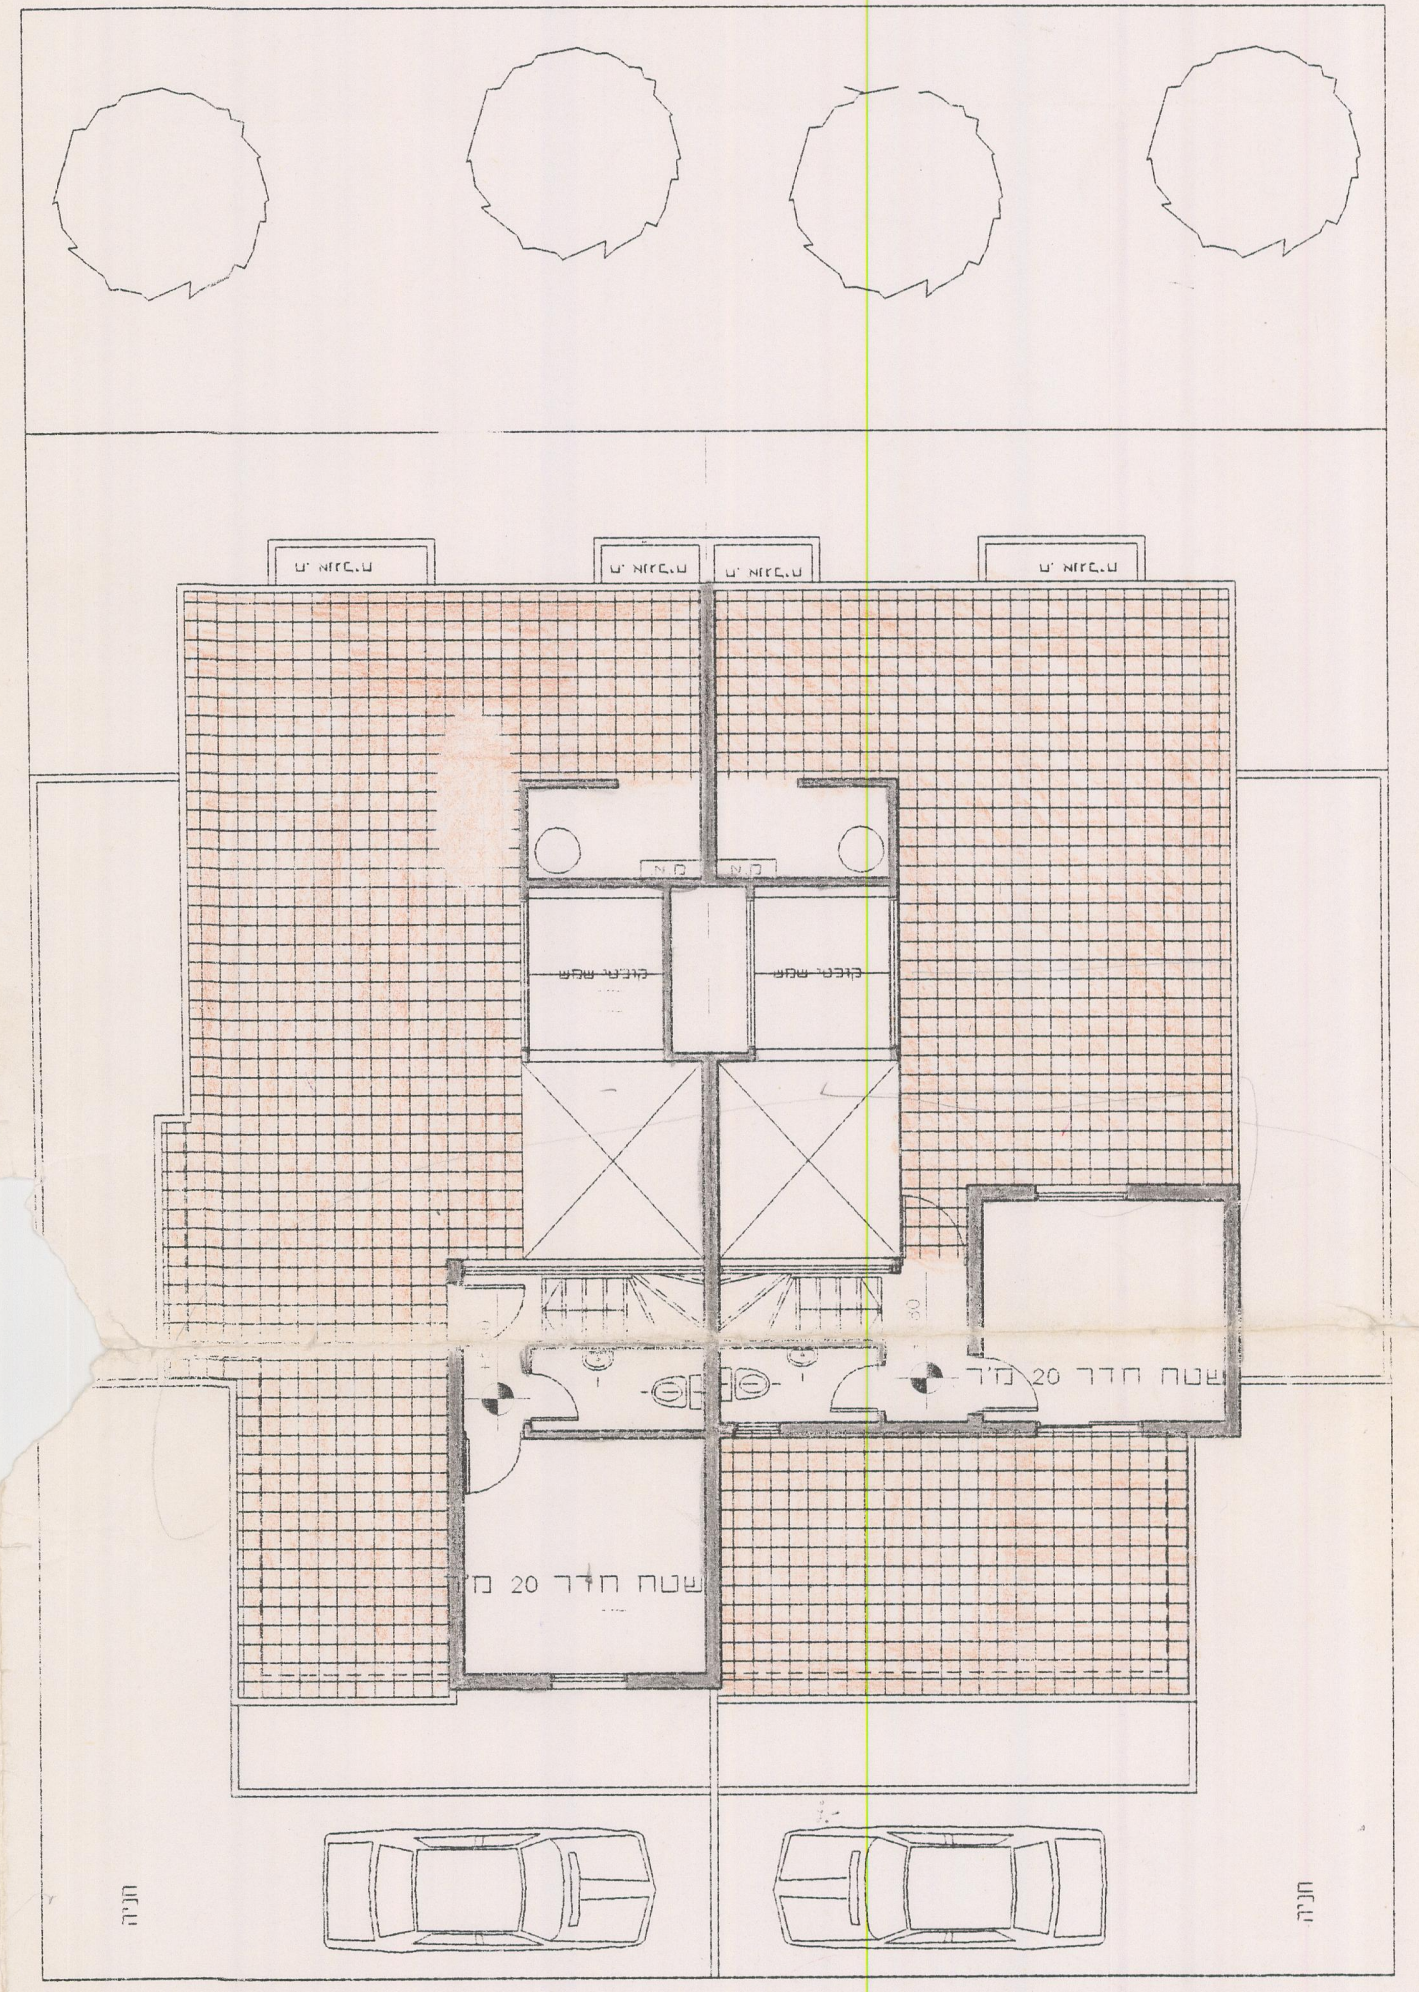

תכנית קומת היציאה כג.ק.מ. 1:100

תכנית הקומות של קוטג' מטיכוס B

א. לומניץ
דריכל
3, תל אביב

האגף
לחכנון ובנין ערים
עיריית תל אביב - יפו
מינהל ההנדסה

עקיב לומניץ
דריכל
רופין 6 תל אביב
זל. 234254, 241197

אלה בלום