




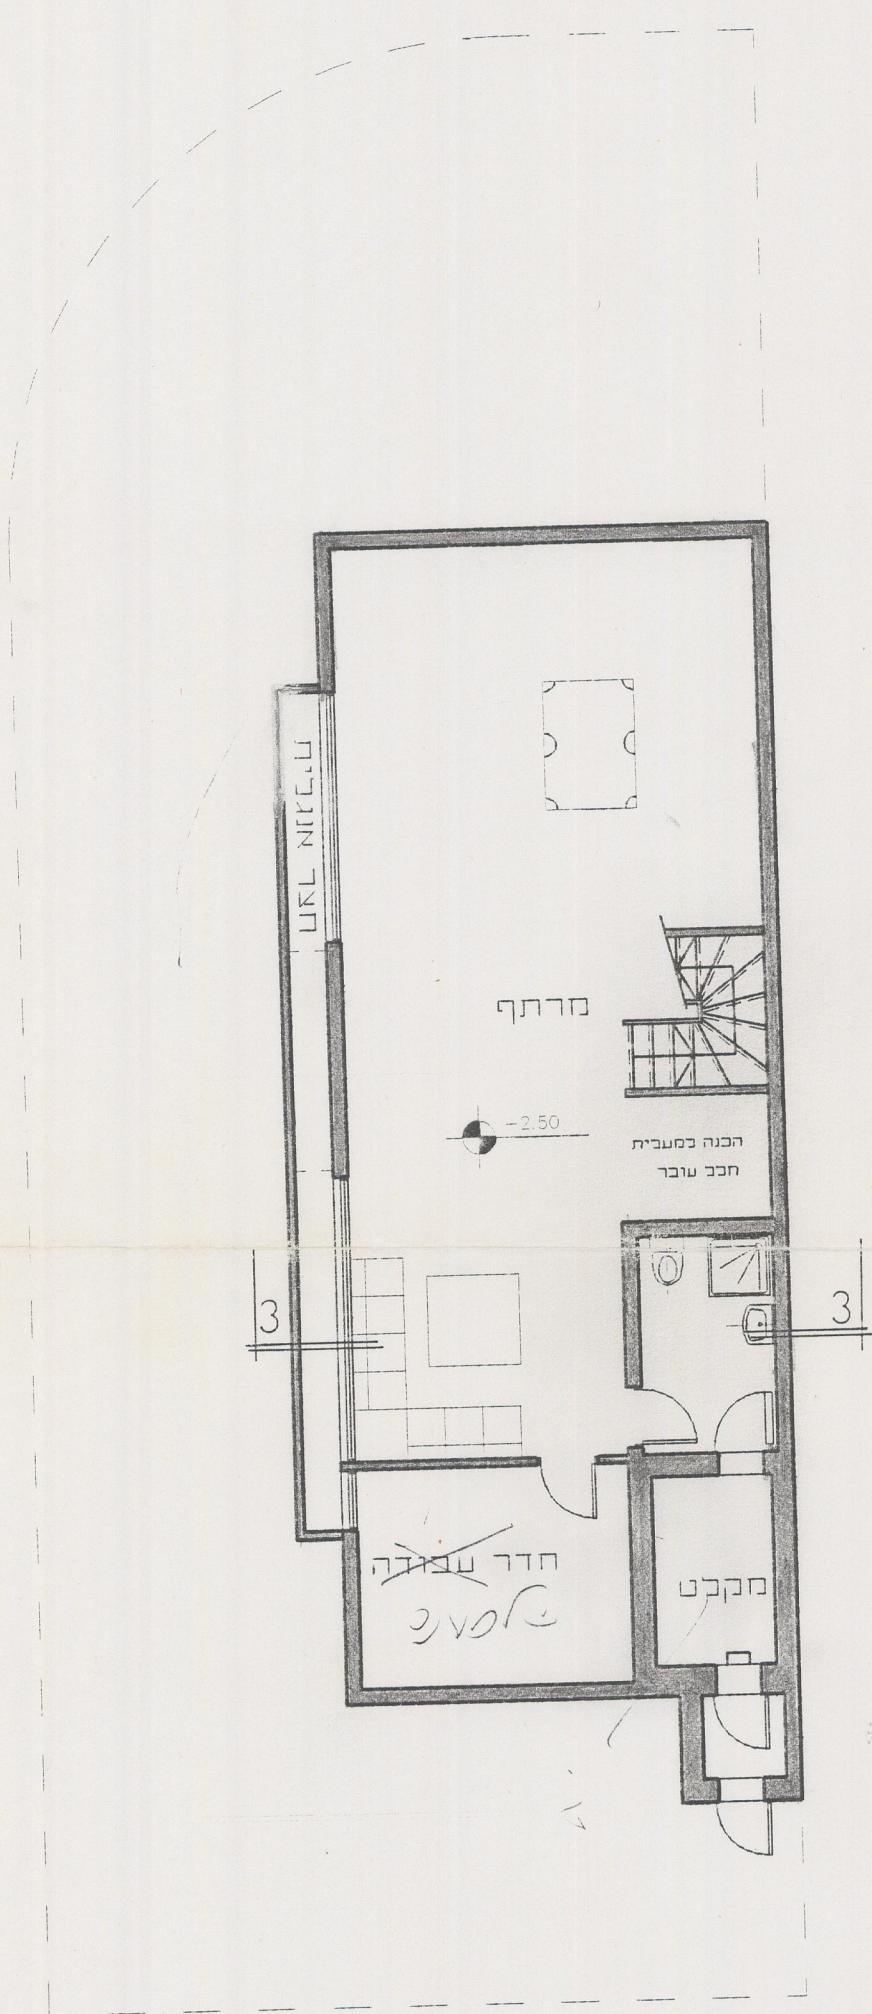


תכנית קומת המרתף ק.מ. 1:100

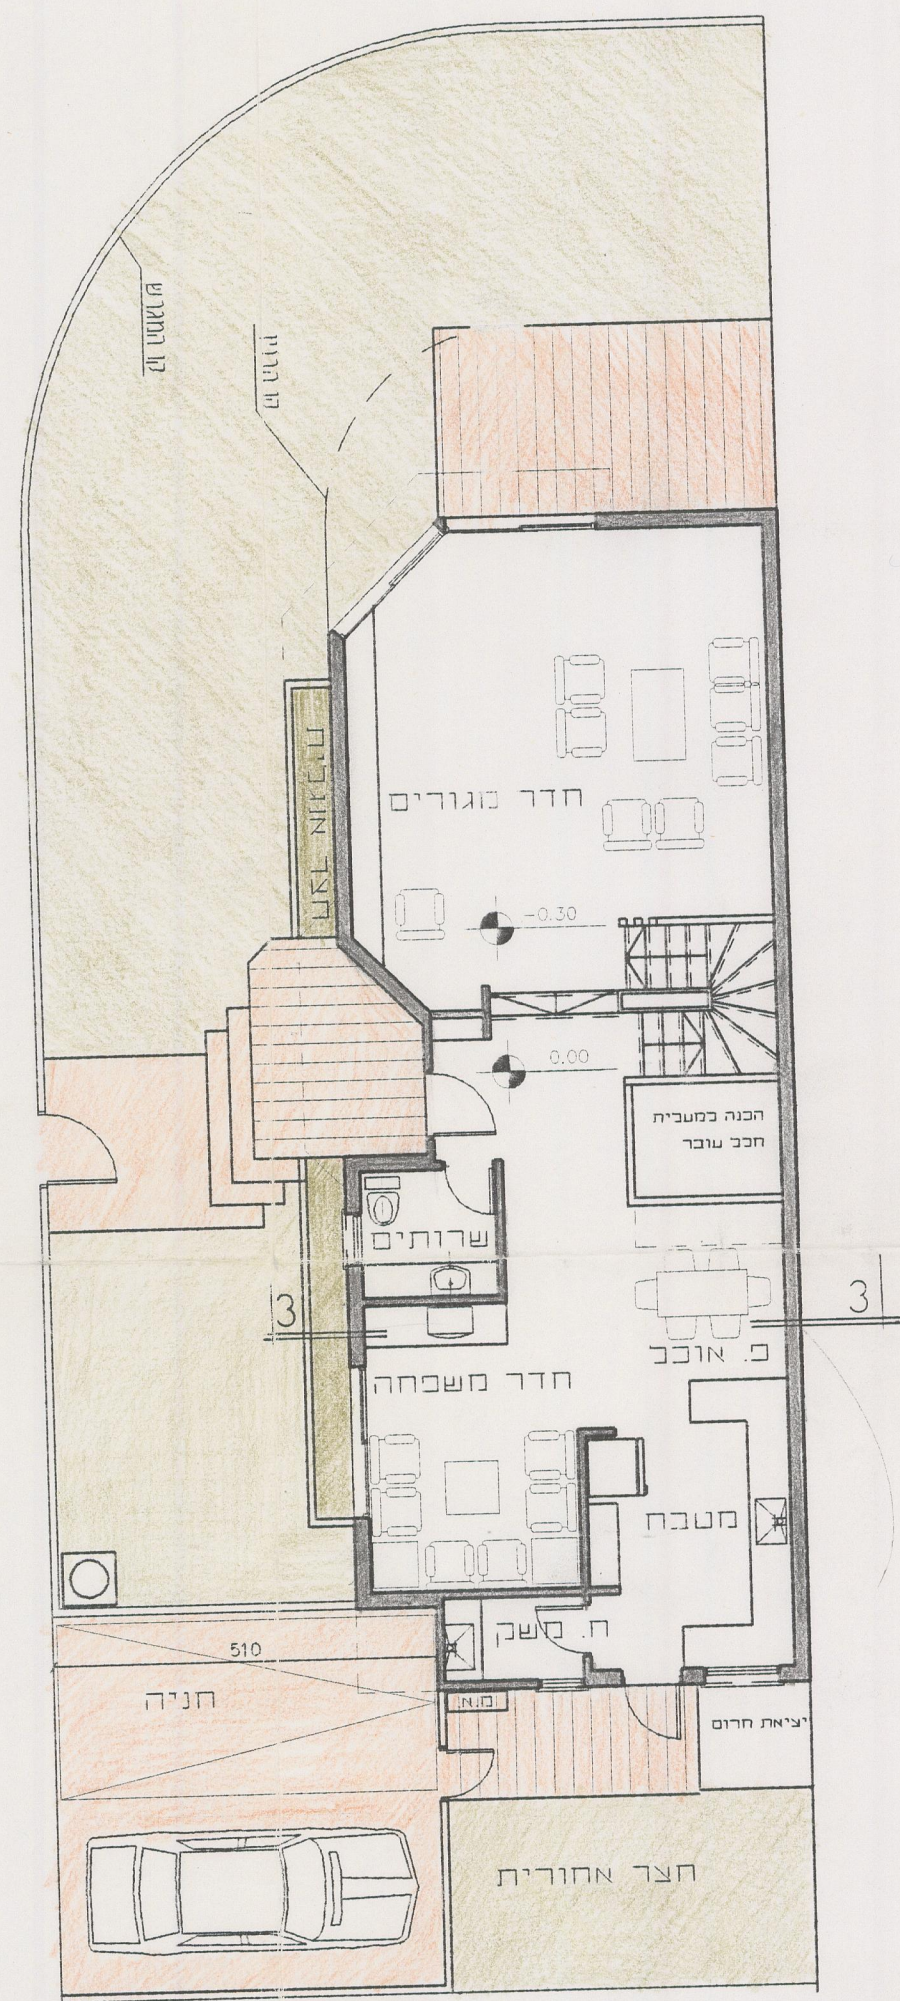

תכנית קומת בניסה ק.מ. 1:100

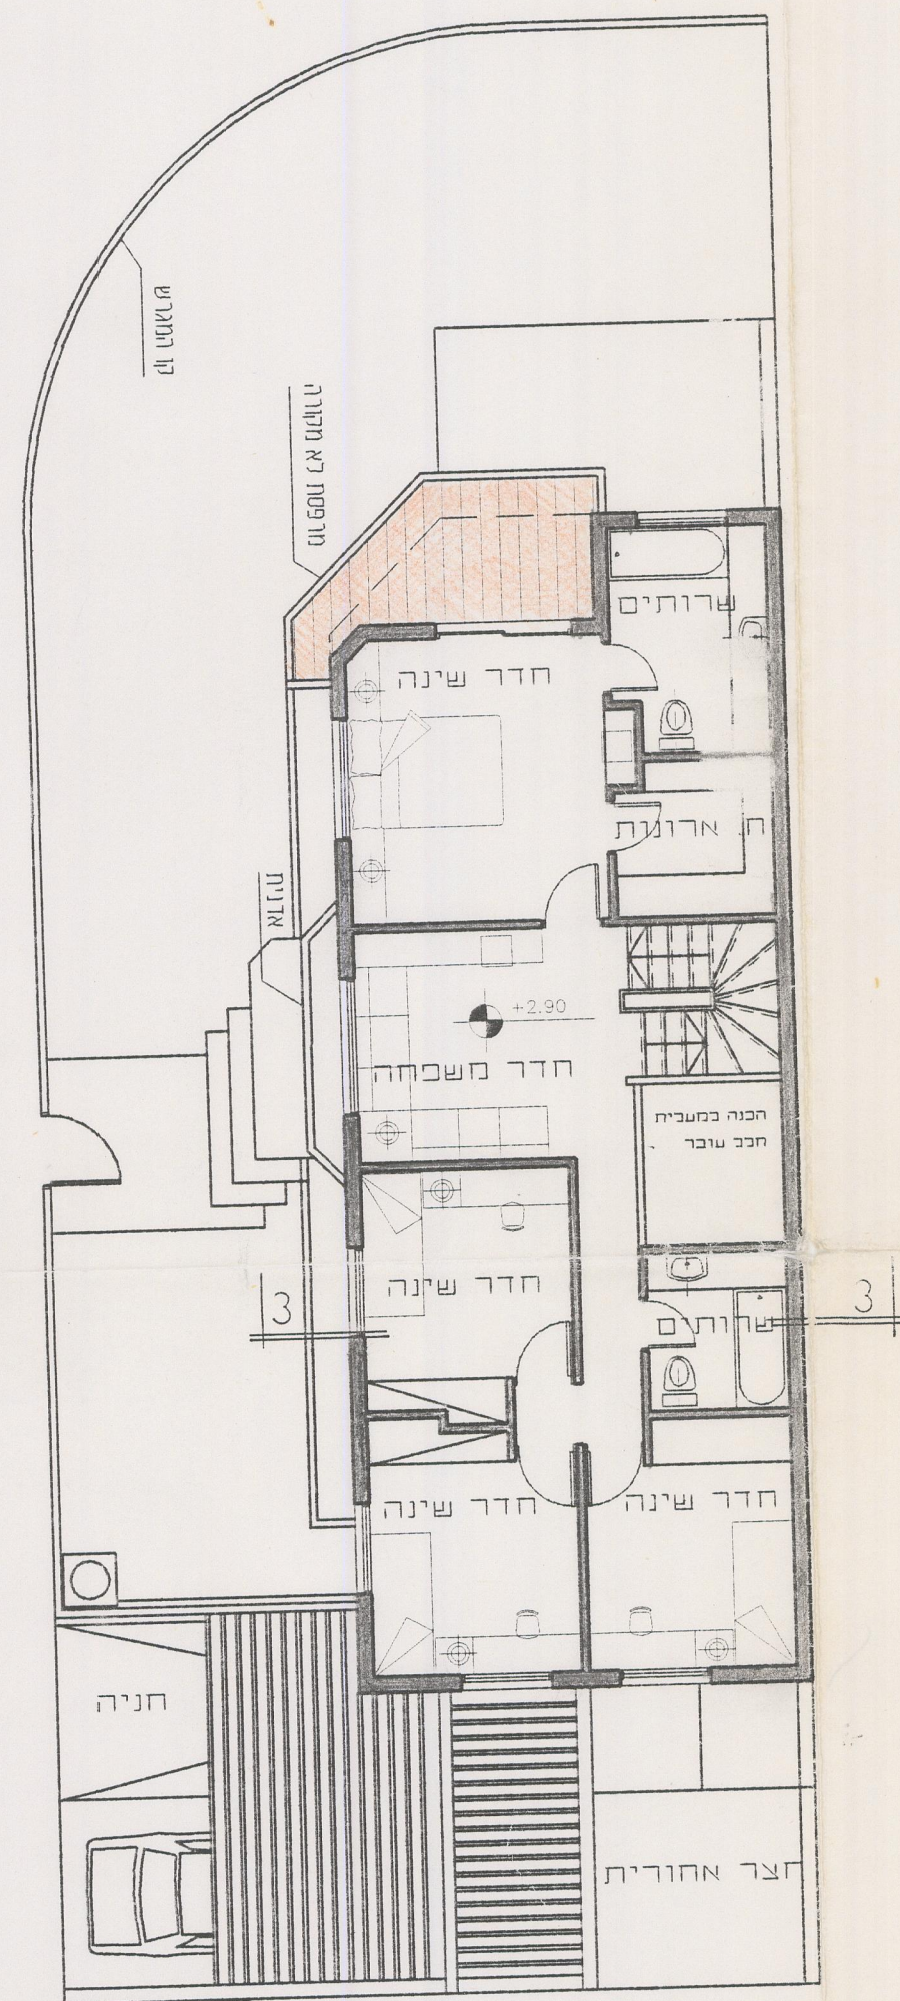

תכנית קומה 1 ק.מ. 1:100

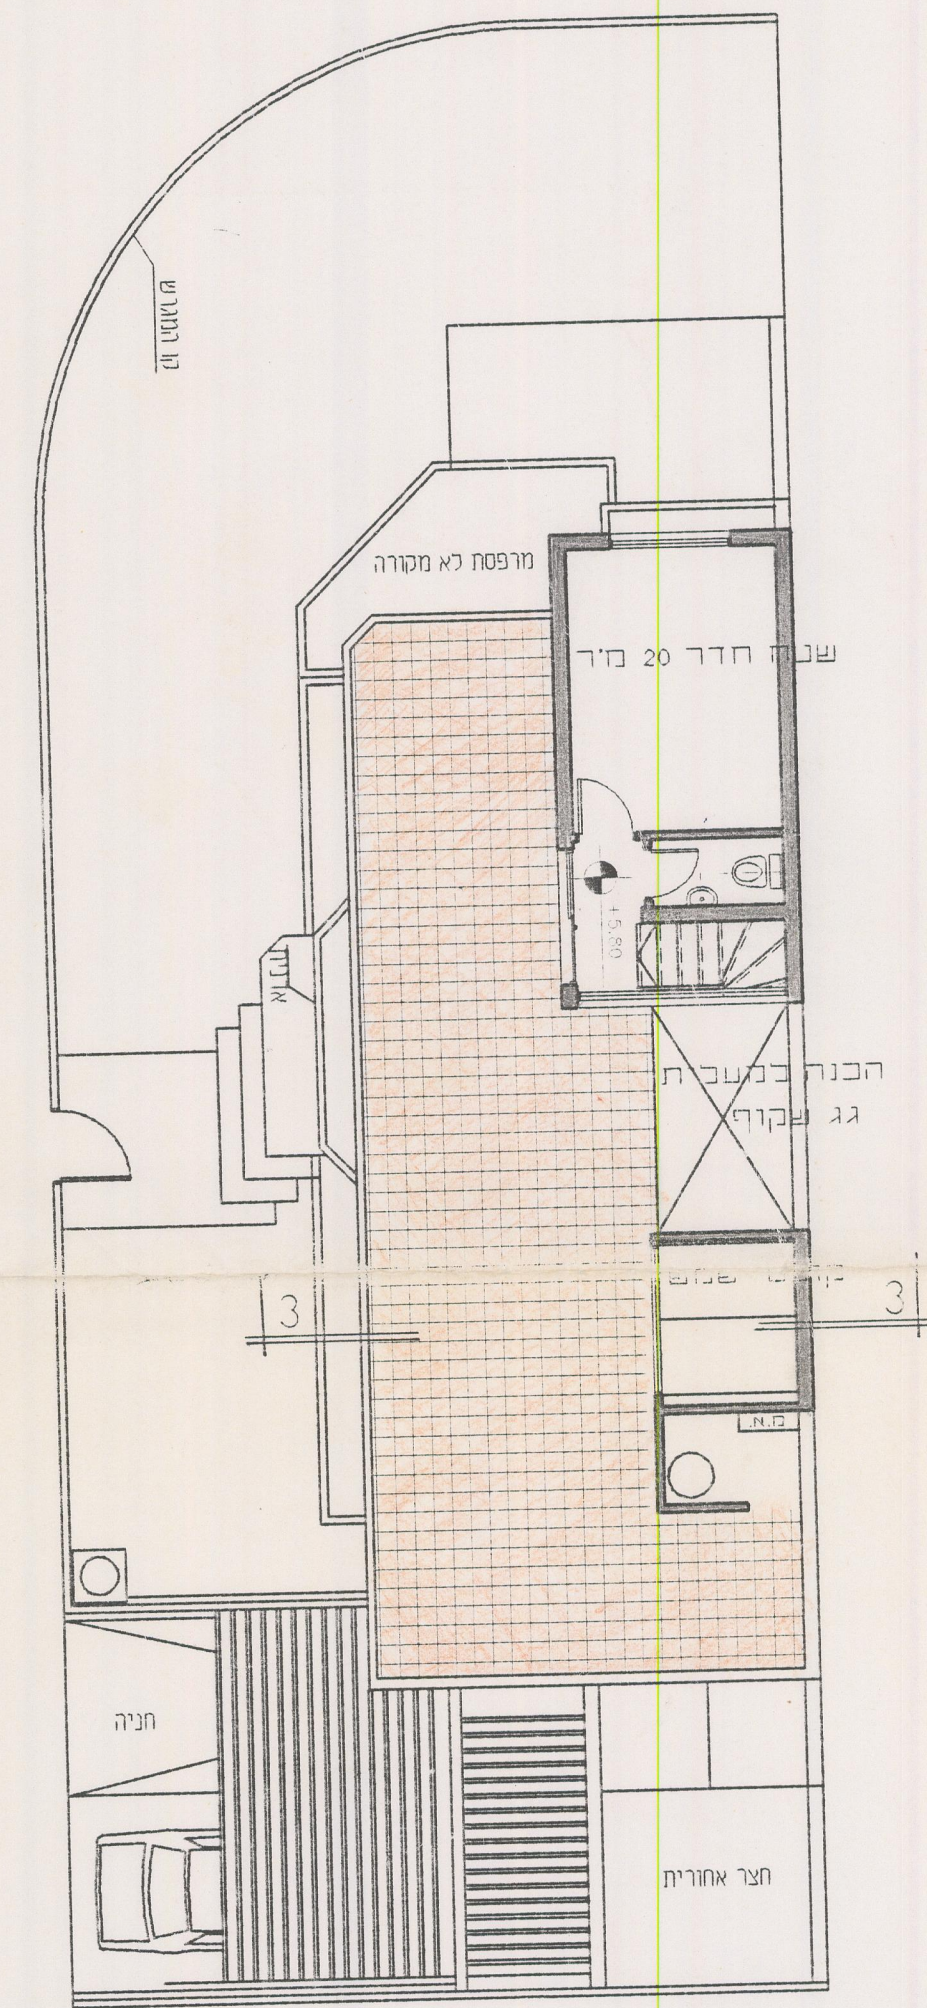

תכנית קומת היציאה כג.מ. 1:100

תכנית הקומות של קוטג' מטיכוס A (כינתי)

ג.יבא/רומניק
אדרכל
רופין/אביב

האגף
לחננו ובנין ערים
עיריית תל-אביב - יפו
מינהל ההנדסה
10/6/06